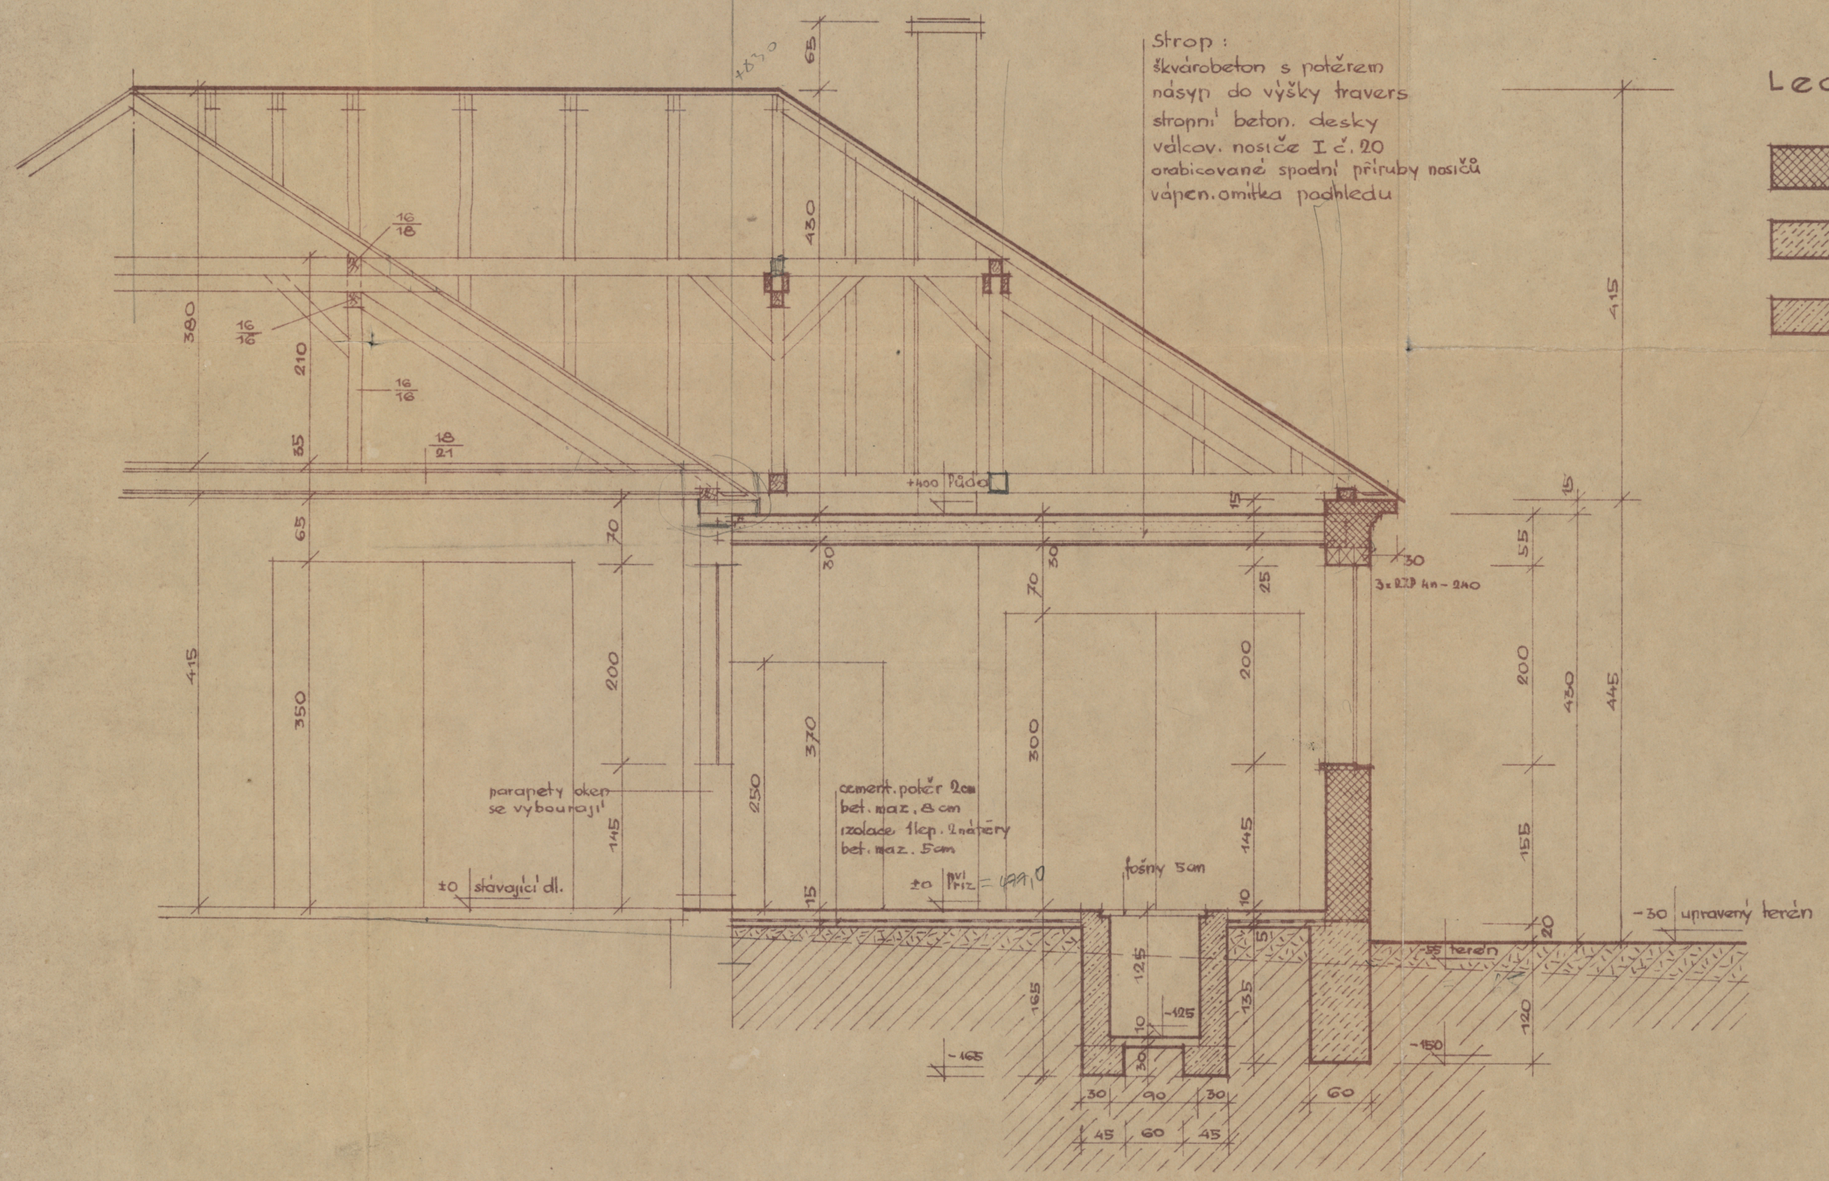


Legenda :

- zdivo cihelné na maltu nastavenou
- zdivo z kamene
- zdivo betonové

5 m ... 25 cm
20 m ... 100 cm
14 m ... 70 cm

| | | | |
|---|---|---|---|
| Vypracoval stav. J. Dospíšil | Kontrolovat | Číslo zakázky 8005 MB | Okresní stavební po Třebíč |
| Kreslil | dne Únor 1968 | | |
| Podpis | Vedoucí projektant st. J. Dospíšil | st. D. Klusáček | PROJEKTOVÁ ... |

# ROZŠÍŘENÍ DÍLNY

Mor. Budějovice

| | | |
|---|---|---|
| Druh výkresu Příčný řez | 1:50 | J.D. |
| Investor Okresní správa silnic Třebíč | S5 | 707/68 |