2NP_Nové KCE

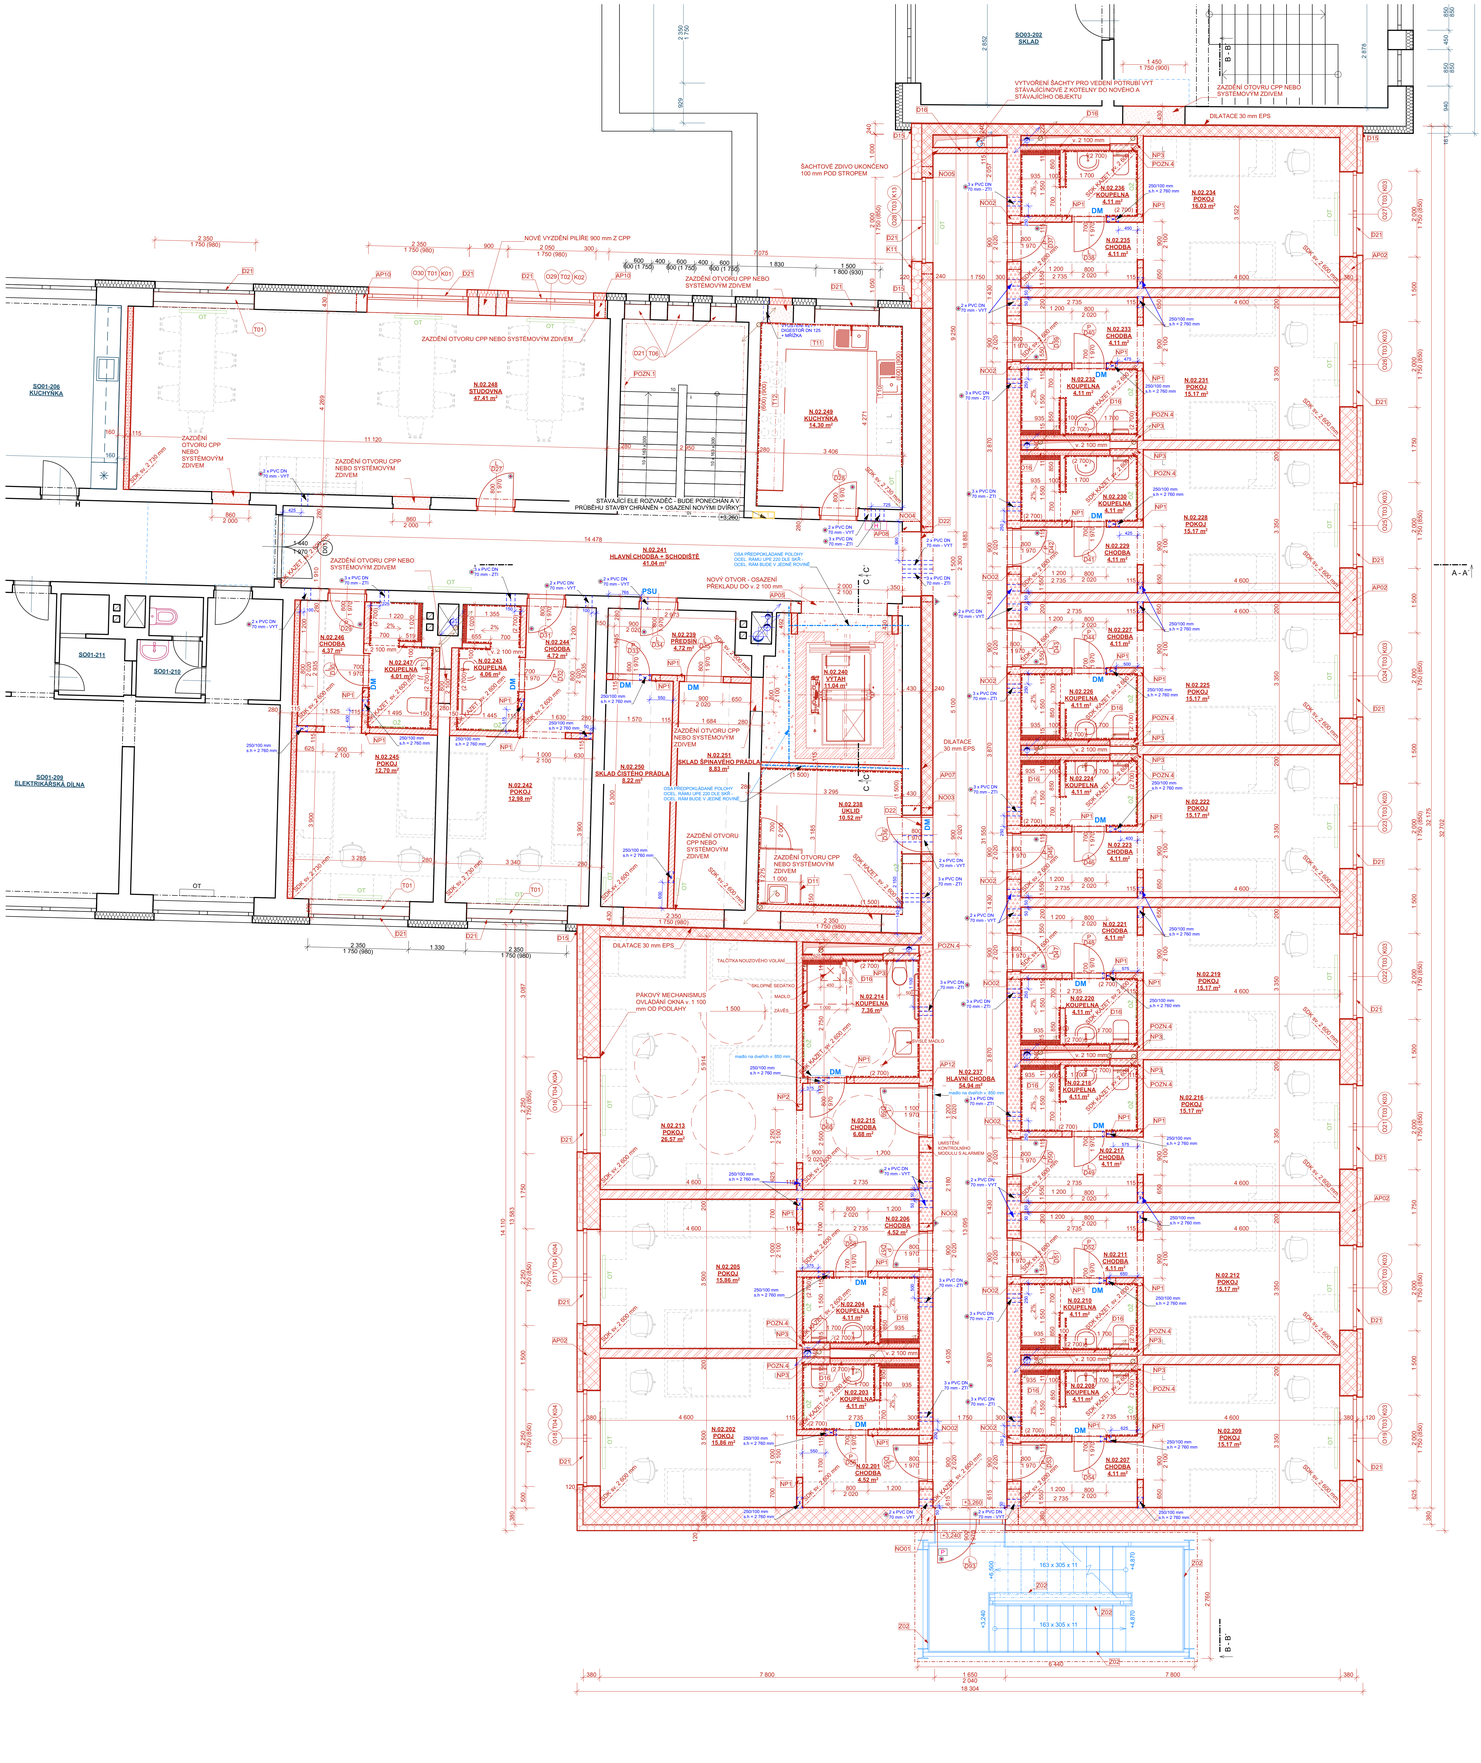

Tabulka místností 2NP

Č.M.	NÁZEV MÍSTNOSTI	Celková plocha (m2)	Nášlapná vrstva	Povrchová úprava zdí	Povrchová úprava stropu	Poznámka
N.02.201	CHODBA	4,52	Keramická dlažba	Omítka	SDK podhled	
N.02.202	POKOJ	15,86	Vinyl - akustický	Omítka	SDK podhled	
N.02.203	KOUPELNA	4,11	Keramická dlažba	Omítka + obklad	SDK kazetový podhled	
N.02.204	KOUPELNA	4,11	Keramická dlažba	Omítka + obklad	SDK kazetový podhled	
N.02.205	POKOJ	15,86	Vinyl - akustický	Omítka	SDK podhled	
N.02.206	CHODBA	4,52	Keramická dlažba	Omítka	SDK podhled	
N.02.207	CHODBA	4,11	Vinyl - zátěžový	Omítka	SDK podhled	
N.02.208	KOUPELNA	4,11	Keramická dlažba	Omítka + obklad	SDK kazetový podhled	
N.02.209	POKOJ	15,17	Vinyl - akustický	Omítka	SDK podhled	
N.02.210	KOUPELNA	4,11	Keramická dlažba	Omítka + obklad	SDK kazetový podhled	
N.02.211	CHODBA	4,11	Vinyl - zátěžový	Omítka	SDK podhled	
N.02.212	POKOJ	15,17	Vinyl - akustický	Omítka	SDK podhled	
N.02.213	POKOJ	26,57	Vinyl - akustický	Omítka	SDK podhled	
N.02.214	KOUPELNA	7,36	Keramická dlažba	Omítka + obklad	SDK kazetový podhled	
N.02.215	CHODBA	6,68	Keramická dlažba	Omítka + obklad	SDK kazetový podhled	
N.02.216	POKOJ	15,17	Vinyl - akustický	Omítka	SDK podhled	
N.02.217	CHODBA	4,11	Vinyl - zátěžový	Omítka	SDK podhled	
N.02.218	KOUPELNA	4,11	Keramická dlažba	Omítka + obklad	SDK kazetový podhled	
N.02.219	POKOJ	15,17	Vinyl - akustický	Omítka	SDK podhled	
N.02.220	KOUPELNA	4,11	Keramická dlažba	Omítka + obklad	SDK kazetový podhled	
N.02.221	CHODBA	4,11	Vinyl - zátěžový	Omítka	SDK podhled	
N.02.222	POKOJ	15,17	Vinyl - akustický	Omítka	SDK podhled	
N.02.223	CHODBA	4,11	Vinyl - zátěžový	Omítka	SDK podhled	
N.02.224	KOUPELNA	4,11	Keramická dlažba	Omítka + obklad	SDK kazetový podhled	
N.02.225	POKOJ	15,17	Vinyl - akustický	Omítka	SDK podhled	
N.02.226	KOUPELNA	4,11	Keramická dlažba	Omítka + obklad	SDK kazetový podhled	
N.02.227	CHODBA	4,11	Vinyl - zátěžový	Omítka	SDK podhled	
N.02.228	POKOJ	15,17	Vinyl - akustický	Omítka	SDK podhled	
N.02.229	CHODBA	4,11	Vinyl - zátěžový	Omítka	SDK podhled	
N.02.230	KOUPELNA	4,11	Keramická dlažba	Omítka + obklad	SDK kazetový podhled	
N.02.231	POKOJ	15,17	Vinyl - akustický	Omítka	SDK podhled	
N.02.232	KOUPELNA	4,11	Keramická dlažba	Omítka + obklad	SDK kazetový podhled	
N.02.233	CHODBA	4,11	Vinyl - zátěžový	Omítka	SDK podhled	
N.02.234	POKOJ	16,03	Vinyl - akustický	Omítka	SDK podhled	
N.02.235	CHODBA	4,11	Vinyl - zátěžový	Omítka	SDK podhled	
N.02.236	KOUPELNA	4,11	Keramická dlažba	Omítka + obklad	SDK kazetový podhled	
N.02.237	HLAVNÍ CHODBA	54,94	Vinyl - zátěžový	Omítka	SDK podhled	
N.02.238	ÚKLID	10,52	Keramická dlažba	Omítka + obklad	SDK podhled	
N.02.239	PŘEDSÍŇ	4,72	Vinyl - zátěžový	Omítka	SDK podhled	
N.02.240	VÝTAH	11,04	Vinyl - zátěžový	Omítka	SDK podhled	
N.02.241	HLAVNÍ CHODBA + SCHODIŠTĚ	61,04	Vinyl - zátěžový	Omítka	SDK podhled	
N.02.242	POKOJ	12,98	Vinyl - akustický	Omítka	SDK podhled	
N.02.243	KOUPELNA	4,06	Keramická dlažba	Omítka + obklad	SDK kazetový podhled	
N.02.244	CHODBA	4,72	Vinyl - zátěžový	Omítka	SDK podhled	
N.02.245	POKOJ	12,70	Vinyl - akustický	Omítka	SDK podhled	
N.02.246	CHODBA	4,37	Vinyl - zátěžový	Omítka	SDK podhled	
N.02.247	KOUPELNA	4,01	Keramická dlažba	Omítka + obklad	SDK kazetový podhled	
N.02.248	STUDOVNA	47,41	Vinyl - zátěžový	Omítka	SDK podhled	
N.02.249	KUCHYŇKA	14,35	Keramická dlažba	Omítka + obklad	SDK podhled	
N.02.250	SKLAD ČISTÉHO PRÁDLA	8,22	Vinyl - zátěžový	Omítka	SDK podhled	

LEGENDA MATERIÁLU

- OBVODOVÁ STĚNA TVOŘENA KERAMICKOU TVAROVKOU tl. 380 mm, 248/380/249 mm (λ 0,108 W/m.K), TŘÍDA PEVNOSTI P15 MPa, BROUŠENÁ NA TENKOVRSTVOU MALTU + MINERÁLNÍ TEPELNÁ IZOLACE tl. 120 mm (λ =0,035 W/m.K)
- VNITŘNÍ DĚLÍCÍ STĚNA TVOŘENA AKUSTICKÝMI KERAMICKÝMI TVAROVKAMI tl. 200 mm (53 dB) 375/200/238 mm, TŘÍDA PEVNOSTI P15, NEBROUŠENÁ NA MALTU
- VNITŘNÍ NOSNÉ ZDIVO TVOŘENÉ KARMICKOU TVAROVKOU tl. 240 mm, 372/240/249, BROUŠENÁ, TŘÍDA PEVNOSTI P15 MPa, NA TENKOVRSTVOU MALTU
- VNITŘNÍ DĚLÍCÍ ZDIVO Z KERAMICKÝCH AKUSTICKÝCH TVAROVEK tl. 115 mm (47 dB), 497/115/238 mm, TŘÍDA PEVNOSTI P15 MPa, NEBROUŠENÁ NA MALTU
- VNITŘNÍ DĚLÍCÍ ZDIVO Z KERAMICKÝCH TVAROVEK tl. 115 mm, 497/115/249 mm, TŘÍDA PEVNOSTI P10 MPa, BROUŠENÁ NA TENKOVRSTVOU MALTU
- INSTALAČNÍ PŘEDSTĚNA TVOŘENA POROBETONOVÝM ZDIVEM tl. 150 mm, 599/249/150 mm, NA TENKOVRSTVOU MALTU
- OBVODOVÁ STĚNA TVOŘENA KERAMICKOU TVAROVKOU tl. 240 mm, 372/240/249 mm (λ 0,28 W/m.K), TŘÍDA PEVNOSTI P15 MPa, BROUŠENÁ NA TENKOVRSTVOU MALTU + MINERÁLNÍ TEPELNÁ IZOLACE tl. 220 mm (λ =0,035 W/m.K)
- VNITŘNÍ NOSNÁ STĚNA TVOŘENA AKUSTICKÝMI KERAMICKÝMI TVAROVKAMI tl. 300 mm (55 dB) 247/300/249 mm, TŘÍDA PEVNOSTI P15, BROUŠENÁ, NA TENKOVRSTVOU MALTU
- SANITÁRNÍ PŘÍČKA - DŘEVOTŘÍSKOVÁ DESKA S BAREVNÝM LAMINOVANÝM POVRCHEM (MELAMIN), tl. PANELU 25 mm, VÝŠKA 2 000 mm, VÝŠKA NOŽIČEK 100 mm. PROFILY Z ELOXOVANÉHO HLINÍKU. NOHY VÝŠKOVĚ STAVITELNÉ. HLINÍKOVÉ, HLINÍKOVÁ KLIKA S WC ZÁMKEM
- DĚLÍCÍ STĚNA SPRCHOVÉHO KOUTU TVOŘENA POROBETONOVÝM ZDIVEM tl. 100 mm, 599/249/100 mm, NA TENKOVRSTVOU MALTU
- PŘEDEPJATÝ BET. PANEL tl. 250 mm - BLIŽŠÍ SPECIFIKACE DLE SKŘ
- PODKLADNÍ BET. DESKA tl. 200 mm - BLIŽŠÍ SPECIFIKACE DLE SKŘ
- VĚNEC - BLIŽŠÍ SPECIFIKACE DLE SKŘ
- KAMENIVO FRAKCE 0/63 mm tl. 250 mm
- IZOLACE Z FENOLICKÉ PĚNY λ = 0,020 W/m.K
- IZOLACE XPS - OBLAST SOKLU, ATIKA λ = 0,039 W/m.K
- IZOLACE MW - FASÁDA λ = 0,035 W/m.K
- IZOLACE EPS - OBALST STŘECHY, SPÁDOVÉ KLÍNY λ = 0,037 W/m.K
- IZOLACE EPS - OBALST PODLAHY λ = 0,035 W/m.K
- OKAPOVÝ CHODNÍČEK - KAČÍREK fr. 16/32
- ZEMINA - NÁSYP
- ZEMINA - PŮVODNÍ

LEGENDA ZNAČEK

- NOVÉ KONSTRUKCE
- BOURANÉ KONSTRUKCE
- SCHÉMA ROZVRŽENÍ INTERIÉROVÉHO VYBAVENÍ (NENÍ SOUČÁSTÍ DODÁVKY STAVBY)
- DVEŘE S POŽÁRNÍ ODOLNOSTÍ VIZ VÝPIS DVEŘÍ NEBO D.1.3_POŽÁRNĚ BEZPEČNOSTNÍ ŘEŠENÍ
- [P] DVEŘE OSAZENY PANIKOVÝM KOVÁNÍM VIZ VÝPIS DVEŘÍ NEBO D.1.3_POŽÁRNĚ BEZPEČNOSTNÍ ŘEŠENÍ
- [H] HYDRANTOVÁ SKŘÍŇ
- PHP - PŘENOSNÝ HASÍCÍ PŘÍSTROJ PRÁŠKOVÝ, 21A
- STÁVAJÍCÍ KANALIZACE - RUŠENÁ (JEDNÁ SE O PŘEDPOKLAD VEDENÍ TRASY KANALIZACE Z PŮVODNÍ PD)
- ODSTRANĚNÍ CELÉHO SOUVRSTVÍ STÁVAJÍCÍ SKLADBY PODLAHY: NÁŠLAPNÁ VRSTVA PVC/ KER. DLAŽBA, 70 mm CEMENTOVÝ POTĚR/ ASFALTOVÁ HI, 80 mm PODKLADNÍHO BETONU, 250 mm SUTĚ + STÁVAJÍCÍ TEREN V MÍSTĚ VÝKOPU RYHY PRO KANALIZACI. HI BUDE ŘEŠENA TAK, ABY SLA DOPOJIT (BUDE PONECHÁN PŘESAH 100 mm). NOVÉ BUDE ŘEŠENO CELÉ NOVÉ SOUVRSTVÍ PODLAHY, cca 70 m² ALTERNATIVNĚ BUDE ŘEŠENO VYTAŽENÍM HI 100 mm NA STĚNU A ZAKONČENÍM
- OT DESKOVÁ OTOPNÁ TĚLESA
- OŽ OTOPNÝ ŽEBŘÍK
- DM HLINÍKOVÁ DVEŘNÍ VĚTRACÍ MŘÍŽKA S PEVNÝMI LAMELAMI 325/125 mm, SOUČÁSTÍ DODÁVKY DVEŘÍ + UPEVŇOVACÍ RÁMEČEK
- PSU PROTIPOŽÁRNÍ VĚTRACÍ DVEŘNÍ MŘÍŽKA 325/125 mm
- XXX/100 mm x,h = 2 760 mm — PROSTUPY SKRZ STAVEBNÍ KONSTRUKCE (ŠV). PROSTUPY BUDOU VEDENY POD STROPEM
- XXX/100 mm x,h = 2 760 mm — PROSTUPY SKRZ STAVEBNÍ KONSTRUKCE (ŠV), PROSTUPY BUDOU VEDENY POD STROPEM - PROSTUP S POŽÁRNÍM UTĚSNĚNÍM
- STOUPACÍ POTRUBÍ KANALIZACE
- PVC DN 70 mm — PROSTUPY SKRZ STAVEBNÍ KONSTRUKCE. PROSTUPY BUDOU VEDENY POD STROPEM - PROSTUP S POŽÁRNÍM UTĚSNĚNÍM (CHRÁNIČKA PVC POTRUBÍ DN 70 mm)
- PVC DN 70 mm — PROSTUPY SKRZ STAVEBNÍ KONSTRUKCE. PROSTUPY BUDOU VEDENY POD STROPEM (CHRÁNIČKA PVC POTRUBÍ DN 70 mm)

POZNÁMKA - PROSTUPY TECHNOLOGIE SKRZ KONSTRUKCE
- V PŘÍPADĚ PROSTUPU SKRZ NENOSNOU KONSTRUKCI BUDE VYNECHÁN OTVOR DLE VÝKRESU
- V PŘÍPADĚ PROSTUPU SKRZ VĚNEC BUDE POUŽITO PRO JEDNOTLIVÉ POTRUBÍ UMÍSTĚNÍ CHRÁNIČKY (PVC DN 70 mm) PŘED BETONÁŽÍ. VELIKOST A UMÍSTĚNÍ PROSTUPŮ PŘED „JEJICH VYBETONOVÁNÍM BUDE ODSOUHLASENA (KOORDINOVÁNA) ZHOTOVITELEM ČÁSTI ZTI A PROJEKTANTEM. PŘEDEVŠÍM BUDE KONTROLOVÁN POČET, VELIKOST A POLOHA PROSTUPŮ.
- **VEŠKERÉ PROSTUPY SKRZ ŠACHTOVÉ ZDIVO V JEDNOTLIVÝCH BYTECH BUDOU POŽÁRNĚ UTĚSNĚNY (ŠACHTY TVOŘÍ SAMOSTATNÉ POŽÁRNÍ ÚSEKY)**

POPIS NOVÝCH KONSTRUKCÍ (V DOTČENÉ ČÁSTI STÁVAJÍCÍHO OBJEKTU)
- PROBĚHNE VYBUDOVÁNÍ VÝTAHOVÉ ŠACHTY
- NOVĚ PROBĚHNE VRSTVA OMÍTEK A MALBY NA ZDIVU
- PROBĚHNE VYBUDOVÁNÍ NOVÉHO PŘÍČKOVÉHO DĚLÍCÍHO ZDIVA
- PROBĚHNE ZAZDĚNÍ NĚKTERÝCH OTVORŮ ZE SYSTÉMOVÉHO ZDIVA NEBO Z CPP
- PROBĚHNE KONTROLA PODKLADNÍHO BETONU PODLAHY A VYBUDOVÁNÍ NOVÝCH NÁŠLAPNÝCH A PODKLADNÍCH VRSTEV
- V RÁMCI PŘÍSTAVBY VZNIKNE NOVÉ PARKOVIŠTĚ A ZPEVNĚNÉ PLOCHY
- V RÁMCI PŘÍSTAVBY VZNIKNOU NOVÉ OKAPOVÉ CHODNÍČKY A PŘÍSTUPOVÁ CESTA S RAMPOU
- V RÁMCI PŘÍSTAVBY BUDE VYTVOŘENO ÚNIKOVÉ OCELOVÉ SCHODIŠTĚ

TABULKA PŘEKLADŮ NOSNÉ A OBVODOVÉ ZDIVO - Žb

	CELKOVÝ POČET 1 NP	2 NP	3 NP	SCHÉMA	POZNÁMKA
AP01 Žb PŘEKLAD PRŮŘEZ| 300/500 mm, VYZTUŽENÍ DLE SKŘ - STŘEDNÍ PODÉLNÁ NOSNÁ STĚNA tl. 300 mm, SVĚTLOST OTVORU 1 500 mm, min. ULOŽENÍ 350 mm	2 KS	…	…		
AP02 Žb PŘEKLAD PRŮŘEZ| TVARU L 510/300/150 mm, VYZTUŽENÍ DLE SKŘ - SVĚTLOST OTVORU 1 800 A 2 200 mm, tl. STĚNY 380 mm, PŘEKLAD PRIMO NAVAZUJE NA VĚNEC	…	…	…		JEDNÁ SE O PŘEKLAD, KTERÝ JE SOUČÁSTÍ VĚNCE
AP03 Žb PRŮVLAK PRŮŘEZU TVARU T| 1240/300/300mm, VYZTUŽENÍ A TVAR DLE SKŘ, SVĚTLOST OTVORU 4 800 mm,tl. STĚNY 300 mm, PRŮVLAK JE PROPOJEN SE STROPEM	2 KS	…	…		
AP04 Žb PRŮVLAK PRŮŘEZU TVARU T| 1063/300/300mm, VYZTUŽENÍ A TVAR DLE SKŘ, SVĚTLOST OTVORU 4 800 mm,tl. STĚNY 300 mm, PRŮVLAK JE PROPOJEN SE STROPEM	2 KS	…	…		
AP05 2 x OCELOVÝ VÁLCOVANÝ PROFIL IPE 240, SVĚTLOST OTVORU 900 mm (1 750) mm,STAVAJÍCÍ STĚNA, OCEL S 355, ULOŽENÍ 250 mm		1 KS	1 KS	1 KS		PROBĚHNE SVÁŘENÍ V OBLASTI HORNÍ I SPODNÍ PÁSNICE
AP06 2 x OCELOVÝ VÁLCOVANÝ PROFIL IPE 200, SVĚTLOST OTVORU 880 mm,STAVAJÍCÍ STĚNA, OCEL S 355, ULOŽENÍ 200 mm		1 KS	…	1 KS		PROBĚHNE SVÁŘENÍ V OBLASTI HORNÍ I SPODNÍ PÁSNICE
AP07 3 x OCELOVÝ VÁLCOVANÝ PROFIL IPE 160, SVĚTLOST OTVORU 900 mm,STAVAJÍCÍ STĚNA, OCEL S 355, ULOŽENÍ 250 mm		1 KS	1 KS	1 KS		PROBĚHNE SVÁŘENÍ V OBLASTI HORNÍ I SPODNÍ PÁSNICE
AP08 3 x OCELOVÝ VÁLCOVANÝ PROFIL IPE 200, SVĚTLOST OTVORU 1 500 mm,STAVAJÍCÍ STĚNA, OCEL S 355, ULOŽENÍ 250 mm		1 KS	1 KS	1 KS		PROBĚHNE SVÁŘENÍ V OBLASTI HORNÍ I SPODNÍ PÁSNICE, DÉLKA ULOŽENÍ BLOKU 350 mm
AP09 3 x OCELOVÝ VÁLCOVANÝ PROFIL IPE 240, SVĚTLOST OTVORU 1 500 mm,STAVAJÍCÍ STĚNA, OCEL S 355, ULOŽENÍ 250 mm		1 KS	…	…		PROBĚHNE SVÁŘENÍ V OBLASTI HORNÍ I SPODNÍ PÁSNICE, DÉLKA ULOŽENÍ BLOKU 450 mm
AP10 3 x OCELOVÝ VÁLCOVANÝ PROFIL IPE 220, SVĚTLOST OTVORU 1 350 mm,STAVAJÍCÍ STĚNA, OCEL S 355, ULOŽENÍ 250 mm		2 KS	2 KS	2 KS		PROBĚHNE SVÁŘENÍ V OBLASTI HORNÍ I SPODNÍ PÁSNICE
AP11 3 x OCELOVÝ VÁLCOVANÝ PROFIL IPE 160, SVĚTLOST OTVORU 1 740 mm,STAVAJÍCÍ STĚNA, OCEL S 355, ULOŽENÍ 150 mm		1 KS	…	…		PROBĚHNE SVÁŘENÍ V OBLASTI HORNÍ I SPODNÍ PÁSNICE
AP12 Žb PŘEKLAD PRŮŘEZU 300/500 mm, VYZTUŽENÍ DLE SKŘ - STŘEDNÍ PODÉLNÁ NOSNÁ STĚNA tl. 300 mm, SVĚTLOST OTVORU 1 200 mm, min. ULOŽENÍ 350 mm	1 KS	1 KS	…		

TABULKA PŘEKLADŮ PŘÍČKOVÉ ZDIVO - SYSTÉMOVÉ PŘEKLADY

	CELKOVÝ POČET 1 NP	2 NP	3 NP	SCHÉMA	POZNÁMKA
NP1 1 x KERAMICKÝ PLOCHÝ PŘEKLAD, DL. 1 250 mm, š. 115 mm	18 KS	29 KS	28 KS		
NP2 1 x KERAMICKÝ PLOCHÝ PŘEKLAD, DL. 1 500 mm, š. 115 mm	1 KS	1 KS	…		
NP3 1 x KERAMICKÝ PLOCHÝ PŘEKLAD, DL. 1 000 mm, š. 115 mm	8 KS	12 KS	12 KS		

TABULKA PŘEKLADŮ NOSNÉ A OBVODOVÉ ZDIVO - SYSTÉMOVÉ PŘEKLADY

	CELKOVÝ POČET 1 NP	2 NP	3 NP	SCHÉMA	POZNÁMKA
NO07 4 x KERAMICKÝ PŘEKLAD S MEZILEHLOU TEPELNOU IZOLACÍ, Tl. 238 / 1250, CELKOVÁ DL. 1 250 mm, š. STĚNY 380 mm, SVĚTLOST OTVORU 900 mm (min. ULOŽENÍ 350 mm)	1 KS	1 KS	1 KS		
NO08 4 x KERAMICKÝ PŘEKLAD, Tl. / 238 / 1250, CELKOVÁ DL. 1 250 mm, š. STĚNY 300 mm, SVĚTLOST OTVORU 900 mm (min. ULOŽENÍ 175 mm)	8 KS	11 KS	12 KS		
NO09 3 x KERAMICKÝ PŘEKLAD, 70 / 238 / 1250, CELKOVÁ DL. 1 250 mm, š. STĚNY 240 mm, SVĚTLOST OTVORU 900 mm (min. ULOŽENÍ 175 mm)	1 KS	1 KS	1 KS		
NO04 3 x KERAMICKÝ PŘEKLAD, 70 / 238 / 1750, CELKOVÁ DL. 1 750 mm, š. STĚNY 240 mm, SVĚTLOST OTVORU 1 500 mm (min. ULOŽENÍ 125 mm)	1 KS	1 KS	1 KS		
NO05 3 x KERAMICKÝ PŘEKLAD, 70 / 238 / 2000, CELKOVÁ DL. 2 500 mm, š. STĚNY 240 mm, SVĚTLOST OTVORU 2 000 mm (min. ULOŽENÍ 250 mm)	1 KS	1 KS	1 KS		
NO06 2 x KERAMICKÝ PŘEKLAD, Tl. / 238 / 1250, CELKOVÁ DL. 1 250 mm, š. STĚNY 200 mm, SVĚTLOST OTVORU 900 mm (min. ULOŽENÍ 125 mm) + 60 mm IZOLACE	1 KS	…	…		

POZNÁMKA - PŘEKLADY
- VYPOČET A POSOUZENÍ JEDNOTLIVÝCH PŘEKLADŮ JE V DÍLČÍ ČÁSIT TÉTO PD "D.1.2_STAVEBNĚ KONSTRUKČNÍ ŘEŠENÍ"
- PŘI OSAZENÍ SYSTÉMOVÝCH PŘEKLADŮ JE TŘEBA DODRŽET POŽADAVKŮ KLADENÝCH VÝROBCEM DANÉHO PŘEKLADU
- SYSTÉMOVÉ PŘEKLADY BUDOU ULOŽENY VŽDY DO MALTOVÉHO LOŽE tl. 10 mm Z CEMENTOVÉ MALTY MC10
- VE STÁVAJÍCÍ ČÁSTI OBJEKTU BUDOU NOVĚ OCELOVÉ PŘEKLADY ULOŽENY NA NOVĚ VYTVOŘENÉ ULOŽNÉ BETONOVÉ BLOČKY Z BETONU C20/25 XC1 tl. min. 200 mm, NA CELOU ŠÍŘKU ZDIVA V DÉLCE min. 300 mm (NEBUDE LI URČENO JINAK). BET. BLOK BUDE VYZTUŽEN DLE SKŘ
- ULOŽENÍ PŘEKLADU VE STÁVAJÍCÍ ČÁSTI JE ZÁVISLÉ NA MATERIÁLU ZDIVA. DRUH ZDIVA JE NUTNÝ OVĚŘIT PŘED ZAPOČETÍM RPACÍ A OVĚŘIT DLE NÁVRHU SKŘ

POZNÁMKA:
- PŘÍSTAVBA SE NACHÁZÍ NA POZEMKU S VYSOKÝM RADONOVÝM RIZIKEM - STÁVAJÍCÍ ŘEŠENÁ ČÁST BUDOVY MÁ JIŽ STÁVAJÍCÍ DOSTAČENOU IZOLACI
- STYKY RŮZNÝCH PODLAHOVÝCH KRYTIN BUDOU OPATŘENY HLINÍKOVOU PŘECHODOVOU LIŠTOU
- V PŘÍPADĚ NEJASNOSTÍ NEBO NEPŘEDVÍDATELNÝCH OKOLNOSTÍ BUDE PŘIZVÁN PROJEKTANT, KTERÝ POSOUDÍ PROBLÉM A STANOVÍ DALŠÍ POSTUP PRACÍ
- VŠECHNY PRÁCE BUDOU PROVÁDĚNY DLE PLATNÝCH NOREM (ČSN A EN) A TECHNOLOGICKÝCH PRAVIDEL ZA DODRŽENÍ PŘEDPISŮ BEZPEČNOSTI PRÁCE
- SOUČÁSTÍ PROJEKTU JSOU VÝKRESY PROFESÍ, TECHNICKÉ ZPRÁVY A DALŠÍ DOKUMETNACE DLE SEZNAMU PŘÍLOH. STAVEBNÍ ČÁST JE TŘEBA KOORDINOVAT S POŽADAVKY VŠECH PROFESÍ
- DODAVATELÉ TECHNOLOGICKÉHO VYBAVENÍ A KOMPLETAČNÍCH KONSTRUKCÍ PROSTUDUJÍ STAVEBNÍ DOKUMENTACI A DODAJÍ ZPŘESŇUJÍCÍ POŽADAVKY NA STAVEBNÍ PŘIPRAVENOST
- VEŠKERÉ VZHLEDOVÉ PRVKY A BARVY NUTNO KONZULTOVAT S PROJEKTANTEM A INVESTOREM STAVBY
- V OBJEKTU BUDE ŘEŠENO ODVĚTRÁNÍ PODLOŽÍ VZHLEDEM K RADONOVÉMU PRŮZKUMU A ZATŘÍDĚNÍ OBLASTI DO VYSOKÉHO RIZIKA. PODLOŽÍ SE BUDE VĚTRAT POMOCÍ POTRUBÍ, KTERÉ BUDE VYVEDENO NAD ATIKU A ZAKONČENO ROTAČNÍ HLAVICÍ
- V OBJEKTU BUDE VYTVOŘEN SDK PODHLED A SVĚTLÁ VÝŠKA MÍSTNOSTÍ BUDE 2,6 m
- VEŠKERÉ POŠKOZENÉ POVRCHY BUDOU UVEDENY DO PŮVODNÍHO STAVU
- JAKÉKOLIV ZÁVĚRY VYVOZENÉ NA ZÁKLADĚ TÉTO DOKUMETNACE JE NUTNÉ OVĚŘIT MÍSTNÍM ŠETŘENÍM
- PŘED ZAPOČETÍM PRACÍ NUTNO VYTÝČIT VEŠKERÉ PODZEMNÍ VEDENÍ
- INTERIÉROVÉ PRVKY NÁBYTKU BUDOU ŘEŠENY DODATEČNĚ
- KUCHYŇSKÉ LINKY A PRVKY PEVNĚ SPOJENÉ SE STAVBOU BUDOU SOUČÁSTÍ STAVBY
- PŘED ODPOJENÍM VEŠKERÝCH INSTALACÍ BUDE ZAJIŠTĚNO, ZDA LI MOHOU BÝT ODSTRAŇNY A NENAVAZUJÍ NA NEPŘEDVÍDATELNÁ ZAŘÍZENÍ
- PŘED ZAHÁJENÍM REALIZACE STAVBY NUTNO PROVÉST SONDY A OVĚŘIT PŘEDPOKLADY SKLADEB KONSTRUKCÍ. PŘI ZJIŠTĚNÍ NESOULADU S PŘEDPOKLADEM NUTNO VE SPOLUPRACI S PROJEKTANTEM UPRAVIT STAVEBNÍ PRÁCE A POSTUPY
- CELKOVÝ POČET FVE PANELŮ NA BUDOVĚ JE 15 (PRO CELKOVÝ POČET 42 PANELŮ BUDE PROVEDENA PŘÍPRAVA)
- OBLAST Dx1,5% + VYHOVUJÍCÍ DENNÍ OSVĚTLENÍ PRACOVNÍCH PLOCH
- POZNÁMKY JSOU SOUČÁSTÍ SAMOSTATNÉ PŘÍLOHY TÉTO PD
- PŘECHOD MATERIÁLU FASÁDNÍCH TEPELNÝCH IZOLACÍ BUDE OPATŘEN ZESÍLENÍM PRUHEM PERLINKY

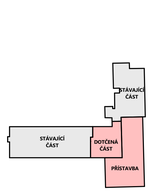

0,000 = PODLAHA HLAVNÍ ZHODNĚNÍ = 462.120

PROJEKTANT: Ing. Tomáš Dulen	KONTROLOVAL: Ing. Lucie Nováková	VEDOUCÍ PROJEKTU: Ing. Tomáš Dulen	OPRAVNĚNÁ OSOBA: Ing. Milan Dvořák

ATELIÉR PLAN, U Bernard 69, 180 21 Praha-Libeň Brno

STAVEBNÍK:	MÍSTO AKCE: Hrotovická 1336/30	ZAKÁZKA: 0224	
STUPEŇ: DPS			
NÁZEV ČÁSTI: D.1.1. Architektonicko stavební řešení	Č. POZEMKU: st. 2881/5, 2625	KATASTR. ÚZEMÍ: Třebíč 790726	MĚŘÍTKO: 1:50 / 1:200
	KÓTY: 1200		FORMÁT: 1200/841
OBSAH VÝKRESU: 2NP_Nové KCE			

ČÍSLO ZAKÁZKY: 23002304	POŘ. ČÍSLO: D.1.1.12