



RETENČNÍ NÁDRŽ

ŘEZ A-A'

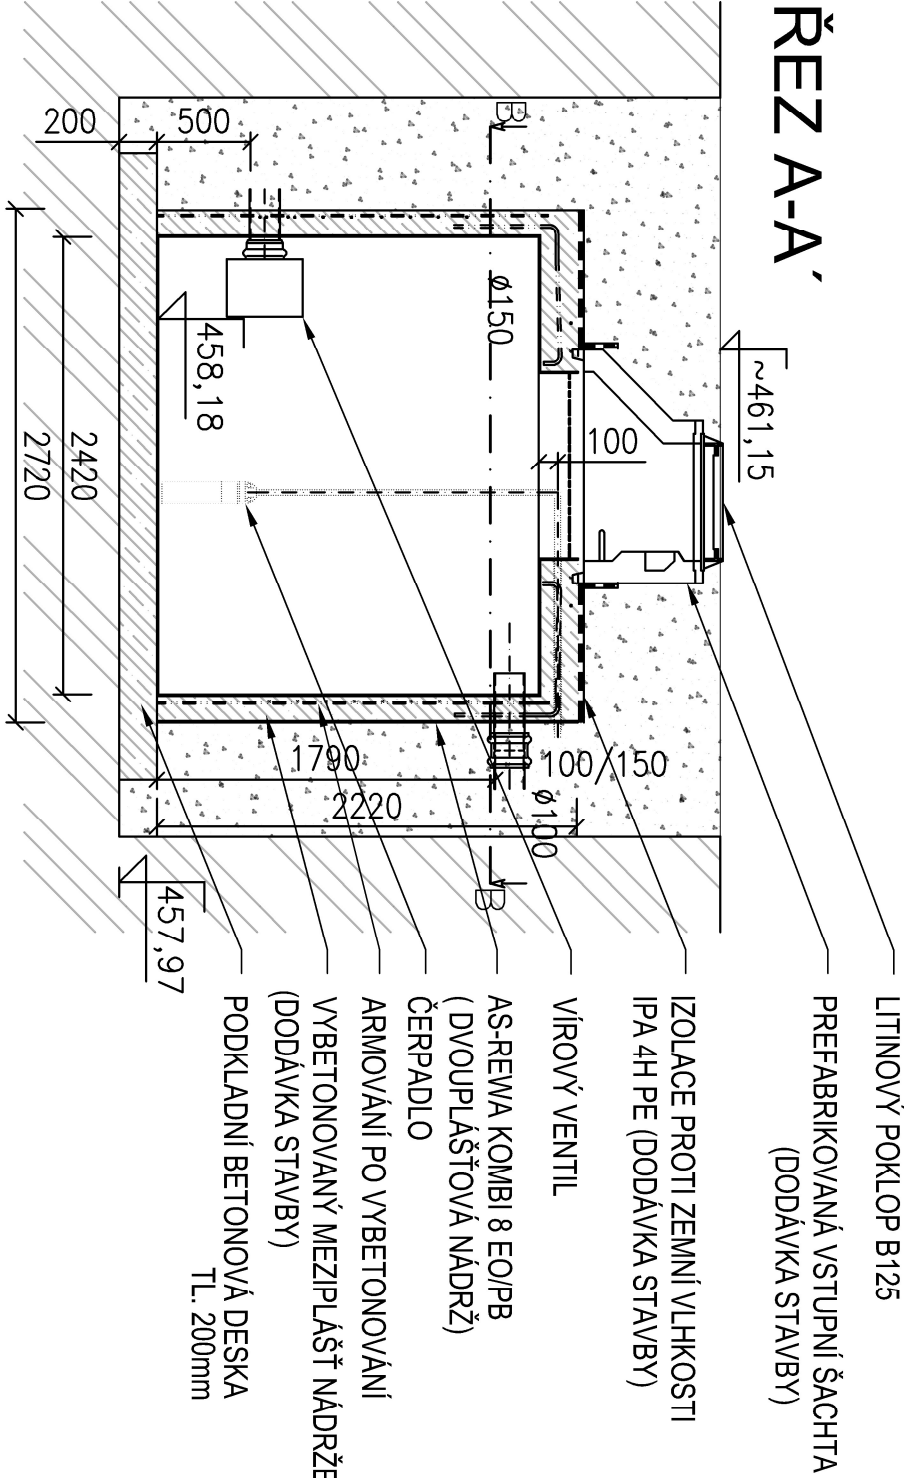

ŘEZ B-B'

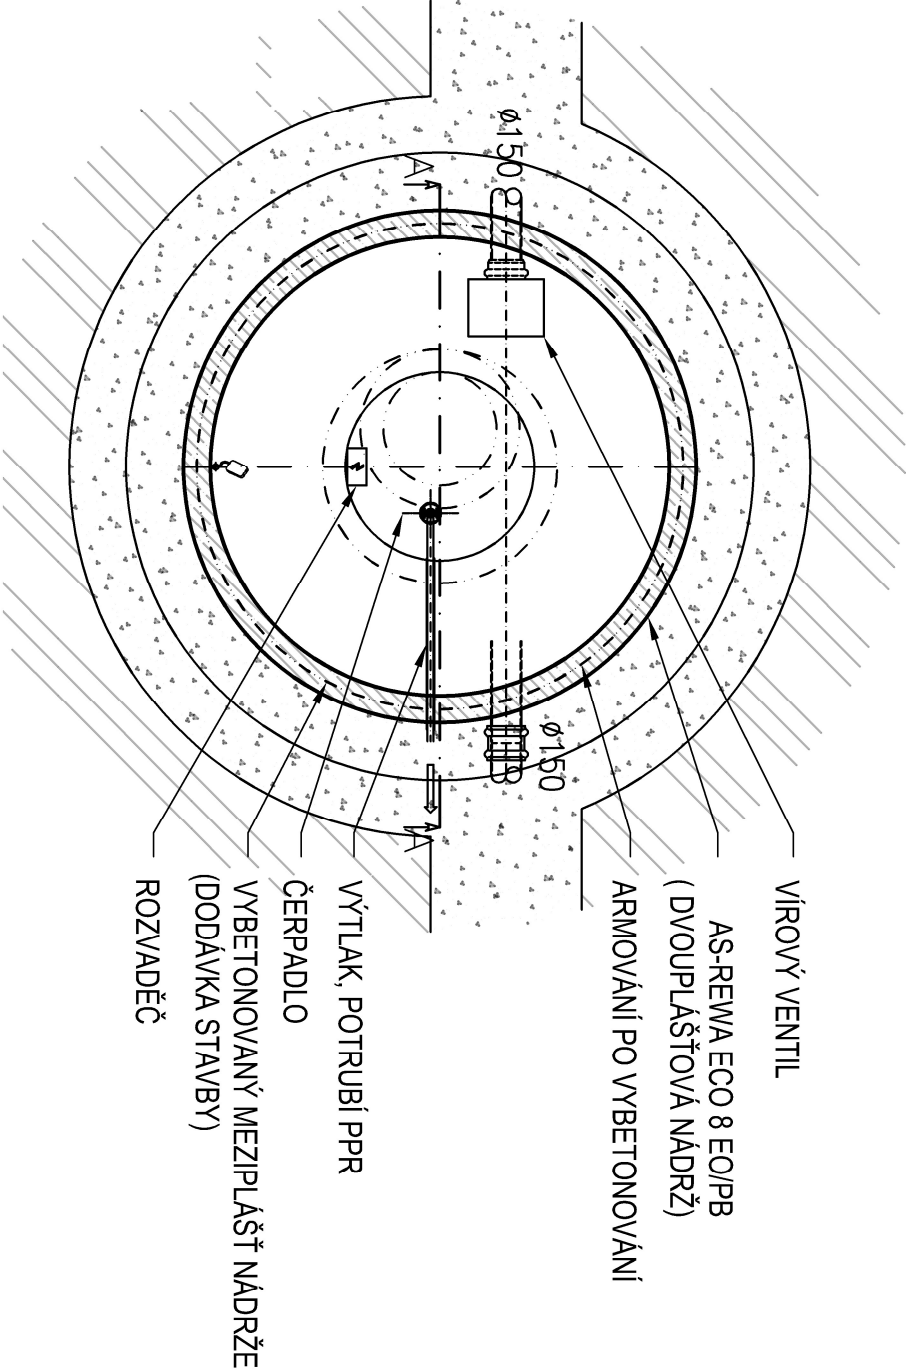

0,000 = PODLAHA HLAVNÍ CHODBY = 462,120

PROJEKTANT	KONTROLOVAL	HIP	OPRAVNĚNÁ OSOBA	<div>windMAX windmax s.r.o. IČ: 05135991 Pukýňova 99, 61200 Brno</div>		ČÍSLO VÝTISKU
Patik Konečný	Ing. Dalibor Bliek	Ing. Tomáš Duben	Ing. Tomáš Janošec			
STAVEBNÍK	Kraj Vysočina, Žižkova 1882/57, PSČ 586 01, Jihlava			DATUM	11/23	
NÁZEV AKCE	SŠ stavební Třebíč - Přístavba Domova mládeže - projektová dokumentace		MÍSTO AKCE Hrotovická 1336/30	REVIZE		
				ÚČEL	DPS	
NÁZEV ČÁSTI	D.1.4.1			MĚŘITKO	1:40	
OBSAH VÝKRESU	ZDRAVOTNĚ TECHNICKÉ INSTALACE		Č. POPISNÉ			FORMÁT

AUTORIZACE PROFESNÍ ČÁSTI

windMAX