


PŮDORYS 1.NP – DOČASNÁ TRASA VYTÁPĚNÍ

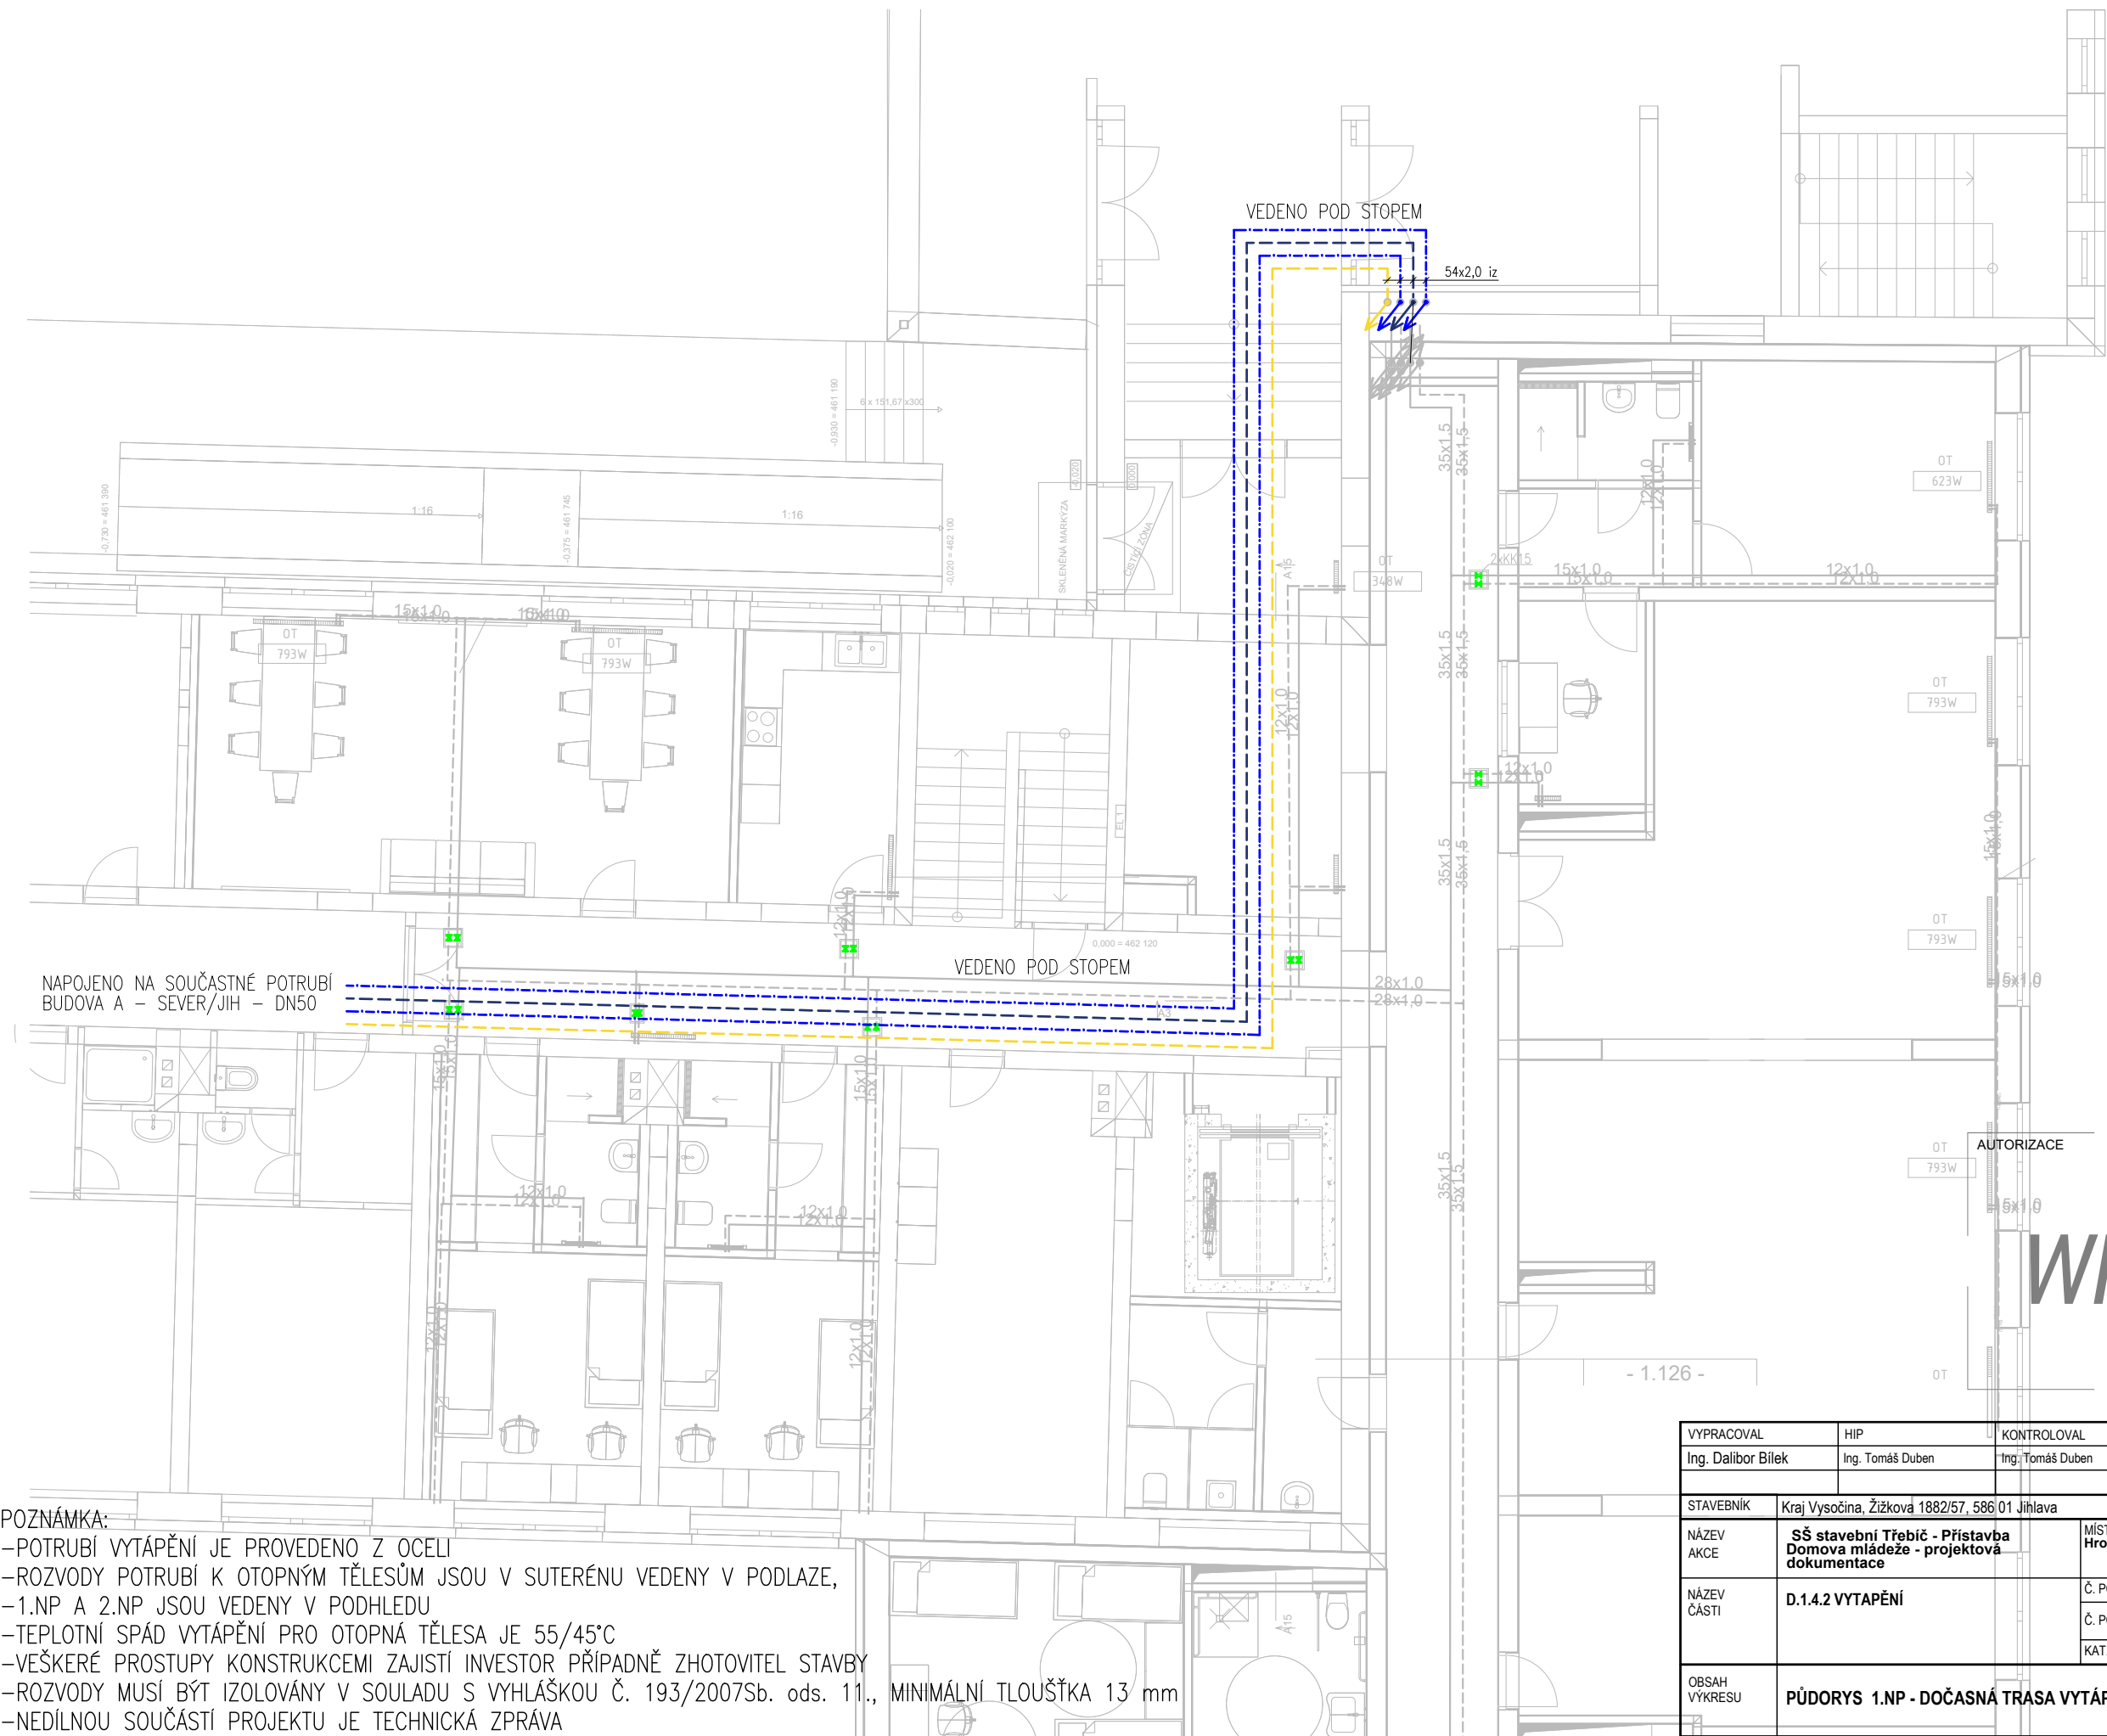

LEGENDA POTRUBÍ:

- PŘÍVOD-BUDOVA A-SEVER
- VRATNÁ-BUDOVA A-SEVER
- PŘÍVOD-BUDOVA A-JIH
- VRATNÁ-BUDOVA A-JIH
- OTOPNÉ TĚLESO DESKOVÉ
- OTOPNÉ TĚLESO TRUBKOVÉ

S1  STOUPAČKA VYTÁPĚNÍ


- PK PLYNOVÝ KOTEL
- KK KÓLOVÝ KOHOUT
- OT OTOPNÉ TĚLESO
- OŽ OTOPNÝ ŽEBŘÍK
- VV VYVAŽOVACÍ VENTIL
- VK VYPOUŠTĚCÍ KOHOUT

NAPOJENO NA SOUČASNÉ POTRUBÍ
BUDOVA A – SEVER/JIH – DN50


VEDENO POD STOPEM

VEDENO POD STOPEM

AUTORIZACE

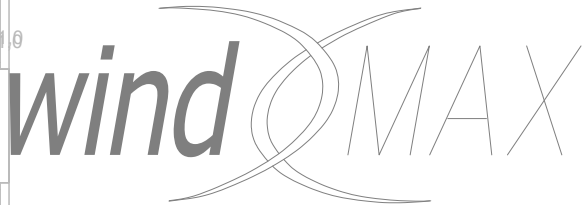

POZNÁMKA:
-POTRUBÍ VYTÁPĚNÍ JE PROVEDENO Z OCELI
-ROZVODY POTRUBÍ K OTOPNÝM TĚLESŮM JSOU V SUTERÉNU VEDENY V PODLAZE,
-1.NP A 2.NP JSOU VEDENY V PODHLEDU
-TEPLOTNÍ SPÁD VYTÁPĚNÍ PRO OTOPNÁ TĚLESA JE 55/45°C
-VEŠKERÉ PROSTUPY KONSTRUKCEMI ZAJISTÍ INVESTOR PŘÍPADNĚ ZHOTOVITEL STAVBY
-ROZVODY MUSÍ BÝT IZOLOVÁNY V SOULADU S VYHLÁŠKOU Č. 193/2007Sb. ods. 11., MINIMÁLNÍ TLOUŠŤKA 13 mm
-NEDÍLNOU SOUČÁSTÍ PROJEKTU JE TECHNICKÁ ZPRÁVA

VYPRACOVAL		HIP		KONTROLOVAL		OPRÁVNĚNÁ OSOBA			ČÍSLO VÝTIKU
Ing. Dalibor Bílek		Ing. Tomáš Duben		Ing. Tomáš Duben		Ing. Kateřina Krajčová			
STAVEBNÍK		Kraj Vysočina, Žižkova 1882/57, 586 01 Jihlava						DATUM	01/24
NÁZEV AKCE		SŠ stavební Třebíč - Přístavba Domova mládeže - projektová dokumentace				MÍSTO AKCE Hrotovická 1336/30		REVIZE	
								ÚČEL	DPS
NÁZEV ČÁSTI		D.1.4.2 VYTÁPĚNÍ				Č. POPISNÉ		MĚŘÍTKO	FORMAT
						Č. POZEMKU st. 2691/8, 2629		-	A3
						KAT. ÚZEMÍ Třebíč [769738]		KÓTY V	MM
OBSAH VÝKRESU		PŮDORYS 1.NP - DOČASNÁ TRASA VYTÁPĚNÍ						INT. ČÍSLO	POR. ČÍSLO
								I23002304	D.1.4.2-08