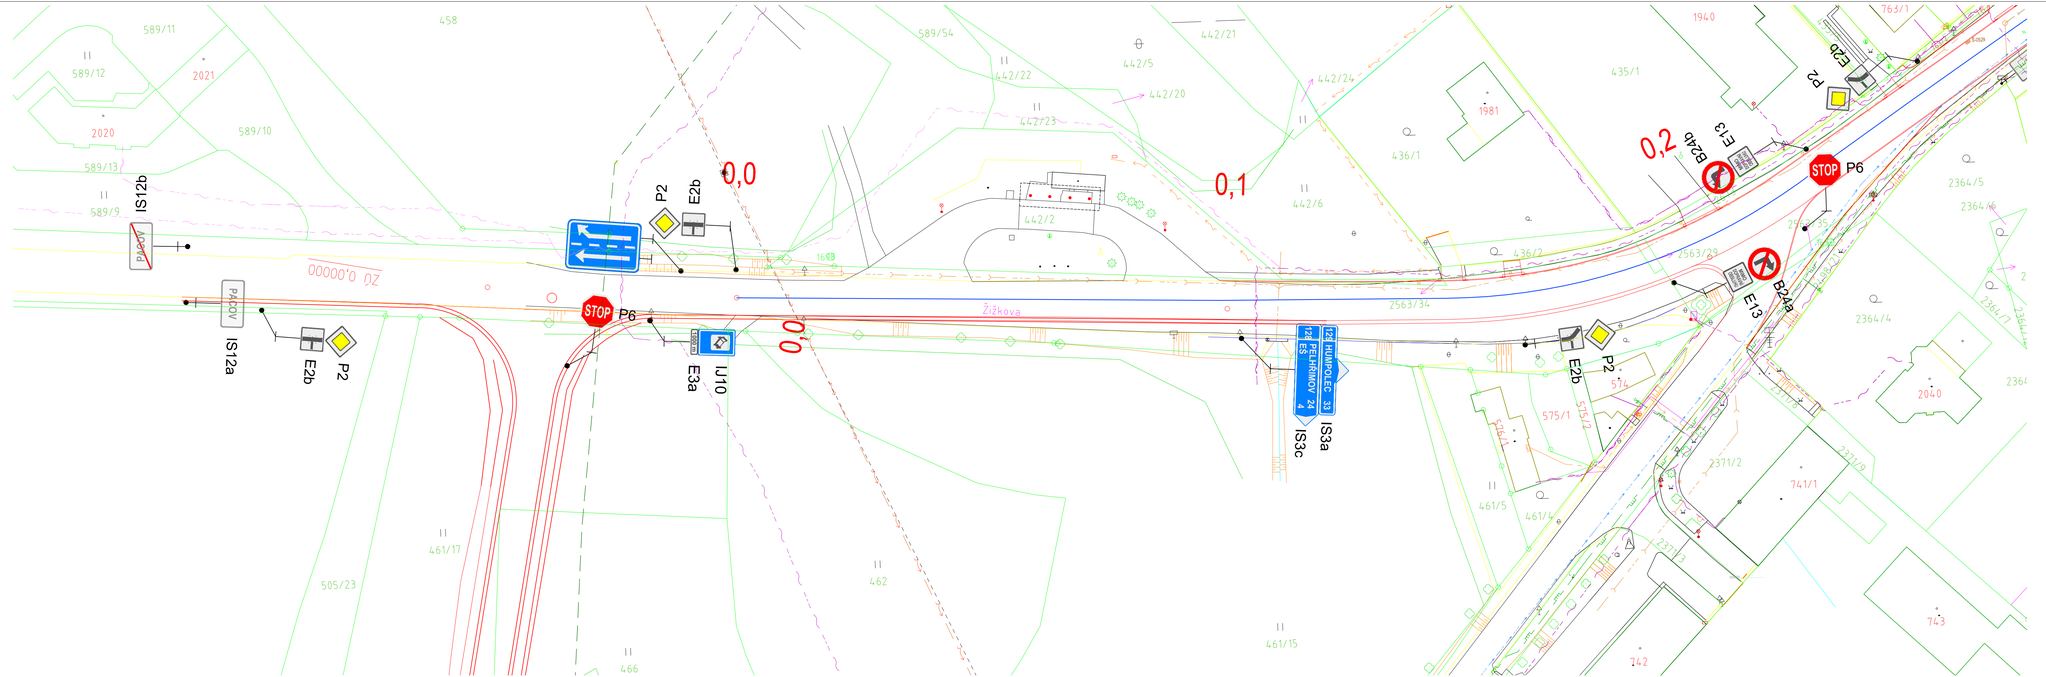

LEGENDA:

- STAVAJÍCÍ STAV
- NAVRŽENÝ STAV
- KATASTRÁLNÍ ČLENĚNÍ
- OSA KOMUNIKACE
- VODOROVNÉ DOPRAVNÍ ZNAČENÍ

LEGENDA PROJEKTOVANÝCH PLOCH:

- Asfaltová plocha
- Parkovací pruh, středový prstenec, autobusový záliv
- Chodníky
- Výjezdy dlážděné
- Zelené plochy
- Varovný/signální pás
- Dělící ostrůvky
- Chodníky – stávající
- Parkovací stání v prostoru chodníku
- Vodorovné dopravní značení
- Stromy

Výškový systém Balt p.v.

Souřadný systém S-JTSK

Sweco Hydroprojekt a.s. Ústředí Praha Táborská 31, 140 16 Praha 4; praha@sweco.cz; www.sweco.cz				SWECO	
VYPRACOVAL	Ing. Charvátová	HIP	Ing. Charvátová	T. KONTROLA	Ing. Landa
PROJEKTANT	Ing. Charvátová	ŘEDITEL DIVIZE	Ing. Charvátová	DATUM	01/2021
OBJEDNATEL	Kraj Vysočina			OKRES	Pelhřimov
AKCE: II/128 Pacov - průtah				ČÍSLO ZAKÁZKY	12 0075 0001
				STUPEŇ	S
				FORMÁT	5xA4
Úprava křižovatky II/128 a II/129				MĚŘÍTKO	1:500
				ARCHIVNÍ ČÍSLO	008738/20/1
ČÁST STAVBY				SO/PS	
PŘÍLOHA: Situace dopravního značení - varianta "B" - 1.část				ČÍSLO PŘÍLOHY	B.2.7

Tato dokumentace včetně všech příloh (s výjimkou dat poskytnutých objednatelem) je duševním vlastnictvím akciové společnosti Sweco Hydroprojekt a.s. Objednatel této dokumentace je oprávněn ji využít k účelům vyplývajícím z uzavřené smlouvy bez jakéhokoliv omezení. Jiné osoby (jak fyzické, tak právnické) nejsou bez předchozího výslovného souhlasu objednatele oprávněny tuto dokumentaci ani její části jakkoli využívat, kopírovat (ani jiným způsobem rozmnožovat) nebo zpřístupnit dalším osobám.

Poznámka: Podpisy zpracovatelů jsou připojeny pouze k výtisku číslo 01 nebo originálu přílohy (matrice).