


OBCHVAT SILNICE II/128

zářez ve směrovém oblouku

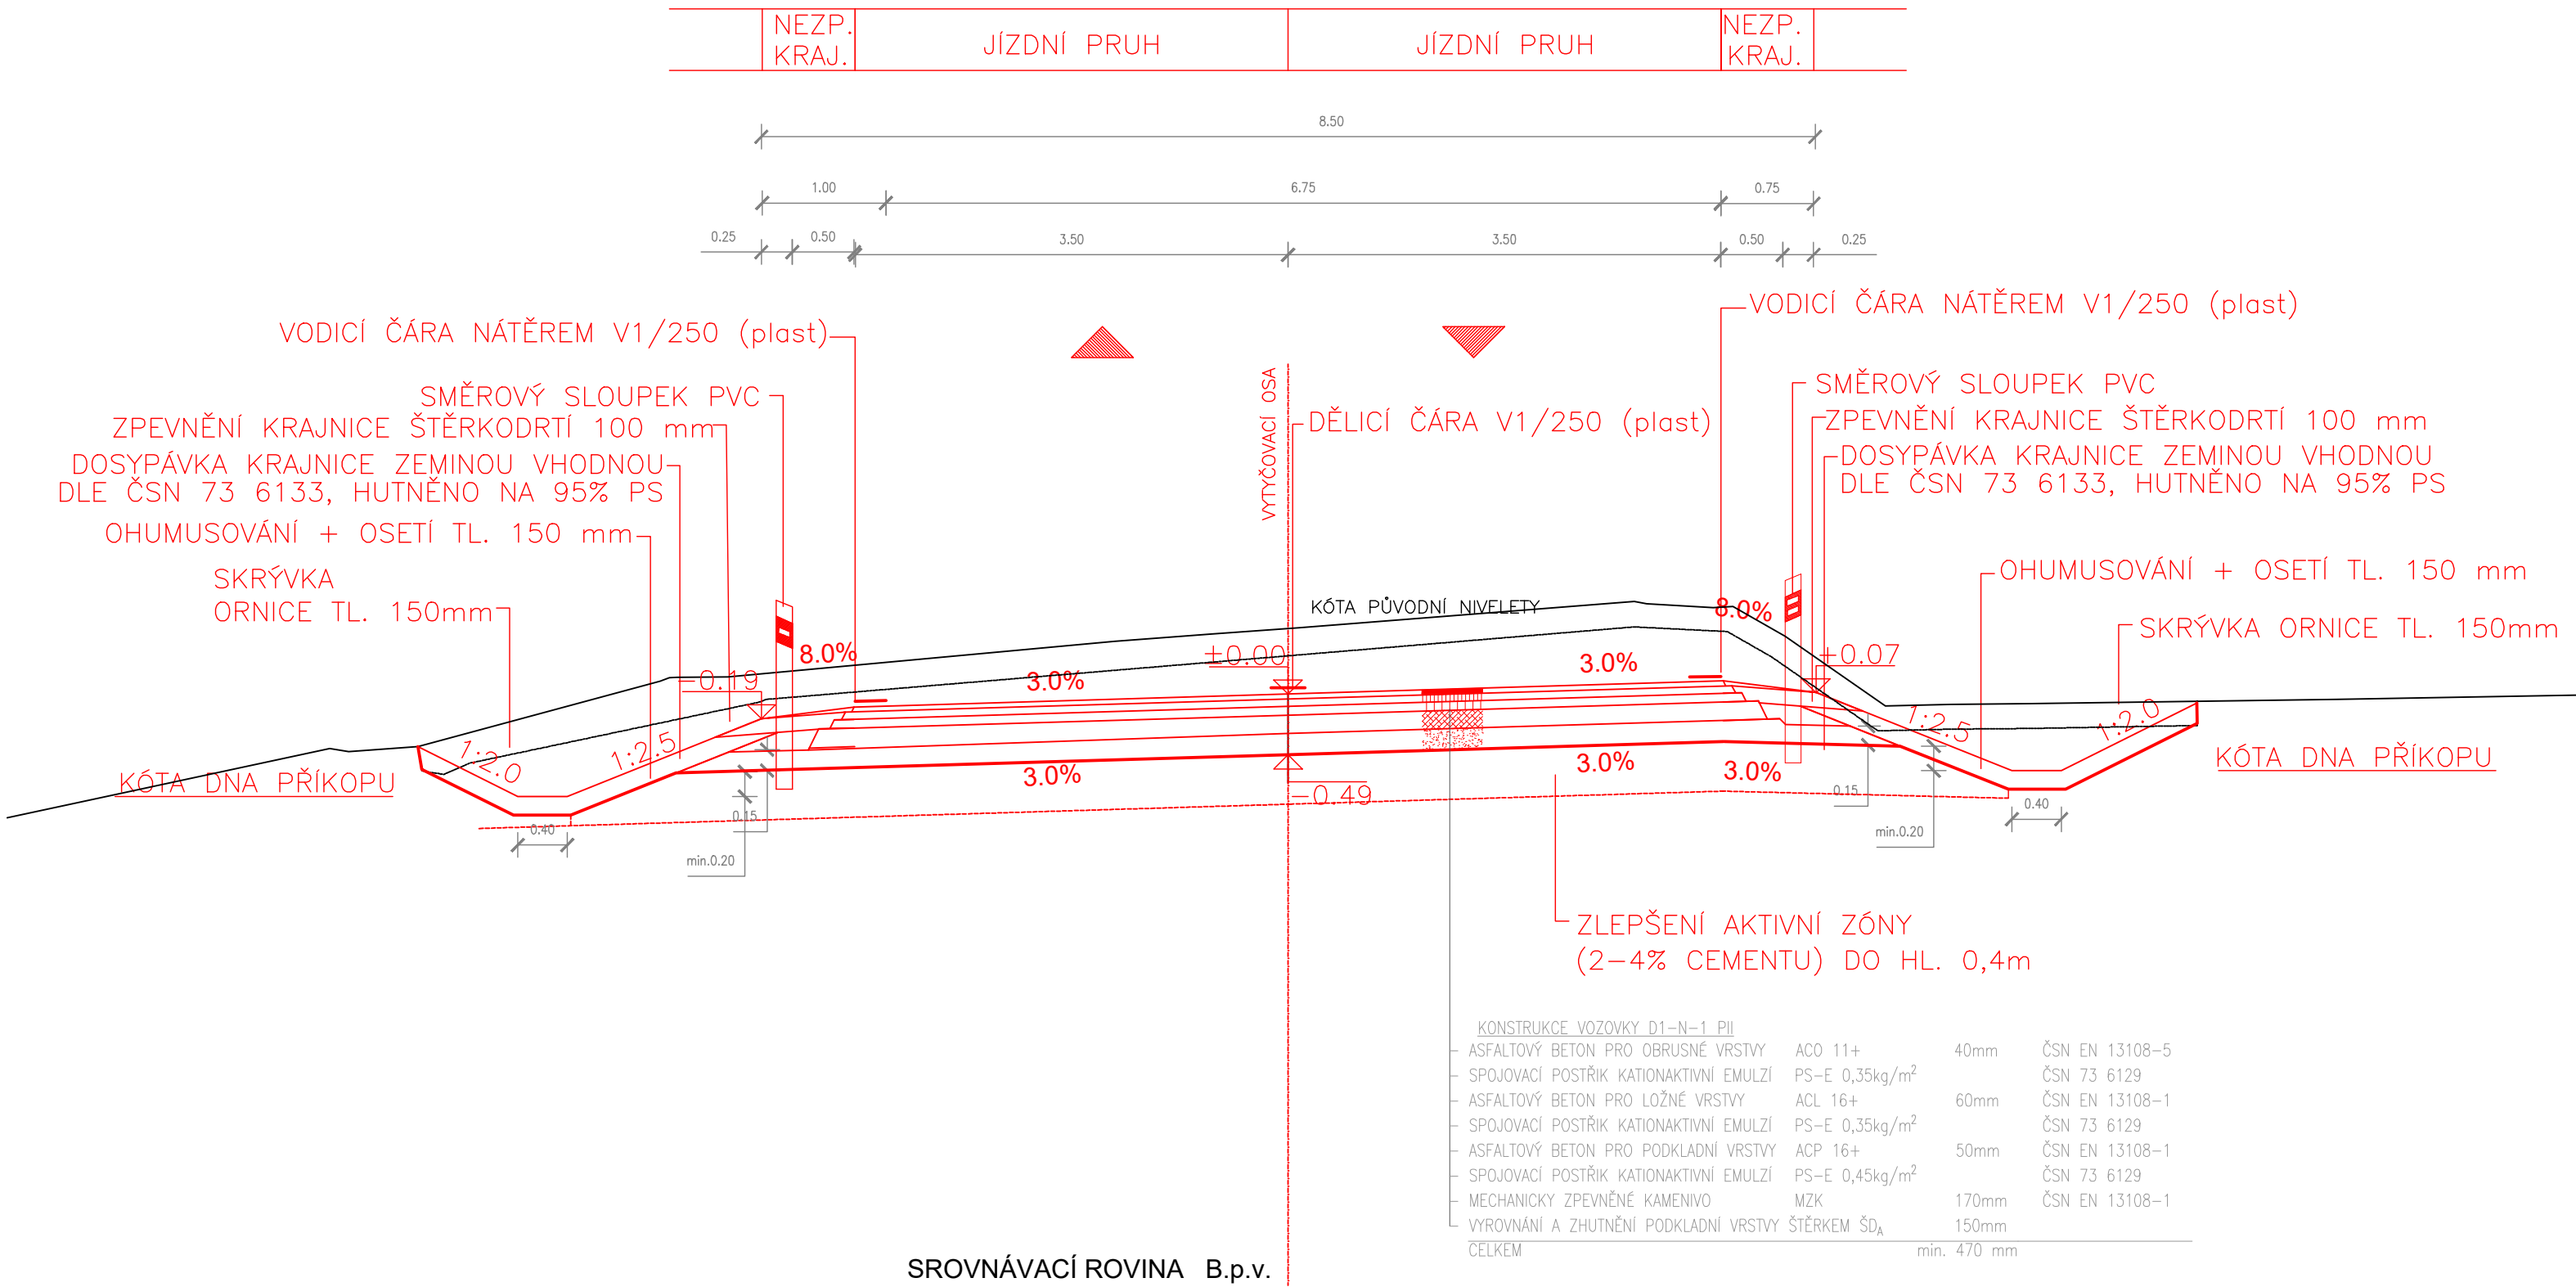

Výškový systém Balt p.v.

Souřadný systém S-JTSK

Sweco Hydroprojekt a.s. Ústředí Praha Táborská 31, 140 16 Praha 4; praha@sweco.cz; www.sweco.cz				SWECO 	
VYPRACOVAL	Ing. Charvátová	HIP	Ing. Charvátová	T. KONTROLA	Ing. Landa
PROJEKTANT	Ing. Charvátová	ŘEDITEL DIVIZE	Ing. Charvátová	DATUM	01/2021
OBJEDNATEL	Kraj Vysočina			OKRES	Pelhřimov
AKCE: II/128 Pacov - průtah Úprava křižovatky II/128 a II/129				ČÍSLO ZAKÁZKY	12-0075-0101
				STUPEŇ	S
				FORMÁT	3 A4
				MĚŘÍTKO	1:50
				ARCHIVNÍ ČÍSLO	
ČÁST STAVBY				SO/PS	
PŘÍLOHA: Vzorový příčný komunikací II/128				ČÍSLO PŘÍLOHY	B.2.10

Tato dokumentace včetně všech příloh (s výjimkou dat poskytnutých objednatelem) je duševním vlastnictvím akciové společnosti Sweco Hydroprojekt a.s. Objednatel této dokumentace je oprávněn ji využít k účelům vyplývajícím z uzavřené smlouvy bez jakéhokoliv omezení. Jiné osoby (jak fyzické, tak právnické) nejsou bez předchozího výslovného souhlasu objednatele oprávněny tuto dokumentaci ani její části jakkoli využívat, kopírovat (ani jiným způsobem rozmnožovat) nebo zpřístupnit dalším osobám.
Poznámka: Podpisy zpracovatelů jsou připojeny pouze k výtisku číslo 01 nebo originálu přílohy (matrici).