
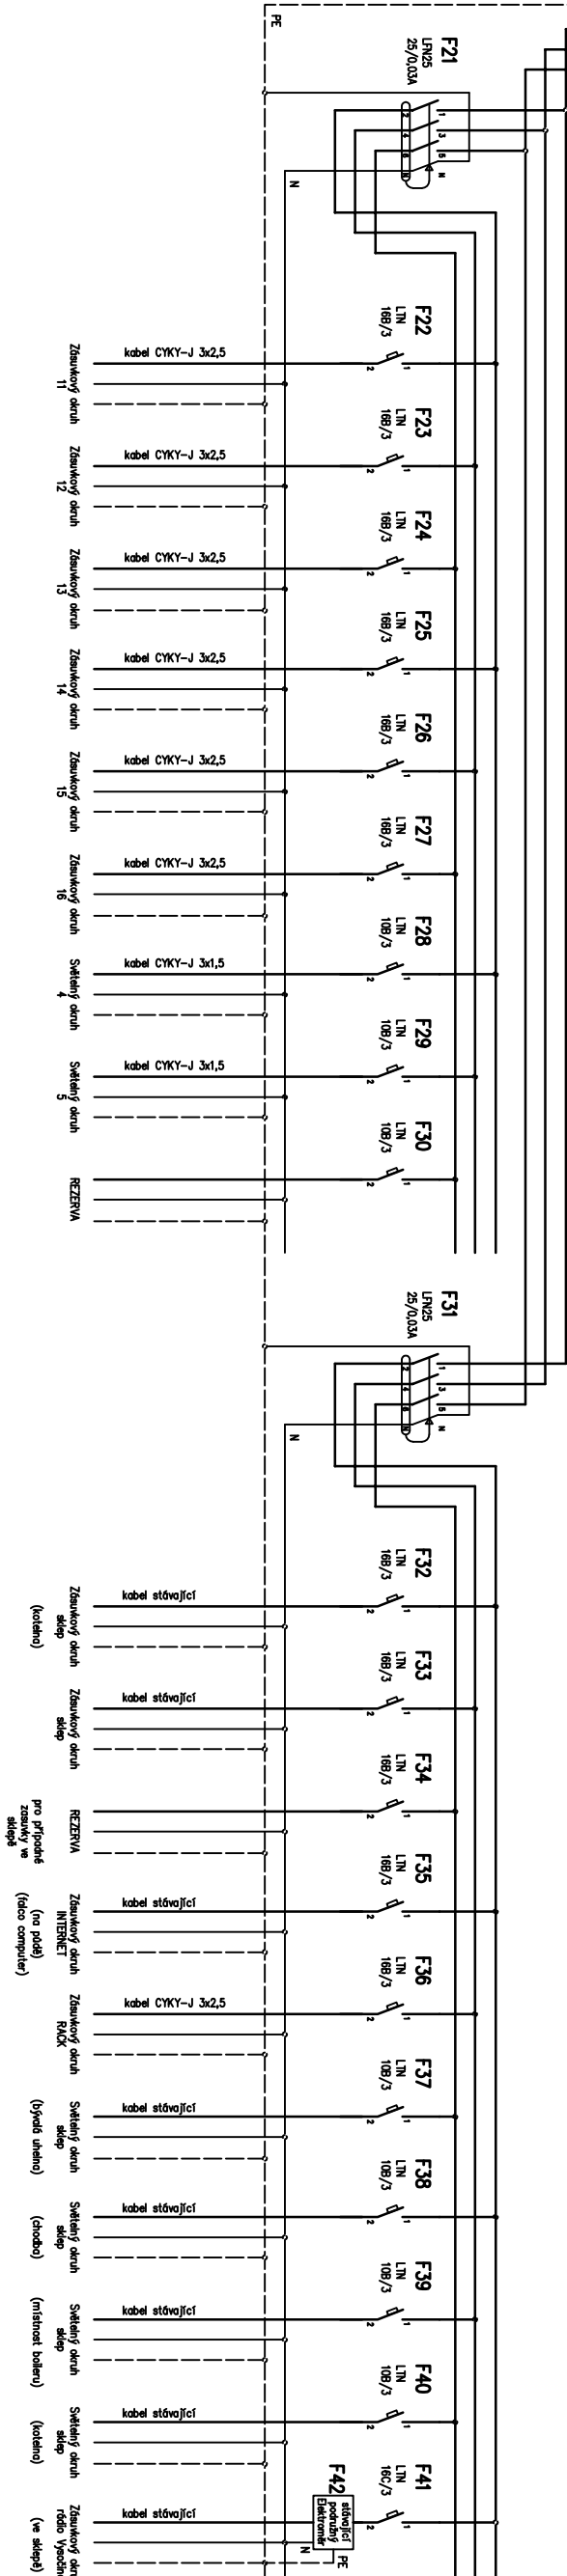


ROZVADĚČ RS – místnost dispečera

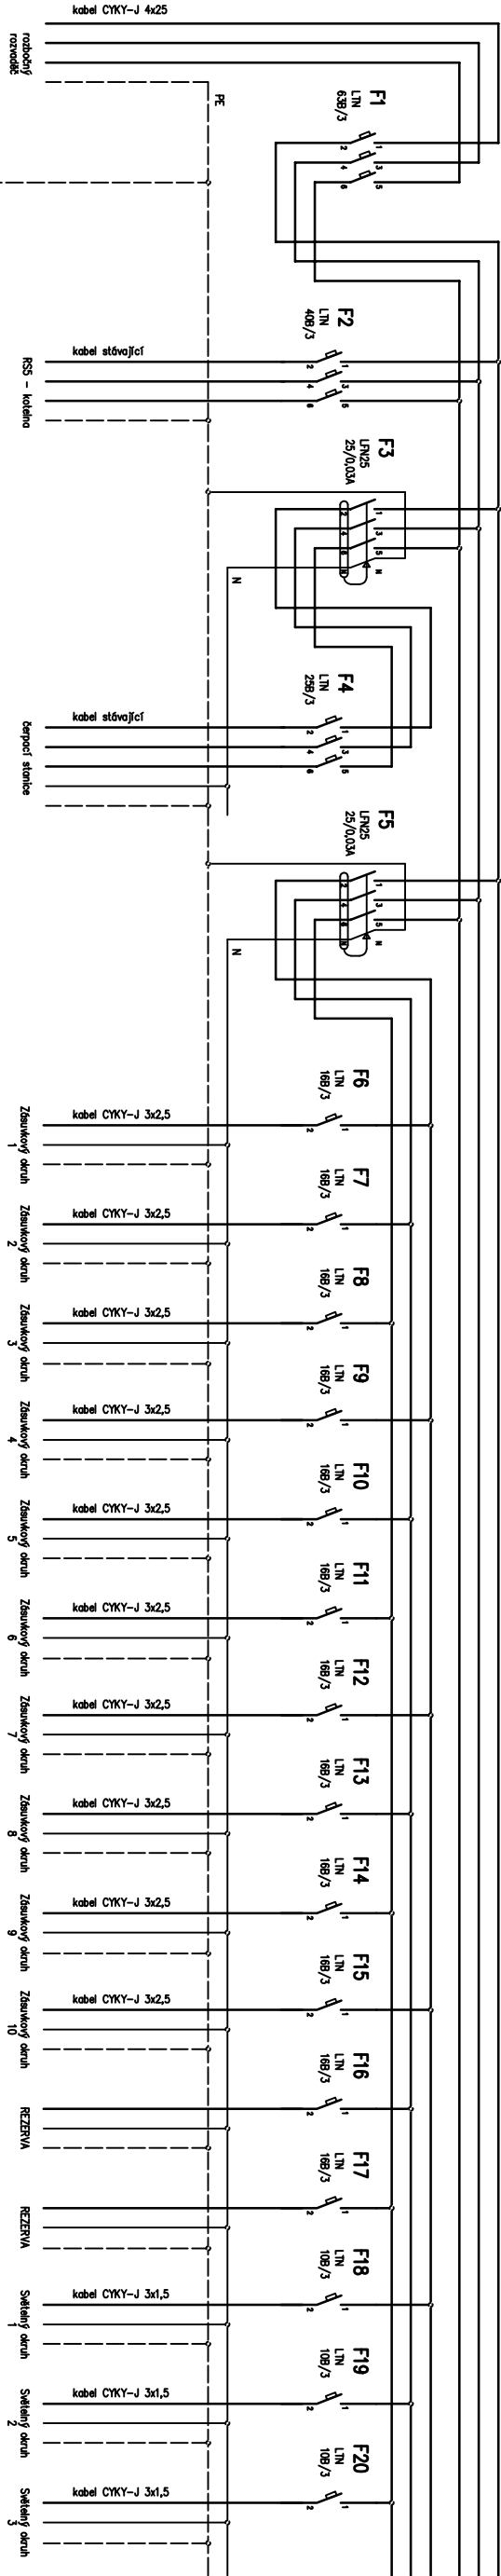

Kreslil		Vypracoval		Zodp. proj.	
nashutec 1805		ING.ROUŠ		ING.ROUŠ	
Kraj: VYSOČINA		O.ú.(Mě.ú.):VELKÉ MEZIRČÍ			
Stavebník: KRAJSKÁ SPRÁVA A ÚDRŽBA SILNIC VYSOČINY, KOSOVSKÁ 1122/16, 586 01 JIHLAVA					
Místo stavby: K.Ú.: VELKÉ MEZIRČÍ, parcela č. 3813/3		Č. zakázky: P/048/2015			
Akce: STAVEBNÍ ÚPRAVY BUDOVY CESTMISTROVSTVÍ VELKÉ MEZIRČÍ, UL. FRANTIŠKY STRÁNECKÉ 40		Datum: 09/2015		Stupeň: PS Formát: 2A4 Měřítko:	
Obsah: ROZVADĚČ RS		Číslo výkresu: D1.4.q.6			
Část profese: ELEKTROINSTALACE					