


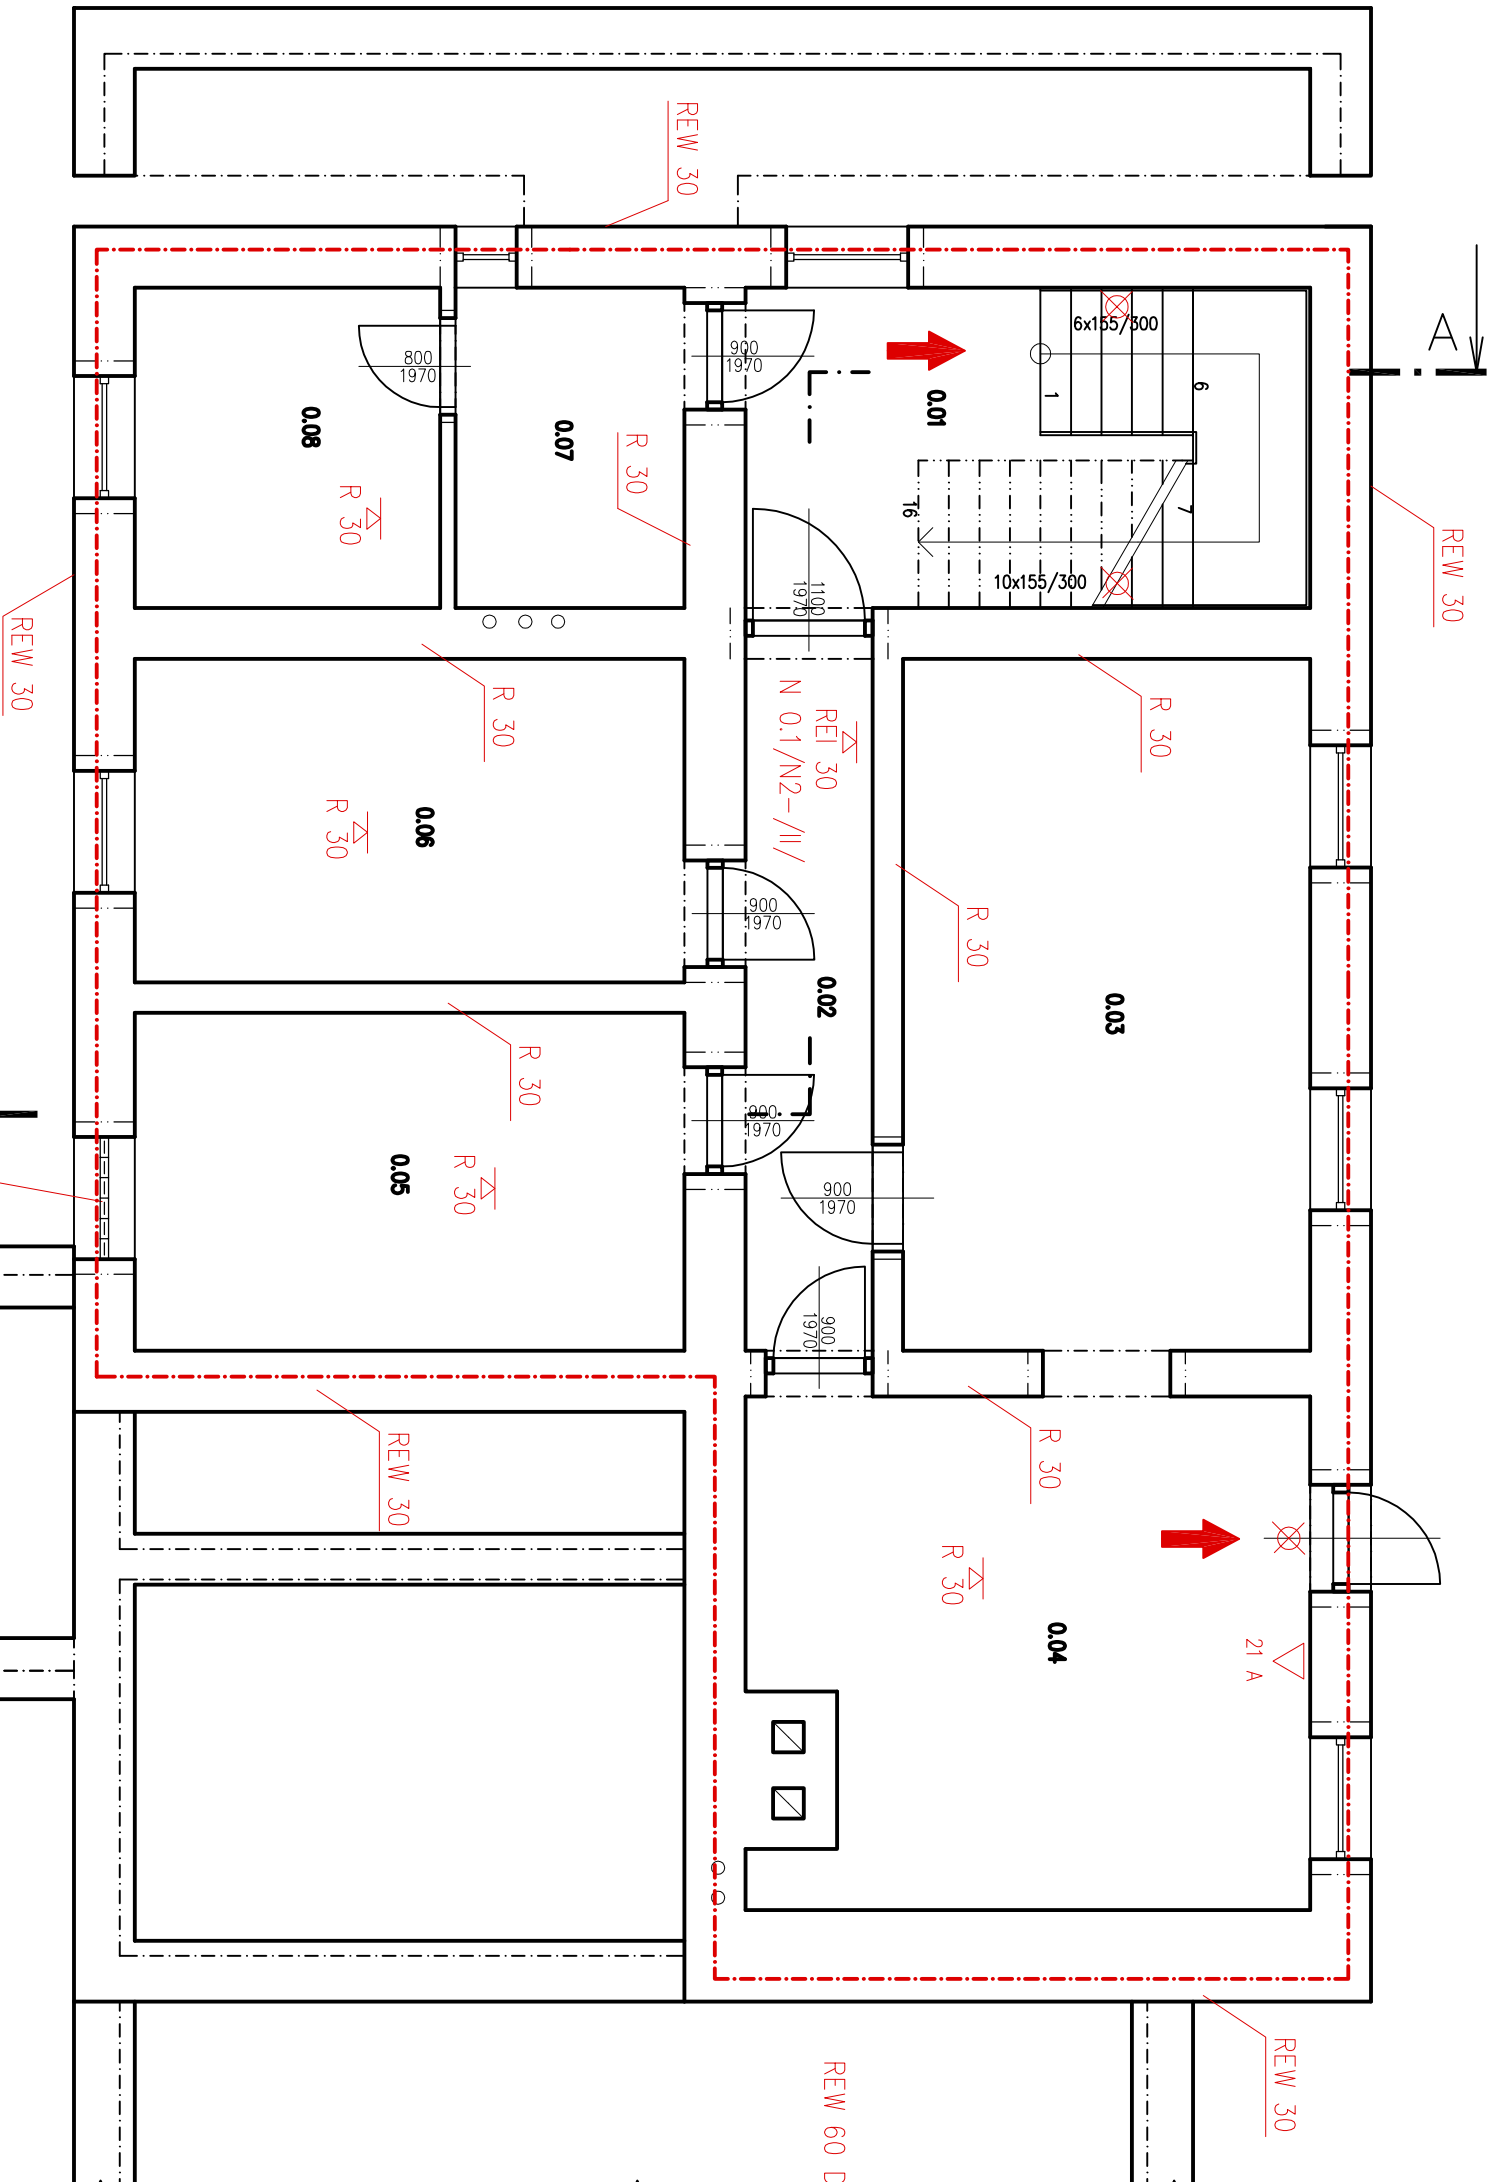

## LEGENDA ZNAČEK A SYMBOLŮ:

- HRAVICE POŽÁRNÍHO ÚSEKU  
- - - - - POPIS POŽÁRNÍHO ÚSEKU  
N 2.2- /II/ POŽÁRNÍ ODOLNOST STROPNÍ KONSTRUKCE  
REI 45 POŽÁRNÍ ODOLNOST STROPNÍ KONSTRUKCE  
SMĚR ÚNIKU  
[EPS] PROSTOR STŘEŽENÝ SAMOČINNÝMI HLASIČI POŽÁRU  
REW 60 DP1, EI 45 DP1 POŽÁRNÍ ODOLNOST STAVEBNÍ KONSTRUKCE  
EW 30 POŽÁRNÍ UZÁVĚR OMEZUJÍCÍ ŠÍŘENÍ TEPLA  
12 A PŘENOSNÝ HASIČÍ PŘÍSTROJ PRAŠKOVÝ  
NOUZOVÉ OSVĚTLENÍ



Tabulka místností		
Číslo	Jméno	Plocha [m²]
0.01	CHODBA SE SCHODIŠTĚM	17,48
0.02	CHODBA	8,47
0.03	SKLAD	27,2
0.04	TECHNICKÁ MÍSTNOST	26,64
0.05	SKLAD	17,93
0.06	SKLAD	17,17
0.07	SKLEP	7,17
0.08	SKLEP	9,45

Celková plocha [m²] 131,5

VÝMĚNA STAVAJÍCÍHO  
OKNA ZA  
SKLOBETONOVÉ  
TVÁRNICÉ VITRABLOK

SOUŘADNICOVÝ SYSTÉM - JTSK  
VÝŠKOVÝ SYSTÉM - Bpv  
±0,000 = STAVAJÍCÍ ÚROVEŇ PODLAHY 1.NP

Kreslil	Vypracoval	Zodp. proj.	HAVÍČKOVNO NAM.2 ŽDAR NAD SAZAVOU 591 01, IČO: 410 01 117 TEL: 777 660 723 www: jrous.cz email: jrous@jrous.cz	
nashudec 1805	ING.ROUŠ	ING.ROUŠ		
Kroj: VYSOČINA	O.ú.(Mě.ú.):VELKÉ MEZIRČÍ		PROJEKČNÍ ATELIER	
Stavebník:	KRAUSKÁ SPRÁVA A ÚDRŽBA SILNIC VYSOČIN, KOSOVSÁ 1122/16, 586 01 JIHLAVA			
Místo stavby:	K.Ú.: VELKÉ MEZIRČÍ, parcela č. 3813/3	Č. zakázky:	P/048/2015	
Akce:	STAVEBNÍ ÚPRAVY BUDOVY	Datum:	09/2015	
CESTMISTROVSTVÍ VELKÉ MEZIRČÍ, UL. FRANTIŠKY STRÁNECKÉ 40	Stupeň:	PS	Poré č.:	
	Formát:	2A4		
	Měřítko:	1:75		
Obsah:	PŮDORYS I.P.P		Číslo výkresu:	D1.3.1
Část profese:	POŽÁRNĚ BEZPEČNOSTNÍ ŘEŠENÍ			