
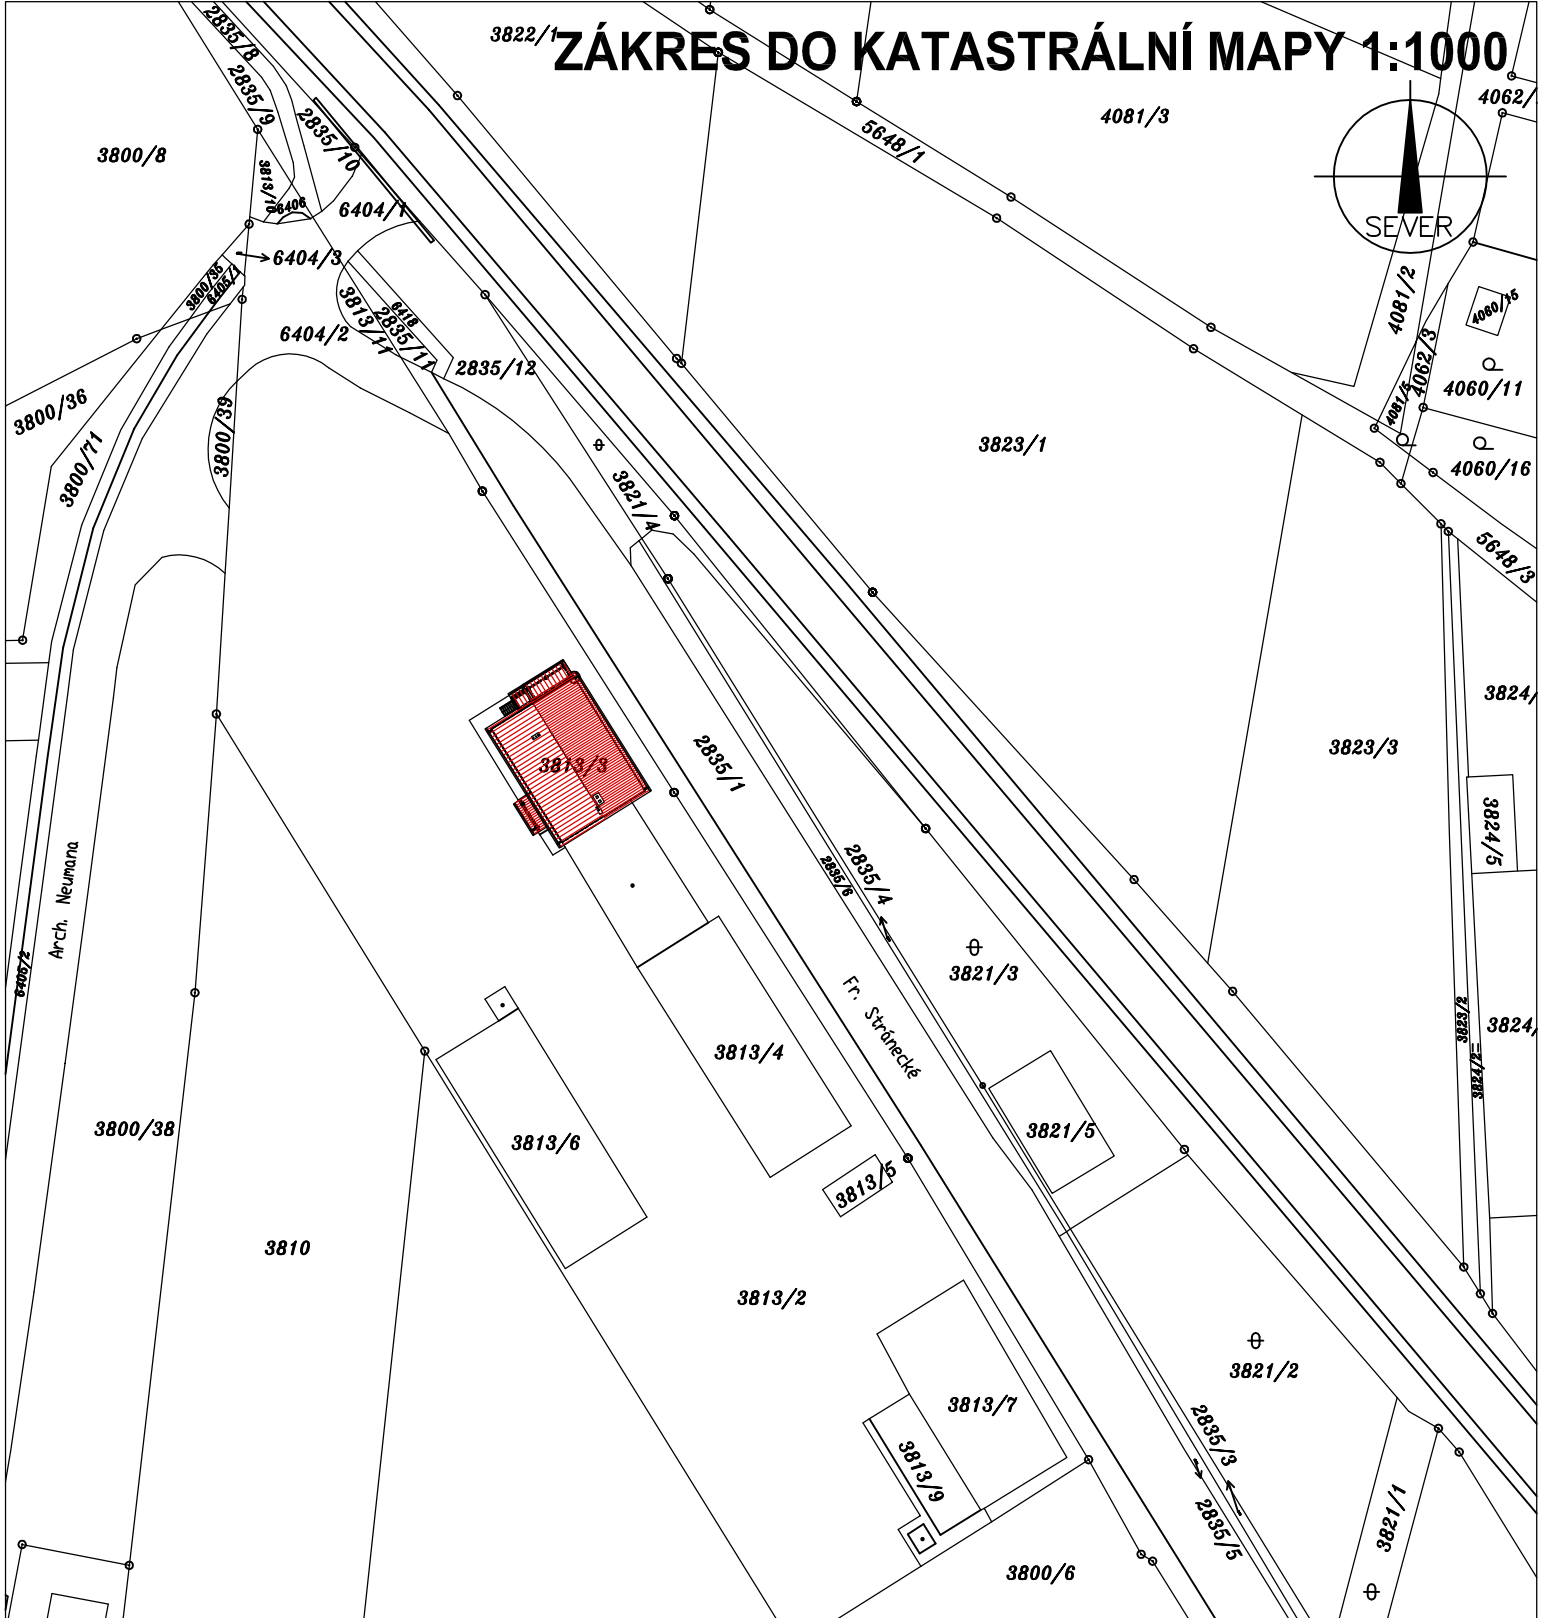


ZÁKRES DO KATASTRÁLNÍ MAPY 1:1000

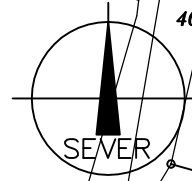

SOUŘADNICOVÝ SYSTÉM - JTSK
VÝŠKOVÝ SYSTÉM - Bpvn
±0,000 = STÁVAJÍCÍ ÚROVEŇ PODLAHY V I.NP

Kreslil	Vypracoval	Zodp. proj.	<div>JAROSLAV ROUS</div> <div>PROJEKČNÍ ATELIER</div>	HAVLÍČKOVO NÁM. 2 ŽDĚAR NAD SÁZAVOU 591 01, IČO: 410 01 117 TEL: 777 660 723 www: jrous.cz email: jrous@jrous.cz	
nashuatec 1805	ING.ROUŠ	ING.ROUŠ			
Kraj: VYSOČINA	O.ú.(Mě.ú.):VELKÉ MEZIŘÍČÍ				
Stavebník: KRAJSKÁ SPRÁVA A ÚDRŽBA SILNIC VYSOČINY, KOSOVSKÁ 1122/16, 596 01 JIHLAVA					
Místo stavby:	K.Ú.: VELKÉ MEZIŘÍČÍ, parcela č. 3813/3		Č. zakázky:	P/048/2015	
Akce: STAVEBNÍ ÚPRAVY BUDOVY CESTMISTROVSTVÍ VELKÉ MEZIŘÍČÍ, UL. FRANTIŠKY STRÁNECKÉ 40			Datum:	11/2015	
			Stupeň:	PS	Paré č:
			Formát:	A4	
			Měřítko:	1:1000	
Obsah:	ZÁKRES DO SNÍMKU KN		Číslo výkresu:	C4	
Část profese:	ARCHITEKTONICKO STAVEBNÍ ŘEŠENÍ				