


PŮDORYS I.P.P - STÁVAJÍCÍ STAV

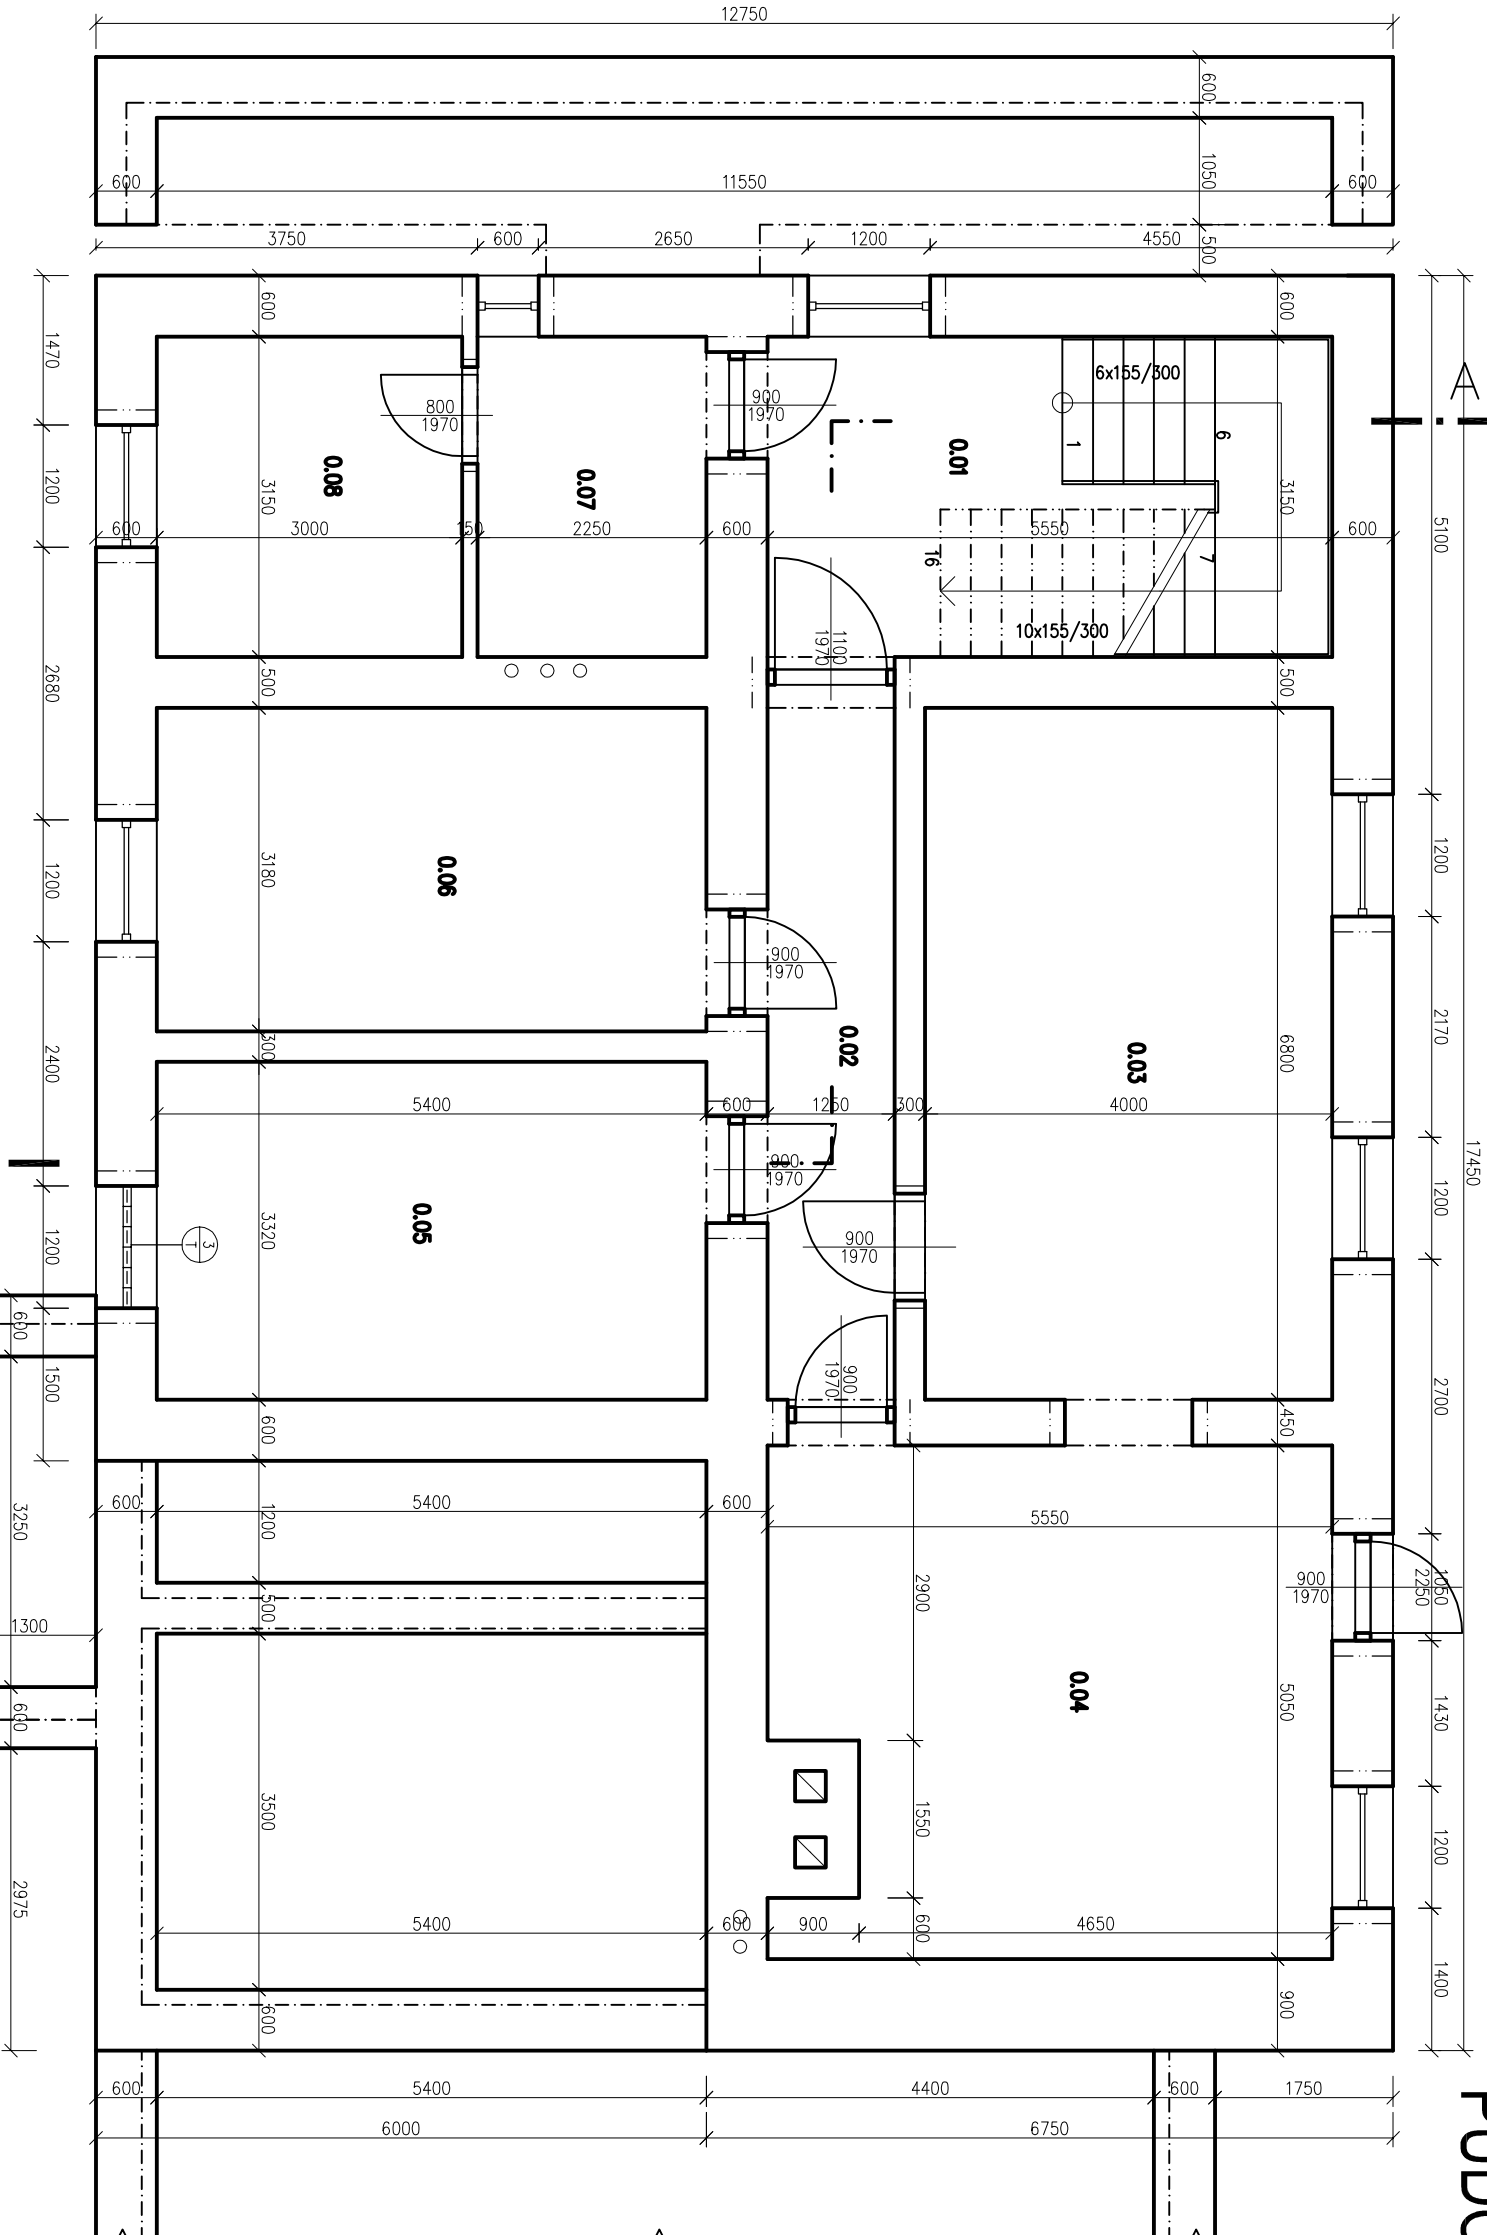

LEGENDA MATERIÁLŮ:
STÁVAJÍCÍ
ZDIVO



Tabulka místností		
Číslo	Jméno	Pedidlo
0.01	CHODBA SE SCHODIŠTĚM	BETONOVÁ MAZANINA
0.02	CHODBA	BETONOVÁ MAZANINA
0.03	SKLAD	BETONOVÁ MAZANINA
0.04	TECHNICKÁ MÍSTNOST	BETONOVÁ MAZANINA
0.05	SKLAD	BETONOVÁ MAZANINA
0.06	SKLAD	BETONOVÁ MAZANINA
0.07	SKLEP	BETONOVÁ MAZANINA
0.08	SKLEP	BETONOVÁ MAZANINA

Celková plocha [m²]: 131,5

SOUŘADNICOVÝ SYSTÉM - JTSK
VÝŠKOVÝ SYSTÉM - Bpv
±0,000 = STÁVAJÍCÍ ÚROVEŇ PODLAHY 1.NP

Kreslil	Vypracoval	Zodp. proj.	JAROSLAV ZDAR NAD SAZAVOU 591 01, IČO: 410 01 117 TEL: 777 660 723 www: jrous.cz email: jrous@jrous.cz
nashudec 1805	ING.ROUŠ	ING.ROUŠ	
Kroj: VYSOČINA	O.Ú.(Mě.Ú.):VELKÉ MEZIRČÍ		
Stavebník:	KRAJSKÁ SPRÁVA A ÚDRŽBA SILNIC VYSOČINY, KOSOVSÁ 1122/16, 586 01 JIHLAVA		
Místo stavby:	K.Ú.: VELKÉ MEZIRČÍ, parcela č. 3813/3	Č. zakázky:	P/048/2015
Akce:	STAVEBNÍ ÚPRAVY BUDOVY	Datum:	09/2015
CESTMISTROVSTVÍ VELKÉ MEZIRČÍ,		Stupeň:	PS
UL. FRANTIŠKY STRÁNECKÉ 40		Formát:	2A4
Obsah:		Měřítko:	1:75
PŮDORYS I.P.P – STÁVAJÍCÍ STAV		Číslo výkresu:	D1.1.b1
Část profese: ARCHITEKTONICKO STAVEBNÍ ŘEŠENÍ			