Č.M.	POPIS MÍSTNOSTÍ	POVRCHOVÁ ÚPRAVA PODLAHA	VÝŠKA SVĚTLÁ VÝŠKA (MM)	
1.01	VESTIBUL	VAPENNÁ OMÍTKA	KERAMICKÁ DLAŽBA	+0,000 VIZ PODORYS
1.02	SKLAD	VAPENNÁ OMÍTKA	BETONOVÁ MAZANINA	+0,000 VIZ PODORYS
1.03	SPRCHA	KERAMICKÝ OBKLAD (v=200mm)	KERAMICKÁ DLAŽBA	+0,000 2550
1.04	SKLAD	VAPENNÁ OMÍTKA	BETONOVÁ MAZANINA	+0,050 PK 3450; VK 3530
1.05	SKLAD	VAPENNÁ OMÍTKA	BETONOVÁ MAZANINA	+0,100 VIZ PODORYS
1.06	CHODBA	VAPENNÁ OMÍTKA	BETONOVÁ MAZANINA	+0,100 PK 2080; VK 2160
1.07	KANCELÁŘ	VAPENNÁ OMÍTKA	KERAMICKÁ DLAŽBA	+0,000 2450
1.08	CHODBA	VAPENNÁ OMÍTKA	KERAMICKÁ DLAŽBA	-0,040 VIZ PODORYS
1.09	IT TECHNIKA	VAPENNÁ OMÍTKA	PVC	-0,040 2060
1.10	CHODBA	VAPENNÁ OMÍTKA	TERACO	-0,040 2900
1.11	CHODBA	VAPENNÁ OMÍTKA	KERAMICKÁ DLAŽBA	-0,140 VIZ PODORYS
1.12	CHODBA	VAPENNÁ OMÍTKA	PVC	-0,040 3920
1.13	SKLAD	VAPENNÁ OMÍTKA	PVC	-0,140 PK 2760; VK 2880
1.14	ÚKLIDOVÁ	VAPENNÁ OMÍTKA	PVC	-0,310 3080
1.15	ÚKLIDOVÁ	VAPENNÁ OMÍTKA	KOBERCOVÁ	-0,260 3170
1.16	ÚLEŽNÁ	VAPENNÁ OMÍTKA	KOBERCOVÁ	-0,560 3260
1.17	KANCELÁŘ	VAPENNÁ OMÍTKA	KOBERCOVÁ	-0,530 3240
1.18	SKLAD ÚKLIDOVÝ	VAPENNÁ OMÍTKA	PVC	-0,640 3270
1.19	POKOJ	VAPENNÁ OMÍTKA	KOBERCOVÁ	-0,640 3270 (TRÁM 3390)
1.20	MODELÁRNA	VAPENNÁ OMÍTKA	PVC	-0,550 3520 (TRÁM 3260)
1.21	ÚKLIDOVÁ MÍSTNOST	KERAMICKÝ OBKLAD (v=2200mm)	KERAMICKÁ DLAŽBA	-0,540 VIZ PODORYS
1.22	SÍŤOTISK	VAPENNÁ OMÍTKA	KERAMICKÁ DLAŽBA	-0,640 2700
1.23	SÍŤOTISK	VAPENNÁ OMÍTKA	KERAMICKÁ DLAŽBA	-0,640 2700
1.24	POSILOVNA	VAPENNÁ OMÍTKA (KOBEREC v=1850mm)	KOBEREC	-0,640 2880
1.25	ÚKLIDOVÁ MÍSTNOST	VAPENNÁ OMÍTKA	KERAMICKÁ DLAŽBA	-0,640 2900
1.26	KOUPELNA	KERAMICKÝ OBKLAD (v=2200mm)	KERAMICKÁ DLAŽBA	-0,640 2530
1.27	WC	KERAMICKÝ OBKLAD (v=2200mm)	KERAMICKÁ DLAŽBA	-0,640 2930
1.28	SPRCHY	KERAMICKÝ OBKLAD (v=2200mm)	KERAMICKÁ DLAŽBA	-0,640 2930
1.29	ARCHIV	VAPENNÁ OMÍTKA	PVC	-0,640 3600 (TRÁM 3350)
1.30	VRÁTNÍKOVÁ STANICE	VAPENNÁ OMÍTKA	BETONOVÁ MAZANINA	-0,640 3300 (PRŮVLAK 3000)
1.31	SKLAD ÚSTŘEDNÍ PROSTŘEDKŮ	VAPENNÁ OMÍTKA	PVC	-0,640 3340
1.32	ŠATNA ZAMĚSTNANCŮ	VAPENNÁ OMÍTKA	PVC	-0,640 3310
1.33	ÚKLIDOVÁ MÍSTNOST	VAPENNÁ OMÍTKA	KERAMICKÁ DLAŽBA	-0,640 2900
1.34	SPRCHY	KERAMICKÝ OBKLAD (v=2200mm)	KERAMICKÁ DLAŽBA	-0,640 2920
1.35	WC	KERAMICKÝ OBKLAD (v=2200mm)	KERAMICKÁ DLAŽBA	-0,640 2800
1.36	KOUPELNA	KERAMICKÝ OBKLAD (v=2200mm)	KERAMICKÁ DLAŽBA	-0,640 2900
1.37	KOUPELNA	KERAMICKÝ OBKLAD (v=2200mm)	KERAMICKÁ DLAŽBA	-0,640 2900
1.38	CHODBA	VAPENNÁ OMÍTKA	TERACO	-0,640 3550 (PRŮVLAK 3300)

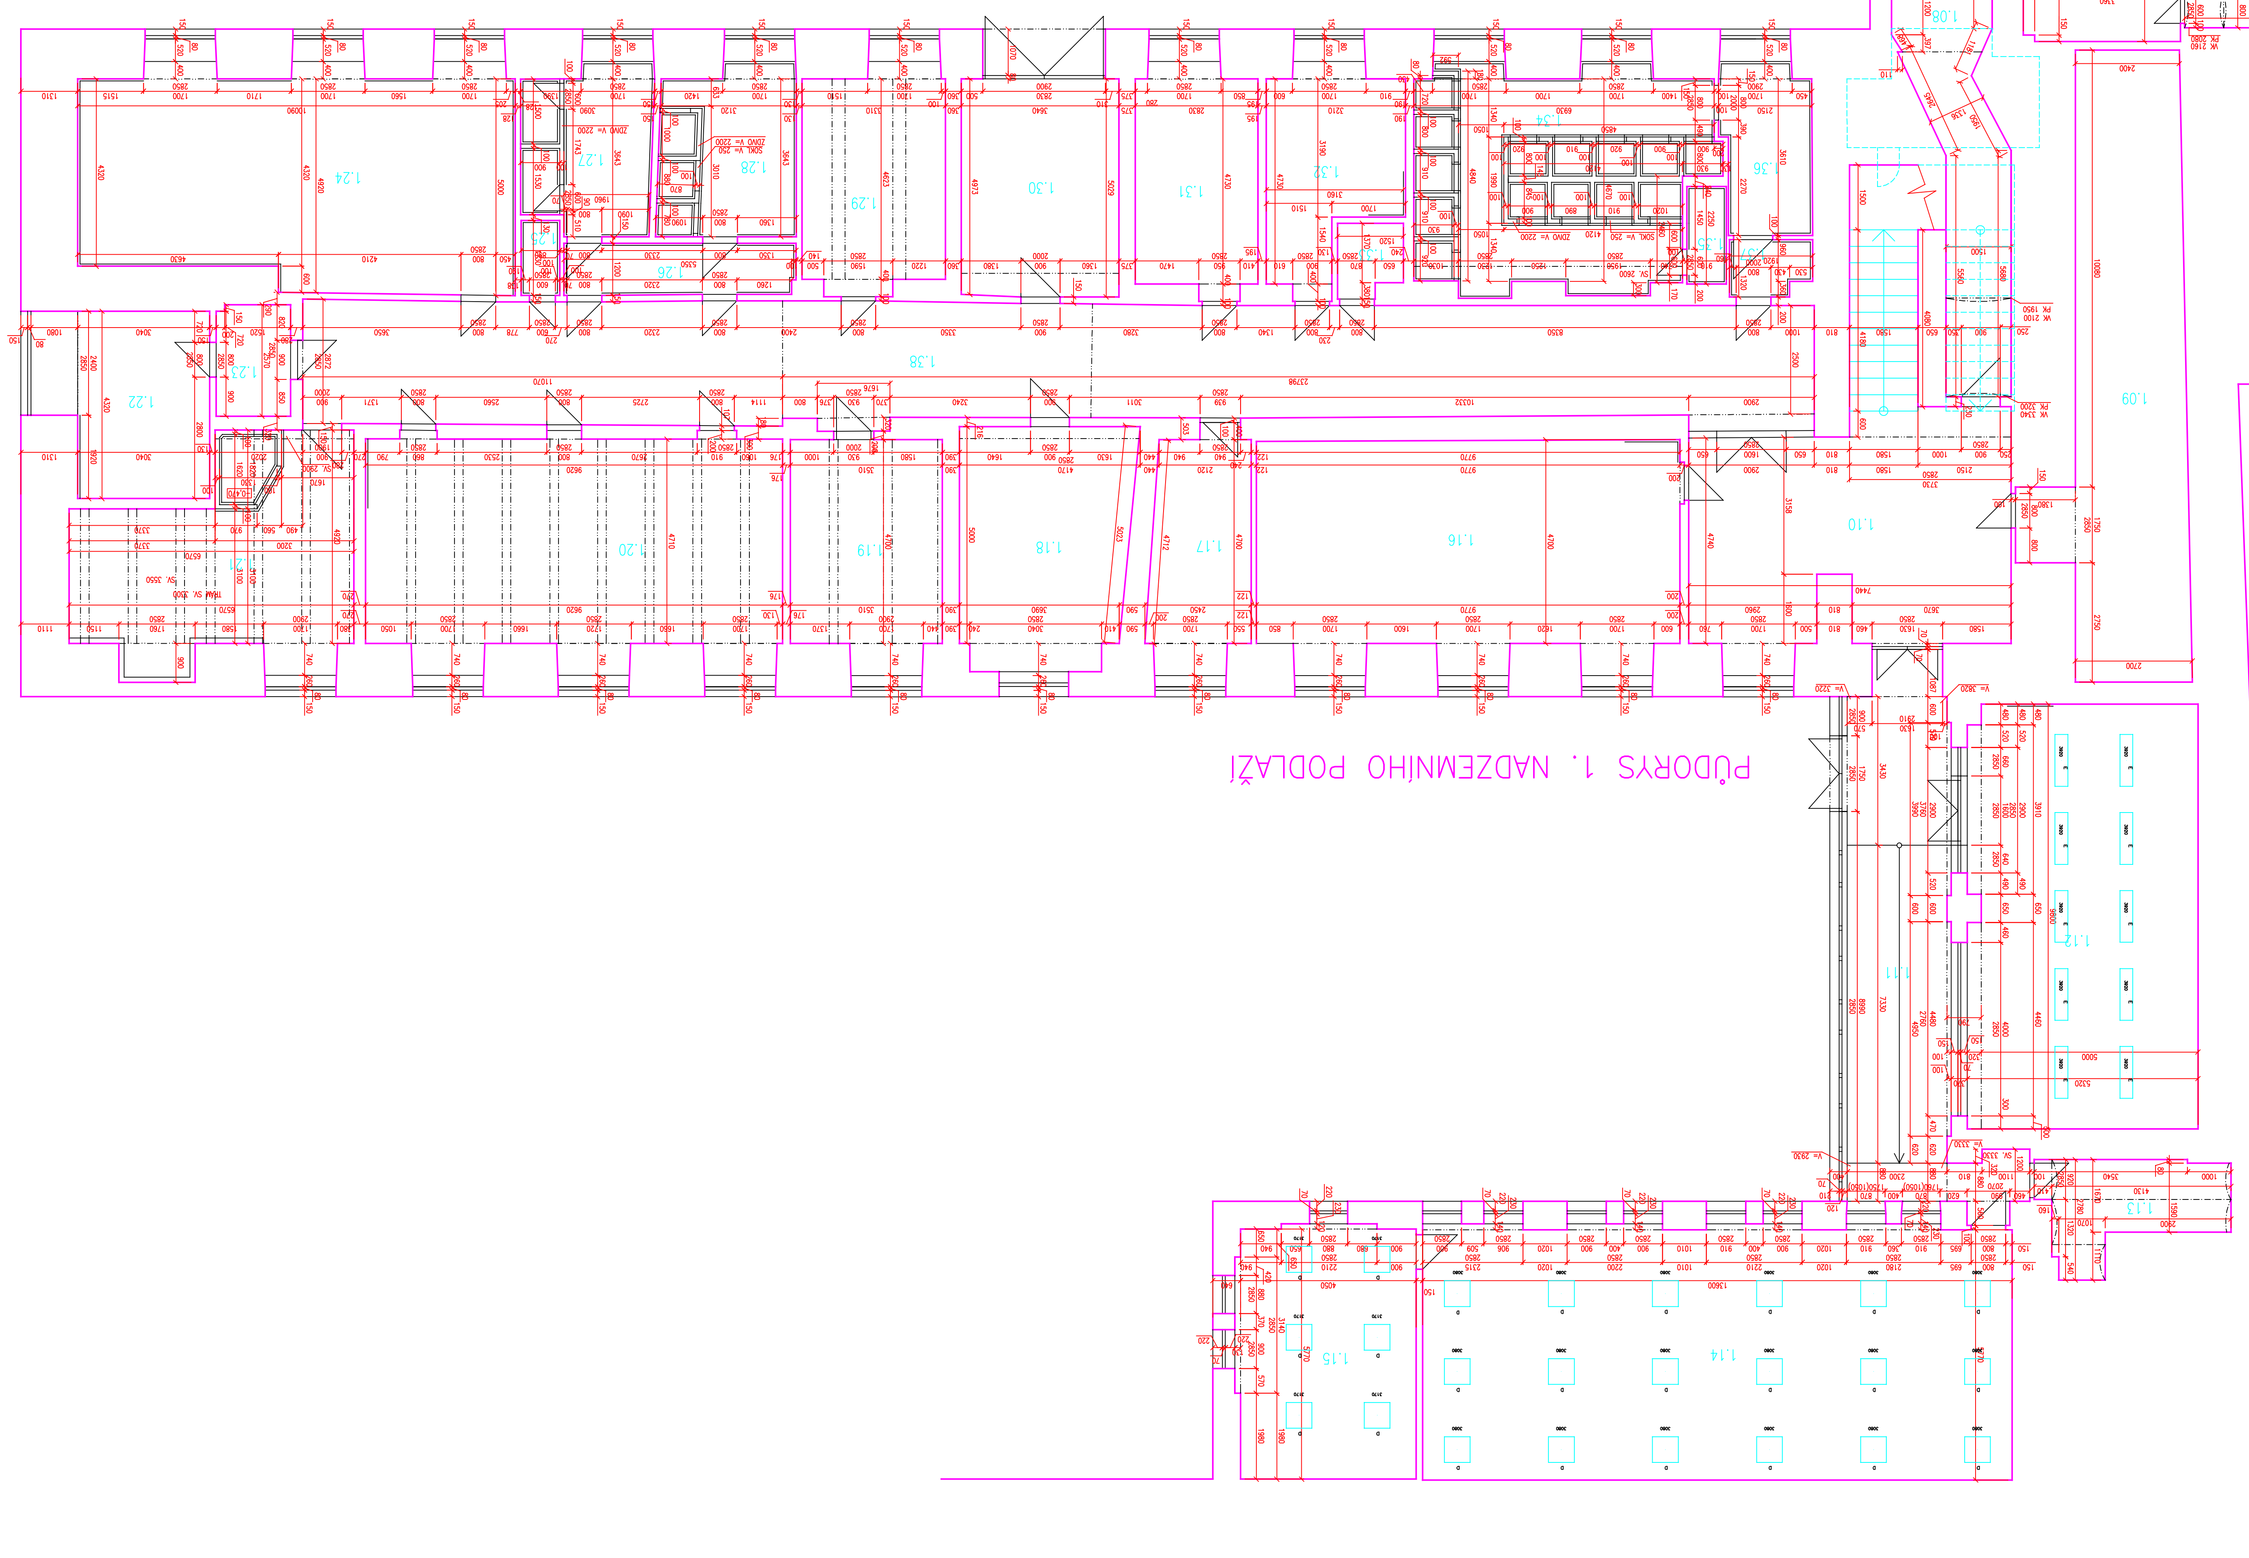

S0 01 HLAVNÍ BUDOVA

LEGENDA HMOT

STAVAJÍCÍ ZDIVO Z. PLNÝCH CIHEL, SMĚNNÉ ZDIVO, KAMENNÉ ZDIVO

SV – SVĚTLÁ VÝŠKA V MÍSTNOSTI
VK – VROCHOL KLENBY
PK – PATA KLENBY

POZNÁMKA

–ZAMĚŘENÍ BYLO PROVEDENO ZA PLNÉHO PROVOZU
–ZAMĚŘENÍ PROVEDENO DLE TECHNICKÝCH MOŽNOSTÍ(MÍSTNOSTI NEBYLY VYKLIZENY)
–VLASTNÍ MĚŘENÍ BYLO REALIZOVÁNO DÁLEČ.DVOUMĚŘIČEM A LASEROVÝM DÁLKOMĚŘIČEM HILTI
–POZNÁMKY PLATÍ PRO VŠECHNY VÝKRESY

Investor: KRAJ VYSOČINA			Číslo zakázky
Stavba:	ZAMĚŘENÍ STAVAJÍCÍHO STAVU STŘEDNÍ UMĚLECKOPRŮMYSLOVÉ ŠKOLY JIHLAVA–HELENÍN, HÁLKOVA 42, 586 03 JIHLAVA		Datum 06/2016
Akce:			Stupeň STAVAJÍCÍ STAV
			Formát B4A4
			Měřítko 1:100
Obsah:	PŮDORYS 1. NADZEMNÍHO PODLAŽÍ		Přílohu číslo 101

Vedoucí projektant:	Zodpovědný projektant:	Vypracovali:
ING.JAROSLAVA LOBECKOVÁ	ALEŠ URBAN	MARTINA JELÍNKOVÁ JANA CHALUPOVÁ MARIE ŠTĚPÁNKOVÁ ANETA HERMANNOVÁ
	PETR PROCHÁZKA	

Rozlišo firmy:
Ateliér 1979/20
Stavební školy stavebních
Jihlava
586 01 Jihlava 1