




C.1 - SITUAČNÍ VÝKRES ŠIRŠÍCH VZTAHŮ

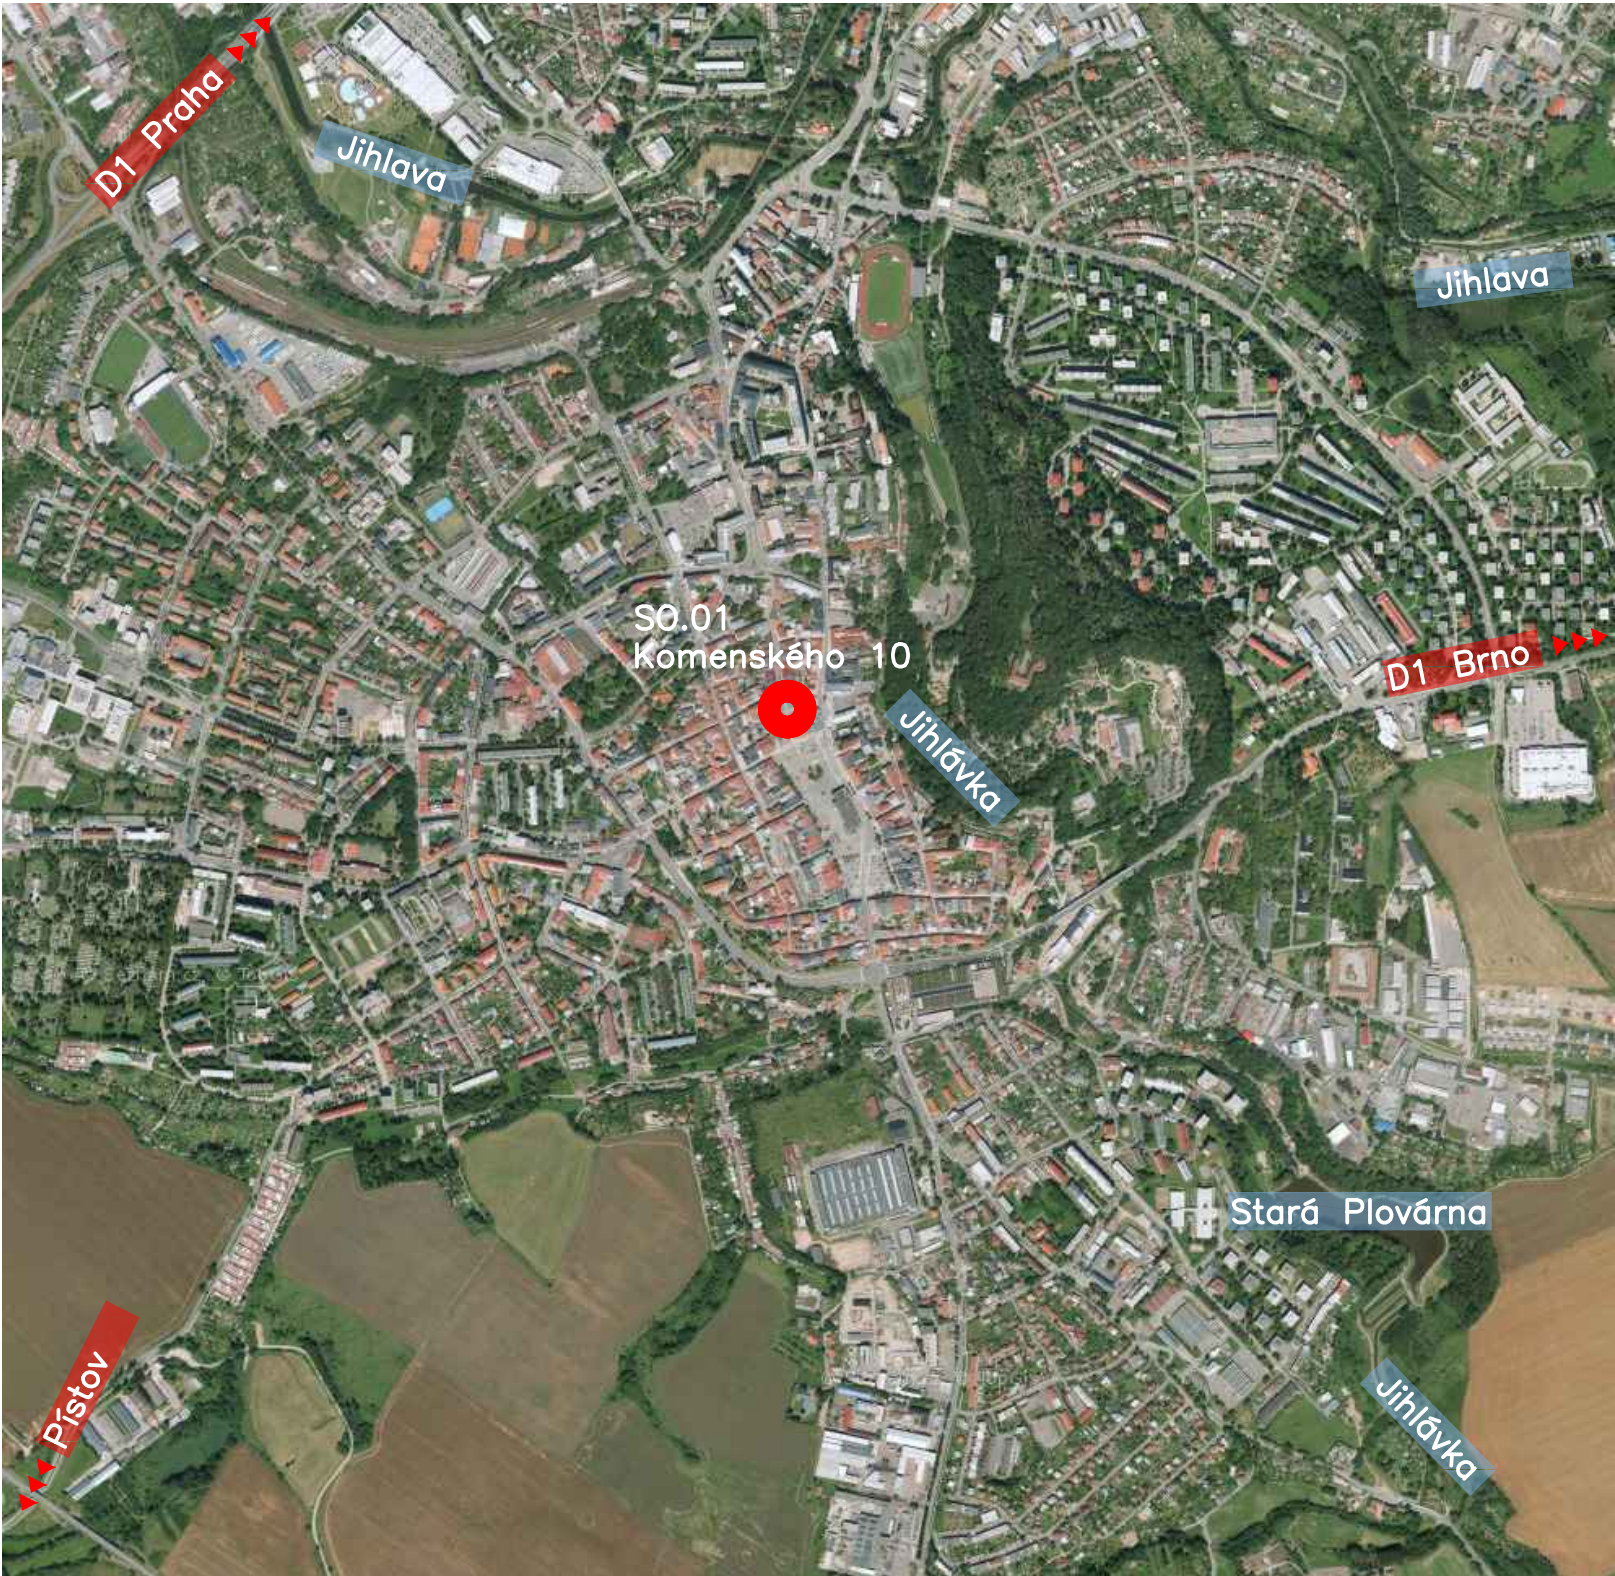

KATASTRÁLNÍ MAPA  
M 1:1000

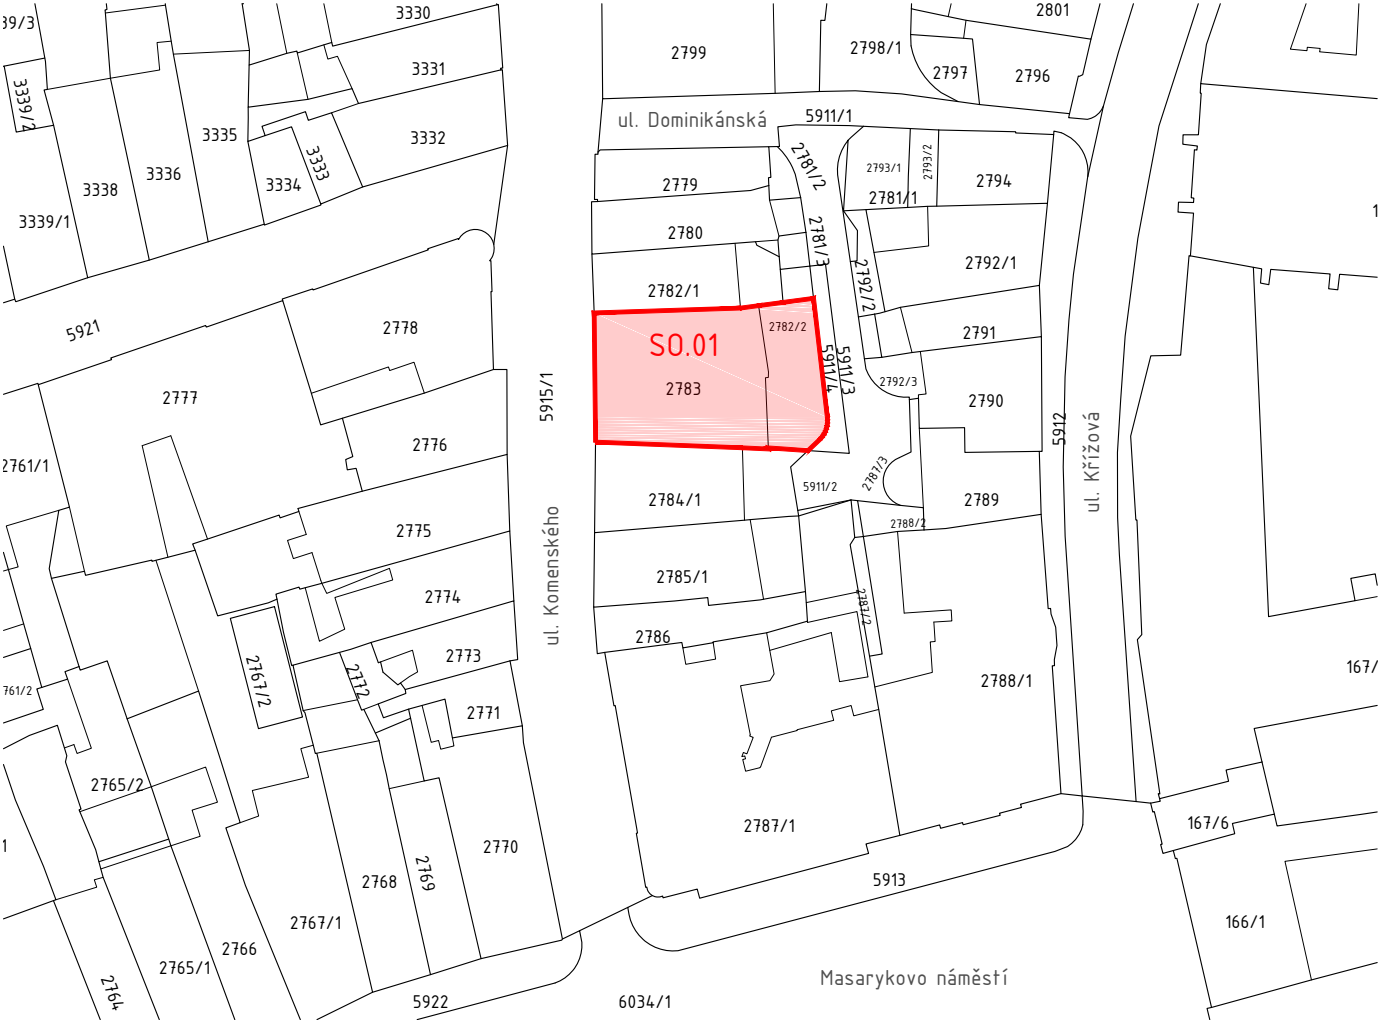

±0,000 = STÁVAJÍCÍ ÚROVEŇ PODLAHY V 1NP

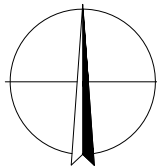

LEGENDA

- ŘEŠENÉ ÚZEMÍ
- HRANICE PARCEL
- 5911/2 PARCELNÍ ČÍSLO Z KN

REVIZE	POPIS/DESCRIPTION			ZMĚNIL/CHECKED BY	KONTROLA/APPROVED BY DATUM/DATE
STAVEBNÍK/INVESTOR			HLAVNÍ PROJEKTANT/CONTRACTOR		
OBLASTNÍ GALERIE VYSOČINY V JIHLAVĚ KOMENSKÉHO 1333/10, JIHLAVA			<div><div><div>ATELIER TSUNAMI</div><div></div><div>ARCHITECTURE DESIGN</div></div><div>ATELIER TSUNAMI S.R.O. PALACHOVA 1742 547 01 NÁCHOD TEL. +420 491 401 611 E-MAIL: NACHOD@ATSUNAMI.CZ</div></div>		
PROFESE/PROFESSION			HLAVNÍ INŽENÝR PROJEKTU/PROJECT MANAGER		
SITUAČNÍ VÝKRESY			ING. ARCH. PETR ŠEBESTÍK		
ZPRACOVATEL PROFESE/SUBCONTRACTOR			ZODPOVĚDNÝ PROJEKTANT PROFESE/SPECIALIST ENGINEER		
ATELIER TSUNAMI s.r.o.			ING. ARCH. ALEŠ KRTIČKA		
GORKÉHO 17			VYPRACOVAL/MADE BY		
602 00 BRNO			ING.ARCH. KREJČÍ,Ph.D., ING.ARCH. ŠEBESTÍK		
NÁZEV STAVBY/BUILDING					
REVITALIZACE PROSTOR OGV					
OBSAH PŘÍLOHY/CONTENT					ARCHIV
C.1 – SITUAČNÍ VÝKRES ŠIRŠÍCH VZTAHŮ					
MÍSTO STAVBY/BUILDING SITE					PARÉ
KOMENSKÉHO 10, JIHLAVA					
STUPĚŇ DOKUMENTACE/LEVEL OF DOCUMENTATION			DATUM/DATE	MĚŘÍTKO/SCALE	FORMÁT
PD PRO PROVEDENÍ STAVBY			2022-04		2xA4
Č. ZAKÁZKY	STUPĚŇ	ČÁST	OBJEKT	PROFESE	VÝKRES
1631	5	C	01	010	201
					A
			OBJEKT/OBJECT		
			SO.01		