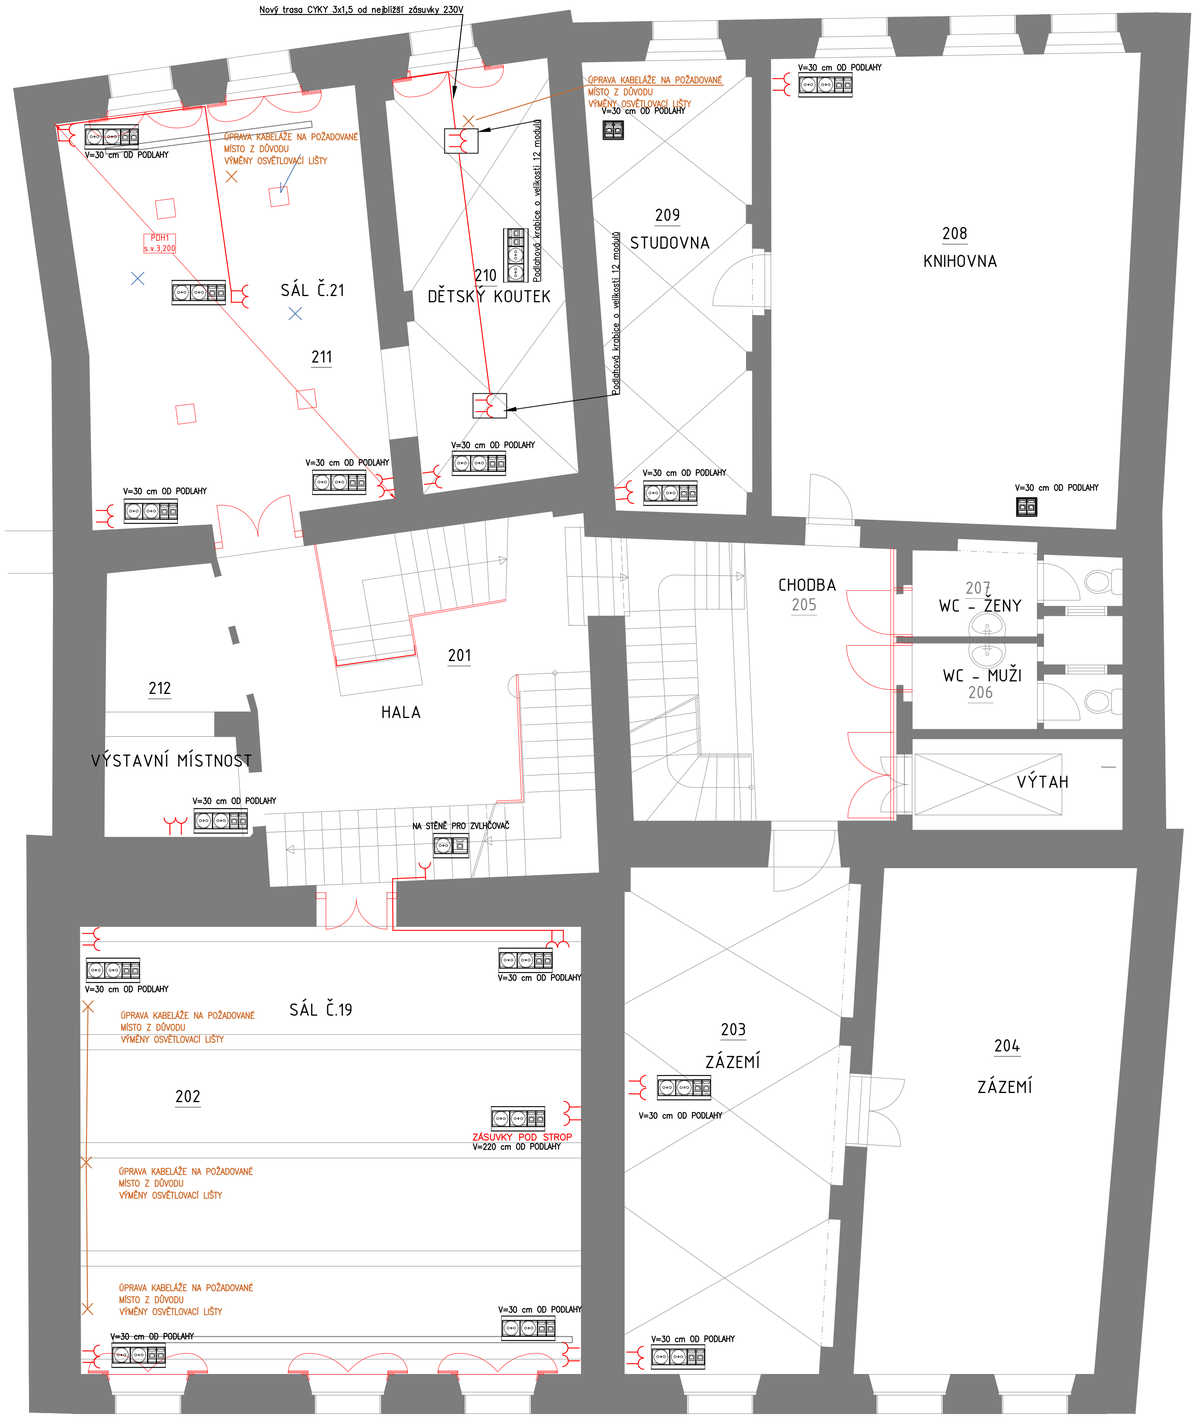

TABULKA MÍSTNOSTÍ

OZN.	NÁZEV MÍSTNOSTI	PLOCHA [m²]	S.V. (m)	PODLAHA	TYP	STĚNY	STROP	POZN.
201	HALA	28,72	8,920	RENOVACE KAMENNÉ PODLAHY		BÍLÁ VÝMALBA	BÍLÁ VÝMALBA	
202	SÁL Č. 19	60,72	3,560	LITÁ PE PODLAHA		BÍLÁ VÝMALBA		
203	ZÁZEMÍ	29,26	-					
204	ZÁZEMÍ	33,57	-					
205	CHODBA	20,04	2,960	TERAZZO		VÝMLBA + OBKLAD STĚNY	BÍLÁ VÝMALBA	
206	WC-MUŽI	4,28	-					
207	WC-ŽENY	4,13	-					
208	KNIHOVNA	44,81	2,630					
209	STUDOVNA	18,54	2,980					
210	DĚTSKÝ KOUTEK	17,89	3,030	LITÁ PE PODLAHA		BÍLÁ VÝMALBA	BÍLÁ VÝMALBA	
211	SÁL Č. 21	33,11	3,540	LITÁ PE PODLAHA		BÍLÁ VÝMALBA	SDK PODHLED	
212	VÝSTAVNÍ MÍSTNOST	9,44	2,160	LITÁ PE PODLAHA		BÍLÁ VÝMALBA	BÍLÁ VÝMALBA	

LEGENDA

- KABEL CYKY 3x2,5
- ZÁSUVKA 230V
- KABEL OSVĚTLENÍ
- ÚPRAVA POLOHY OSVĚTLENÍ
- PŘESNĚJŠÍ SPECIFIKACE ZÁSUVKY
- Podlahová krabice o velikosti 12 modulů

2.NP

REVIZE	POPIS/DESCRIPTION	ZMĚNIL/CHECKED BY	KONTROLA/APPROVED BY	DATUM/DATE

STAVEBNÍK/INVESTOR
OBLASTNÍ GALERIE VYSOČINY V JIHLAVĚ
KOMENSKÉHO 1333/10, JIHLAVA

HLAVNÍ PROJEKTANT/CONTRACTOR
ATELIÉR TSUNAMI S.R.O.
PALACHOVA 1742
547 01 NÁCHOD
TEL. +420 491 401 611
E-MAIL: NACHOD@ATSUNAMI.CZ

PROFESE/PROFESSION: SILNOPROUDÉ ROZVODY
HLAVNÍ INŽENÝR PROJEKTU/PROJECT MANAGER: ING. ARCH. PETR ŠEBESTÍK
ZPRACOVATEL PROFESE/SUBCONTRACTOR: Trade FIDES, a.s. Dornych 129/57 617 00 Brno
ZODPOVĚDNÝ PROJEKTANT PROFESE/SPECIALIST ENGINEER: Ing. Pavel Fiala
VYPRACOVAL/MADE BY: Bc. MARTIN ZUKAL

NÁZEV STAVBY/BUILDING: REVITALIZACE PROSTOR OGV

OBSAH PŘÍLOHY/CONTENT: SILNOPROUDÉ ROZVODY
ARCHIV
MÍSTO STAVBY/BUILDING SITE: KOMENSKÉHO 10, JIHLAVA
PARÉ

STUPEŇ DOKUMENTACE/LEVEL OF DOCUMENTATION	DATUM/DATE	MĚŘÍTKO/SCALE	FORMÁT
PD PRO PROVEDENÍ STAVBY	2022-04	1:50	

Č. ZAKÁZKY | STUPEŇ | ČÁST OBJEKTU | PROFESE | VÝKRES | REVIZE: 1631 5 D1 01 090 503 B

OBJEKT/OBJECT: SO.01