

LEGENDA PRVKŮ

SWITCH

SERVER

KLIENT

UPS

-

M

R-10

Switch PoE

Server pro VSS záznam a výkon AI

PC klient

Záložní zdroj VSS



Kabel FTP Cat.5E


Stoupající – klesající kabeláž

Kamera dome s IR přísvitem

Monitor (rozměry dle specifikace)

RACK 48U

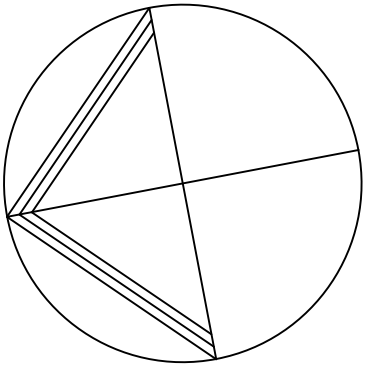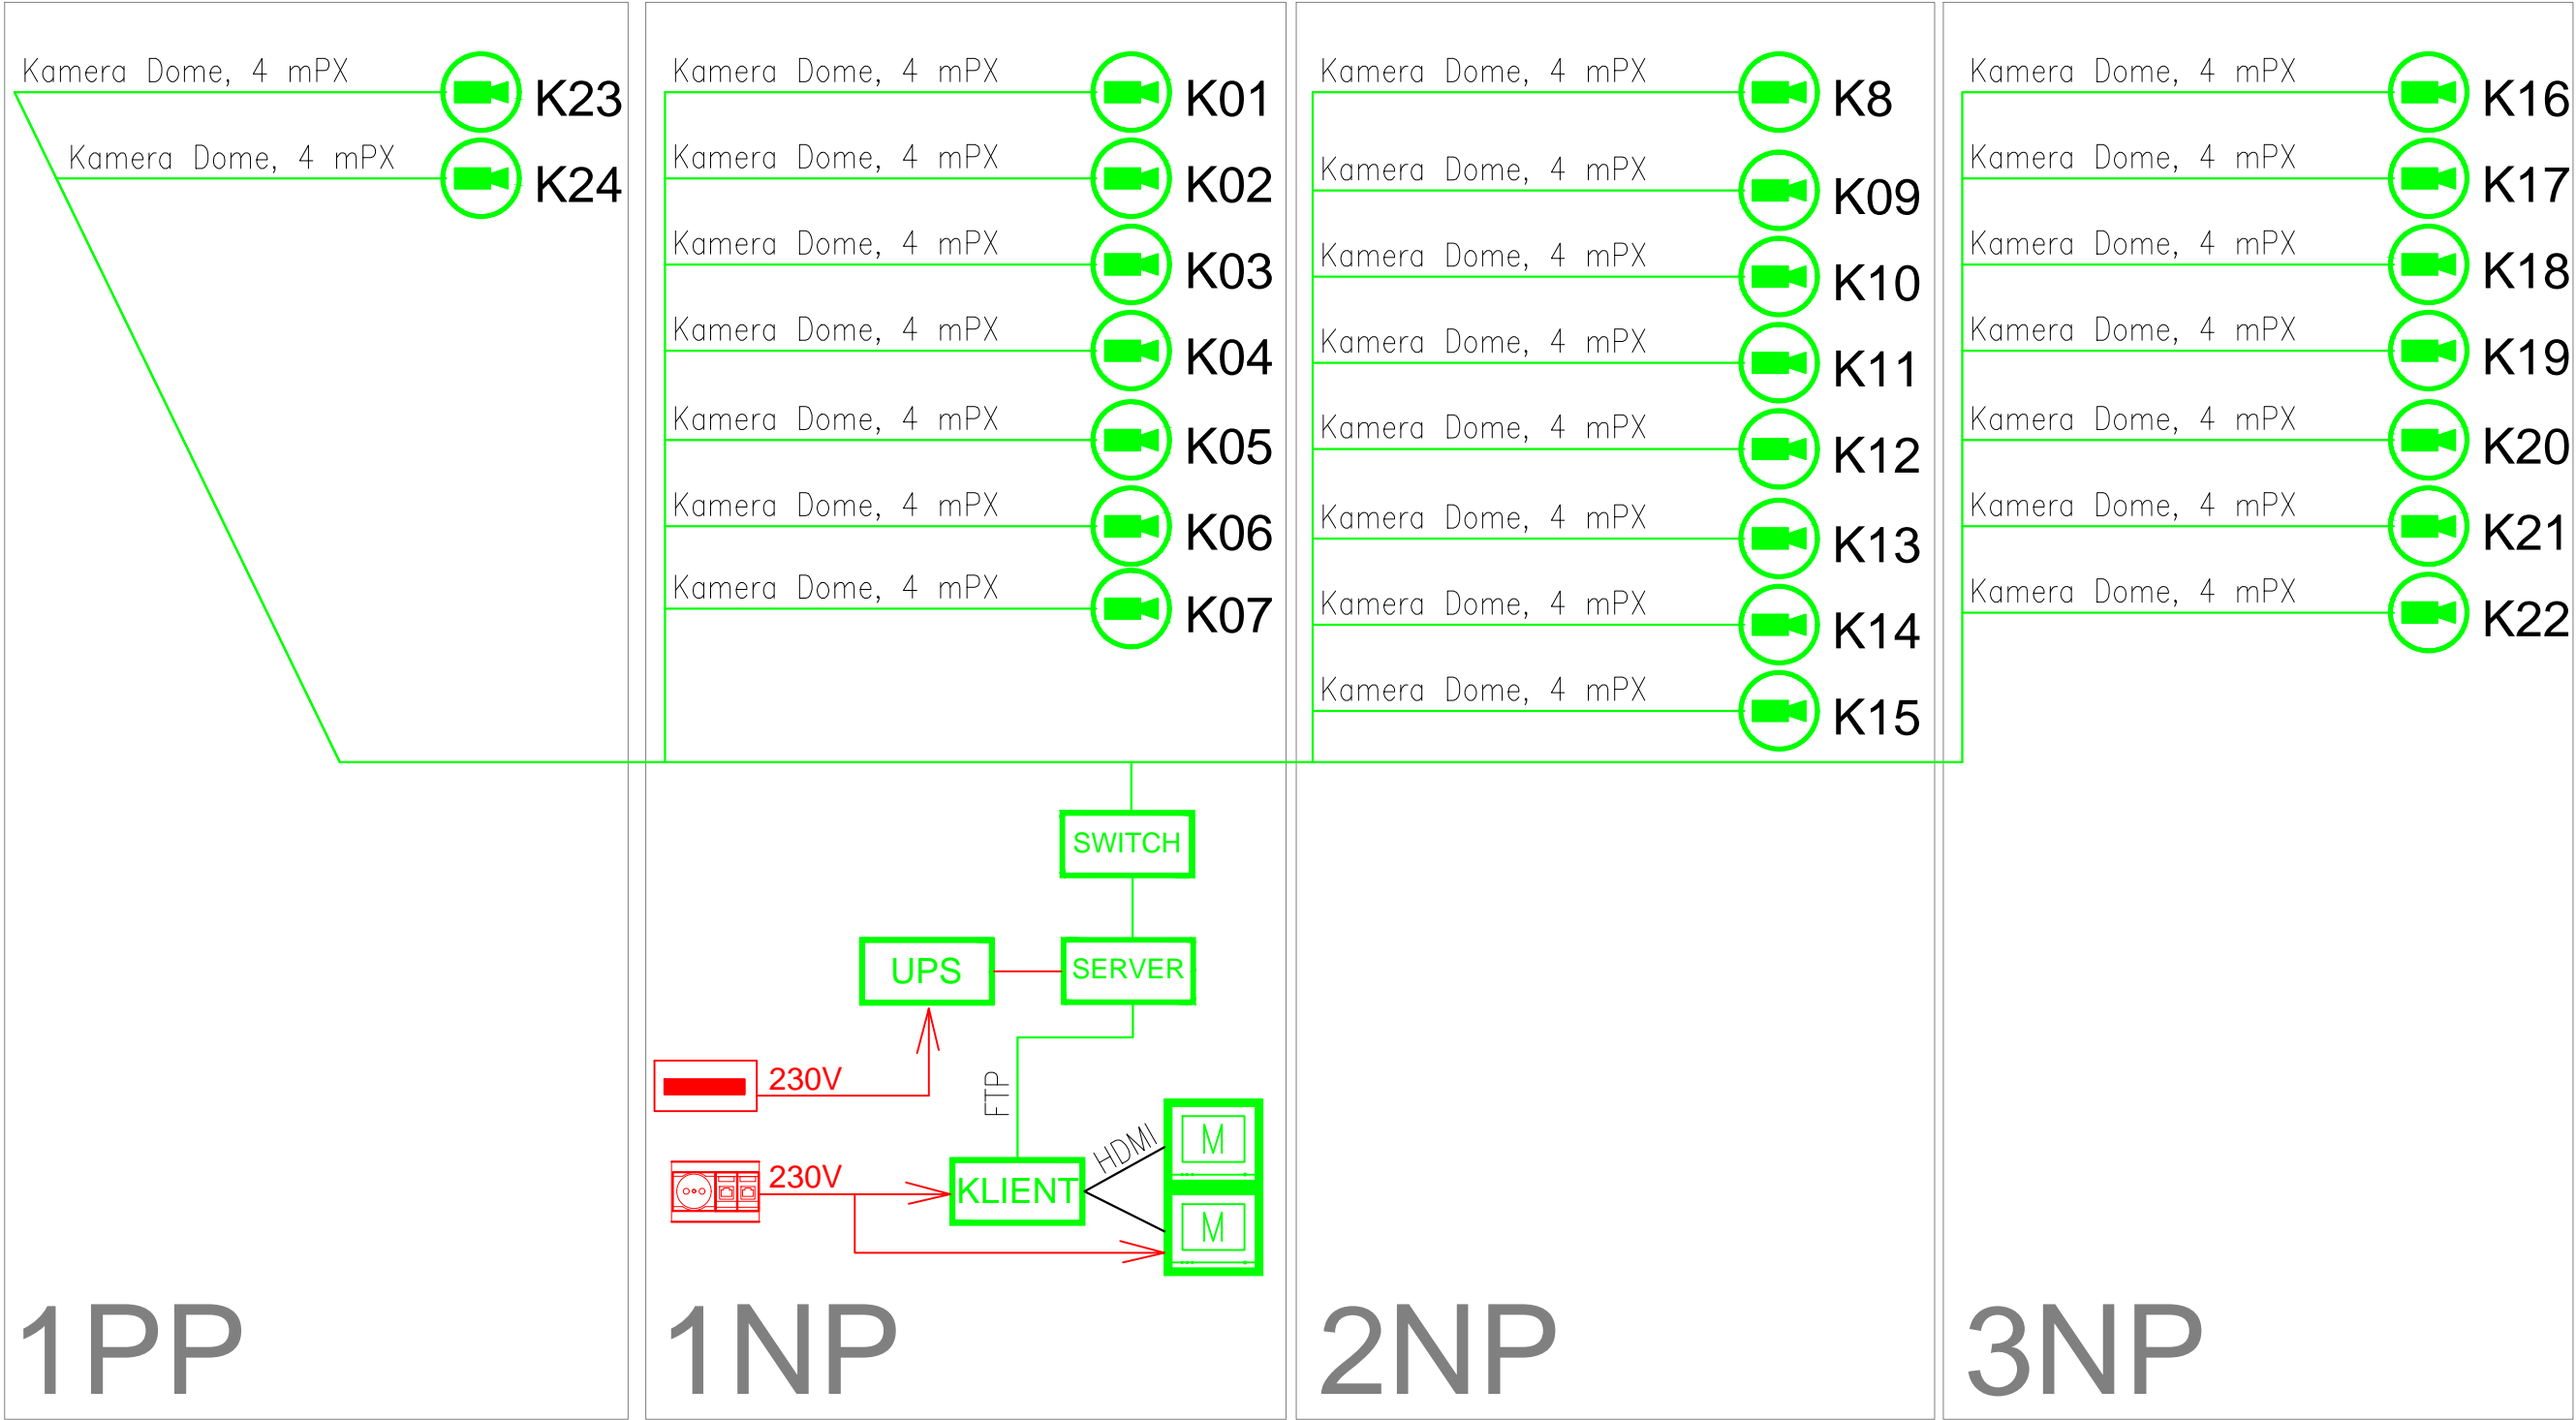

REVIZE	POPS/DESCRIPTION	ZHĚNIL/CHECKED BY	KONTROLA/APPROVED BY	DATUM/DATE	
STAVEBNÍK/INVESTOR		<div>HLAVNÍ PROJEKTANT/CONTRACTOR</div> <div><div>ATELIER TSUNAMI S.R.O. PALACHOVA 1742 547 01 NÁCHOD TEL. +420 491 401 611 E-MAIL: NACHOD@ATSUNAMI.CZ</div></div>			
OBLASTNÍ GALERIE VYSOČINY V JIHLAVĚ KOMENSKÉHO 1333/10, JIHLAVA					
PROFESÍ/PROFESSION		HLAVNÍ INŽENÝR PROJEKTU/PROJECT MANAGER			
KAMEROVÝ SYSTÉM		ING. ARCH. PETR ŠEBESTÍK			
ZPRACOVATEL PROFESÍ/SUBCONTRACTOR		ZODPOVĚDNÝ PROJEKTANT PROFESÍ/SPECIALIST ENGINEER			
Trade FIDES, a.s. Dornych 129/57 617 00 Brno		Ing. Pavel Fiala			
NÁZEV STAVBY/BUILDING		VYPRACOVAL/MADE BY			
REVITALIZACE PROSTOR OGV		Bc. MARTIN ZUKAL			
OBSAH PŘÍLOHY/CONTENT					ARCHIV
KAMEROVÝ SYSTÉM					PARE
MÍSTO STAVBY/BUILDING SITE					
KOMENSKÉHO 10, JIHLAVA					
STUPĚŇ DOKUMENTACE/LEVEL OF DOCUMENTATION		DATUM/DATE	MĚŘÍTKO/SCALE	FORMÁT	
PD PRO PROVEDENÍ STAVBY		2022-04		6x44	
Č. ZÁKAZKY		OBJEKT/OBJECT			
1631_5_01_01_106_505_B		SO.01			