



1:100

PODÉLNÝ PROFIL

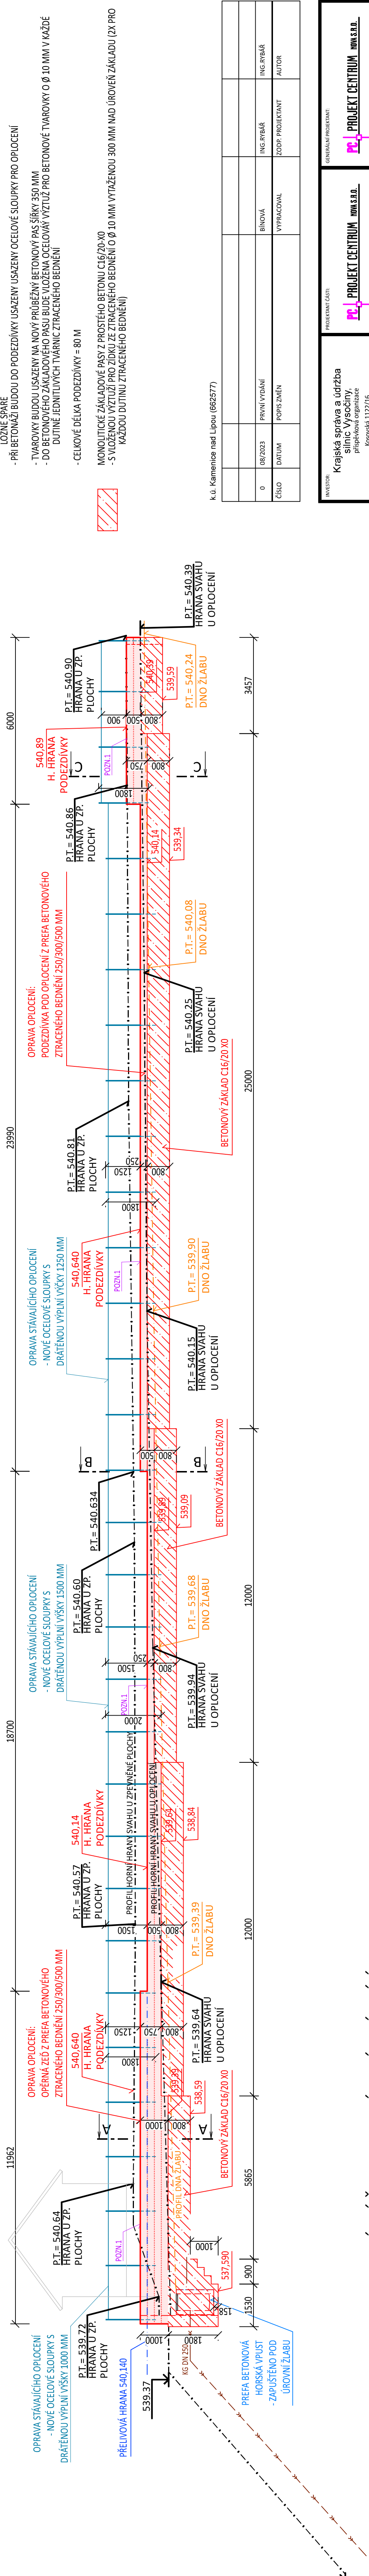

PODÉLNÝ ŘEZ OPLOČENÍ PODÉL STÁVAJÍCÍHO OBJEKTU

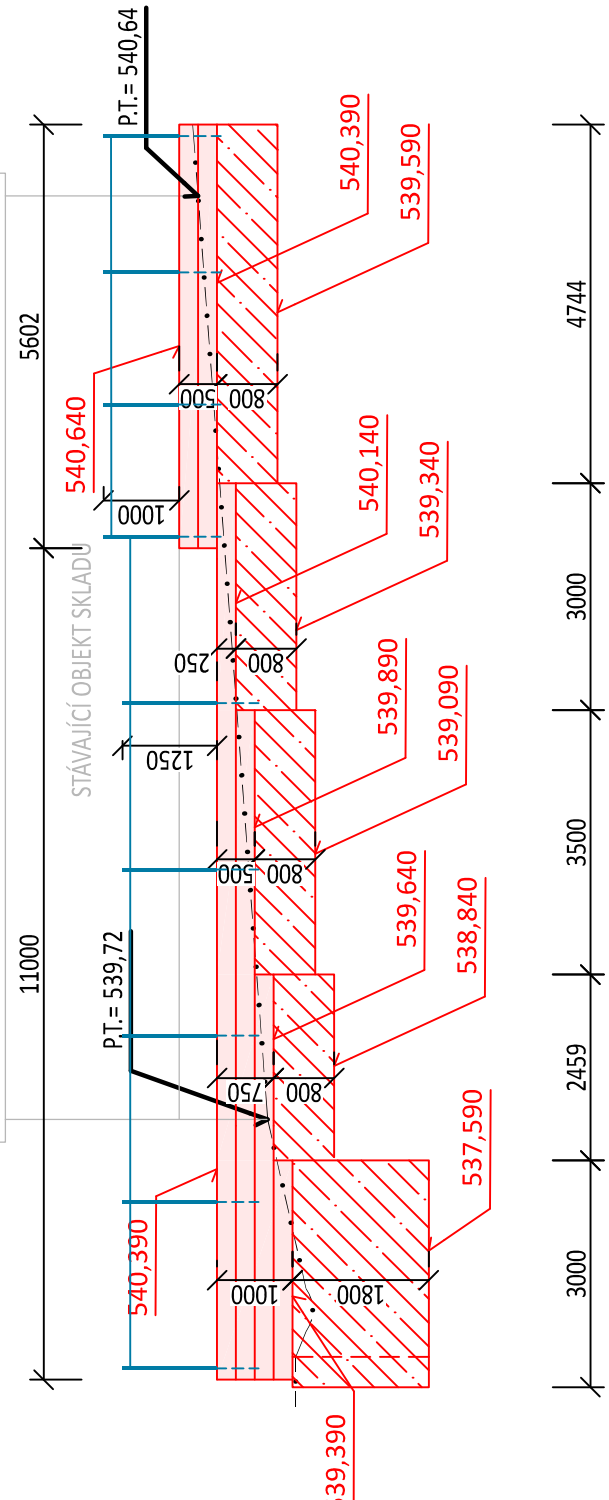


OPLOČENÍ:

- OPRAVA STÁVAJÍCÍHO OPLOČENÍ S NOVOU PODEZDÍVKOU:
 - NOVÉ OPLOČENÍ ZE ČTYŘHRANNÉHO POPLASTOVANÉHO PLETIVA Zn+PVC, OKA 55/55 MM, SÍLA DRÁTY VČ. POPLASTOVÁNÍ 3 MM
 - VÝŠKA DRÁTĚNÉHO OPLOČENÍ 1000 - 1500 MM (ZŘEJMĚ Z PODÉLNÉHO ŘEZU)
 - SOUCÁSTI OPLOČENÍ BUDOU I NEZBYTNÉ SYSTÉMOVÉ PRVKY (NAPÍNAČI DRÁTY, VZPĚRY, OBÍMKY, DRŽÁKY, ATD...)
- OCELOVÉ POPLASTOVANÉ SLOUPKY (Zn+PVC), VČETNĚ KRYTKY
- SLOUPKY O ROZMĚRECH Ø38/1800 MM/ RESP Ø38/2000 MM
- SLOUPKY BUDOU UMÍSTĚNY DO PODEZDÍVKY ZE ZTRACENÉHO BEDNĚNÍ DO HL. MIN. 0,5M, V ROZTEČI CCA 4-2 M
- CELKOVÁ DĚLKA OPRAVY OPLOČENÍ S PODEZDÍVKOU = 77M

POZNÁMKY:

HLAVA ZDI BUDE OCHRÁNĚNA NABETONOVANOU SEDLOVOU STŘÍŠKOU S OPLECHOVÁNÍM POZINKOVANÝM PLECHEM S POKRCHOVOU ÚPRAVOU POPLASTOVÁNÍM, RŠ. 500MM

LEGENDA :

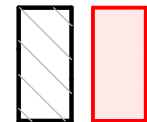

STÁVAJÍCÍ NERĚŠENÝ OBJEKT

NOVĚ NAVRHOVANÉ KONSTRUKCE - OPRAVA OPLOČENÍ

NOVÁ PODEZDÍVKA PRO OPLOČENÍ (RESP. OPĚRNÁ ŽÍDKA):

- BETONOVÉ TVAROVKY ZTRACENÉHO BEDNĚNÍ O ROZMĚRECH v250x s 300x d.500 MM
- TVAROVKY BUDOU VYPLNĚNY BETONEM C25/30-X3 S VLOŽENOU OCELOVOU VÝZTUŽÍ Ø10 MM 2x V KAŽDÉ DUTINĚ A 2x V KAŽDÉ LOŽNÉ SPÁŘE
- PŘI BETONÁŽI BUDOU DO PODEZDÍVKY USAZENY OCELOVÉ SLOUPKY PRO OPLOČENÍ

- TVAROVKY BUDOU USAZENY NA NOVÝ PRŮBĚŽNÝ BETONOVÝ PAS ŠÍŘKY 350 MM
- DO BETONOVÉHO ZÁKLADOVÉHO PASU BUDE VLOŽENA OCELOVÁ VÝZTUŽ PRO BETONOVÉ TVAROVKY O Ø 10 MM V KAŽDÉ DUTINĚ JEDNITLIVÝCH TVARNIC ZTRACENÉHO BEDNĚNÍ

CELKOVÉ DĚLKA PODEZDÍVKY = 80 M

MONOLITICKÉ ZÁKLADOVÉ PASY Z PROSTÉHO BETONU C16/20-X0

- S VLOŽENOU VÝZTUŽÍ PRO ŽIDKU ZE ZTRACENÉHO BEDNĚNÍ O Ø 10 MM VYTÁŽENOU 300 MM NAD ÚROVEŇ ZÁKLADU (2X PRO KAŽDOU DUTINU ZTRACENÉHO BEDNĚNÍ)

K.ú. Kamenice nad Lipou (682577)

0	08/2023	PRVNÍ VYDÁNÍ	BÍNOVÁ	ING. RYBÁŘ	ING. RYBÁŘ
ČÍSLO	DATUM	POPIS ZMĚN	VYPRACOVAL	ZODP. PROJEKTANT	AUTOR

INVESTOR: Krajská správa a údržba silnic Vysočiny, příspěvková organizace Kosovská 1122/16 586 01 Jihlava		PROJEKTANT ČÁSTI: <div>PPC PROJEKT CENTRUM NOWA S.R.O.</div>		GENERÁLNÍ PROJEKTANT: <div>PPC PROJEKT CENTRUM NOWA S.R.O.</div>		
MÍSTO STAVBY:	KAMENICE NAD LIPOU	VYPRACOVAL:	BÍNOVÁ	AUTOR:	ING. RYBÁŘ	
STAVEBNÍ ÚŘAD:	KAMENICE NAD LIPOU	ZODP.PROJEKTANT:	ING. RYBÁŘ	ARCH. NÁVRH:	-	
NÁZEV AKCE:	ÚPRAVA SYSTÉMU ODVODNĚNÍ DEŠŤOVÝCH VOD V AREÁLU KSÚSV V KAMENICI NAD LIPOU					
OBJEKT: SO-01: Oprava odvodnění a oplocení areálu	ČÁST: D. Dokumentace objektů	FORMÁT:				5x44
		DATUM:				08/2023
		STUPEŇ PD:				UDRŽOVACÍ PRÁCE
		Č. ZAKÁZKY:				23-010
OBSAH:	PODÉLNÝ ŘEZ OPLOČENÍ - NÁVRH	MĚŘITKO:				1:100
		SOUBOR:				-
		Č. VÝKRESU:				Č. PARÉ
		D5.				
DOKUMENTACI LZE POUŽÍVAT POUZE VE SMYSLU PŘÍSLUŠNÉ SMLOUVY O DÍLO. VÝKRES ČI JEHO ČÁST MUŽE BÝT KOPÍROVÁN NEBO JINÝM ZPŮSOBEM ROZŠÍŘOVÁN POUZE PO PŘEDCHOZÍM SOUHLASU AUTORA						