1:25

## ŘEZ C-C'

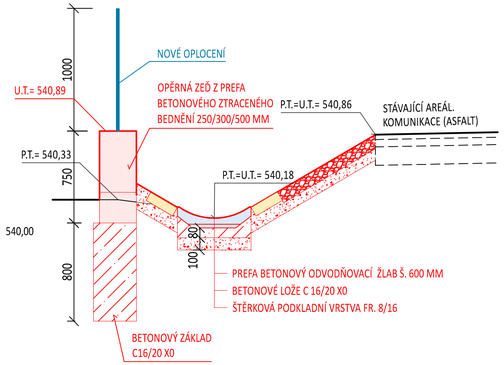


## ŘEZ B-B'

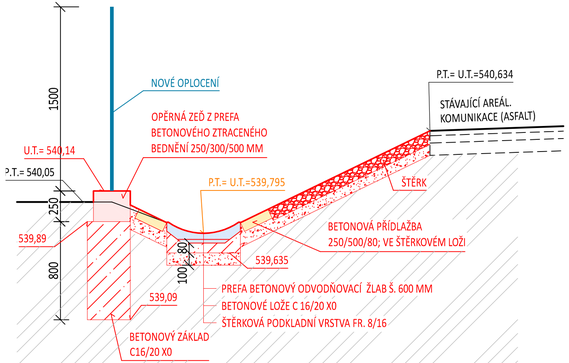


## ŘEZ A-A'

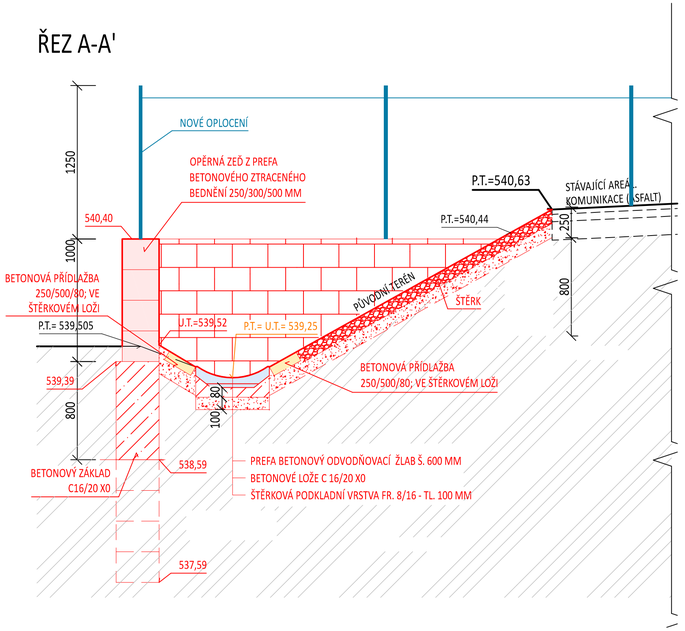


k.ú. Kamenice nad Lipou (662577)

| | | | | | |
|---|---|---|---|---|---|
| | | | | | |
| | | | | | |
| 0 | 08/2023 | PRVNÍ VYDÁNÍ | BÍNOVÁ | ING.RYBÁŘ | ING.RYBÁŘ |
| ČÍSLO | DATUM | POPIS ZMĚN | VYPRACOVAL | ZODP. PROJEKTANT | AUTOR |

INVESTOR:
Krajská správa a údržba silnic Vysočiny, příspěvková organizace
Kosovská 1122/16
586 01 Jihlava

PROJEKTANT ČÁSTI: PROJEKT CENTRUM NOVA S.R.O.

GENERÁLNÍ PROJEKTANT: PROJEKT CENTRUM NOVA S.R.O.

| | | | | | |
|---|---|---|---|---|---|
| MÍSTO STAVBY: | KAMENICE NAD LIPOU | VYPRACOVAL: | BÍNOVÁ | AUTOR: | ING.RYBÁŘ |
| | | | | | |
| STAVEBNÍ ÚŘAD: | KAMENICE NAD LIPOU | ZODP.PROJEKTANT: | ING.RYBÁŘ | ARCH. NÁVRH: | - |

NÁZEV AKCE:
# ÚPRAVA SYSTÉMU ODVODNĚNÍ DEŠŤOVÝCH VOD V AREÁLU KSÚSV V KAMENICI NAD LIPOU

| | |
|---|---|
| FORMÁT: | 4xA4 |
| DATUM: | 08/2023 |
| STUPEŇ PD: | UDRŽOVACÍ PRÁCE |
| Č. ZAKÁZKY: | 23-010 |
| MĚŘÍTKO: | 1:25 |
| SOUBOR: | - |

OBJEKT: SO-01: Oprava odvodnění a oplocení areálu

ČÁST: D. Dokumentace objektů

OBSAH: PŘÍČNÉ ŘEZY - NÁVRH

Č.VÝKRESU: D4.

Č. PARÉ

DOKUMENTACI LZE POUŽÍVAT POUZE VE SMYSLU PŘÍSLUŠNÉ SMLOUVY O DÍLO. VÝKRES ČI JEHO ČÁST MŮŽE BÝT KOPÍROVÁN NEBO JINÝM ZPŮSOBEM ROZŠIŘOVÁN POUZE PO PŘEDCHOZÍM SOUHLASU AUTORA