

LEGENDA NÁVRHU:


- STÁVAJÍCÍ PONECHÁVANÉ KONSTRUKCE
- NAVRHOVANÉ KONSTRUKCE
- NAVRHOVANÉ ZDIVO Z PLNÝCH PÁLENÝCH CIHEL 290x140x65MM, ZDĚNÉ NA MVC

LEGENDA POZNÁMEK


- POZN.1 – OSAZENÍ BEZODTOKOVÉ NEREZOVÉ JÍMKY 300/300/200MM
POZN.2 – PROVEDENÍ NOVE VĚNCOVÉ ŽELEZOBETONOVÉ KONSTRUKCE Z BETONU C16/20, VYZTUŽENO OCELÍ B500B 4XR10 + TRMINKY R6 PO 200MM
POZN.3 – MONTÁŽ OKAPNÍCH ŽLABŮ DN 125, MONTÁŽ OKAPNÍCH SVODŮ DN 100
POZN.4 – OSAZENÍ VĚTRACÍ MRÍŽKY PRO ZAJIŠTĚNÍ PROUDĚNÍ VZDUCHU V PŮDNÍM A NADKROKEVNÍM PROSTORU
POZN.5 – VYZDĚNÍ SLOUPU Z CIHEL PLNÝCH PÁLENÝCH ZDĚNÝCH NA MVC, SLOUP BUDE UCHYCEN KE STÁVAJÍCÍMU ZDIVU POMOCÍ 2x ZÁVITOVÝCH TYČÍ M6 DÉLKY 300MM KOTVENÝCH PO 0,75M A 0,25M OD NAVRHOVANÉ PODLAHY DO STÁVAJÍCÍHO ZDIVA POMOCÍ CHEMICKÉ MALTY
POZN.6 – SPOJ SLOUPKU A VAZNÉHO TRÁMU BUDE PROVEDEN POMOCÍ OCELOVÝCH TRMENŮ
POZN.7 – SOKL BUDE OČIŠTĚN OD RAS A NEČISTOT, STÁVAJÍCÍ SPÁRY KAMENNÉHO SOKLU BUDOU PROŠKRÁBÁNY A NÁSLEDNĚ PŘESPÁROVÁNY, NÁSLEDNĚ BUDE SOKL OPATŘEN BEZBARVÝM NATĚREM ODOLNÝM VŮČI ŘASÁM A PLISNÍM

– VŠECHNY OKENNÍ VÝPLNĚ A VEŠKERÉ VNITŘNÍ VYBAVENÍ BUDOU PO DOBU PROVÁDĚNÍ PRACÍ ZAKRYTY A OCHRÁNĚNÝ FÓLIÍ


DETAIL 1, M 1:15

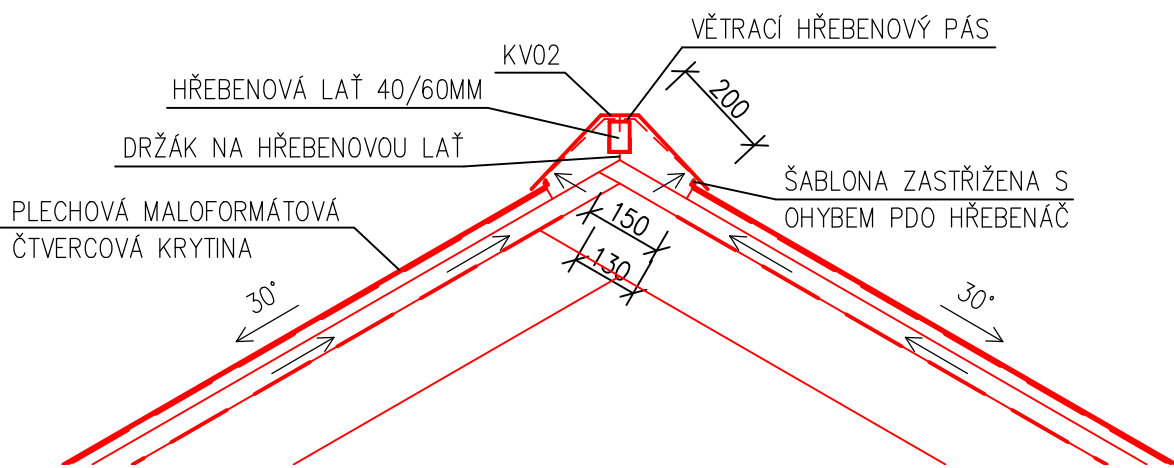

DETAIL 2, M 1:15

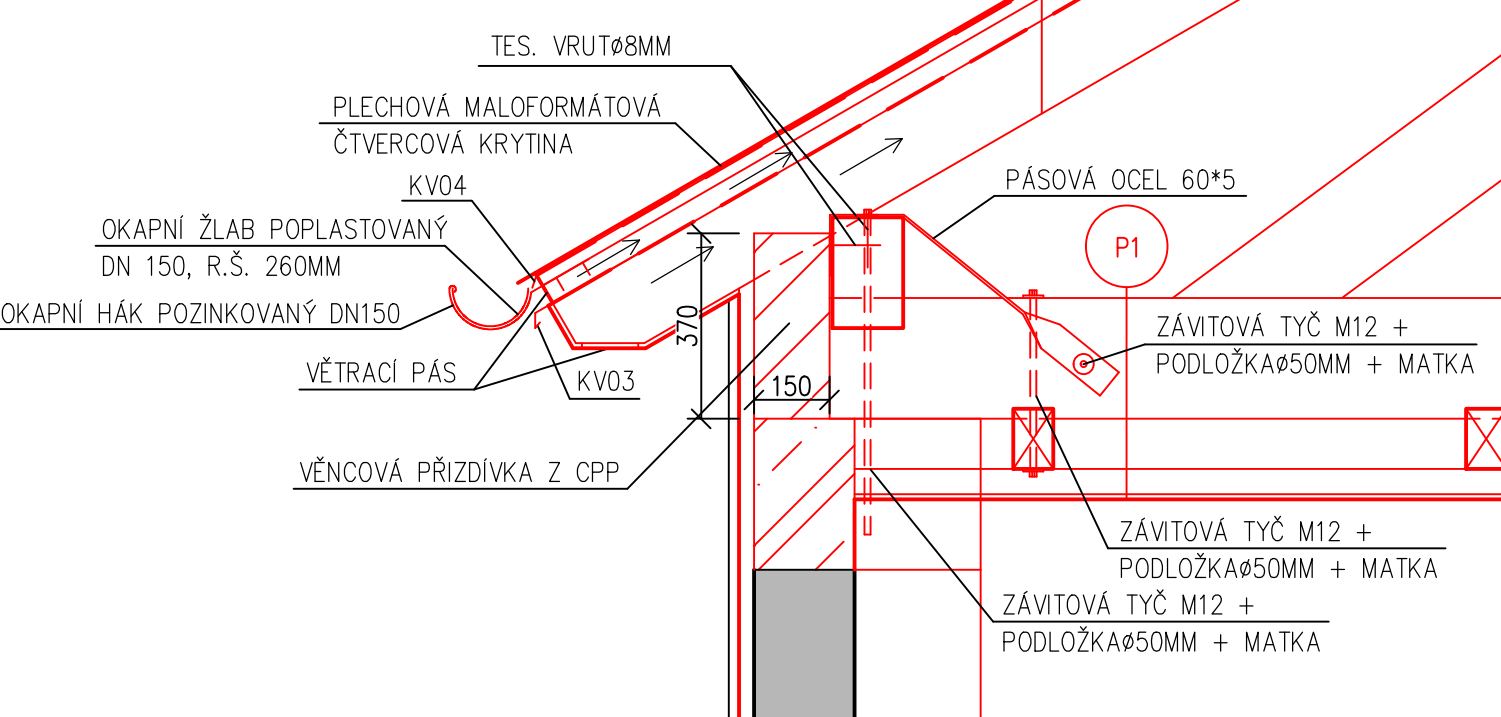

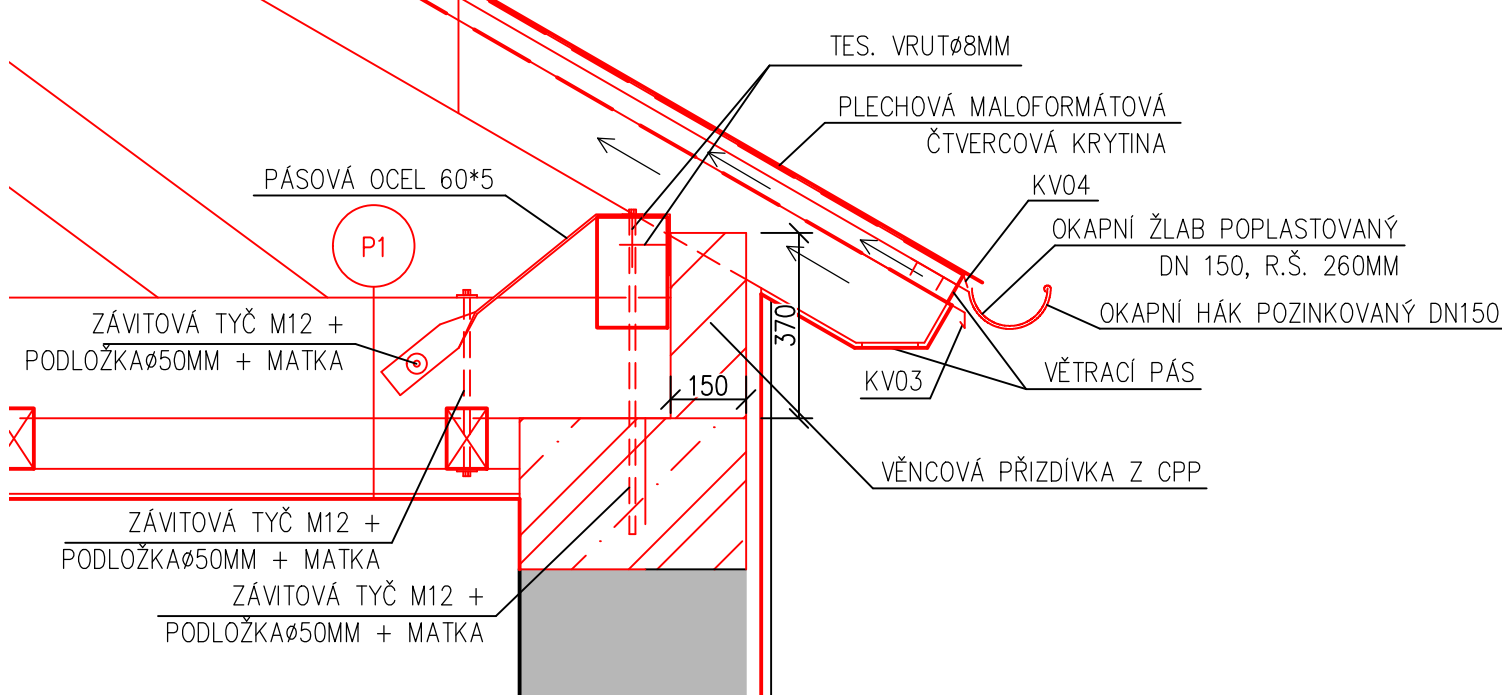


DETAIL 3, M 1:15



k.ú. ČERNOVICE U TÁBORA (620530)

0	03/2024	PRVNÍ VYDÁNÍ	NOREK	ING.KOT	ING.KOT
ČÍSLO	DATUM	POPIS ZMĚN	VYPRACOVAL	ZODP. PROJEKTANT	AUTOR

INVESTOR: <div></div> <div>KRAJ VYSOČINA</div> <div>ŽIŽKOVA 1882/57 586 01 JIHLAVA</div>		PROJEKTANT ČÁSTI: <div></div> <div>PROJEKT CENTRUM</div> <div>NOVA S.R.O.</div>		GENERALNÍ PROJEKTANT: <div></div> <div>PROJEKT CENTRUM</div> <div>NOVA S.R.O.</div>	
MÍSTO STAVBY:	ČERNOVICE	VYPRACOVAL:	NOREK	AUTOR:	ING.KOT
STAVEBNÍ ÚŘAD:	ČERNOVICE	ZODP.PROJEKTANT:	ING.KOT	ARCH. NÁVRH:	PC NOVA s.r.o.
NÁZEV AKCE: SOŠ, SOU a ZŠ Třešť - Černovice - oprava stavebních konstrukcí skladovacích prostor, Bezručova 300				FORMÁT:	5/A4
				DATUM:	03/2024
				STUPEŇ PD:	DŮR+DSP+DPS
				Č. ZAKÁZKY:	24-013
				MĚŘÍTKO:	1: 50
OBJEKT: SO-01: SKLAD		ČÁST: D.1 ARCHITEKTONICKO-STAVEBNÍ ŘEŠENÍ		SOUBOR:	---
OBSAH: ŘEZ A-A - NÁVRH				Č.VÝKRESU: 1.108	Č. PARÉ
DOKUMENTACI LZE POUŽÍVAT POUZE VE SMYSLU PŘÍSLUŠNÉ SMLOUVY O DÍLO. VÝKRES ČI JEHO ČÁST MŮŽE BÝT KOPIROVÁN NEBO JINÝM ZPŮSOBEM ROZŠÍŘOVÁN POUZE PO PŘEDCHOZÍM SOUHLASU AUTORA					