





LEGENDA

- STÁVAJÍCÍ STAVBA TRUHLÁRNÝ
OBJEKT UMÍSTĚN NA P.Č.ST. 376
- ZÁJMOVÉ ÚZEMÍ STAVBY
- POLOHA ŘEŠENÉHO ÚZEMÍ VE MĚSTĚ ČERNOVICE

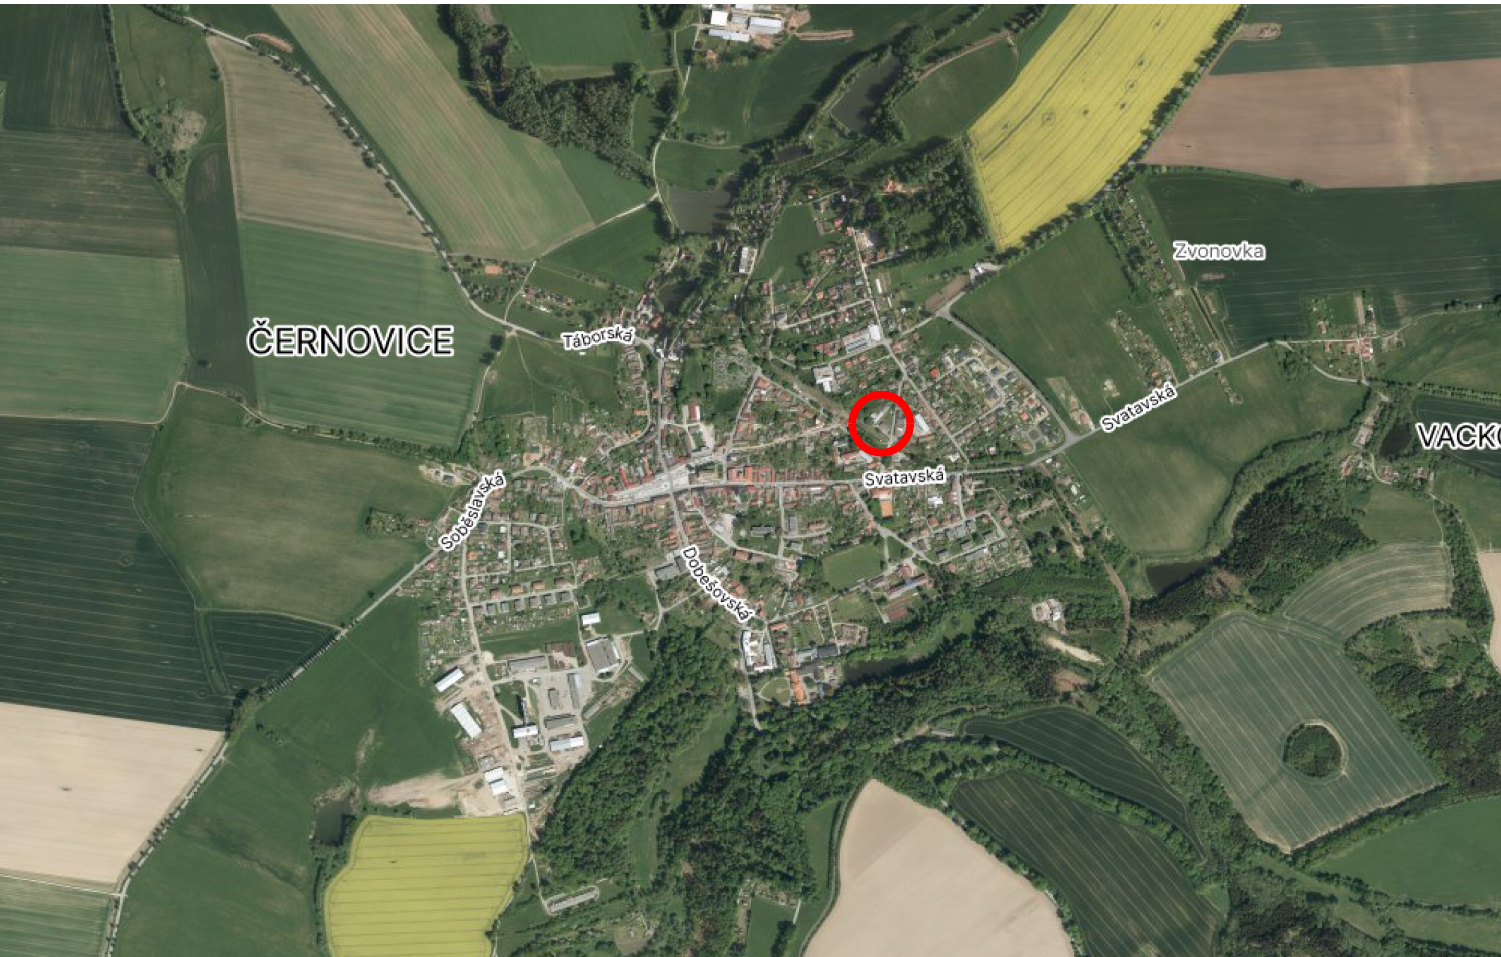

k.ú. ČERNOVICE U TÁBORA (620530)

0	03/2024	PRVNÍ VYDÁNÍ	NOREK	ING.KOT	ING.KOT
ČÍSLO	DATUM	POPIS ZMĚN	VYPRACOVAL	ZODP. PROJEKTANT	AUTOR

INVESTOR:  KRAJ VYSOČINA ŽIŽKOVA 1882/57 586 01 JIHLAVA		PROJEKTANT ČÁSTI:  PROJEKT CENTRUM NOVA S.R.O.		GENERÁLNÍ PROJEKTANT:  PROJEKT CENTRUM NOVA S.R.O.	
MÍSTO STAVBY:	ČERNOVICE	VYPRACOVAL:	NOREK	AUTOR:	ING.KOT
STAVEBNÍ ÚŘAD:	ČERNOVICE	ZODP.PROJEKTANT:	ING.KOT	ARCH. NÁVRH:	PC NOVA s.r.o.
NÁZEV AKCE: SOŠ, SOU a ZŠ Třešť - Černovice - oprava stavebních konstrukcí skladovacích prostor, Bezručova 300				FORMÁT:	4/A4
				DATUM:	03/2024
				STUPEŇ PD:	DSP+DÚR
				Č. ZAKÁZKY:	24-008
				MĚŘÍTKO:	1:250
OBJEKT: SO-01: SKLAD		ČÁST: C. SITUAČNÍ VÝKRESY		SOUBOR:	---
OBSAH: SITUAČNÍ VÝKRES ŠIRŠÍCH VZTAHŮ				Č.VÝKRESU: C.1	Č. PARÉ
DOKUMENTACI LZE POUŽÍVAT POUZE VE SMYSLU PŘÍSLUŠNÉ SMLOUVY O DÍLO. VÝKRES ČI JEHO ČÁST MŮŽE BÝT KOPIROVÁN NEBO JINÝM ZPŮSOBEM ROZŠÍŘOVÁN POUZE PO PŘEDCHOZÍM SOUHLASU AUTORA					