PŮDORYS 3.NP

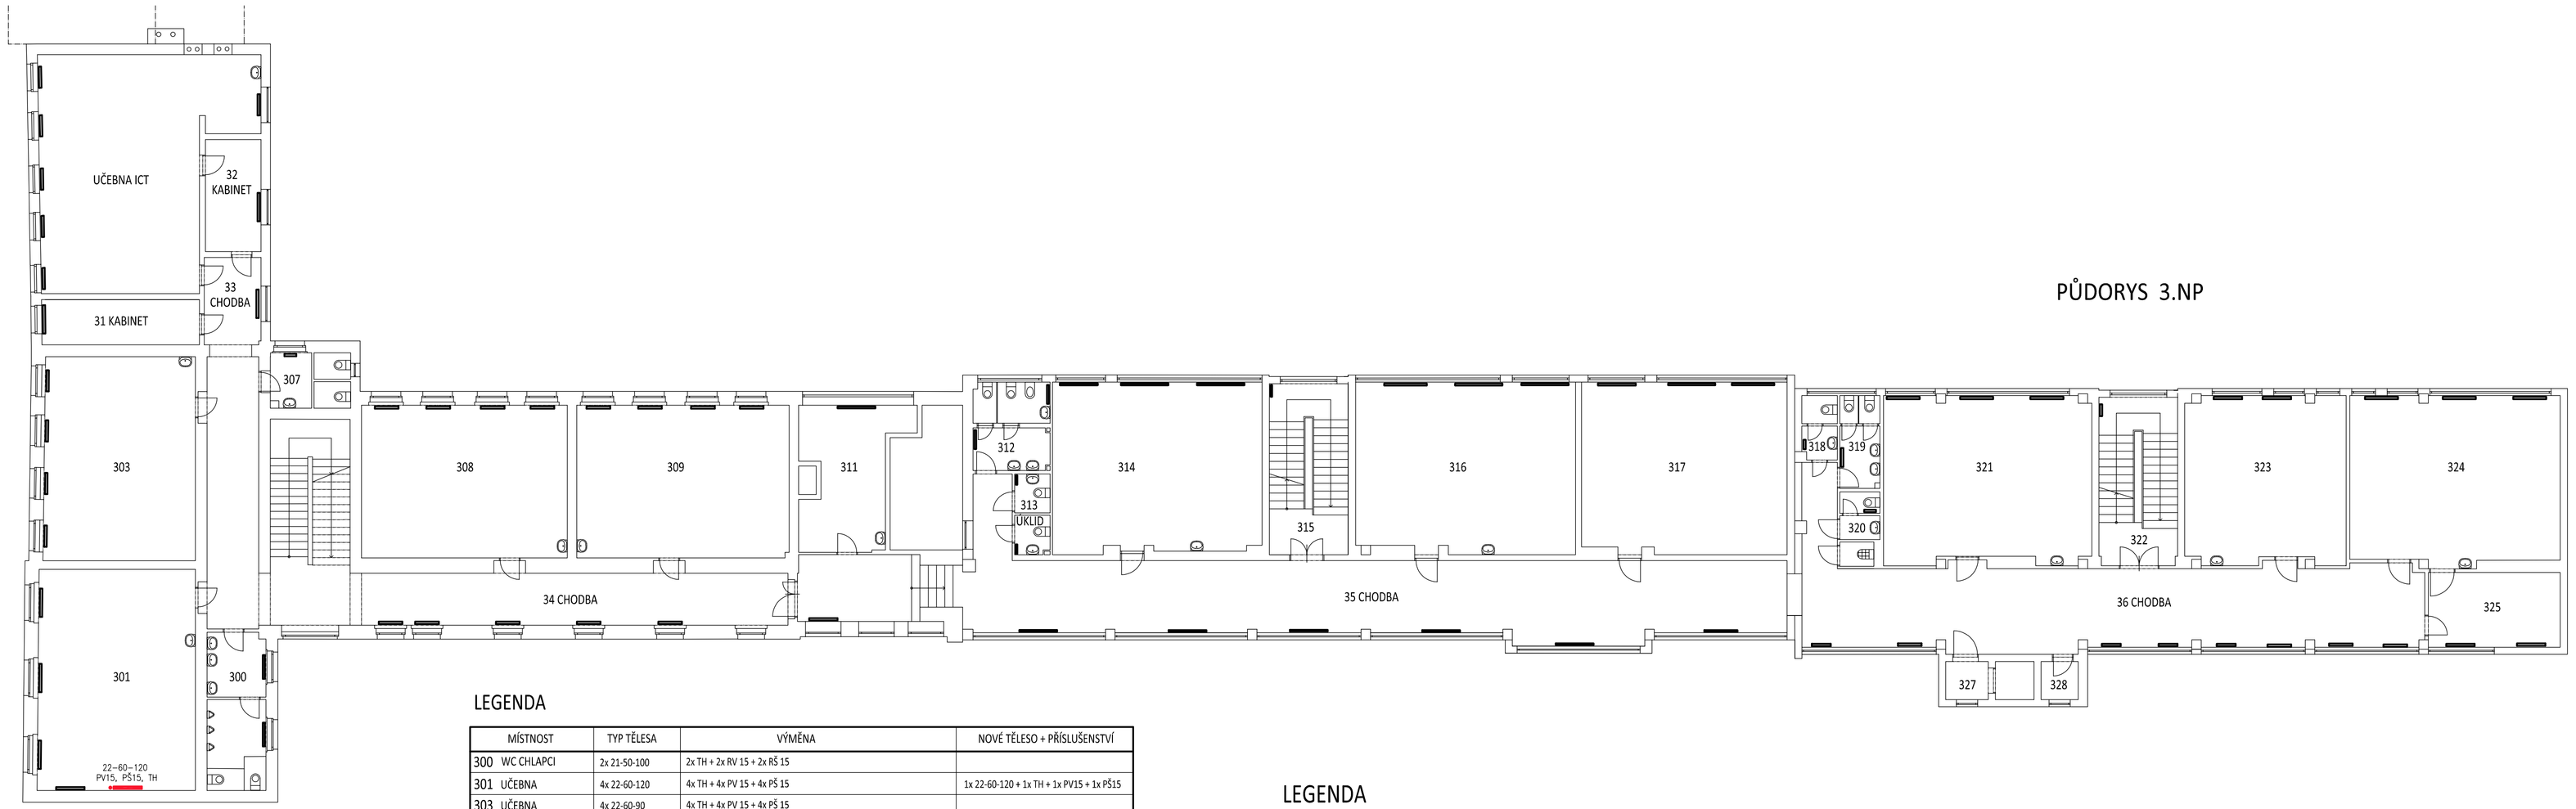

LEGENDA

MÍSTNOST	TYP TĚLESA	VÝMĚNA	NOVÉ TĚLESO + PŘÍSLUŠENSTVÍ
300 WC CHLAPCI	2x 21-50-100	2x TH + 2x RV 15 + 2x RŠ 15	
301 UČEBNA	4x 22-60-120	4x TH + 4x PV 15 + 4x PŠ 15	1x 22-60-120 + 1x TH + 1x PV15 + 1x PŠ15
303 UČEBNA	4x 22-60-90	4x TH + 4x PV 15 + 4x PŠ 15	
31 KABINET	1x 22-60-120	1x TH + 1x PV 10 + 1x PŠ 10	
UČEBNA ICT	6x 22-50-90	-	
32 KABINET	1x 22-60-120	1x TH + 1x PV 10 + 1x PŠ 10	
33 CHODBA	1x 22-60-120	1x TH + 1x PV 10 + 1x PŠ 10	
34 CHODBA	5x 22-60-100	5x TH + 2x PV 15 + 2x PŠ 15 + 3x PV 10 + 3x PŠ 10 + 2x HORNÍ MŘÍŽKA	
	1x 11-60-120	1x TH + 1x PV 10 + 1x PŠ 10 + 1x HORNÍ MŘÍŽKA	
35 CHODBA	6x 11-60-160	6x TH + 6x PV 10 + 6x PŠ 10 + 6x HORNÍ MŘÍŽKA	
36 CHODBA	4x 22-60-80	4x TH + 4x PV 15 + 4x PŠ 15 + 2x HORNÍ MŘÍŽKA	
	4x 22-60-100	4x TH + 4x PV 15 + 4x PŠ 15 + 4x HORNÍ MŘÍŽKA	
307 WC	1x 22-60-50	1x TH + 1x PV 10 + 1x PŠ 10	
308 UČEBNA	4x 22-60-100	4x TH + 4x PV 15 + 1x PŠ 15 + 4x HORNÍ MŘÍŽKA	
309 UČEBNA	4x 22-60-100	4x TH + 4x PV 15 + 4x PŠ 15 + 1x HORNÍ MŘÍŽKA	
311 KABINET	1x 22-60-160	1x PV 15 + 1x PŠ 15	
312 WC DÍVKY	2x 21-60-80	2x TH + 2x RV 10 + 2x RŠ 10	
313 WC UČITELÉ	1x 11-50-40	1x TH + 1x RV 10 + 1x RŠ 10	
ÚKLID.KOMORA	1x 11-50-40	1x TH + 1x RV 10 + 1x RŠ 10	
314 UČEBNA	1x 21-50-160	1x TH + 1x PV 10 + 1x PŠ 10 + 1x HORNÍ MŘÍŽKA	
	2x 21-50-200	2x TH + 1x PV 10 + 1x PŠ 10 + 2x HORNÍ MŘÍŽKA	
315 SCHODIŠTĚ	1x 11-60-50	1x TH + 1x PV 10 + 1x PŠ 10 + 1x HORNÍ MŘÍŽKA	
316 UČEBNA	1x 21-50-180	1x TH + 1x PV 10 + 1x PŠ 10 + 1x HORNÍ MŘÍŽKA	
	2x 21-50-200	2x TH + 1x PV 10 + 1x PŠ 10 + 2x HORNÍ MŘÍŽKA	
317 UČEBNA	1x 21-50-160	1x TH + 1x PV 10 + 1x PŠ 10 + 1x HORNÍ MŘÍŽKA	
	1x 21-50-180	1x TH + 1x PV 10 + 1x PŠ 10 + 1x HORNÍ MŘÍŽKA	
	1x 21-50-200	1x TH + 1x PV 10 + 1x PŠ 10 + 1x HORNÍ MŘÍŽKA	
318 WC CHLAPCI	1x 22-90-40	1x TH + 1x RV 15 + 1x RŠ 15	
319 WC DÍVKY	1x 22-50-80	1x TH + 1x RV 15 + 1x RŠ 15	
320 WC UČITELÉ	1x 22-50-50	1x TH + 1x RV 15 + 1x RŠ 15	
321 UČEBNA	3x 22-60-140	3x TH + 3x PV 15 + 3x PŠ 15 + 3x HORNÍ MŘÍŽKA	
322 SCHODIŠTĚ	1x 11-60-50	1x TH + 1x PV 10 + 1x PŠ 10 + 1x HORNÍ MŘÍŽKA	
323 UČEBNA	2x 22-60-120	2x TH +2x PV 15 + 2x PŠ 15	
324 UČEBNA	3x 22-60-140	3x TH + 3x PV 15 + 3x PŠ 15	
325 KABINET	2x 22-60-120	2x TH + 2x PV 15 + 2x PŠ 15	

LEGENDA

TH – termostatická hlavice v provedení pro veřejné prostory se zajištěním proti sejmutí, s připojením M30x1,5, integrované čidlo, bílá barva

PV – přímý radiátorový ventil pro dvoutrubkové otopné systémy s nuceným oběhem, manuálním přednastavením velikosti průtoku, dimenze připojení 3/8" (1/2")

RV – rohový radiátorový ventil pro dvoutrubkové otopné systémy s nuceným oběhem, manuálním přednastavením velikosti průtoku, dimenze připojení 3/8" (1/2")

PŠ – přímé radiátorové šroubení pro dvoutrubkové otopné systémy s nuceným oběhem, uzavíratelné, s vypouštěním, dimenze připojení 3/8" (1/2")

RŠ – rohové radiátorové šroubení pro dvoutrubkové otopné systémy s nuceným oběhem, uzavíratelné, s vypouštěním, dimenze připojení 3/8" (1/2")

Stávající ocelové deskové otopné těleso s bočními přívody

Nové ocelové deskové těleso s bočními vývody napojené ze stávajícího rozvodu potrubím ocel. DN15

Značení deskových otopných těles:

22 – 60 – 120

- stavební délka v cm
- stavební výška v cm
- počet desek
- počet přídavných ploch

S

Projektant: Ing.Roman Rázl	Technické práce: Josef Meloun	Autorizace: Ing.František Dvořák	QATROSYSTEM. spol. s r.o. Kyjovská 3578 580 01 Havlíčkův Brod tel.:569430475 DIČ:CZ15058654 PROJEKCE
Místo stavby: Havlíčkův Brod	Zakázka číslo: 23-50-883	Archivní číslo: R/236	
Investor: Kraj Vysočina, Žižkova 57/1882, 587 33 Jihlava			Parc:
Stupeň: Dokumentace pro stavební řízení a pro provádění stavby			
Stavba: GYMNÁZIUM HAVLÍČKŮV BROD - OPRAVA ÚT SO 02 - OPRAVA OTOPNÉ SOUSTAVY			Datum: listopad 2023 Číslo výkresu: D.1.4.1.05
Obsah: VYTÁPĚNÍ - PŮDORYS 3.NP			Měřítko: 1:150