PŮDORYS 3NP - STARÁ BUDOVA

LEGENDA MÍSTNOSTÍ - STARÁ BUDOVA

OZN.	ÚČEL MÍSTNOSTÍ	m^2	PODLAHY	ÚPRAVY POVRCHŮ
301	UČEBNA	66,00	PVC	ČTUCHOVÁ OMÍTKA
302	SCHODIŠTĚ	40,33	TERACO	OLEJ.-MATĚJ, ŠTUK, OMÍTKA
303	UČEBNA	81,01	PVC	ČTUCHOVÁ OMÍTKA
304	UČEBNA	54,53	PVC	ČTUCHOVÁ OMÍTKA
305	KABINET	28,92	PVC	ČTUCHOVÁ OMÍTKA
306	UČEBNA	57,20	PVC	ČTUCHOVÁ OMÍTKA
307	UČEBNA	67,20	PVC	ČTUCHOVÁ OMÍTKA
308	UČEBNA	52,38	PVC	ČTUCHOVÁ OMÍTKA
309	UČEBNA	71,98	PVC	ČTUCHOVÁ OMÍTKA
310	UČEBNA	71,98	PVC	ČTUCHOVÁ OMÍTKA
311	KABINET	24,18	PVC	ČTUCHOVÁ OMÍTKA
312	UČEBNA	71,98	PVC	ČTUCHOVÁ OMÍTKA
313	SPOJOVACÍ KŘÍDELNÍ RAMPA	11,34	PVC	OLEJ.-MATĚJ, ŠTUK, OMÍTKA
314	CHODBA	198,00	TERACO	OLEJ.-MATĚJ, ŠTUK, OMÍTKA
315	WC-DÍVKY	21,00	KERAMICKÁ DLAŽBA	KER. OBKLAD, ČTUCHOVÁ OMÍTKA
316	WC-CHLAPCI	24,19	KERAMICKÁ DLAŽBA	KER. OBKLAD, ČTUCHOVÁ OMÍTKA
317	SKLAD,SCHODIŠTĚ	5,00	KERAMICKÁ DLAŽBA	ČTUCHOVÁ OMÍTKA (SOK)

LEGENDA MÍSTNOSTÍ - NOVÁ BUDOVA

OZN.	ÚČEL MÍSTNOSTÍ	m^2	PODLAHY	ÚPRAVY POVRCHŮ
301	SCHODIŠTĚ	22,75	ŽULOVÁ DLAŽBA	ČTUCHOVÁ OMÍTKA
302	CHODBA	61,33	KERAMICKÁ DLAŽBA	ČTUCHOVÁ OMÍTKA
303	VÝTAH	4,91	ČTUCHOMÍTKA (OLEJ.-MATĚJ VE STUPU)	
304	KABINET FYZIKY	26,00	PVC	ČTUCHOVÁ OMÍTKA
305	LABORATOŘ FYZIKY	90,40	PVC	ČTUCHOVÁ OMÍTKA
306	ÚKLID	2,00	KERAMICKÁ DLAŽBA	KER.OBKLADY (WYSOK)
305	PŘEDSÍŇ WC	2,14	KERAMICKÁ DLAŽBA	KER.OBKLADY (WYSOK)
306	WC	1,50	KERAMICKÁ DLAŽBA	KER.OBKLADY (WYSOK)

LEGENDA SVÍTIDEL:
A – SVÍTIDLO ZÁŘIVKOVÉ PŘISAZENÉ, OPTICKÁ MŘÍŽKA ALDP2, 2x36W, EP, IP20
B – SVÍTIDLO ZÁŘIVKOVÉ PŘISAZENÉ, OPTICKÁ MŘÍŽKA ALDP2, 4x18W, EP, IP20
C – SVÍTIDLO VESTAVNÉ DO PODHLEDU, KRUHOVÉ 200mm, 1x26W, G24q3, EP, IP20
D – SVÍTIDLO ZÁŘIVKOVÉ PŘISAZENÉ, OPTICKÁ MŘÍŽKA ALDP2, 2x58W, EP, IP20
E – SVÍTIDLO NÁSTĚNNÉ S OPÁLOVÝM STÍNITKEM, vel. 250x280mm, 1x26W, 1xG24q3, IP43
F – SVÍTIDLO NÁSTĚNNÉ S OPÁLOVÝM STÍNITKEM, vel. 250x280mm, 1x26W, 1xG24q3, IP43, KOMBINOVANÉ S NOUZOVÝM ZDROJEM
G – SVÍTIDLO ZÁVĚSNÉ, STÍNÍTKO OPÁL VE TVARU KOULE pr.400mm, 2x26W, 2xG24q3
H – SVÍTIDLO ZÁVĚSNÉ, STÍNÍTKO OPÁL VE TVARU KOULE pr.400mm, 2x26W, 2xG24q3, KOMBINOVANÉ S NOUZOVÝM ZDROJEM
I – SVÍTIDLO NÁSTĚNNÉ S OPÁLOVÝM STÍNITKEM, KULATÉ pr. 350mm, 2x18W, 2xG24q2, IP43
N – SVÍTIDLO NÁSTĚNNÉ S OPÁLOVÝM STÍNITKEM, KULATÉ pr. 350mm, 26W, 2xG24q3, IP43, KOMBINOVANÉ S NOUZOVÝM ZDROJEM
K – SVÍTIDLO ZÁŘIVKOVÉ PŘISAZENÉ, PRŮMYSLOVÉ – POLYKARBONÁT, 2x58W, EP, IP65
L – SVÍTIDLO ZÁŘIVKOVÉ ASYMETRICKÉ, ZAVĚŠENÉ, HRANATÉ 1x36W T8
M – SVÍTIDLO PŘISAZENÉ ŽÁROVKOVÉ S POLYKARBONÁTOVÝM STÍNÍTKEM, pr.300mm, 60W, IP44
O – LED panel, vestavný/závěsný čtverec A, modul 600, studená bílá, driver 1050mA, 60W (PŘÍSTAVBA)
P – Asymetrické závěsné svítidlo, zářivkové T5, 1x49W, IP20 (PŘÍSTAVBA)

PŘÍPRAVA PRO EL. ŽALUZIE:
Ve všech místnostech bude provedena příprava pro instalaci el. žaluzií. Bude provedeno zatrubkování elektroinstalačními trubkami pod omítkou – ke každému oknu do K068 samostatně trubka ze společné odbočné krabice, odkud budou protaženy trubky do ovládacích žaluziových tlačítek a přiveden přívodní kabel z rozvaděče patra, do společné odbočné krabice bude dále uložena rezervní trubka z kabelového žlabu v chodbě.
V učebnách s více okny bude u každého okna ve výšce 1,2m připravena K068 s víčkem pro příp. osazení žaluziového tlačítka, propojená trubkou k pohonu okna, pro možnost ovládání každého okna samostatným tlačítkem. Do trubek budou zataženy protahovací dráty.

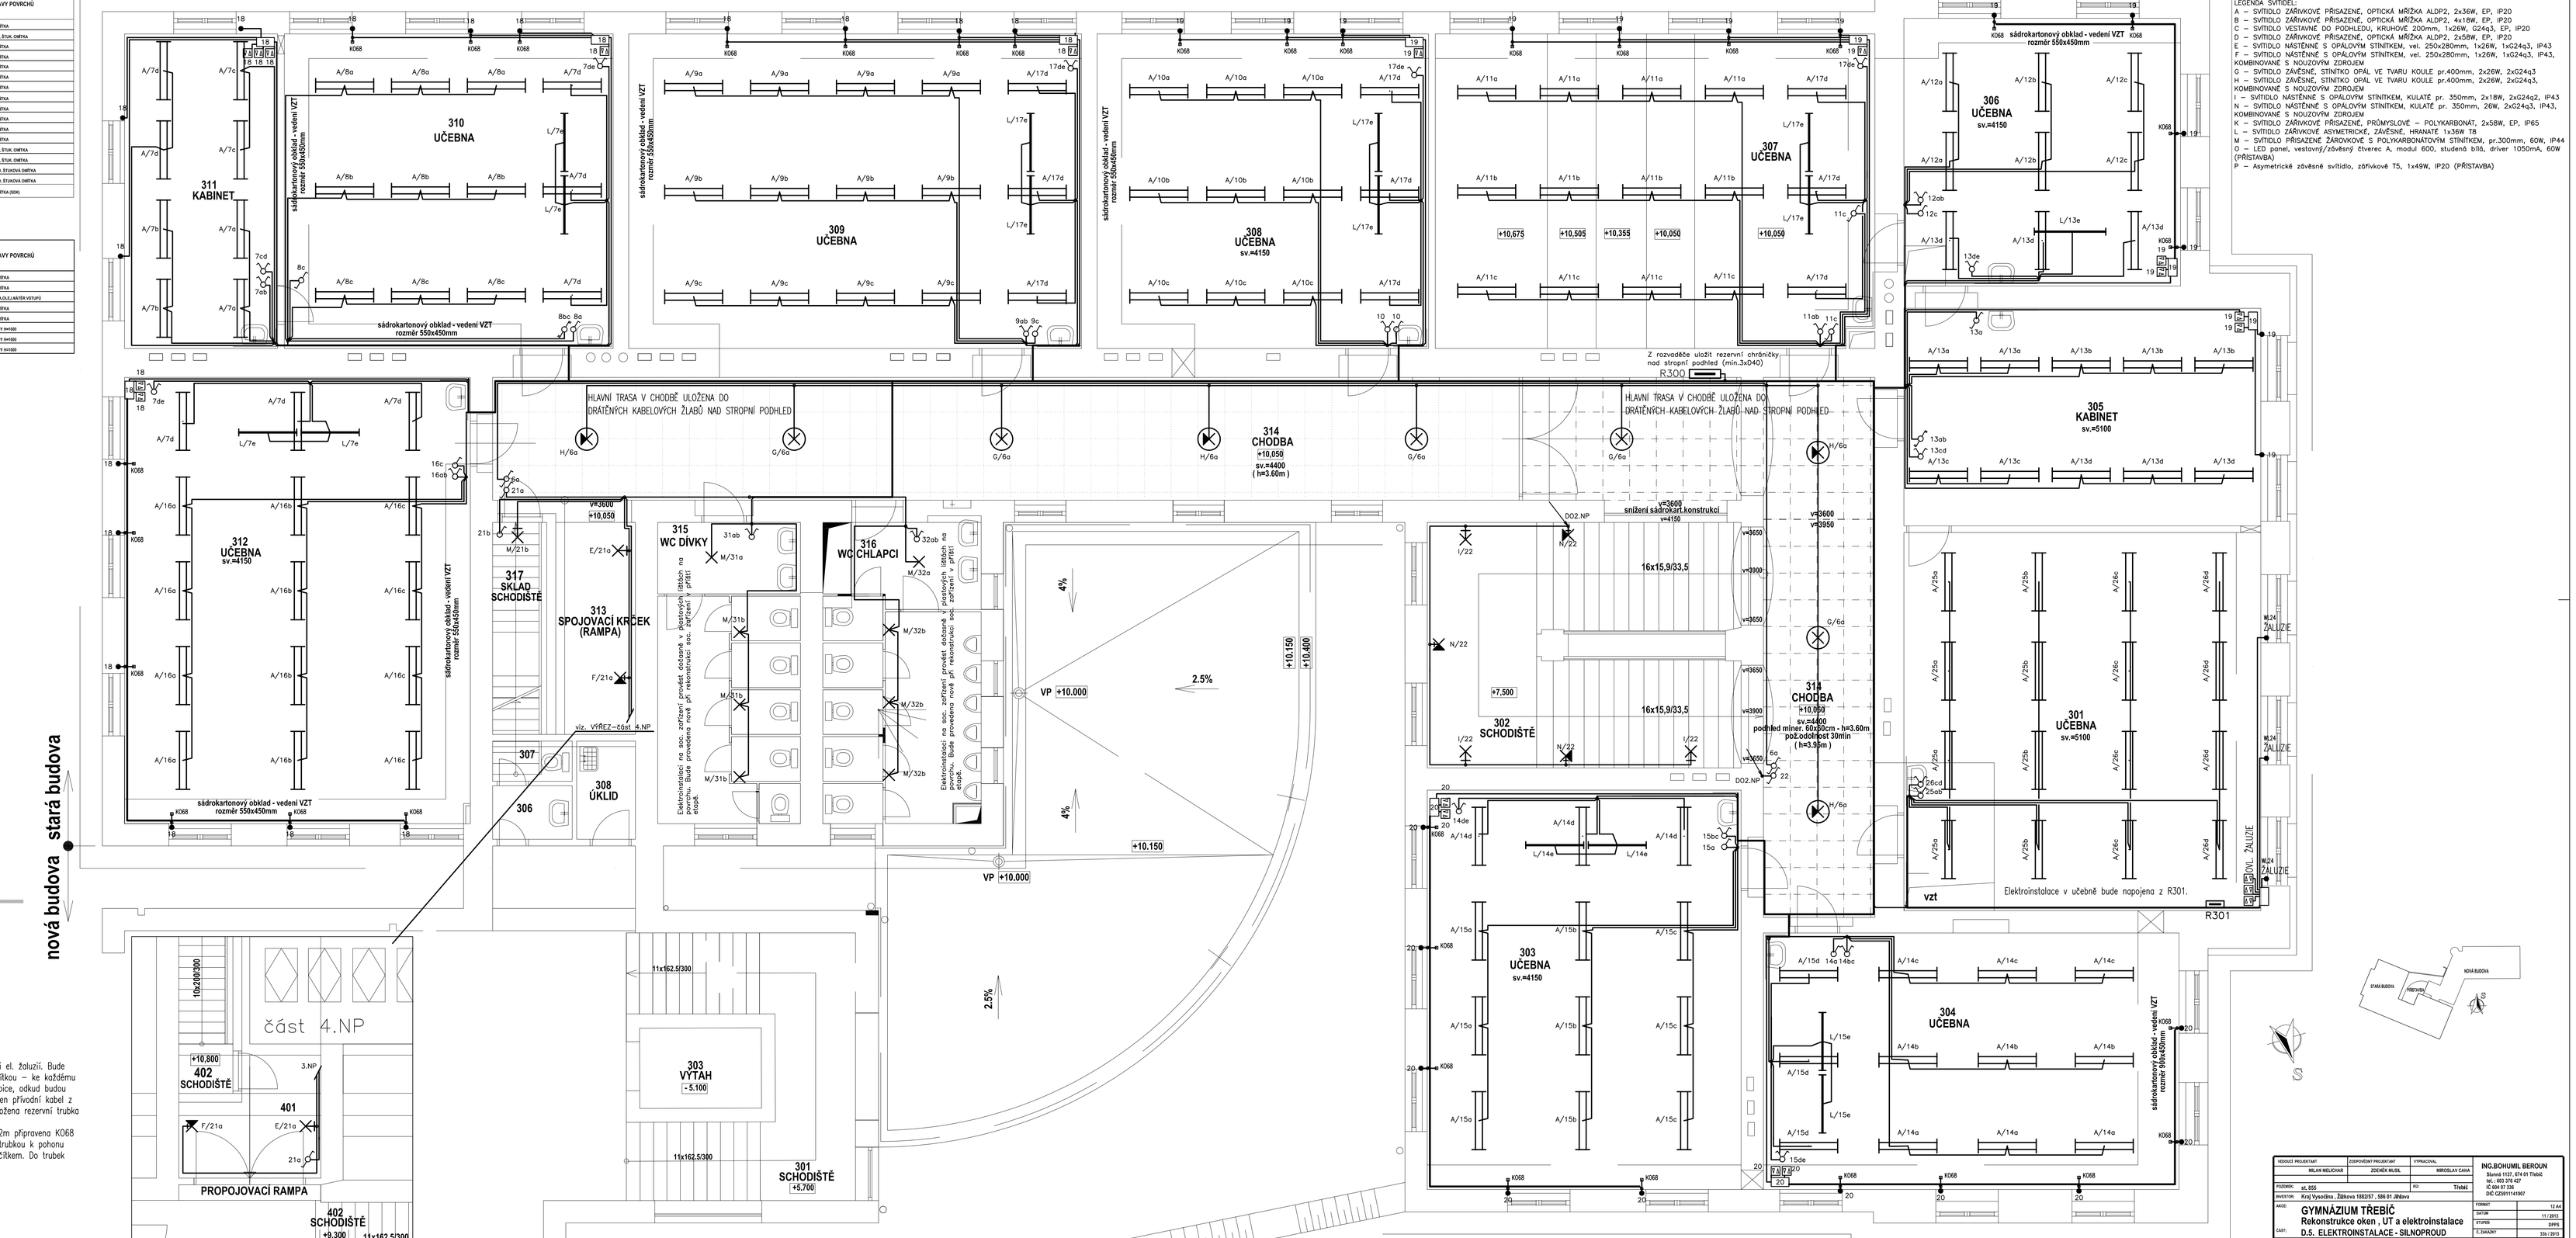

ZODPOVĚDNÝ PROJEKTANT: MILAN MELICHAR	ZODPOVĚDNÝ PROJEKTANT: ZDENĚK BUŠIL	VYPRACOVAL: MIROSLAV CAHA	ING.BOHUMIL BEROUN Sluneč 1137, 674 01 Třebíč tel.:568 610 127 tel.:568 61 224 IČO:72911141 DIČ:CZ8911141967
PODNIK: st. 552		KÚ: Třebíč	
INVESTOR: Kraj Vysočina , Žižkova 1882/57 , 586 01 Jihlava			
AKCE: GYMNÁZIUM TŘEBÍČ Rekonstrukce oken , UT a elektroinstalace			FORMÁT: 12 A4
ČÁST: D.5. ELEKTROINSTALACE - SILNOPROUD			DATUM: 11/2015
			STUPEŇ: DPPS
			Č. ZAKÁZKY: 350-12015
VÝKAL: Půdorys 3.NP - OSVĚTLENÍ			MĚŘÍTKO: 1:50 Č. VÝKRESU: D.5.4.