


K.Ú. BYSTRICE NAD PERNŠTEJNEM [616958]

0	10/2023	PRVNÍ VYDÁNÍ	DAVID	ING.RYBÁŘ	ING.RYBÁŘ
ČÍSLO	DATUM	POPIS ZMĚN	VYPRACOVAL	ZODP. PROJEKTANT	AUTOR

INVESTOR:  KRAJ VYSOČINA ŽIŽKOVA 1882/57 586 01 JIHLAVA		PROJEKTANT ČÁSTI:  PROJEKT CENTRUM NOVA S.R.O.		GENERÁLNÍ PROJEKTANT:  PROJEKT CENTRUM NOVA S.R.O.	
MÍSTO STAVBY:	BYSTRICE NAD PERNŠTEJNEM	VYPRACOVAL:	DAVID	AUTOR:	ING.RYBÁŘ
STAVEBNÍ ÚŘAD:	BYSTRICE NAD PERNŠTEJNEM	ZODP.PROJEKTANT:	ING.RYBÁŘ	ARCH. NÁVRH:	PC NOVA s.r.o.
NÁZEV AKCE: NEMOCNICE NOVÉ MĚSTO NA MORAVĚ - GARÁŽ SANITEK BYSTRICE NAD PERNŠTEJNEM				FORMÁT:	11/A4
				DATUM:	10/2023
				STUPEŇ PD:	DPS
				Č. ZAKÁZKY:	23-029
				MĚŘÍTKO:	---
OBJEKT: SO-01: VÝJEZDOVÉ STANOVIŠTĚ ZZS		ČÁST: 1.4 TECHNIKA PROSTŘEDÍ STAVEB D) Zařízení slaboproudé a silnoproudé elektrotechniky, včetně bleskosvodu		SOUBOR: ---	
OBSAH: SCHÉMA RH1				Č.VÝKRESU: 1.4D.04	Č. PARÉ
DOKUMENTACI LZE POUŽÍVAT POUZE VE SMYSLU PŘÍSLUŠNÉ SMLOUVY O DÍLO. VÝKRES ČI JEHO ČÁST MŮŽE BÝT KOPÍROVÁN NEBO JINÝM ZPŮSOBEM ROZŠÍŘOVÁN POUZE PO PŘEDCHOZÍM SOUHLASU AUTORA					

AKCE:
NEMOCNICE NOVÉ MĚSTO NA MORAVĚ
GARÁŽ SANITEK
BYSTRICE NAD PERŠTEJNEM

INVESTOR:
KRAJ VYSOČINA, ŽIŽKOVA 1882/57, 587 33 JIHLAVA

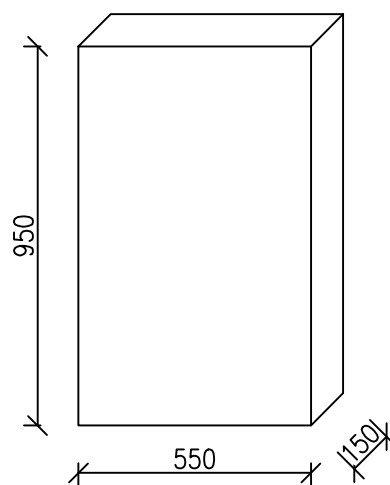

OCLEVOPLECHVÁ ROZVODNINE VESTAVNÁ
6x24– 144 MODULŮ
VČETNĚ PŘÍSLUŠENSTVÍ
NAPĚTÍ 400V/230V FREKVENCE 50 Hz
UZEMNOVACÍ SYSTÉM TN–C–S
IP 30/20, IK 10kA
PŘÍVOD SPODEM, VÝVODY HOREM

Vypracoval: Petr David
Schválil: Ing. Jaroslav Rybář
Datum : 1/10/2023

AKCE: NEMOCNICE NOVÉ MĚSTO NA MORAVĚ
GARÁŽ SANITEK
BYSTRICE NAD PERŠTEJNEM


PC | PROJEKT CENTRUM
NOVA S.R.O.

Investor: Kraj Vysočina, Žižkova 57/1882, 586 01 Jihlava
Obsah:


RH1

Listů: 6

List: 1

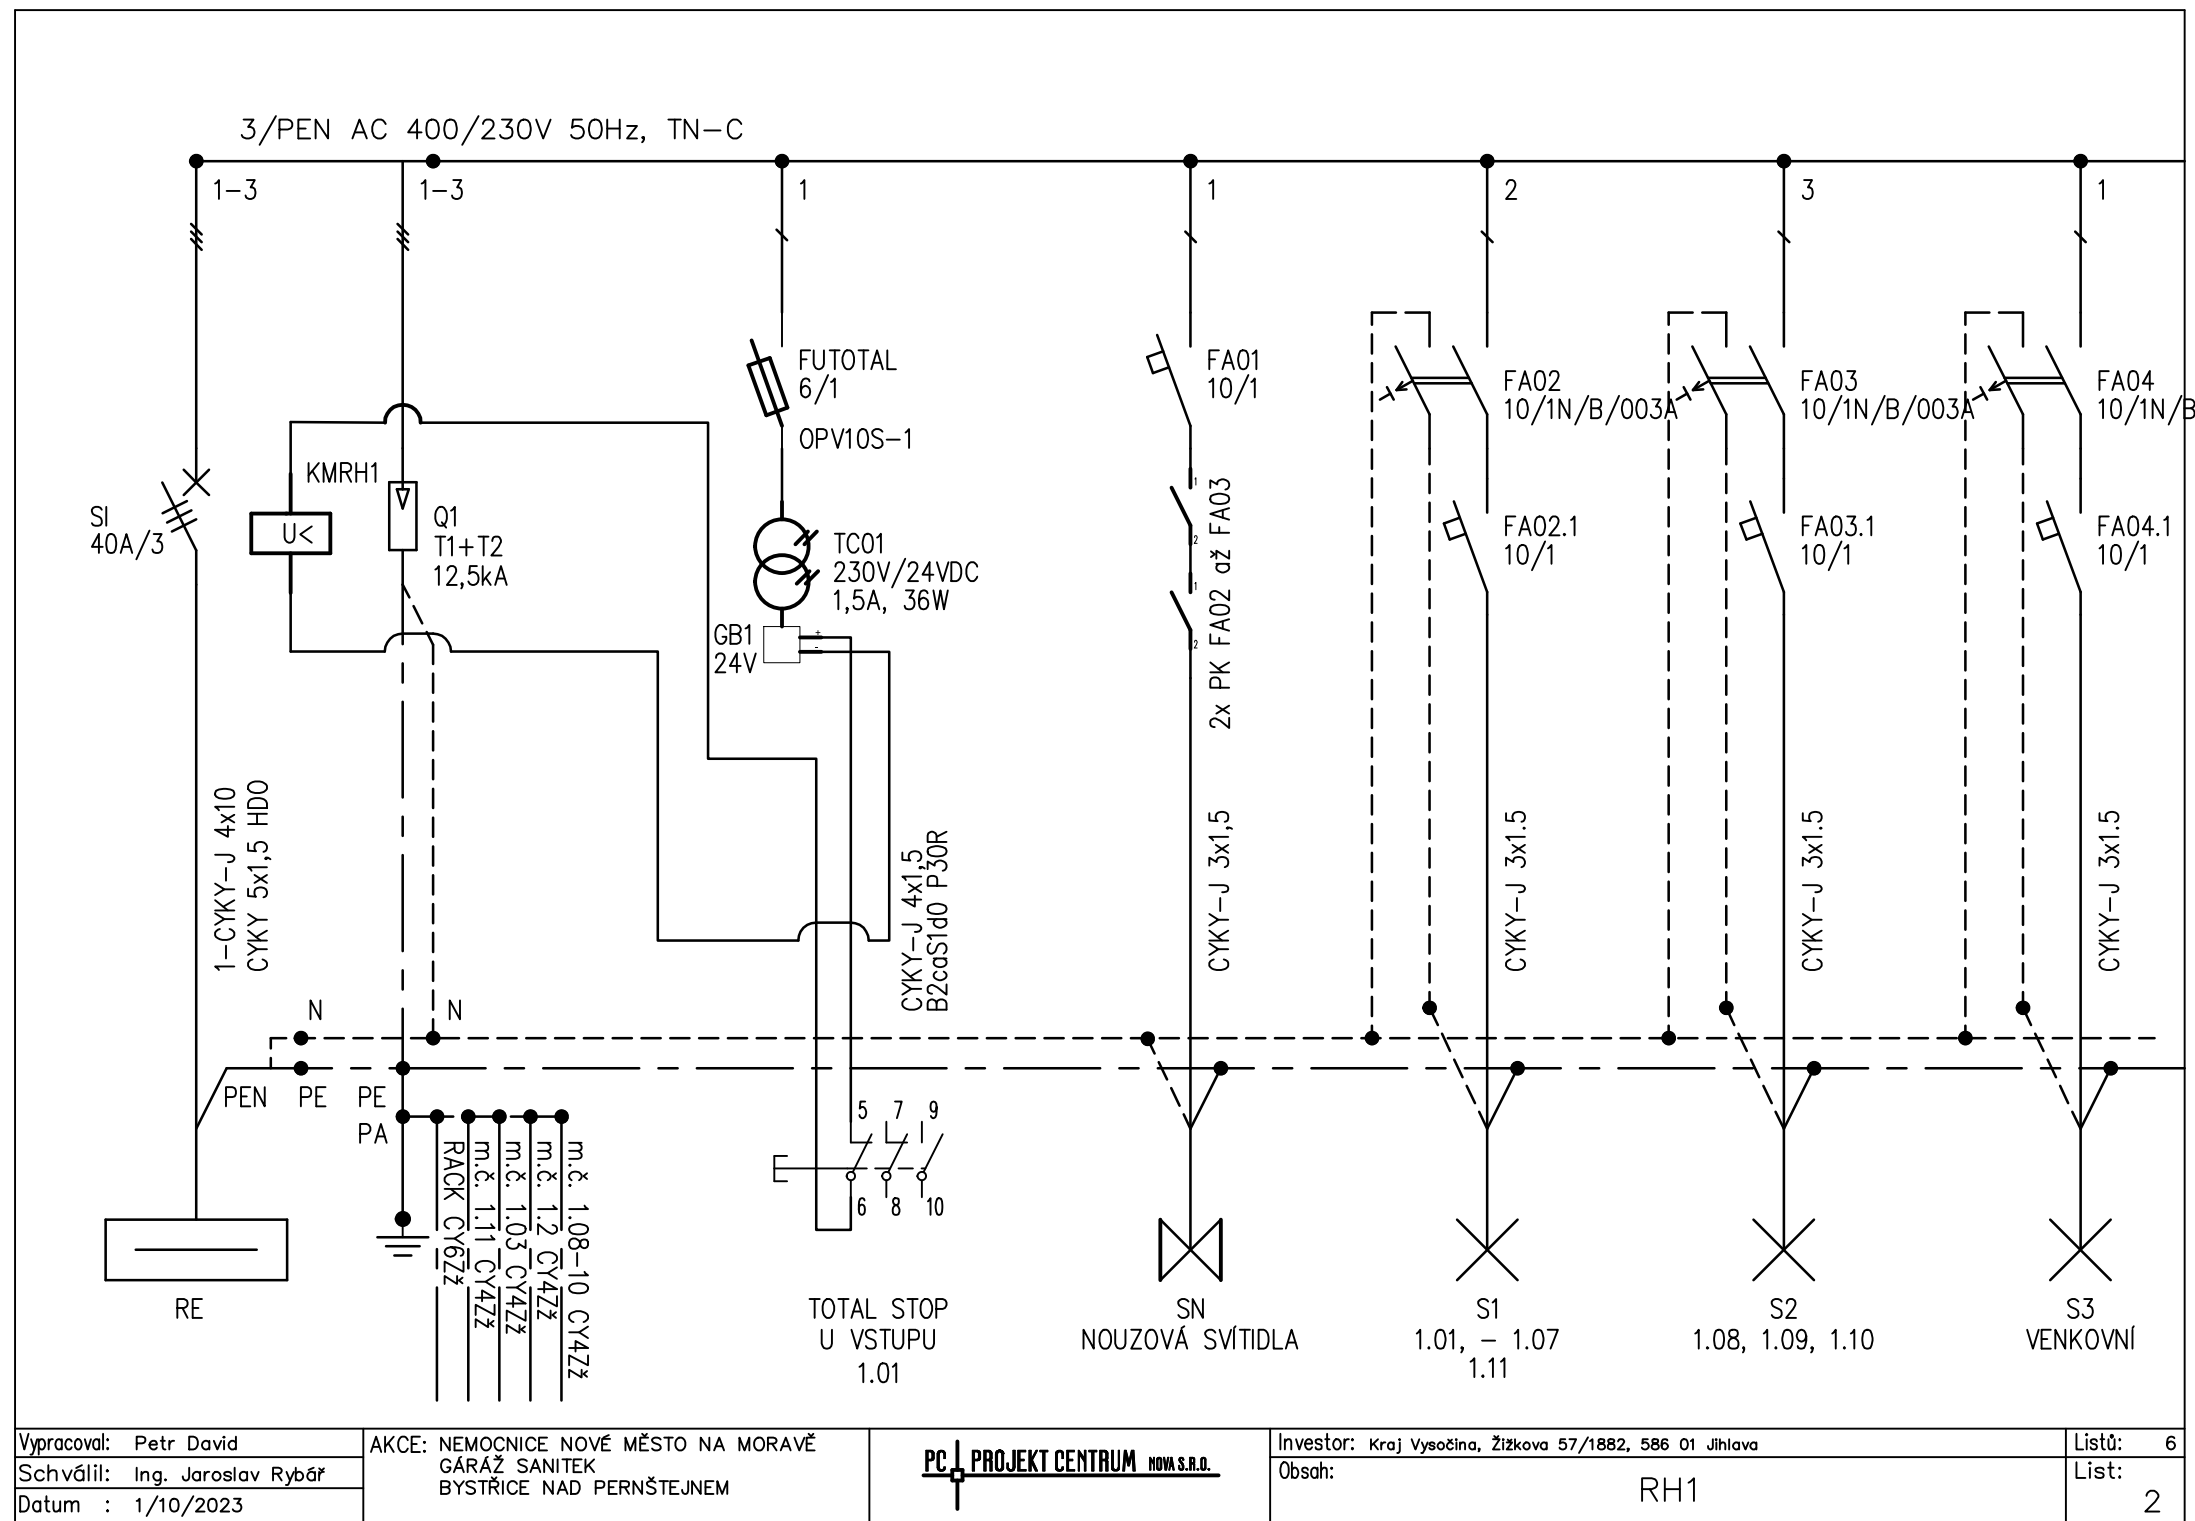

3/PEN AC 400/230V 50Hz, TN-C

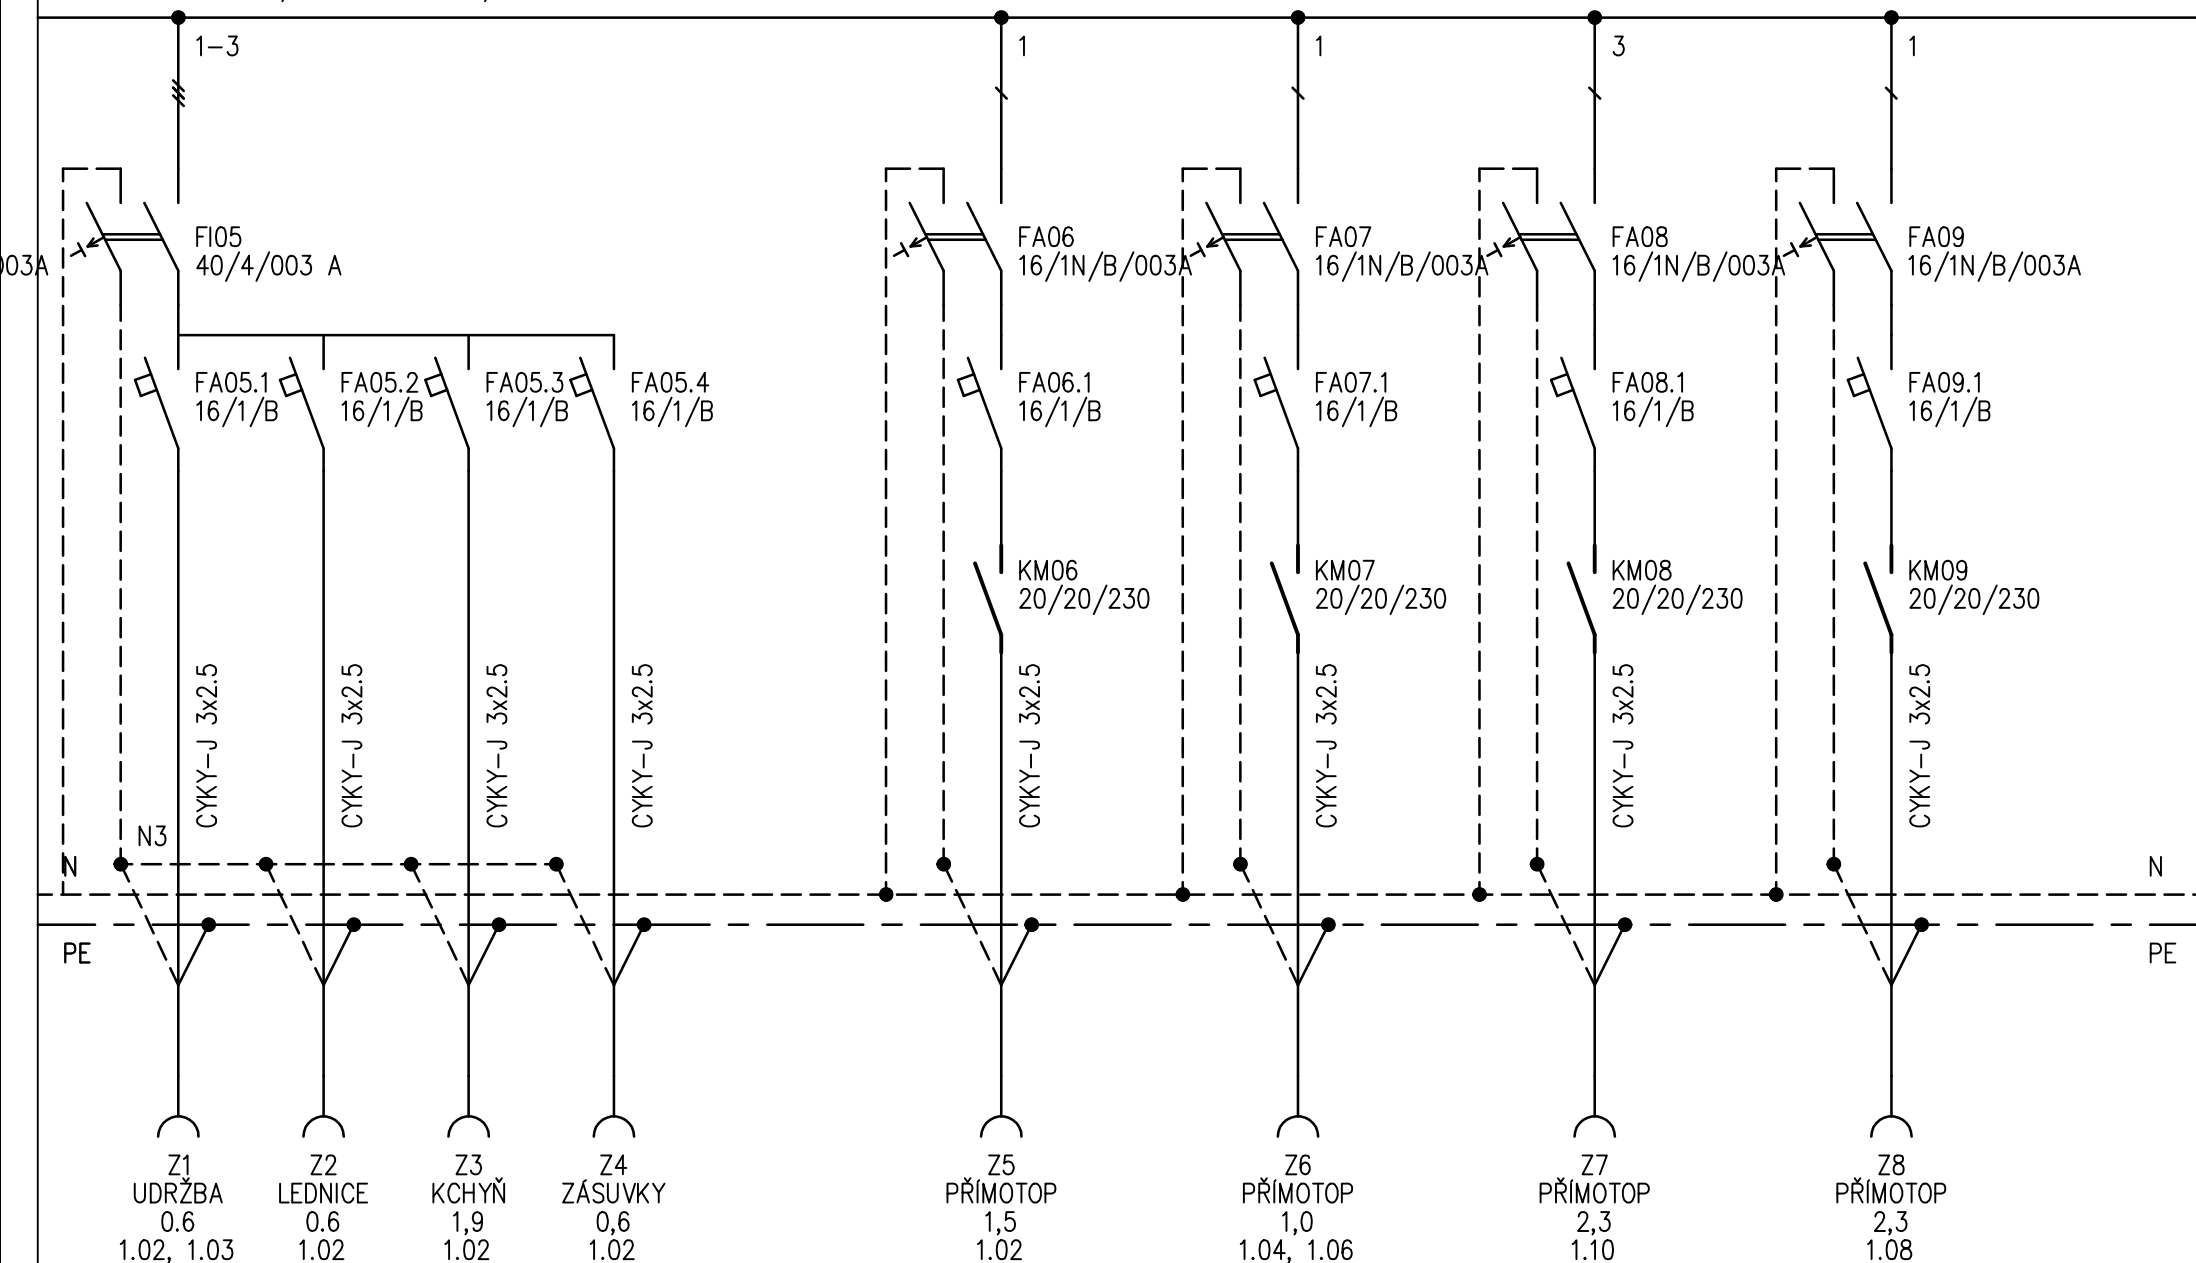

Vypracoval: Petr David

Schválil: Ing. Jaroslav Rybář

Datum : 1/10/2023

AKCE: NEMOCNICE NOVÉ MĚSTO NA MORAVĚ
GARÁŽ SANITEK
BYSTRICE NAD PERNŠTEJNEM

PC | PROJEKT CENTRUM NOVA S.R.O.

Investor: Kraj Vysočina, Žižkova 57/1882, 586 01 Jihlava

Obsah:


RH1

Listů: 6

List:

3

3/PEN AC 400/230V 50Hz, TN-C

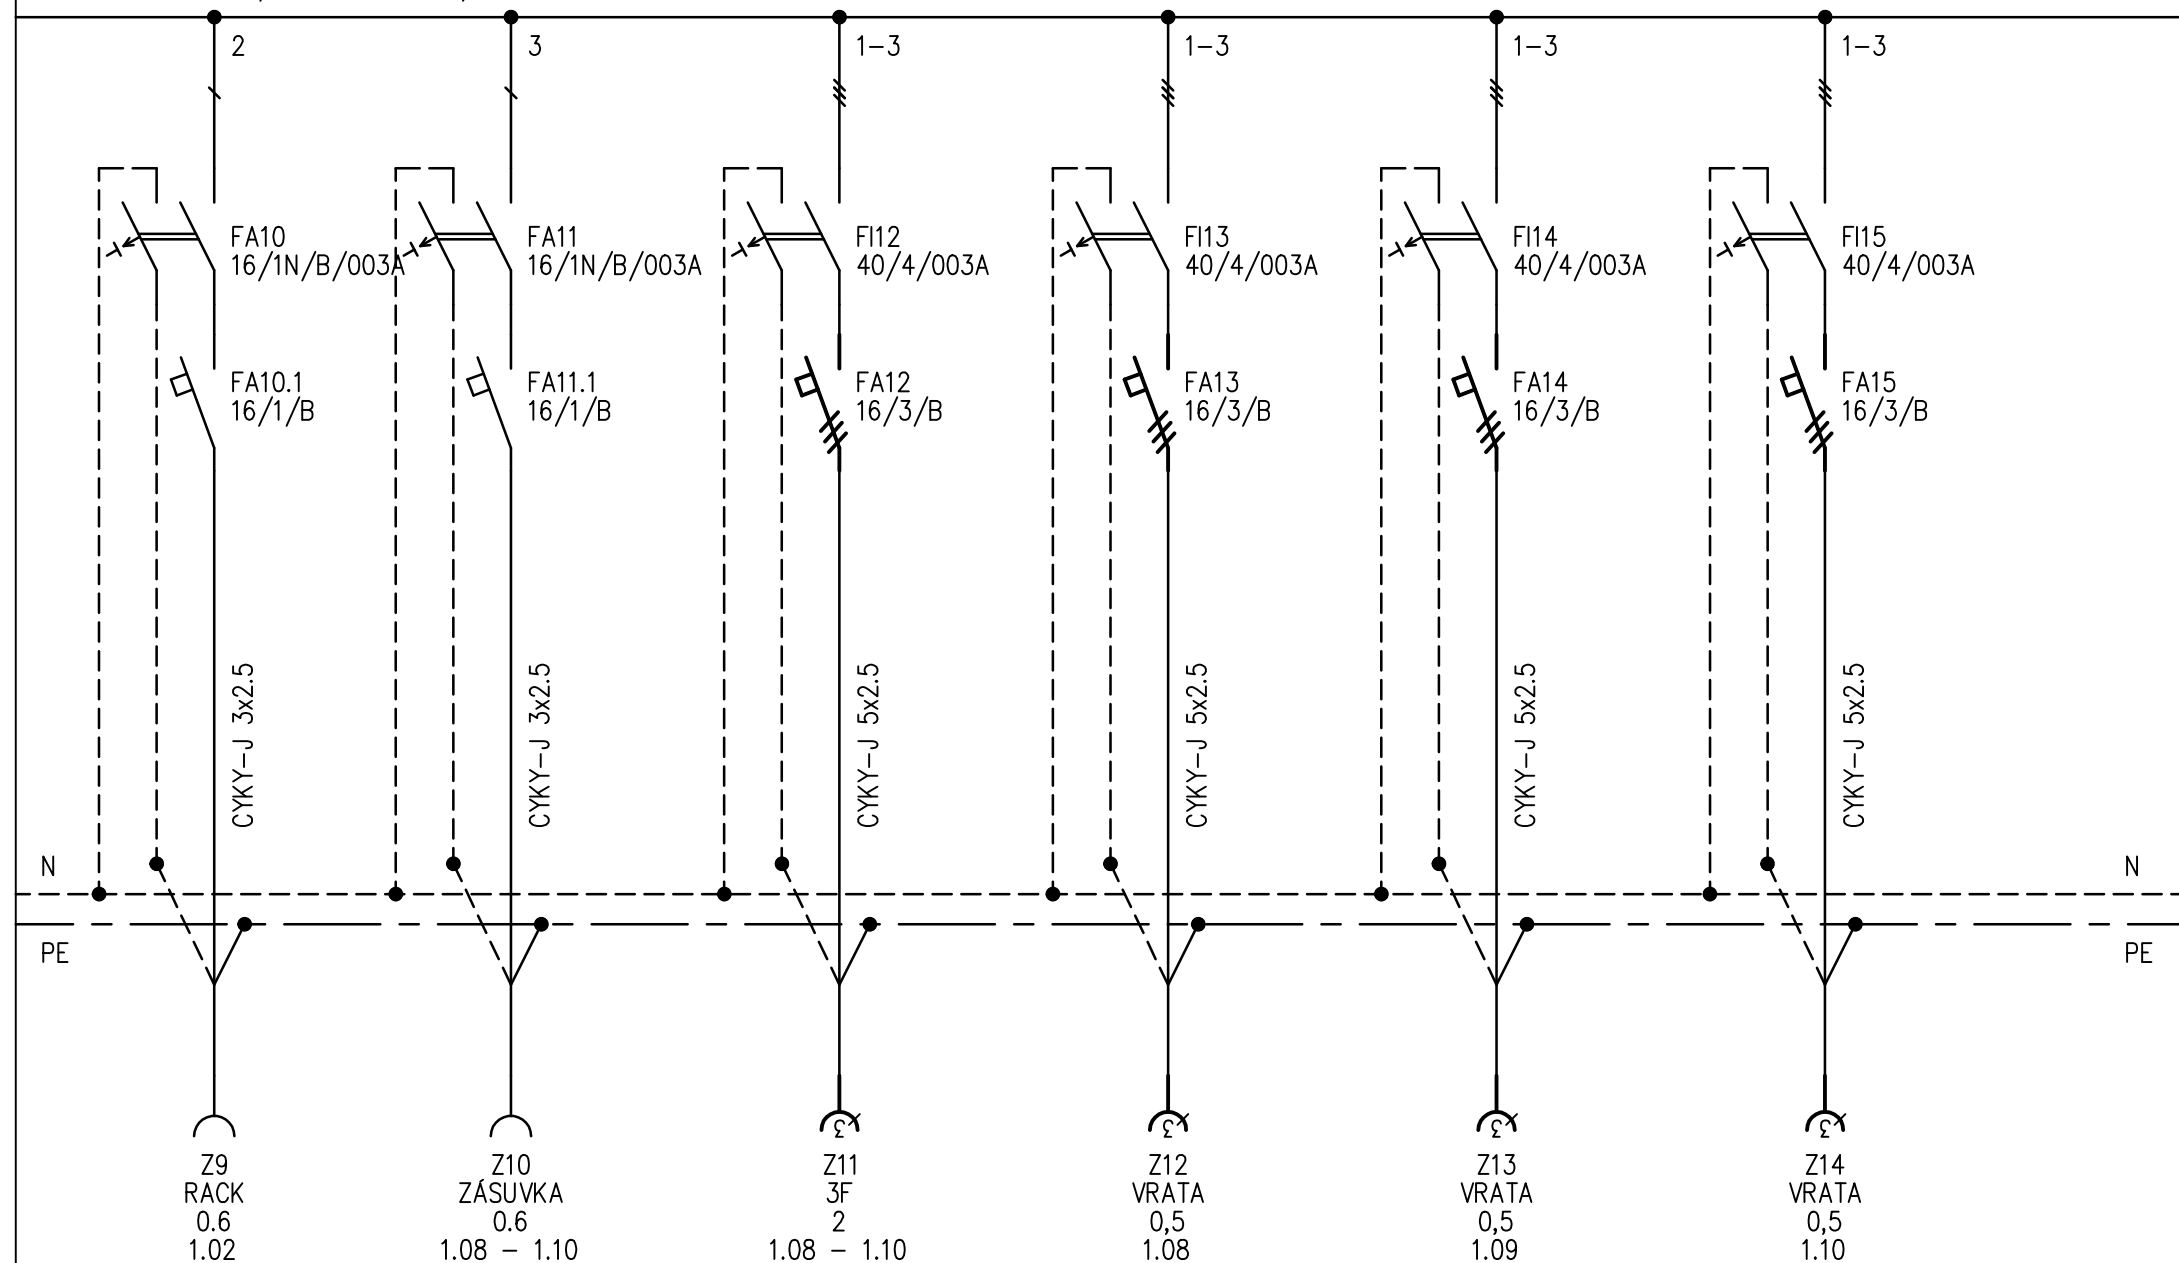


Vypracoval: Petr David
Schválil: Ing. Jaroslav Rybář
Datum : 1/10/2023

AKCE: NEMOCNICE NOVÉ MĚSTO NA MORAVĚ
GÁŘAŽ SANITEK
BYSTRICE NAD PERNŠTEJNEM

PC | PROJEKT CENTRUM
NOVA S.R.O.

Investor: Kraj Vysočina, Žižkova 57/1882, 586 01 Jihlava
Obsah: RH1

Listů: 6
List: 4

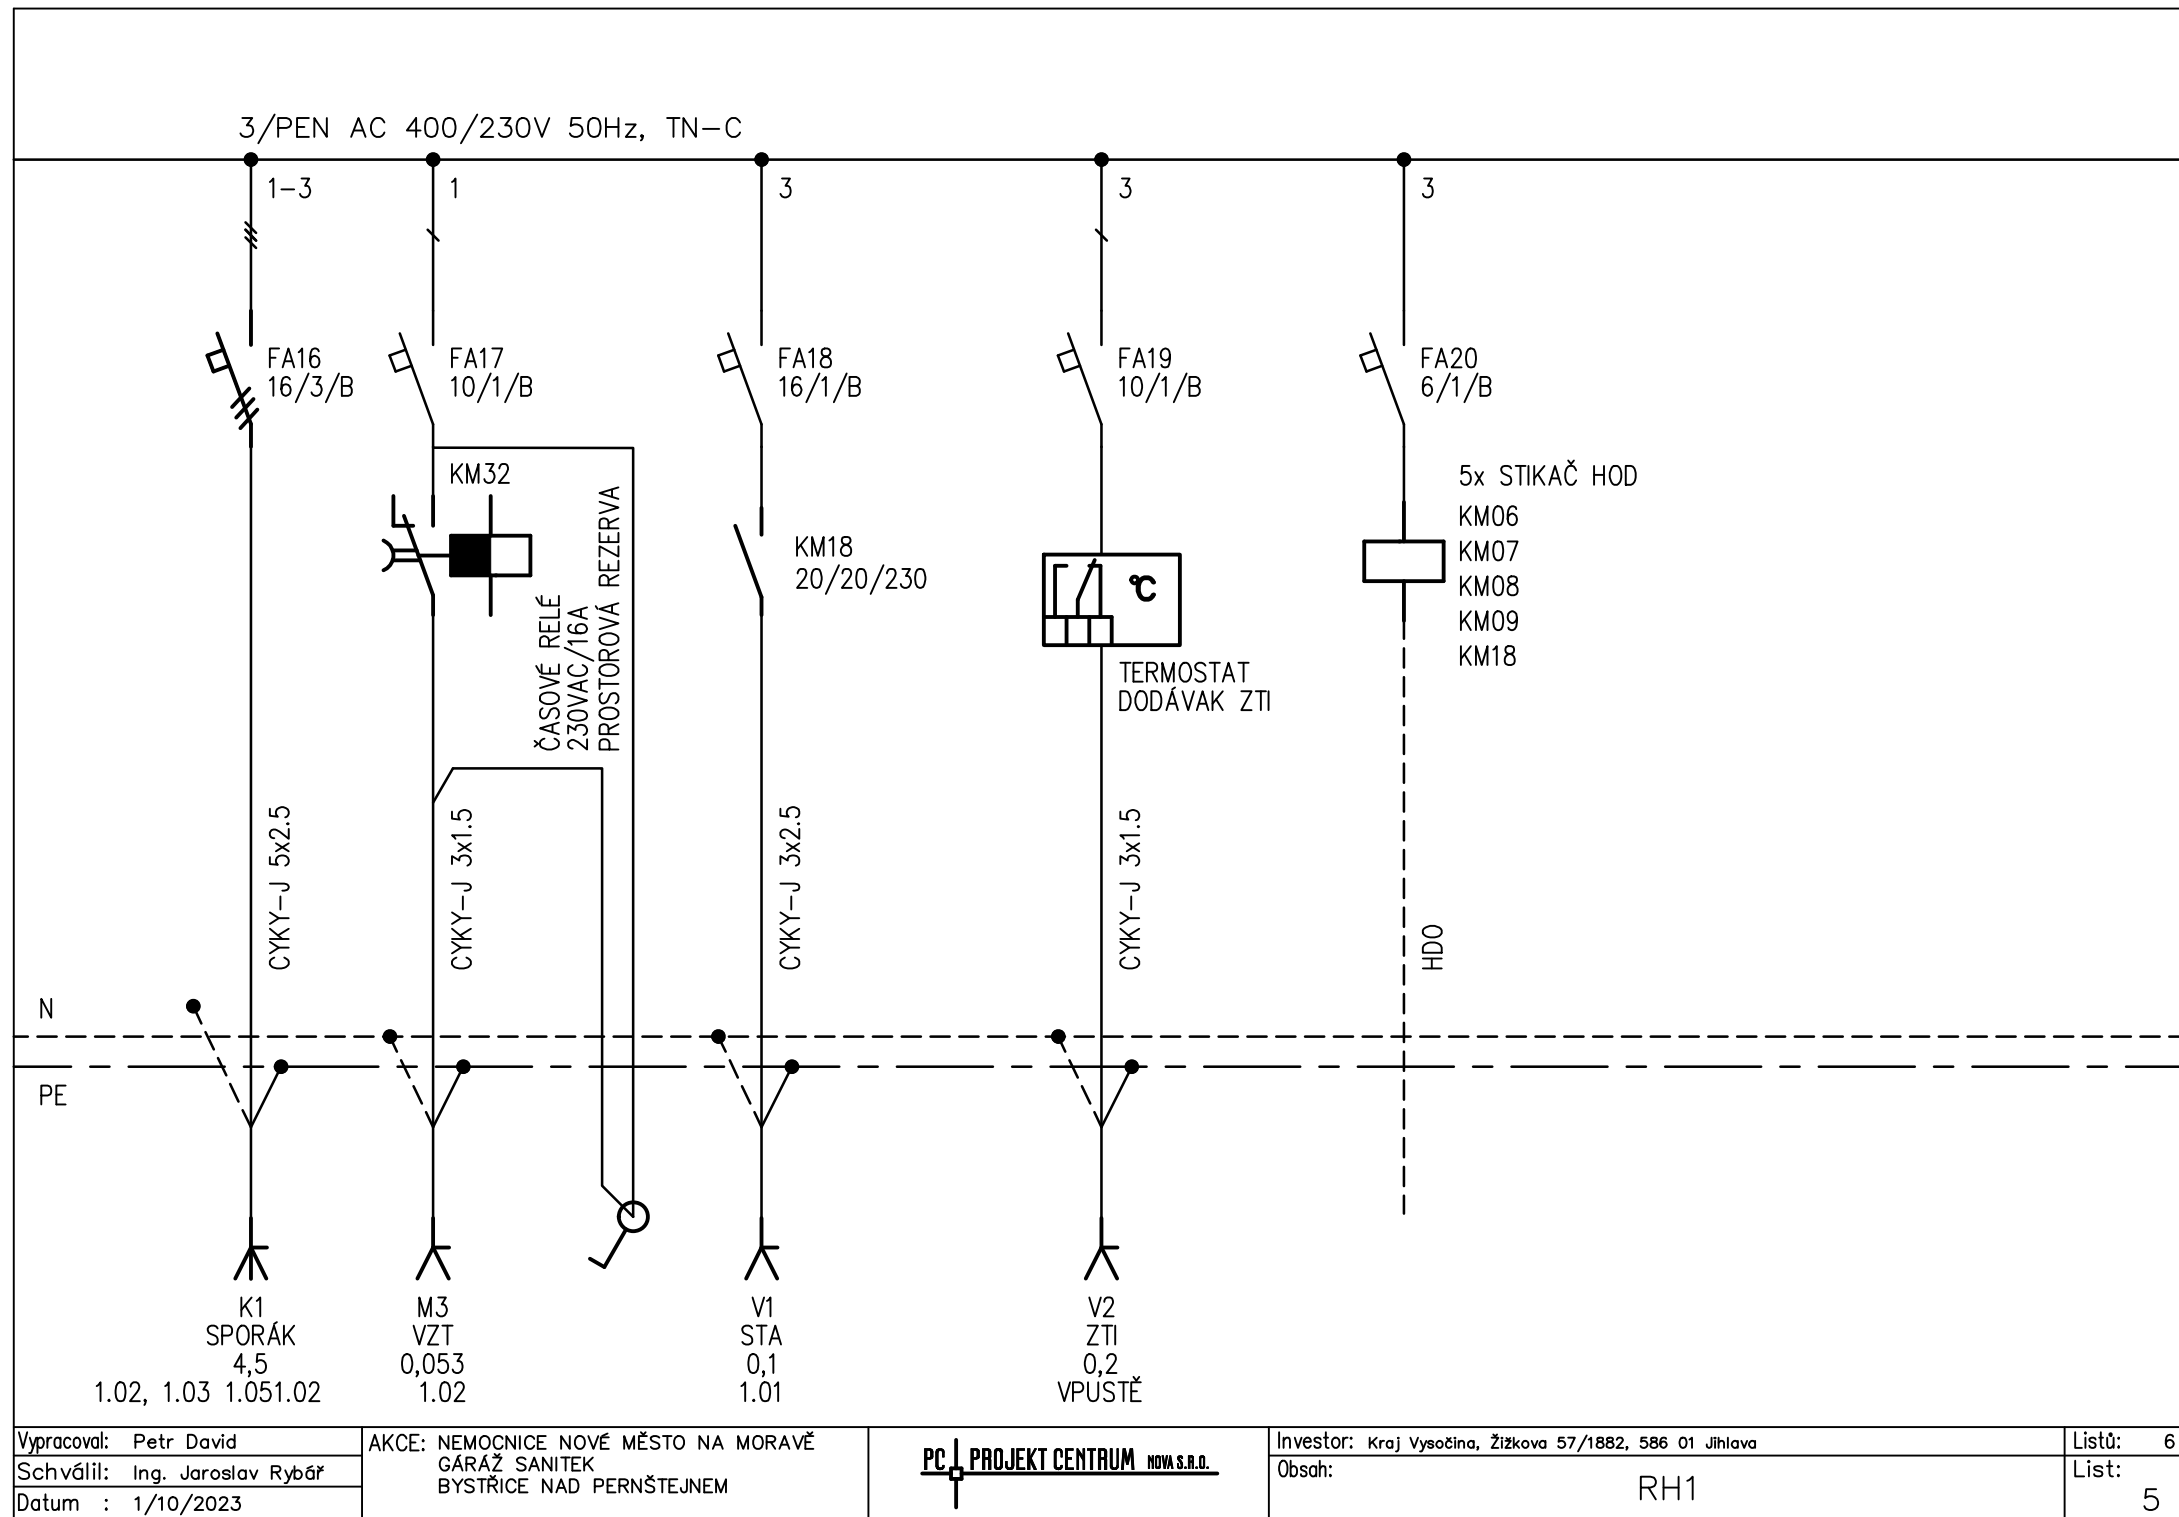

3/PEN AC 400/230V 50Hz, TN-C

1

1

1

FA21
16/1N/B/003A

FA22
16/1N/B/003A

FA23
16/1N/B/003A

FA21.1
16/1/B

FA22.1
16/1/B

FA23.1
16/1/B

N

PE

REZERVA

REZERVA

REZERVA

Vypracoval: Petr David

Schválil: Ing. Jaroslav Rybář

Datum : 1/10/2023

AKCE: NEMOCNICE NOVÉ MĚSTO NA MORAVĚ
GÁRÁŽ SANITEK
BYSTRICE NAD PERNŠTEJNEM

PC | PROJEKT CENTRUM NOVA S.R.O.

Investor: Kraj Vysočina, Žižkova 57/1882, 586 01 Jihlava

Obsah:

RH1

Listů: 6

List:

6