


PŘÍSTŘEŠEK NA POSYPOVÝ INERTNÍ MATERIÁL
V AREÁLU KSÚS ŽDÁR NAD SÁZAVOU
SKLÁDKA SNĚŽNÉ

SEZNAM POUŽITÝCH DŘEVIN

1. Cornus sanguinea - svída krvavá	8 ks
2. Corylus avellana - líska obecná	20 ks
3. Viburnum opulus - kalina obecná	22 ks
4. Hedera helix - břečťan popínavý	23 ks
5. Parthenocissus quinquefolia - přisavník pětiprstý	23 ks

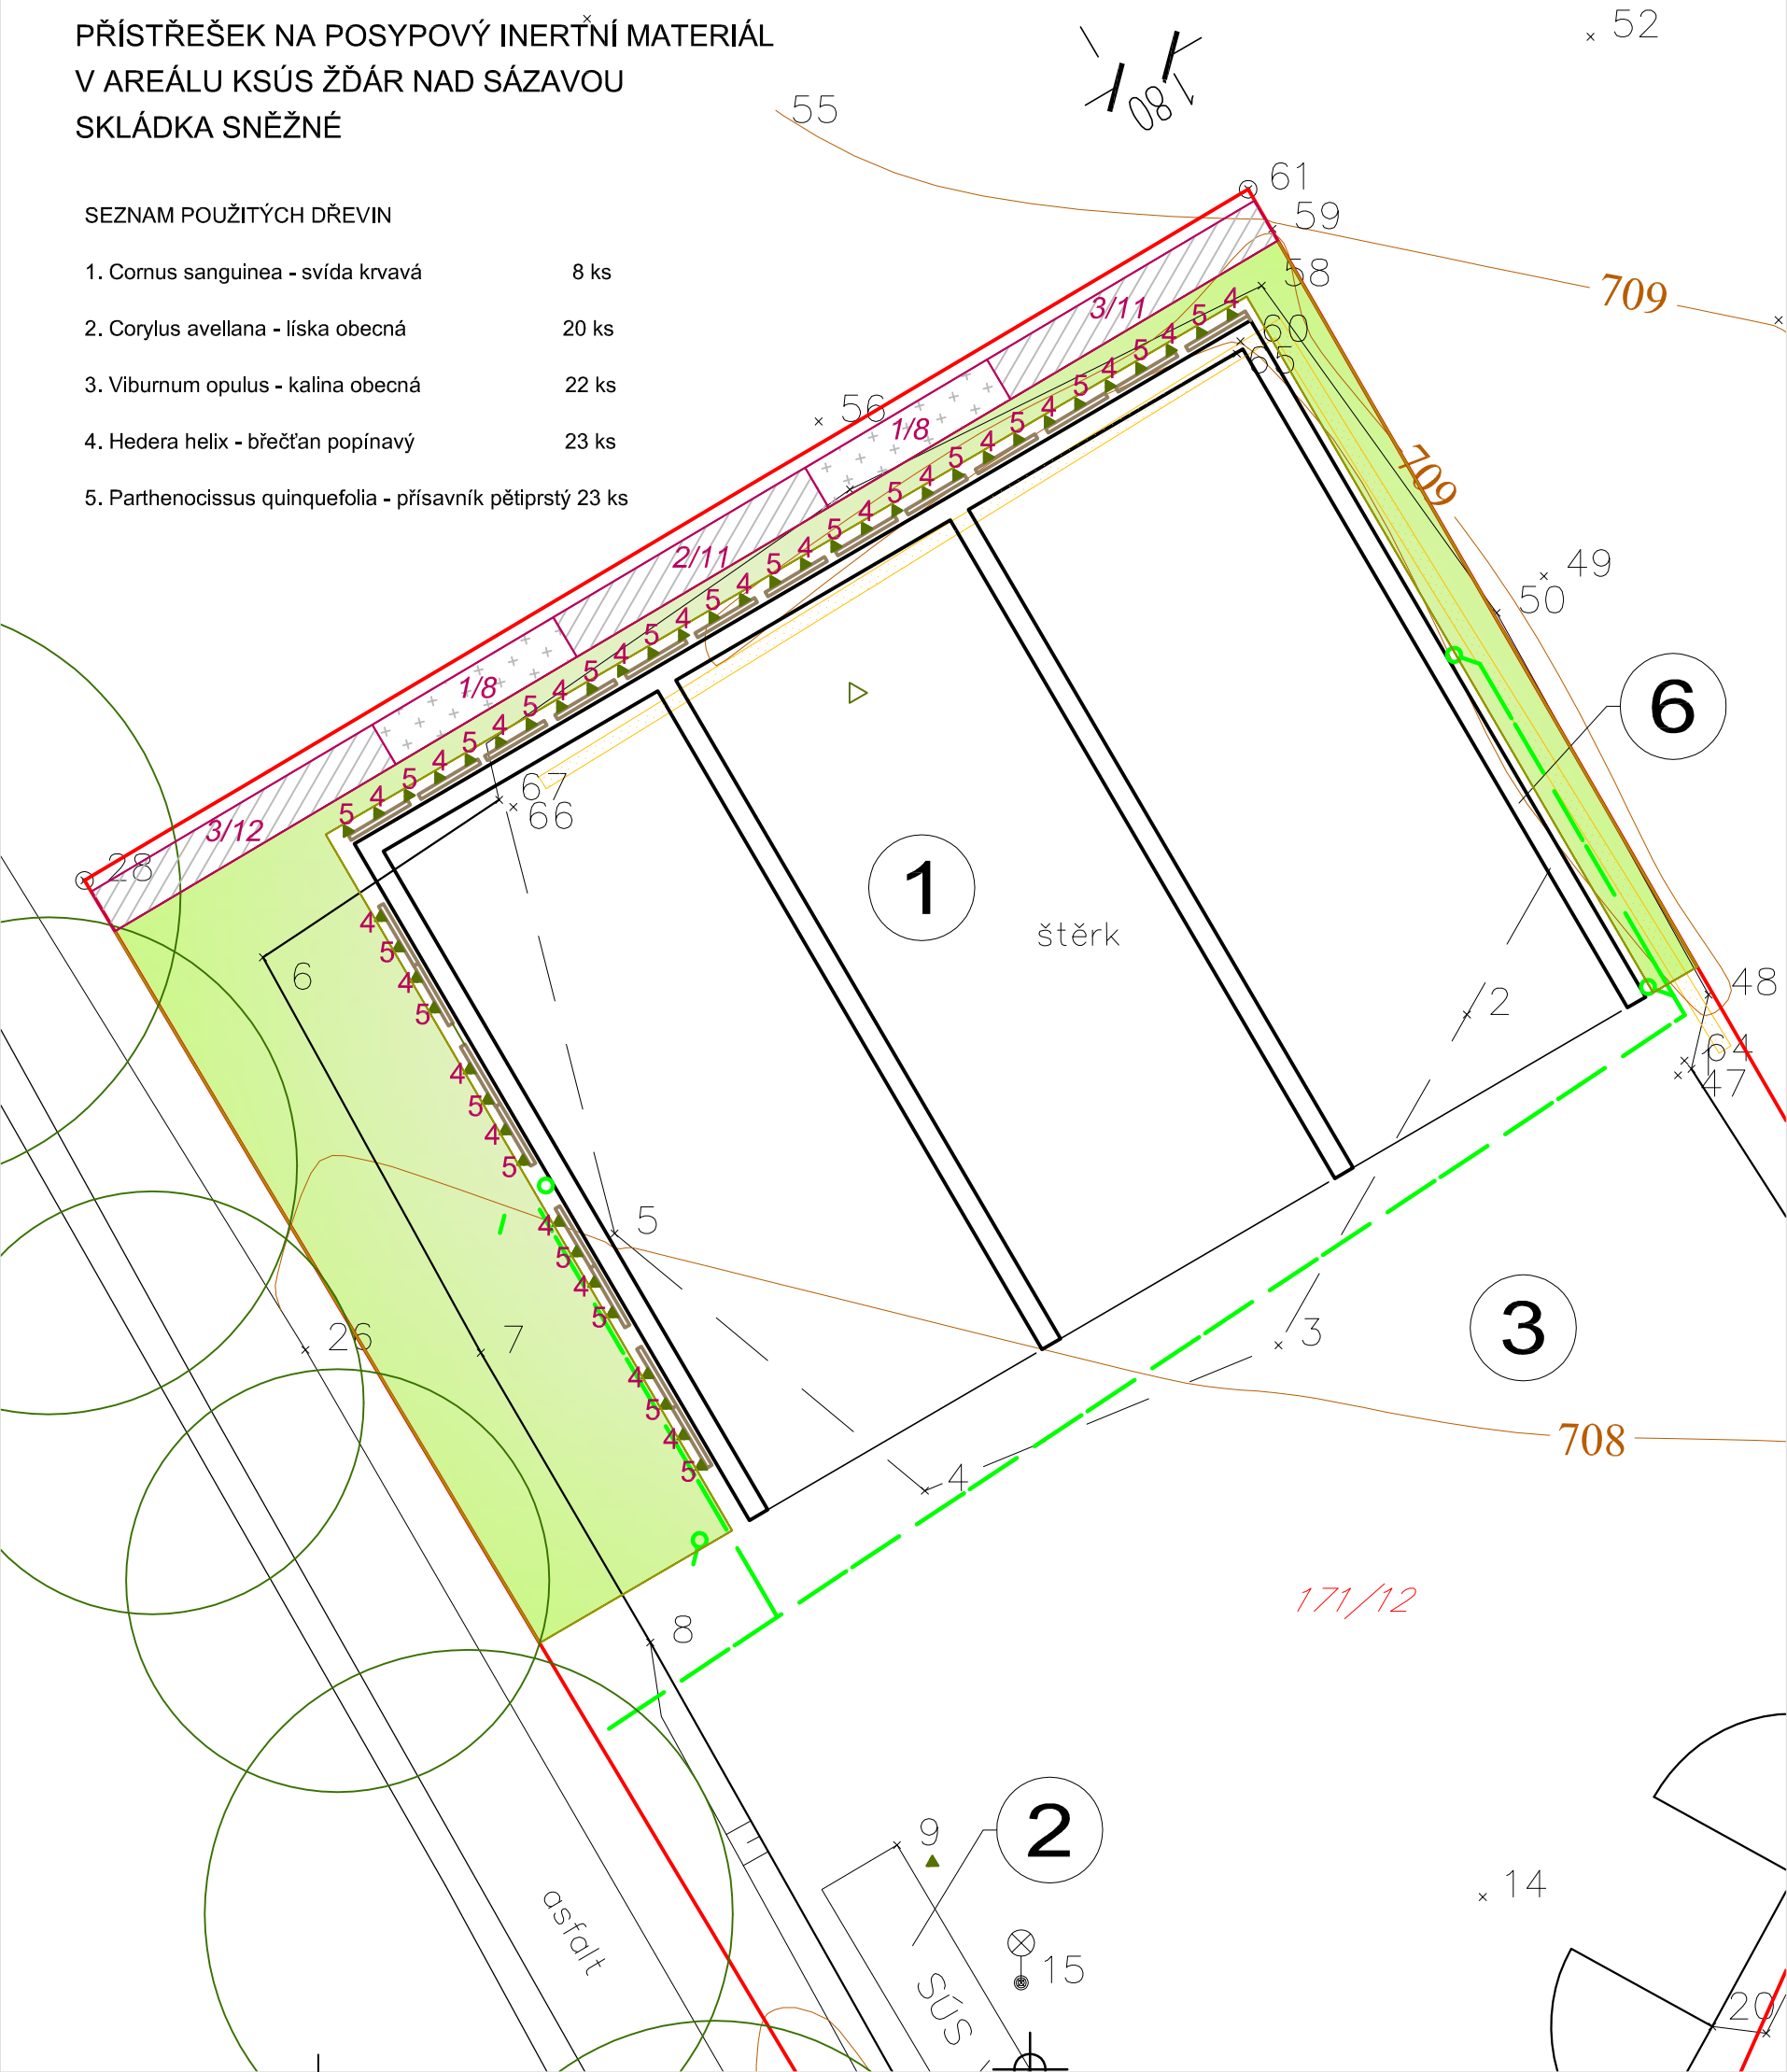

LEGENDA:

- ① NAVRŽENÝ PŘÍSTŘEŠEK NA POSYPOVÝ INERTNÍ MATERIÁL
- ② STÁVAJÍCÍ OBJEKT KANCELÁŘE A SKLADU
- ③ STÁVAJÍCÍ ZPEVNĚNÁ PLOCHA POZEMKU KSÚSV
- ④ STÁVAJÍCÍ VODOMĚRNÁ ŠACHTA
- ⑤ STÁVAJÍCÍ BIOLOGICKÝ SEPTIK
- ⑥ STÁVAJÍCÍ BETONOVÁ ZEĎ Z PANELŮ v=2,6 M

LEGENDA NAVRŽENÝCH INŽ. SÍTÍ:

- KANALIZACE DEŠŤOVÁ - TRUBKY PVC KG SN8 DN 150 A 200
VYÚSTĚNO DO STÁVAJÍCÍHO ODVODŇOVACÍHO PŘÍKOPU
DEŠŤOVÉ SVODY JSOU OPATŘENY LAPAČEM STŘEŠNÍCH SPLAVENIN HL 600

OSTATNÍ


- STÁVAJÍCÍ OPLOČENÍ ZE SLOUPKŮ A DRÁTĚNÉHO PLETIVA
- OPLOČENÁ HRANICE POZEMKU KSÚSV - SKLÁDKA SNĚŽNÉ

LEGENDA SADOVÝCH ÚPRAV

- LISTNATÉ KEŘE VE SKUPINÁCH
- POPÍNAVÉ DŘEVINY
- KARI SÍTĚ
- TRÁVNÍKY
- STÁVAJÍCÍ STROMY MIMO ŘEŠENÉ ÚZEMÍ
- POŘADOVÉ ČÍSLO/POČTEM KS VE SKUPINĚ

POZNÁMKA:

PŘED ZAPOČETÍM ZEMNÍCH PRACÍ JE NUTNÉ VYTÝČIT INŽENÝRSKÉ SÍTĚ V AREÁLU V MÍSTĚ STAVBY
TERÉN PODLE PŘÍSTŘEŠKU BUDE UPRAVEN V ČÁSTI ODFRÉZOVÁNÍM
V ČÁSTI DOPLNĚNÍM ASF. BETONEM ABS SE SPOJOVACÍM ASF. POSTŘÍKEM

Vypracoval:	Kreslil:	Obec:	 I.Dundychová, Npor.Jana Lašky 3095 580 01 Havlíčkův Brod tel. 603857955, e-mail: dundychova@green-art.cz	
Irena Dundychová	Irena Dundychová	Sněžné		
Investor : KSÚS VYSOČINY, KOSOVSÁ 1122/16, JIHLAVA			Číslo výkresu:	Paré:
Akce : PŘÍSTŘEŠEK NA POSYPOVÝ INERTNÍ MATERIÁL V AREÁLU KSÚS ŽDÁR NAD SÁZAVOU SKLÁDKA SNĚŽNÉ			03	1
Název výkresu:		Měřítko:	Formát:	Datum:
D1.4 SADOVÉ ÚPRAVY - osazovací plán		1 : 250	6 x A4	X. 2014
		Stupeň:		
		DSP		