


# KANALIZACE - ODVODNĚNÍ STŘECHY

KATASTRÁLNÍ ÚZEMÍ		SNĚŽNÉ			
KATASTRÁLNÍ ČÍSLO	171/12	171/12		171/12	
STÁVAJÍCÍ POVRCH	ZELEŇ	KOMUNIKACE		ZELEŇ	
VZDÁLENOST ŠACHET	13,5m	31,4m	4,1m	13,5m	

# Podélný řez

MĚŘ: 1:500/50

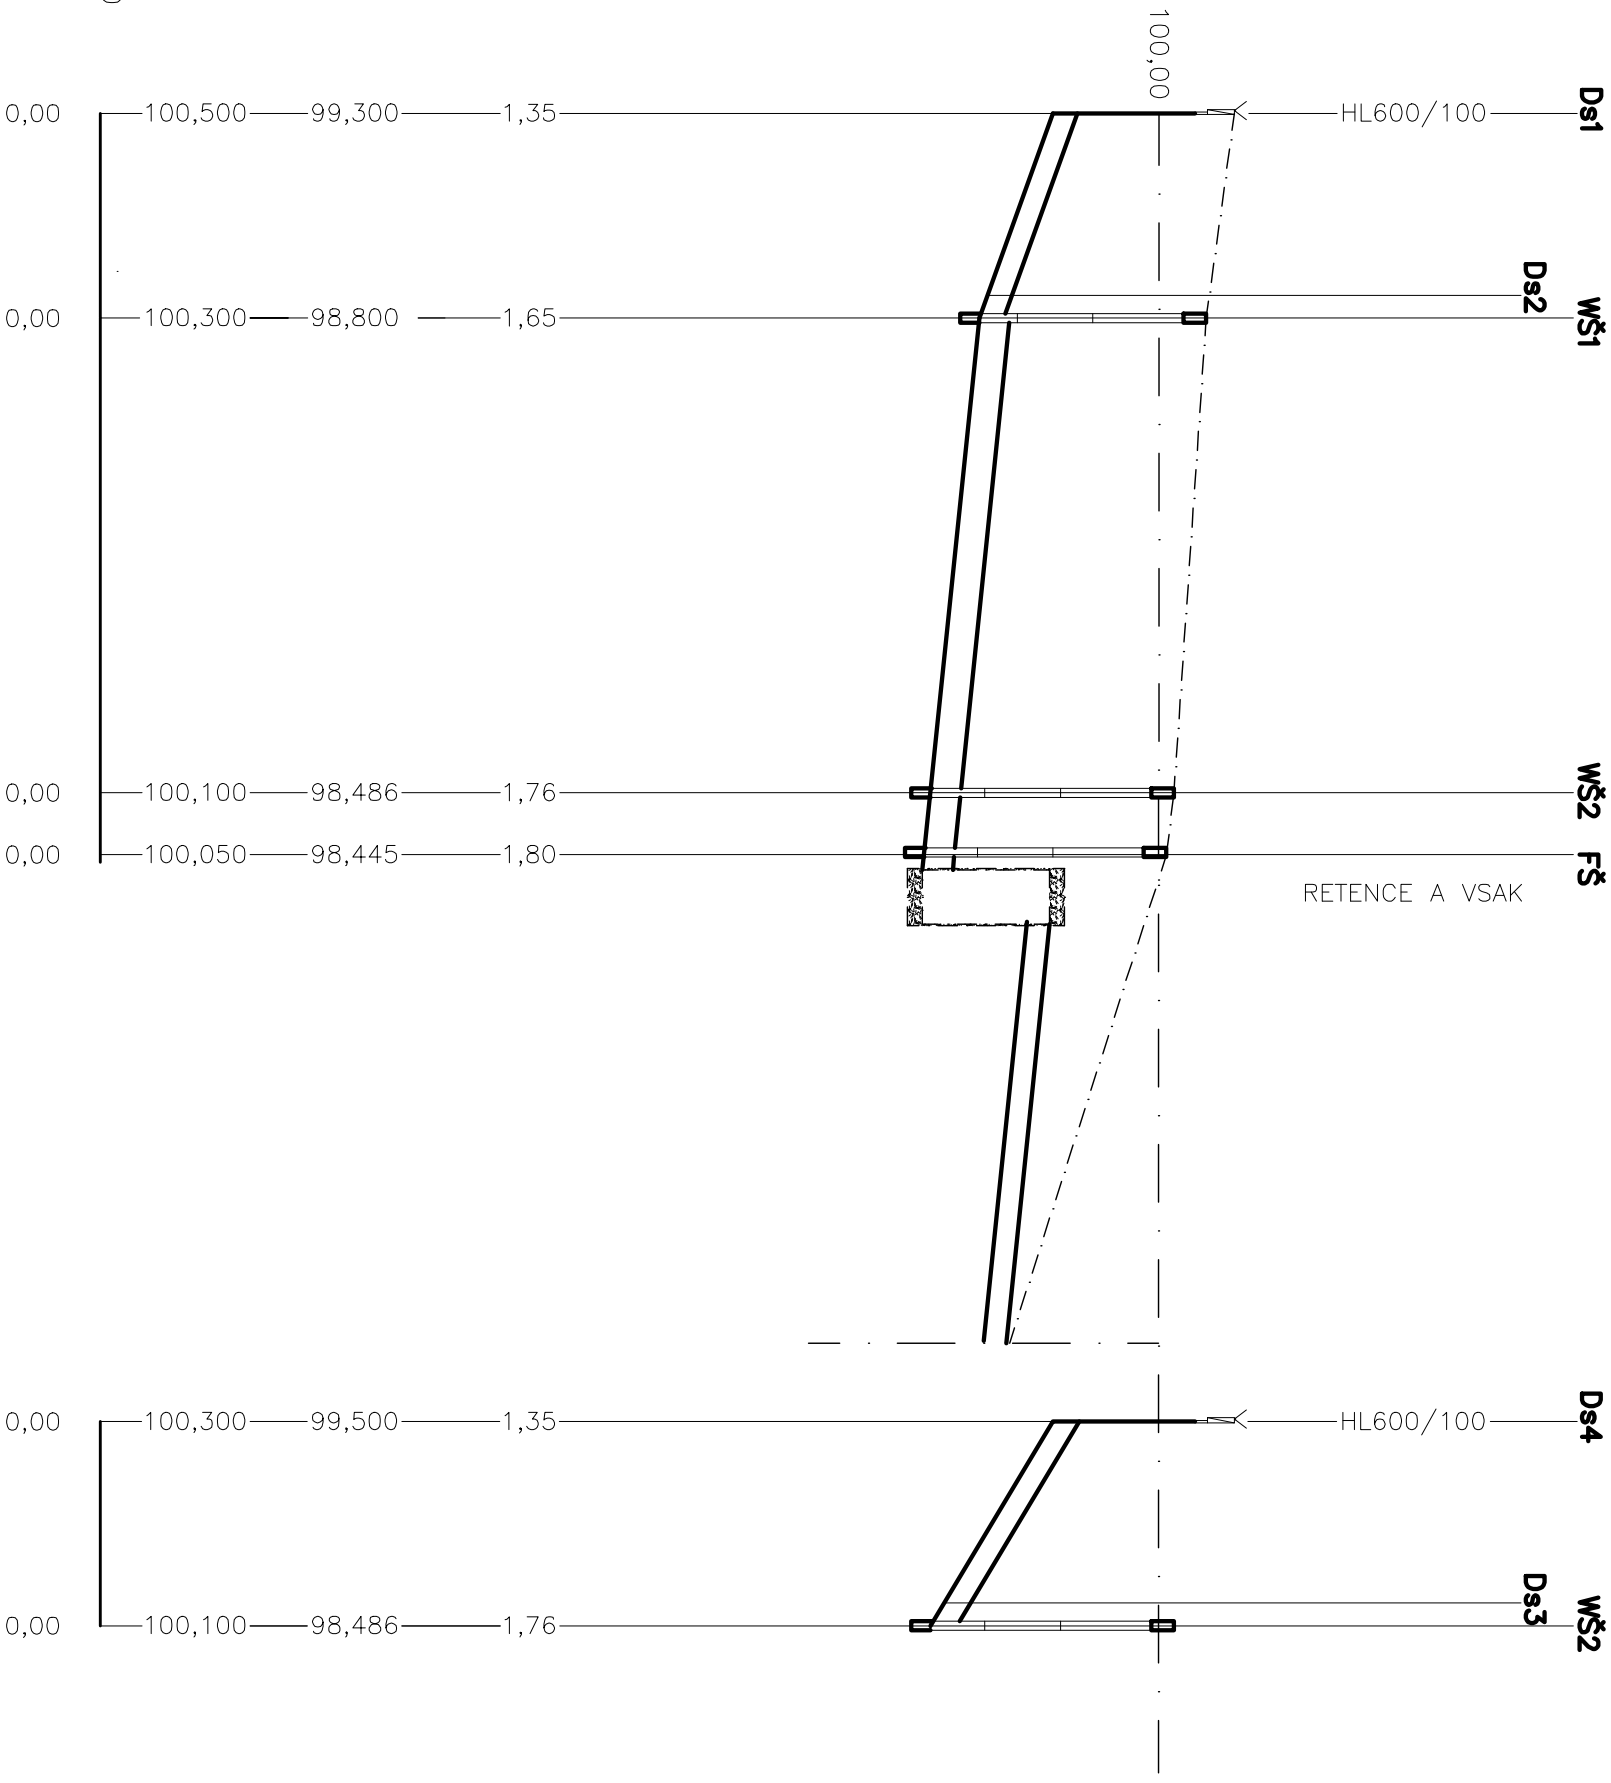

DÉLKA, SKLON  
MATERIÁL,DÉLKA  
KAPACITA

13,5m-5%	35,5m-1%
PP150,SN4	PP200,SN8
39,7 l/s	1,38 m/s

13,5m-7,5%
PP150,SN4