


POHLED SEVEROZÁPADNÍ

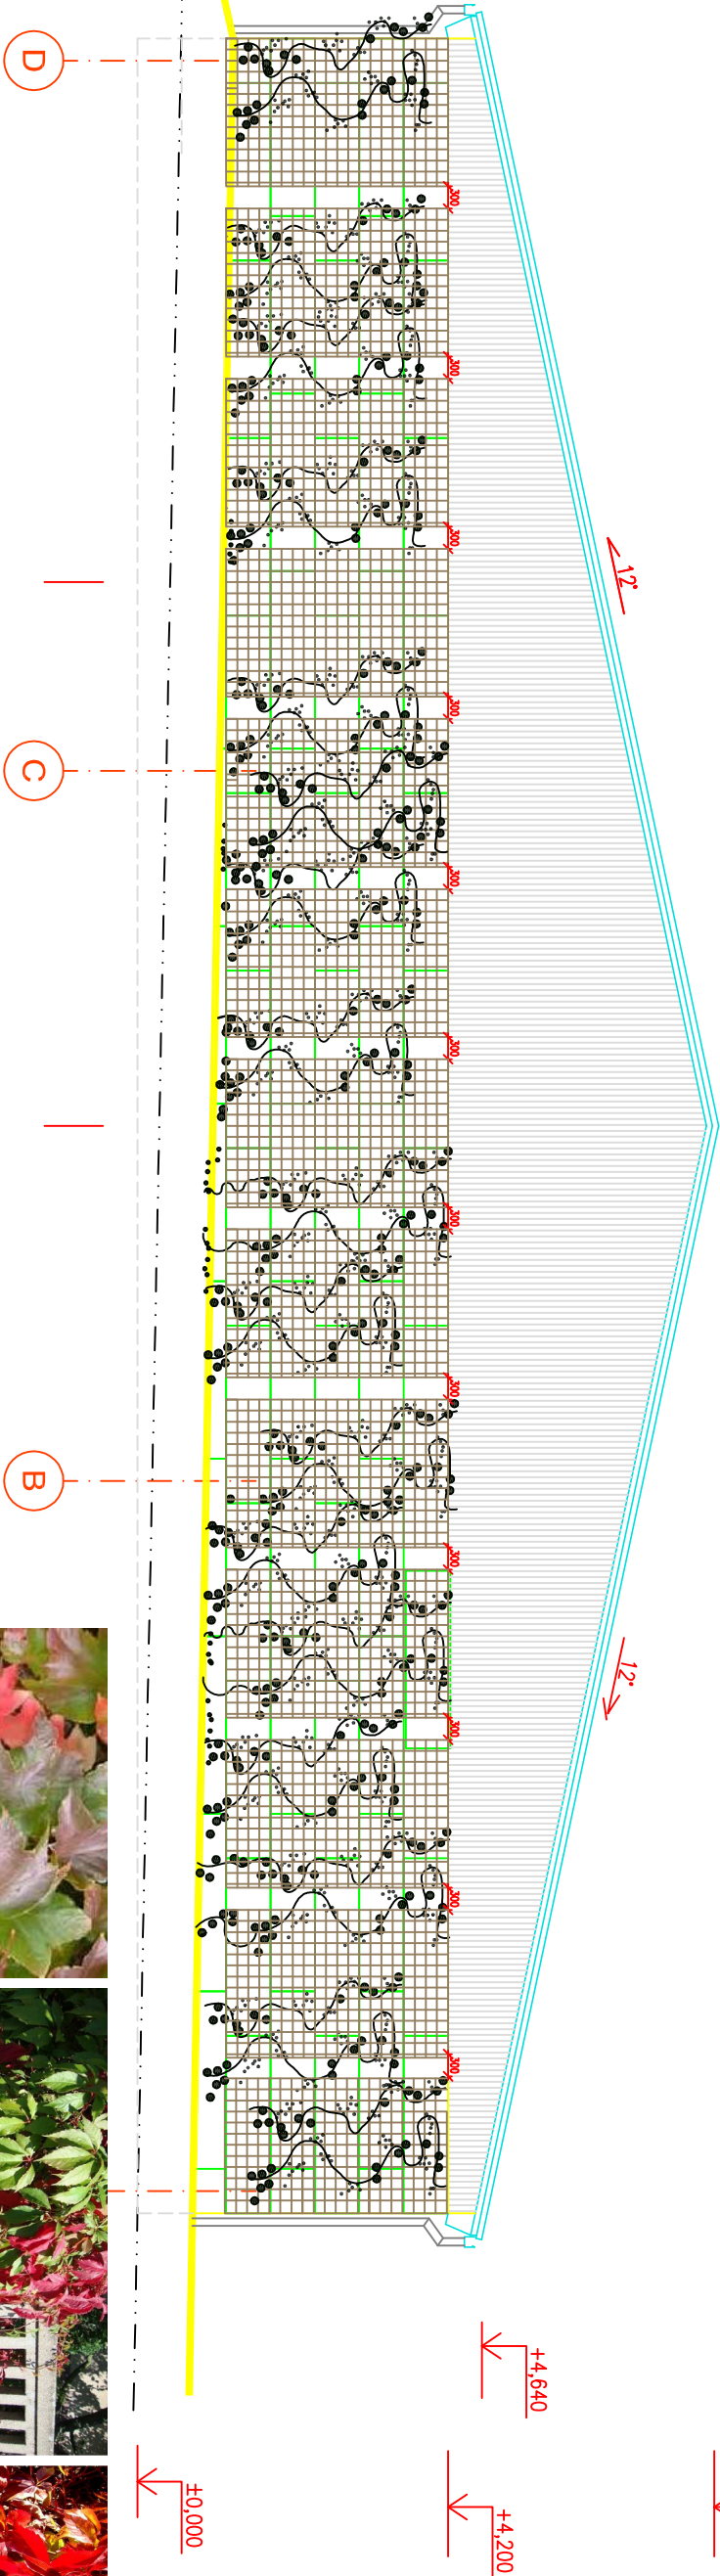


LEGENDA

KONSTRUKCE NA POPÍNAVÉ DŘEVINY - KARI SIŤ 3 x 2 m


POPÍNAVÉ DŘEVINY

POHLED JIHOZÁPADNÍ

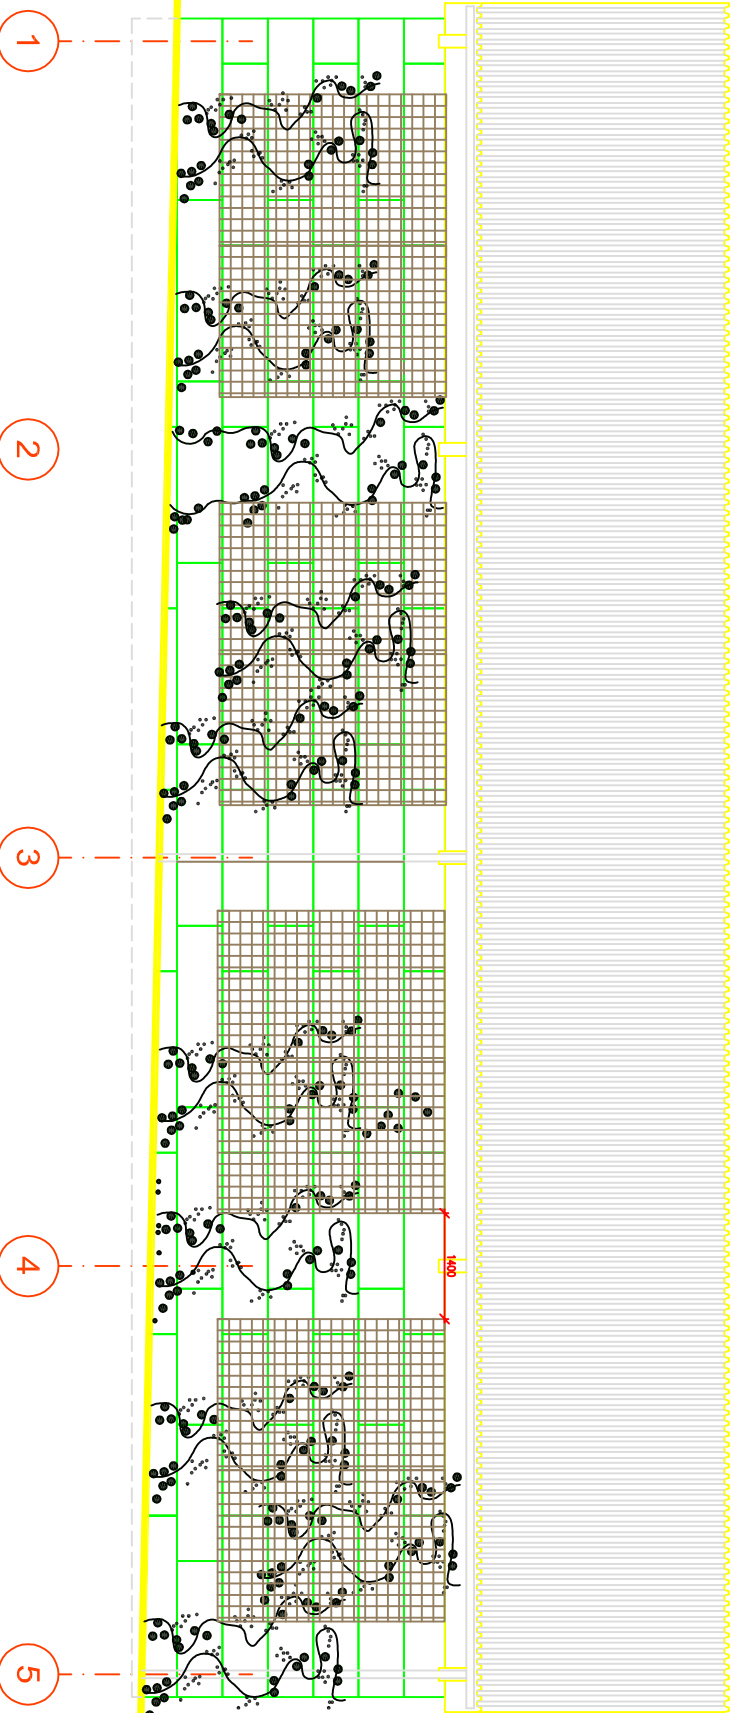

INSPIRACE DŘEVIN

Hedera helix - břečtan popínavý Parthenocissus quinifolia - přísavník pětilistý

Vypracoval:	Kreslil:	Obec:	 I.Dundychová, Npoř.Jana Lašky 3095 580 01 Havlíčkův Brod tel. 603857955, e-mail:kundychova@green-art.cz
Irena Dundychová	Irena Dundychová	Sněžné	
Investor :	KSÚS VYSOČINY, KOSOVSKÁ 1122/16, JIHLAVA		
Akce :	PŘÍSTŘEŠEK NA POSYPOVÝ INERTNÍ MATERIÁL V AREÁLU KSÚS ŽDĀR NAD SÁZAVOU SKLÁDKA SNĚŽNĚ		
Název výkresu:	Měřítko:	Formát:	Datum:
D1.4 SADOVÉ ÚPRAVY	1 : 100	2 x A4	X. 2014
POHLED SEVEROZÁPADNÍ A JIHOZÁPADNÍ	Stupeň:	DSP	
Číslo výkresu:		Paré:	
01		1	