LEGENDA MATERIÁLŮ

- BOURANÉ KONSTRUKCE
- ODSTRANĚNÍ PŘEDPOKLÁDANÉ TRASY STÁVAJÍCÍ AREÁLOVÉ KANALIZACE
- NOVĚ NAVRŽENÉ KONSTRUKCE: OBVODOVÝ PLÁŠŤ SKLADU, VČETNĚ ZÁKLADOVÝCH PATEK BUDE NAVRŽEN Z BETONOVÝCH SYSTÉMOVÝCH BLOKŮ, KTERÉ BUDOU NAVRŽENY ODBORNOU FIRMOU "RIEDER"
  – SYSTÉM "RIEDER BLOC"
  – SOUČÁSTÍ CELÉHO SKELETU BUDE I JEHO SYSTÉMOVÉ VYZTUŽENÍ ZAJIŠŤUJÍCÍ SEPNUTÍ STĚN PŘI VYŠŠÍCH MONTÁŽNÍCH VÝŠKÁCH
- STÁVAJÍCÍ ZACHOVÁVANÉ KONSTRUKCE
- D1-D3 NOVĚ NAVRŽENÉ DEŠŤOVÉ SVODY ø120mm – PROVEDENÍ DLE PLATNÝCH ČSN Z TITANZINKOVÉHO PLECHU
- DŠ PROPLACHOVACÍ A KONTROLNÍ ŠACHTY NA DRENÁŽNÍM POTRUBÍ DN400mm S LITINOVÝM POKLOPEM
- DRENÁŽNÍ POTRUBÍ VYSPÁDOVANÉ V MIN. ~1,0% SPÁDU DO NAVRHOVANÉ KANALIZAČNÍ PŘÍPOJKY
  – DRENÁŽNÍ TRUBKY DN 150
  – POTRUBÍ PROCHÁZEJÍCÍ POD ZÁKLADOVÝMI KONSTRUKCEMI BUDE PROCHÁZET V PLNÉ PVC TRUBCE TAK ABY NEDOŠLO K PODMÁČENÍ ZÁKLADŮ

−0,600	– VÝŠKOVÁ GROVEŇ HORNÍ HRANY ZÁKLADOVÉ "PREFA" PATKY
−1,200	– VÝŠKOVÁ GROVEŇ SPODNÍ HRANY ZÁKLADOVÉ "PREFA" PATKY
−1,200	– VÝŠKOVÁ GROVEŇ HORNÍ HRANY ZÁKLADOVÉ MONOLITICKÉ PATKY
−1,750	– VÝŠKOVÁ GROVEŇ SPODNÍ HRANY ZÁKLADOVÉ MONOLITICKÉ PATKY
S	KANALIZAČNÍ SPADIŠTĚ, PREFABRIKOVANÁ ŠACHTA DN 1000, ČEDIČOVÁ NÁRAZOVÁ STĚNA, LITINOVÝ POKLOP DN600, TŘÍDA ZATÍŽENÍ D400
KŠ	PREFABRIKOVANÁ KANALIZAČNÍ ŠACHTA DN 1000, LITINOVÝ POKLOP DN600, TŘÍDA ZATÍŽENÍ D400
	PŘELOŽENÁ ČÁST AREÁLOVÉ KANALIZACE, PVC KG–SYSTÉM SN8

POZNÁMKY

POZN.1 ODSTRANĚNÍ STÁVAJÍCÍ OPĚRNÉ STĚNY Z ŽELEZOBETONOVÝCH BLOKŮ OSAZENÝCH DO OCELOVÝCH VÁLCOVANÝCH PROFILŮ
– ZÁKLADOVÝ PAS (ŽELEZOBETONOVÝ) POD OPĚRNOU STĚNOU VYČNÍVAJÍCÍ NAD ÚROVEŇ TERÉNU (1200mm) BUDE V PLNÉ MÍŘE ODSTRANĚN

POZN.2 STÁVAJÍCÍ ČÁST ŠIKMÉ OPĚRNÉ STĚNY Z ŽELEZOBETONOVÝCH PANELŮ BUDE ODSTRANĚNO PO ČÁSTECH VŽDY POUZE JEDNA ŘADA PANELŮ; PŘI JEJÍM ODSTRANĚNÍ BUDE SOUBĚŽNĚ STÁVAJÍCÍ PŘILEHLÝ SVAH ŘÁDNĚ PAŽEN
– PO ODSTRANĚNÍ STÁVAJÍCÍ OPĚRNÉ STĚNY A ŘÁDNÉM ZAPAŽENÍ BUDE PROVEDENA NOVÁ OPĚRNÁ STĚNA – PODROBNÝ POPIS VIZ. STATIKA

POZN.3 PŘED ZAHÁJENÍM STAVEBNÍCH PRACÍ BUDE HORNÍ ČÁST AREÁLU (NAD OPĚRNOU STĚNOU) OPATŘENA OPLOCENÍM S DOPRAVNÍMI ZNAČKAMI A VÝSTRAŽNÝMI CEDULEMI VYMEZUJÍCÍ PROSTOR, KTERÝ PO DOBU VÝSTAVBY NEBUDE ZATÍŽEN DOPRAVNÍ TECHNIKOU
– VYMEZENÍ PROSTORU BUDE ODSTRANĚNO PO SKONČENÍ VEŠKERÝCH STAVEBNÍCH PRACÍ

POZN.4 PŘI VÝKOPOVÝCH PRACÍCH NESMÍ DOJÍT K PODKOPÁNÍ A K NARUŠENÍ STATIKY STÁVAJÍCÍHO VEDLEJŠÍHO OBJEKTU GARÁŽÍ
– PŘED ZAHÁJENÍM VÝKOPOVÝCH PRACÍ V TĚSNÉ BLÍZKOSTI STÁVAJÍCÍHO OBJEKTU BUDOU PROVEDENY RUČNĚ KOPANÉ SONDY, URČUJÍCÍ PŘESNOU HLOUBKU STÁVAJÍCÍCH ZÁKLADOVÝCH KONSTRUKCÍ

POZN.5 STÁVAJÍCÍ KANALIZAČNÍ ŠACHTA BUDE PLNĚ ODSTRANĚNA

!!! POZOR !!! – ZÁKLADOVÉ KONSTRUKCE

– NAD VEŠKERÉ PROSTUPY ZÁKLADOVÝMI KONSTRUKCEMI BUDE DOPLNĚNA OCELOVÁ VÝZTUŽ 5xø10mm S PROTAŽENÍM VÝZTUŽE MIN. 500mm NA KAŽDOU STRANU OD NAVRHOVANÉHO PROSTUPU

– PŘED ZAHÁJENÍM VÝKOPOVÝCH PRACÍ RESP. BĚHEM PROVÁDĚNÍ TERÉNNÍCH ÚPRAV PRO NOVĚ NAVRŽENÉ OPĚRNÉ STĚNY NUTNO STATICKY ZABEZPEČIT (PAŽIT) STÁVAJÍCÍ TERÉNY PROTI JEJICH SESUVU

– ZÁKLADOVÁ KONSTRUKCE (MONOLITICKÉ BETONOVÉ PASY) POD OBVODOVÝMI I VNITŘNÍMI STĚNAMI BUDOU ZHOTOVENY Z PROSTÉHO BETONU C16/20–X0, VÝŠKOVÉ ŘEŠENÍ ZÁKLADOVÝCH KONSTRUKCÍ VIZ. VÝKRESOVÁ ČÁST

– ZÁKLADOVOU SPÁRU JE NUTNO PROVĚST V HLOUBCE MIN. 500mm DO ROSTLÉHO TERÉNU, MIN. HLOUBKA ZALOŽENÍ OD UPRAVOVANÉHO TERÉNU JE 1000mm

– PŘI BETONÁŽI ZÁKLADŮ JE NUTNO OSADIT PO OBVODĚ ZEMNÍCÍ PÁSKY HROMOSVODU FeZn 30x4mm

– PŘI BETONÁŽI ZÁKLADŮ JE NUTNO ZOHLEDNIT TRASY INSTALACÍ (PROSTUPY, DRÁŽKY), NUTNO OSADIT CHRÁNIČKY PRO ROZVODY NN, SLABOPROUDÉ ROZVODY

– STĚNY VÝKOPŮ SE UDRŽÍ KRÁTKODOBĚ SVISLÉ DO HLOUBKY MAX. 2,0m

– ZEMINY, NA KTERÝCH BUDE OBJEKT ZALOŽEN, JSOU PŘEDPOKLÁDANY JÍLOVITOPÍSOVITÉHO TYPU, PŘI PROVÁDĚNÍ ZÁKLADOVÝCH KONSTRUKCÍ JE TŘEBA DBÁT ZVÝŠENÉ POZORNOSTI OVLIVNĚNÍ ZÁKLADOVÉ SPÁRY DĚŠTÍ A SRÁŽKAMI, PŘÍPADNĚ JINÝM TYPEM ZATEČENÍ

– PŘÍPADNÉ ZEMNÍ NÁSYPY A NAVÁŽKY NACHÁZEJÍCÍ SE NA STAVENIŠTI JSOU ABSOLUTNĚ NEVHODNÉ PRO PŘÍMÉ ZAKLÁDÁNÍ OBJEKTU

!!! POZOR !!!

– BOURANÉ ZDIVO V ÚROVNI ZACHOVÁVANÝCH (NEBOURANÝCH) ČÁSTÍ BUDE UKONČENO TAK, ABY PŘI ZDĚNÍ NOVÝCH KONSTRUKCÍ BYLO STÁVAJÍCÍ ZDIVO S NOVÝM ZDIVEM DŮKLADNĚ PROVÁZÁNO

– STÁVAJÍCÍ OTVORY DO MÍSTNOSTÍ NEDOTČENÝCH STAVEBNÍMI PRACEMI BUDOU ZAKRYTY, ABY NEDOŠLO PŘI BOURACÍCH PRACÍ K PRŮNIKU NEČISTOT DO NEŘEŠENÝCH MÍSTNOSTÍ

– PŘED ZAHÁJENÍM BOURACÍCH PRACÍ JE NUTNÉ ODPOJIT DEMOLOVANÉ ČÁSTI BUDOVY OD ROZVODŮ VNITŘNÍCH INSTALACÍ (ELEKTRICKÁ ENERGIE, VODA, PLYN)

– PŘED ZAHÁJENÍM BOURACÍCH PRACÍ V NOSNÝCH KONSTRUKCÍCH OBJEKTU, DBÁT NA STATICKÉ ZAJIŠTĚNÉ ZDIVA NADPRAŽÍ A DALŠÍCH NAVAZUJÍCÍCH KONSTRUKCÍ POMOCÍ NOSNÝCH OCELOVÝCH VÁLCOVANÝCH PROFILŮ S MIN. ULOŽENÍM NA ZDIVU 200mm

– VEŠKERÉ OCELOVÉ PRVKY NUTNO OPATŘIT PŘED OSAZENÍM OCHRANNÝMI ANTIKOROZNÍMI NÁTĚRY

– POD NOVÉ NOSNÉ OCELOVÉ PROFILY VYTVOŘIT V MÍSTĚ ULOŽENÍ VYROVNÁVACÍ BETONOVOU MAŽANINU MIN. TL. 50mm

– U OCELOVÝCH VÁLCOVANÝCH PŘEKLADŮ BUDOU JEDNOTLIVÉ PRVKY VZÁJEMNĚ PROPOJENY DISTANČNÍMI PÁSKY Z PÁSKOVÉ OCELI 50/5 mm Á 0,5m (HORNÍ PÁSNICE)

–ZÁSAH DO STÁVAJÍCÍCH NOSNÝCH KONSTRUKCÍ PROVÁDĚT AŽ PO ODSTRANĚNÍ VEŠKERÝCH OMÍTEK (ODSAŽENÍ "ČITELNOSTI" KONSTRUKČNÍHO USPOŘÁDÁNÍ)

– PŘED ZAHÁJENÍM BOURACÍCH PRACÍ NUTNO SONDAMI OVĚŘIT SKUTEČNOU DÉLKU ULOŽENÍ STÁVAJÍCÍCH KONSTRUKČNÍCH PRVKŮ – PRŮVLAKŮ, PŘEKLADŮ, STROPNICH PRVKŮ APOD.

–PŘI PROVÁDĚNÍ POMOCNÝCH PRACÍ PRO PROFESE (SEKÁNÍ DRÁŽEK, PROSTUPŮ APOD.) POSTUPOVAT ZVLÁŠTĚ OPATRNĚ, TAK ABY NEBYLA NARUŠENA STATIKA OKOLNÍCH KONSTRUKCÍ (KLENEB, PRŮVLAKŮ, ...)

– PŘI VYZDÍVÁNÍ NOVÉHO ZDIVA JE NUTNO ZOHLEDNIT NAVRŽENÉ TRASY VNITŘNÍCH INSTALACÍ (PROSTUPY, DRÁŽKY APOD.)

– PŘÍČKY ZAKLÁDAT NA KLUZNÝCH PODLOŽKÁCH (ASFALTOVÁ LEPENKA APOD.)

– PŘENOSU ZATÍŽENÍ NA PŘÍČKU OD STROPU ZABRÁNIT VYPLNĚNÍM MEZERY PRUŽNÝM MATERIÁLEM

– NAPOJENÍ NA NOSNÉ ZDI PROVÁDĚT NA PŘEDEM ZAZDĚNÉ NEBO DOSTATEČNĚ PŘIPEVNĚNÉ KOTEVNÍ PÁSKY S MEZEROU CCA 10mm, KTERÁ SE VYPLNÍ MONTÁŽNÍ PĚNOU

– PŘED ZAHÁJENÍM STAVEBNÍCH PRACÍ BUDOU VNITŘNÍ PROSTORY VYKLIZENY OD ZAŘIZOVACÍCH PŘEDMĚTŮ, RESP. VYBAVENÍ

!!! POZOR !!! PŘED ZAHÁJENÍM VÝKOPOVÝCH PRACÍ NUTNO VYTÝČIT STÁVAJÍCÍ INŽENÝRSKÉ SÍTĚ V ŘEŠENÉM ÚZEMÍ !!! POZOR !!!

- VEŠKERÉ VÝKOPY BUDOU ZABEZPEČENY VÝSTRAŽNÝMI CEDULEMI, RESP. OHRANIČENÍM BRÁNÍCÍ VSTUPU NEPOVOLANÝM OSOBÁM

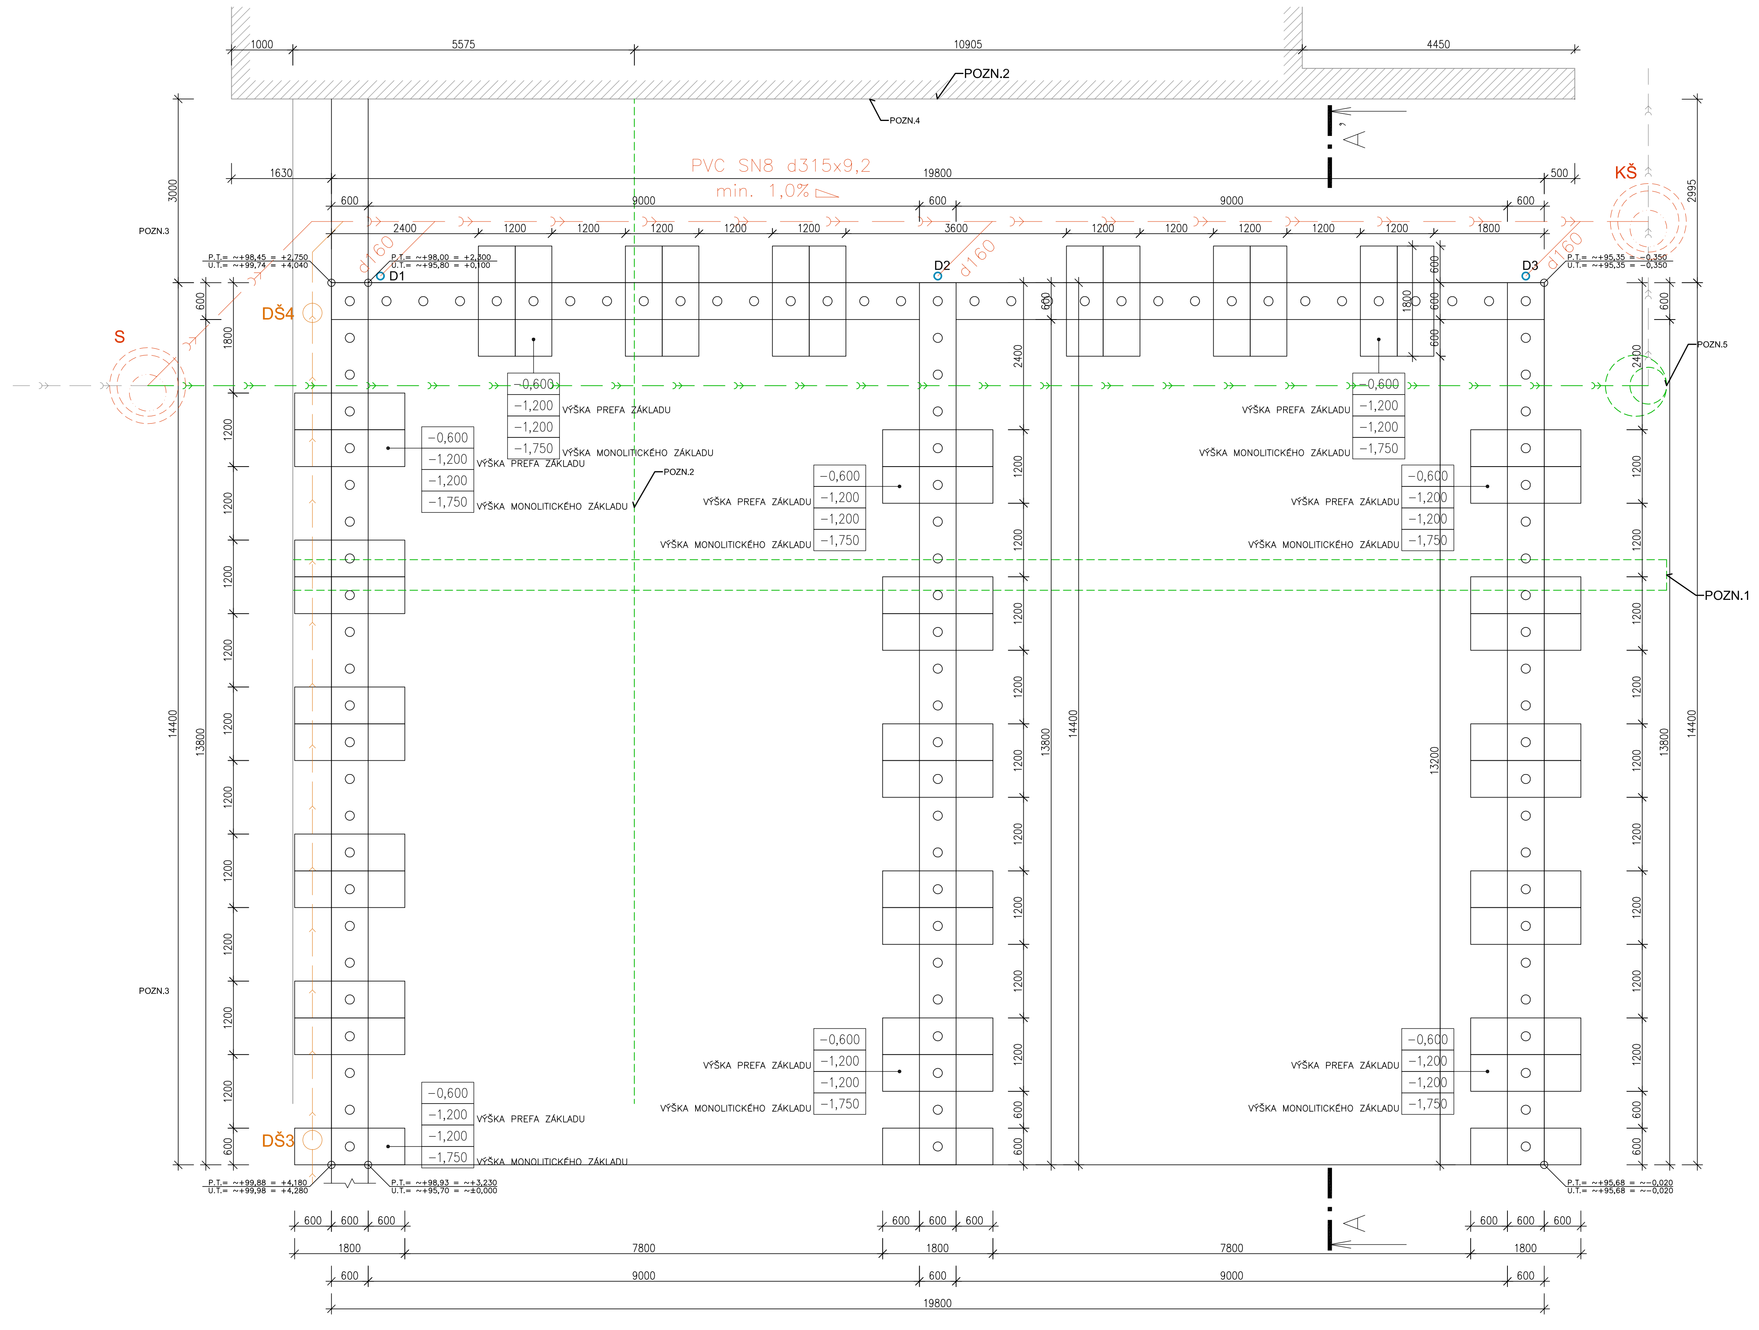

FIX =+100,000 – ÚROVEŇ PODLAHY VE STÁVAJÍCÍM OBJEKTU GARÁŽÍ (st.p.č.3730)
±0,000 =+95,70 – ÚROVEŇ ČISTÉ PODLAHY V NAVRHOVANÉM SKLADU

k.ú. KAMENICE NAD LIPOU (662577)

ČÍSLO	DATUM	POPIS ZMĚN	VYPRACOVAL	ZODP. PROJEKTANT	AUTOR
0	09/2013	PRVNÍ VYDÁNÍ	VALENTA	ING.RYBÁŘ	ING.RYBÁŘ

INVESTOR:
Krajská správa a údržba silnic Vysočiny, příspěvková organizace
Kosovská 1122/16
586 01 Jihlava

PROJEKTANT ČÁSTI:
PROJEKT CENTRUM NOVA s.r.o.
Pražákova 48
393 01 Pelhřimov

GENERÁLNÍ PROJEKTANT:
PROJEKT CENTRUM NOVA s.r.o.
Pražákova 48
393 01 Pelhřimov

MÍSTO STAVBY:	KAMENICE NAD LIPOU	VYPRACOVAL:	VALENTA	AUTOR:	ING.RYBÁŘ
STAVEBNÍ ÚŘAD:	KAMENICE NAD LIPOU	ZODP.PROJEKTANT:	ING.RYBÁŘ	ARCH. NÁVRH:	PC NOVA s.r.o.

NÁZEV AKCE:
SKLAD INERTNÍHO MATERIÁLU - CMS KAMENICE NAD LIPOU

FORMÁT:	8xA4
DATUM:	09/2013
STUPEŇ PD:	DÚR+DSP
Č. ZAKÁZKY:	13–128
MĚŘÍTKO:	1:50
SOUBOR:	PUDORYS_RI2_POHLEDY.dwg

OBJEKT: SO-01: Sklad
ČÁST: D.1.1 Architektonicko-stavební řešení
OBSAH: PŮDORYS ZÁKLADŮ
Č.VÝKRESU: 1.1.1
Č. PARÉ

DOKUMENTACI LZE POUŽÍVAT POUZE VE SMYSLU PŘÍSLUŠNÉ SMLOUVY O DÍLO. VÝKRES ČI JEHO ČÁST MŮŽE BÝT KOPÍROVÁN NEBO JINÝM ZPŮSOBEM ROZŠIŘOVÁN POUZE PO PŘEDCHOZÍM SOUHLASU AUTORA