


SPŠT - Studie na rozšíření oboru energetika

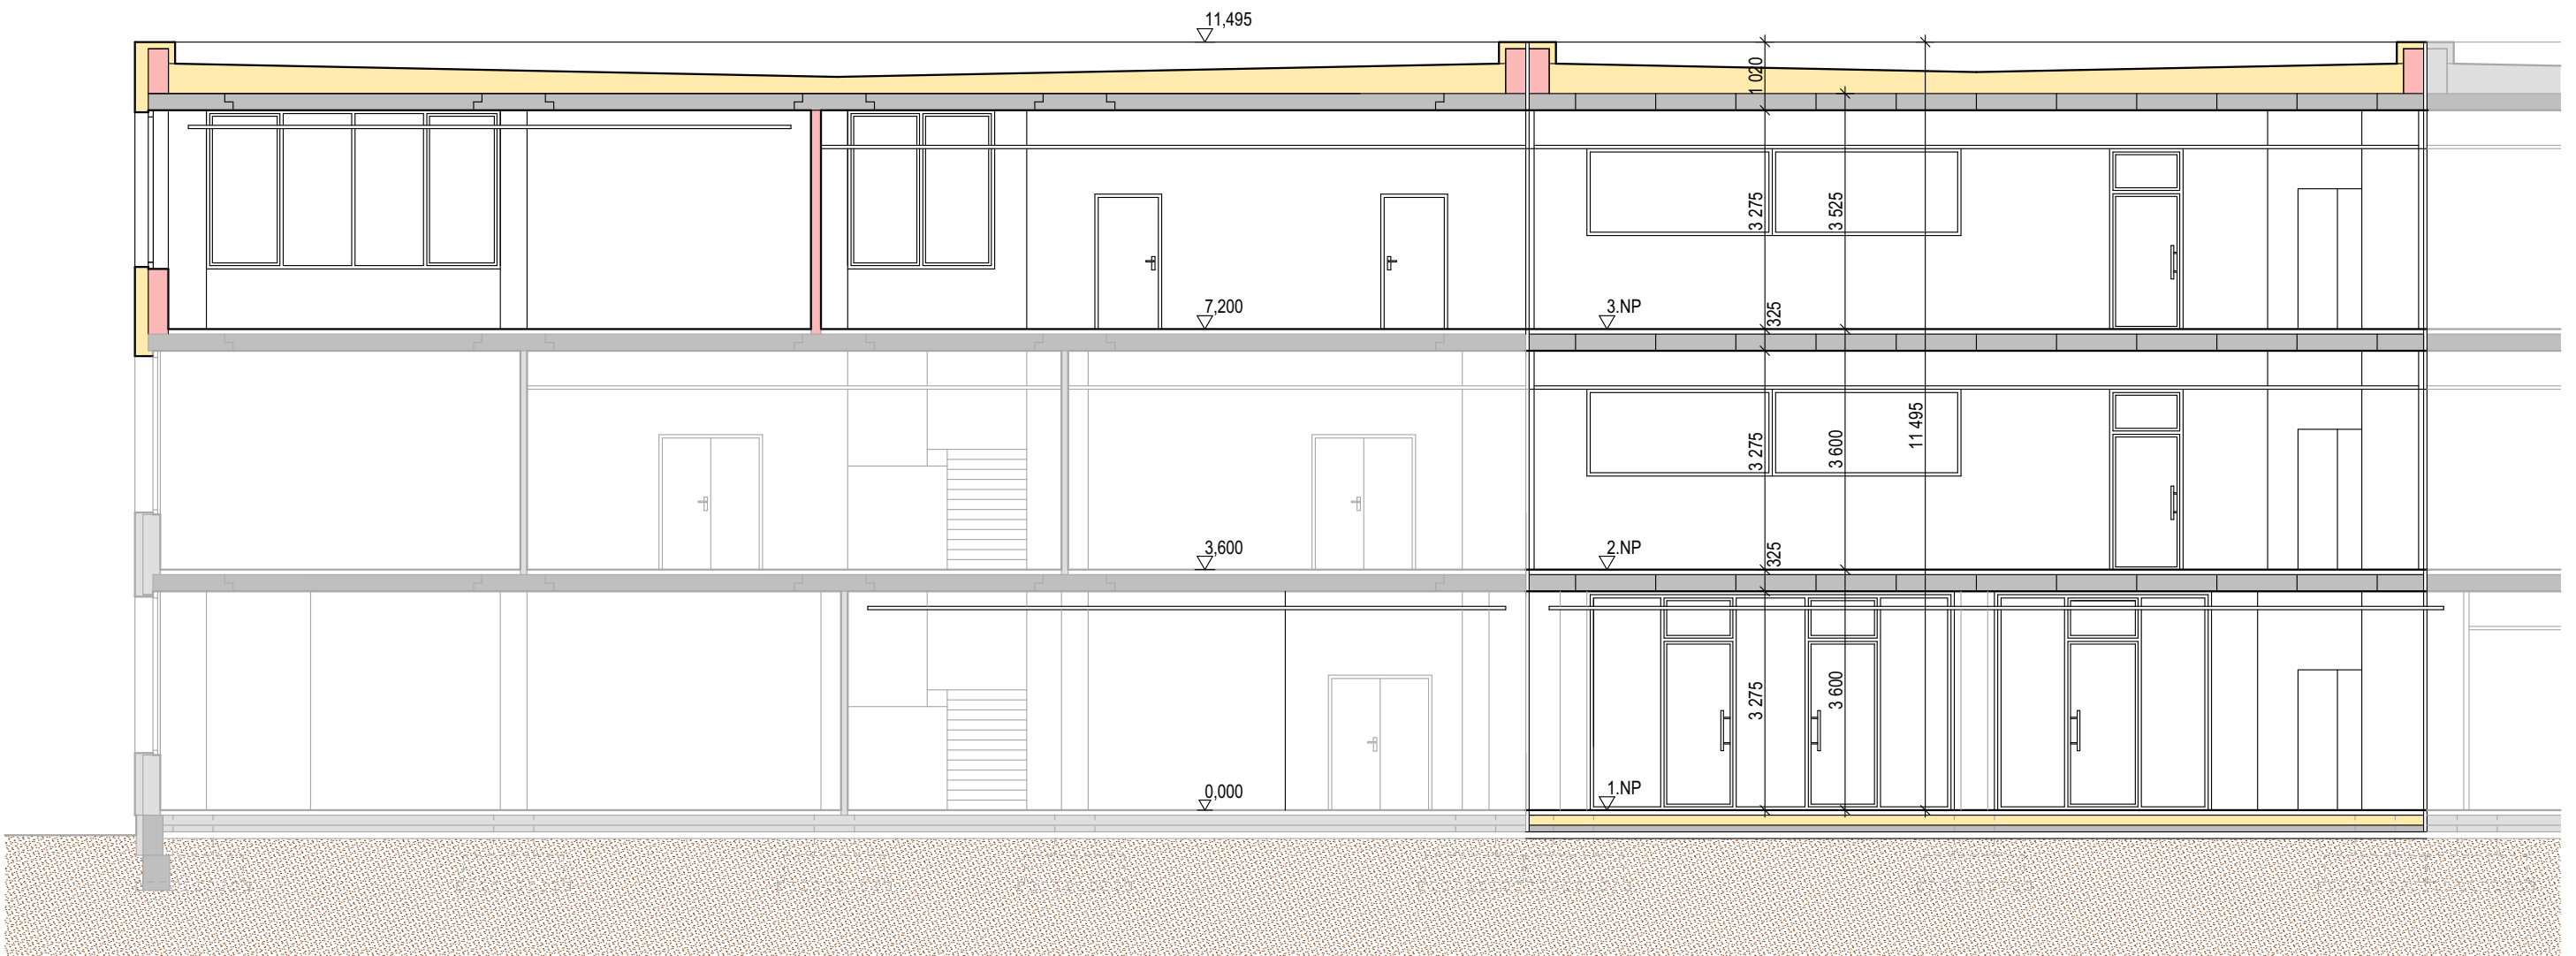

Řez B-B - návrh, M 1:100 - varianta III