


2. NADZEMNÍ PODLAŽÍ

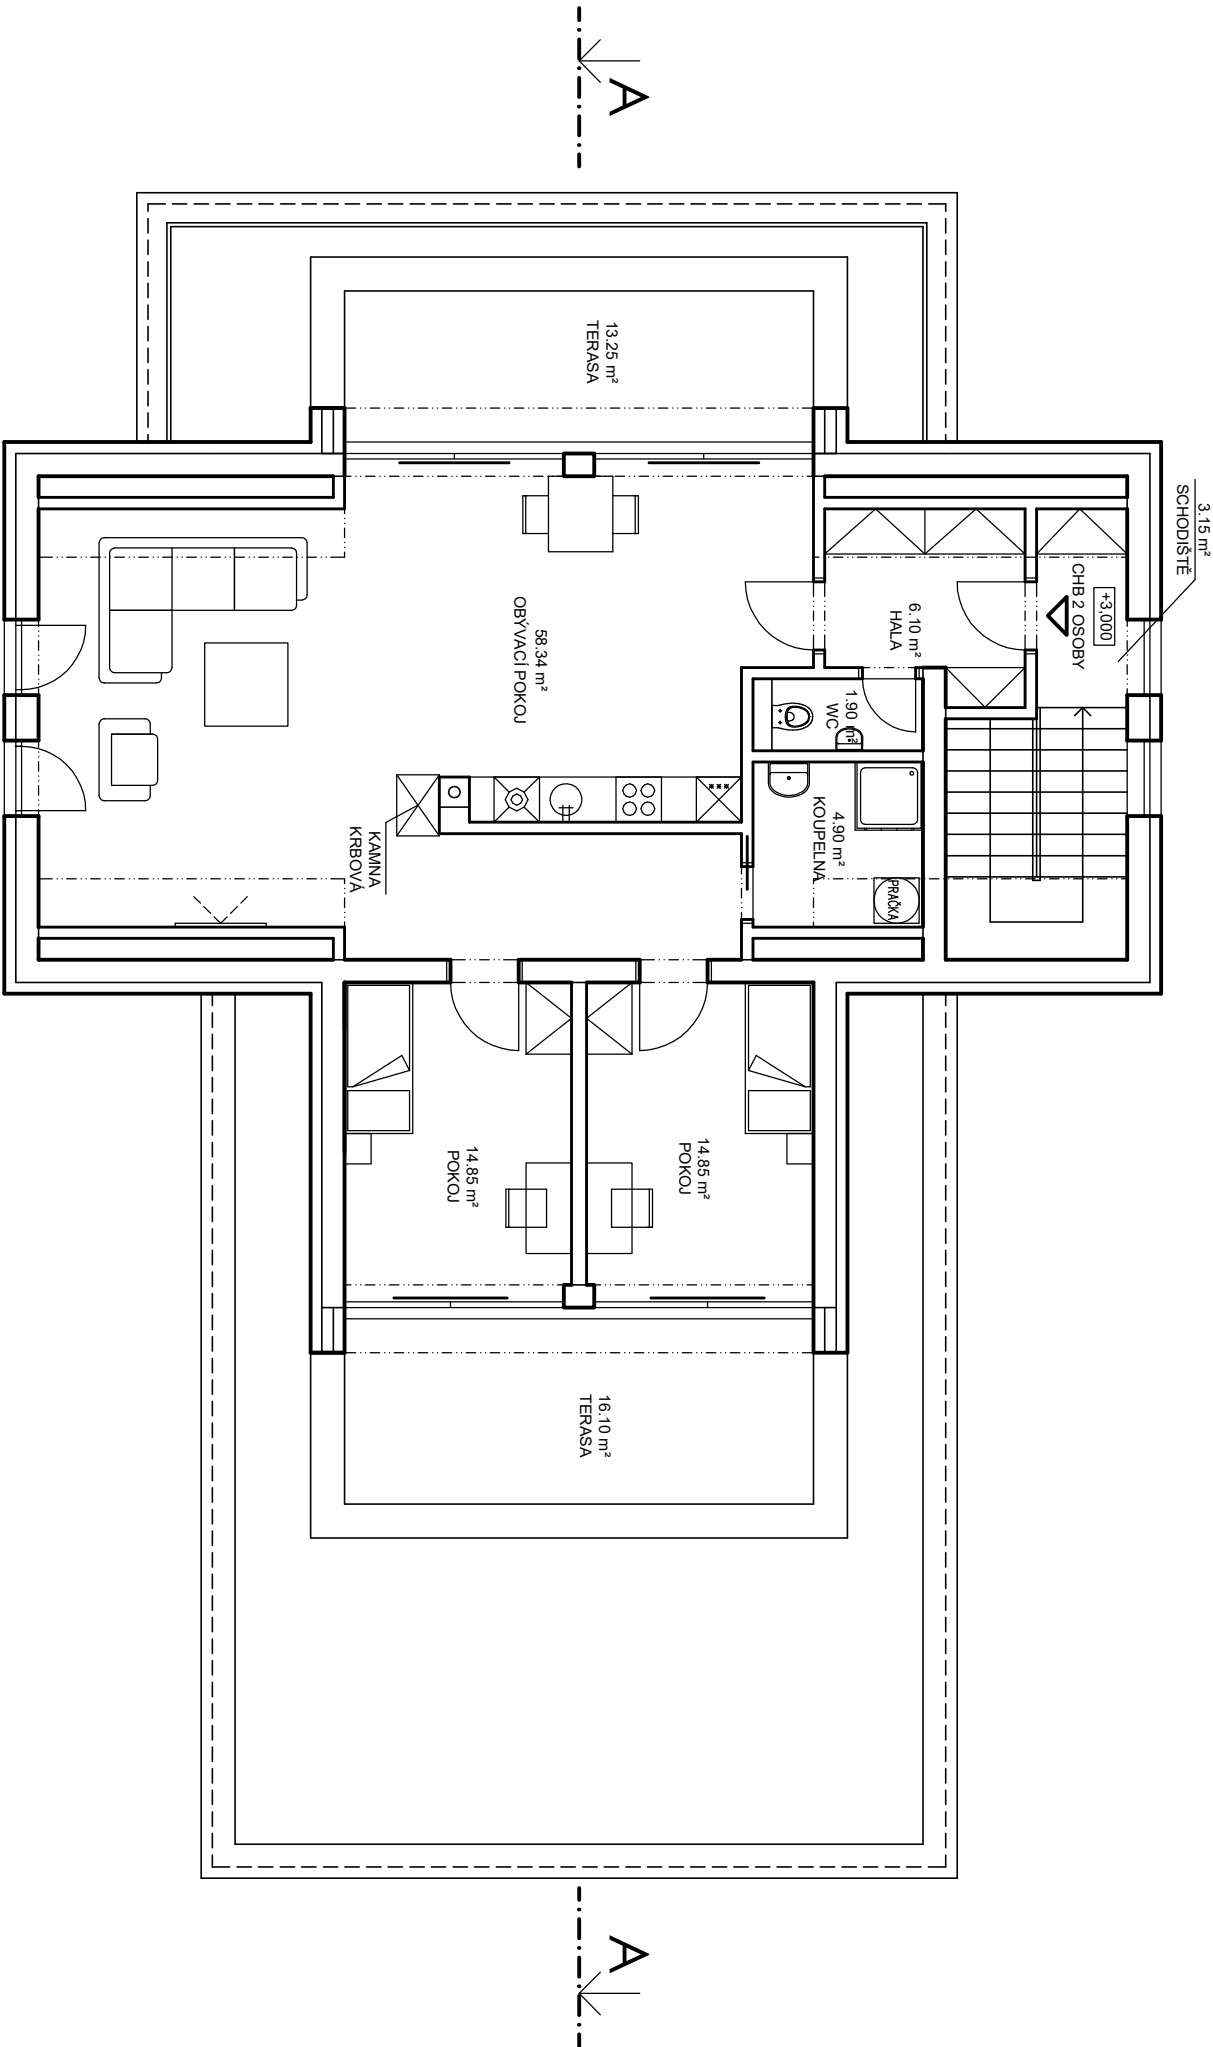

PROJEKTANT		AUTORIZOVANÝ ARCHITEKT		ING.ARCH.PETR HOLUB	
ARTPROJEKT		VEDOUČÍ PROJEKTANT		ING.ARCH.PETR HOLUB	
JHLAA spol.s r.o. Mlýnské nábřeží 11, 586 01 Jihlava		VYPRACOVAL		JIRÍ NAVRÁTIL	
INVESTOR		AKCE		TRANSFORMACE DOMOVA ČERNOVICE-LIDMAŇ-ČERNOVICE STAVEBNÍ ZÁMĚR	
KRAJ VYSOČINA,		STUPĚŇ PD		INV. ZÁMĚR	
ŽŮKOVA 57,		MĚŘÍTKO		1:100	
JIHLAVA 586 01		FORMÁT		2xA4	
STAVEBNÍ OBJEKT		PROFES		STAVEBNÍ ČÁST	
S001		ZAKÁZKOVÉ ČÍSLO		08-23-SZ	
		NÁZEV VÝKRESU		2. NADZEMNÍ PODLAŽÍ	
		DATUM		05/2023	
		ČÍSLO VÝKRESU		102	