



2. NADZEMNÍ PODLAŽÍ

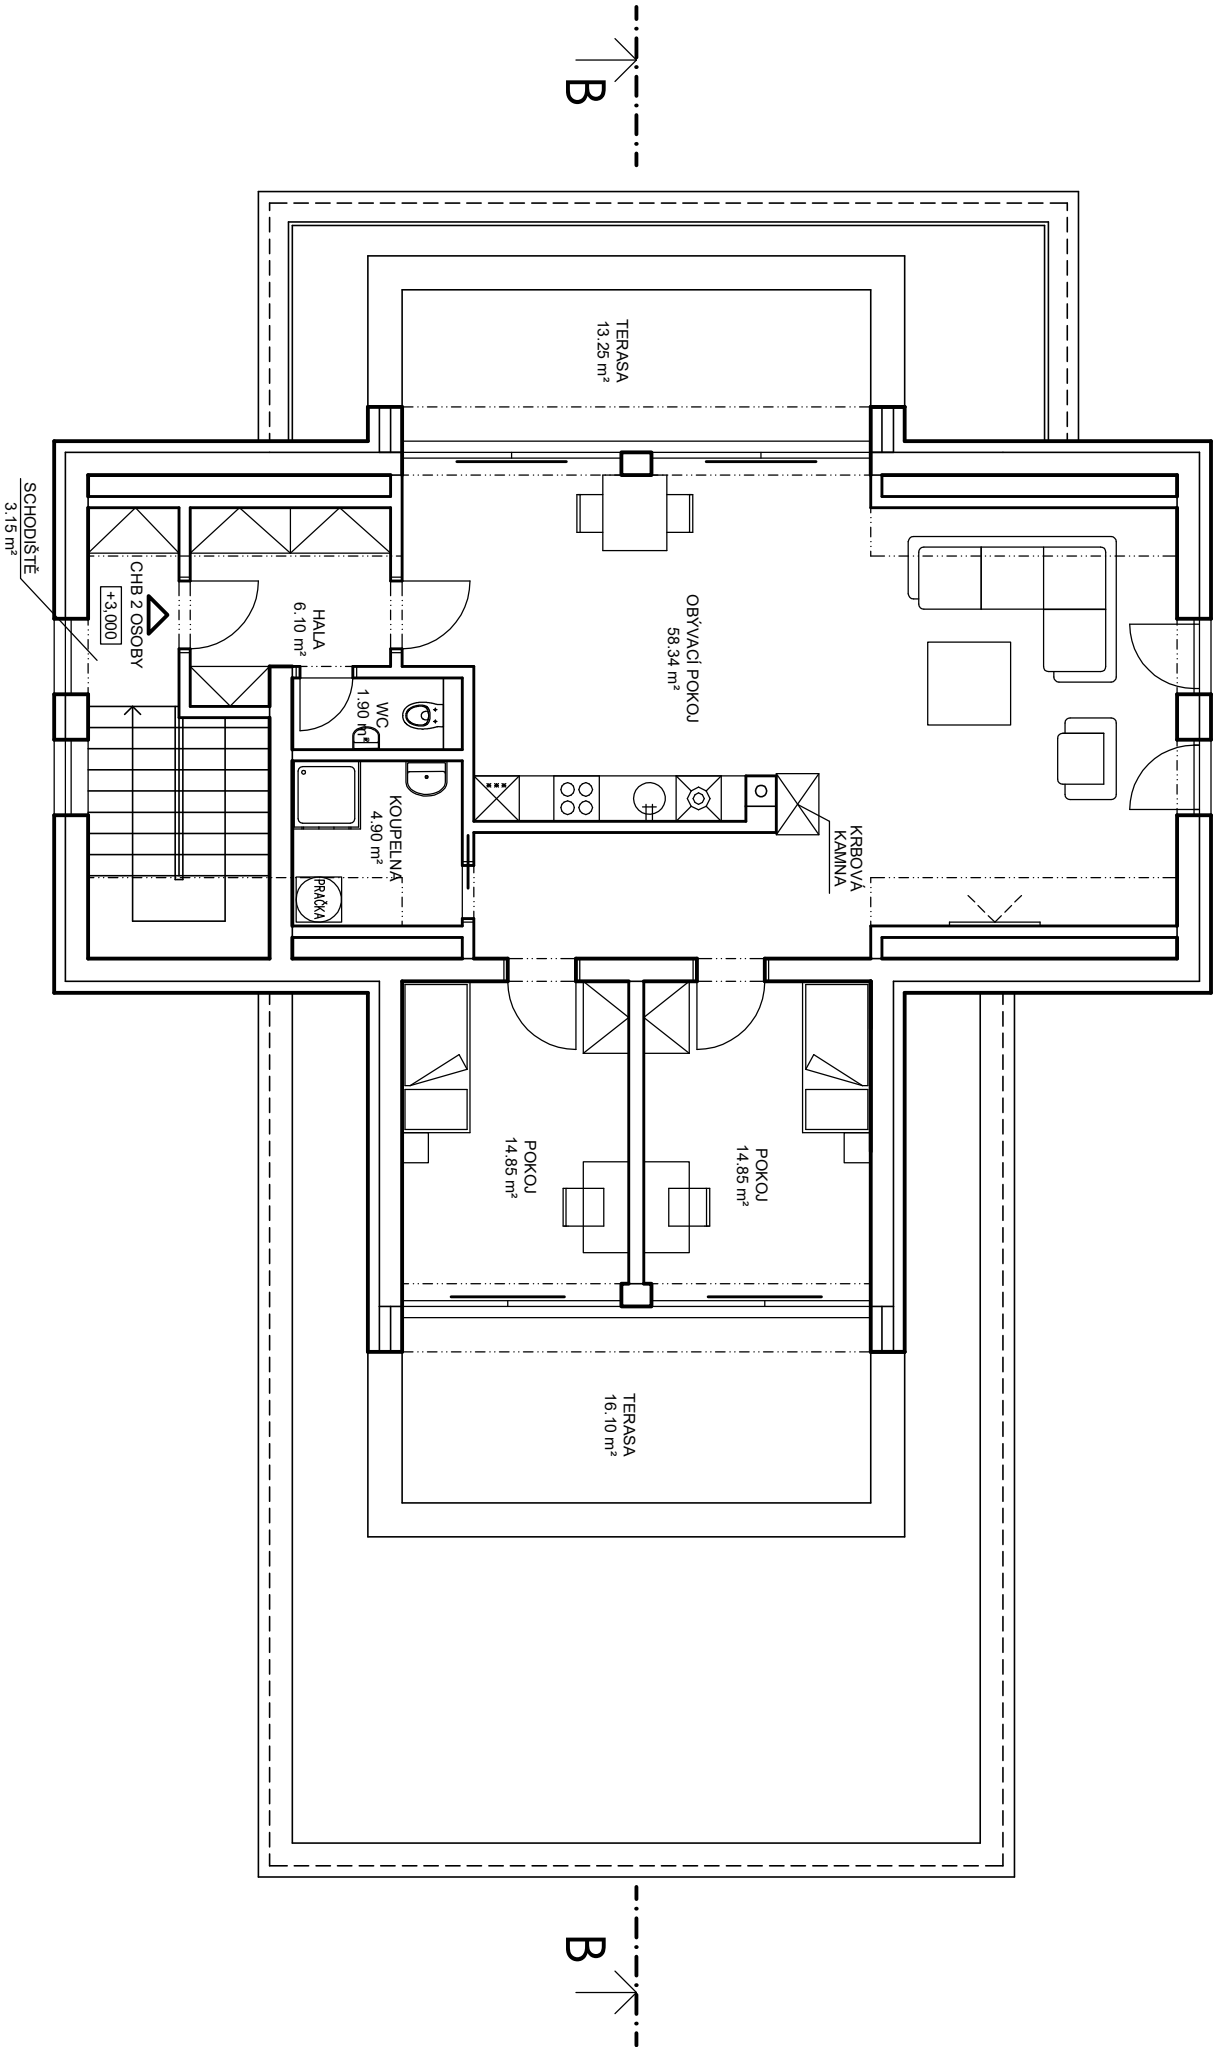

PROJEKTANT		AUTORIZOVANÝ ARCHITEKT		ING.ARCH.PETR HOLUB	
 ARTPROJEKT Jihlava spol. s r.o., Mlýnské náměstí 11, 586 01 Jihlava		VEDOUČÍ PROJEKTANT		ING.ARCH.PETR HOLUB	
		VYPRACOVAL		JIRÍ NAVRÁTIL	
INVESTOR	AKCE	TRANSFORMACE DOMOVA ČERNOVICE-LIDMAŇ-ČERNOVICE STAVEBNÍ ZÁMĚR			
KRAJ VYSOČINA, Žitkova 57, Jihlava 586 01					
STUPEŇ PD		INV. ZÁMĚR		ZAKÁZKOVÉ ČÍSLO	
				08-23-SZ	
STAVEBNÍ OBJEKT	PROJESE	MĚŘÍTKO	FORMÁT	NÁZEV VÝKRESU	ČÍSLO VÝKRESU
SO 02	STAVEBNÍ ČÁST	1:100	2xA4	2. NADZEMNÍ PODLAŽÍ	105