


SCHÉMATICKÝ ŘEZ B-B

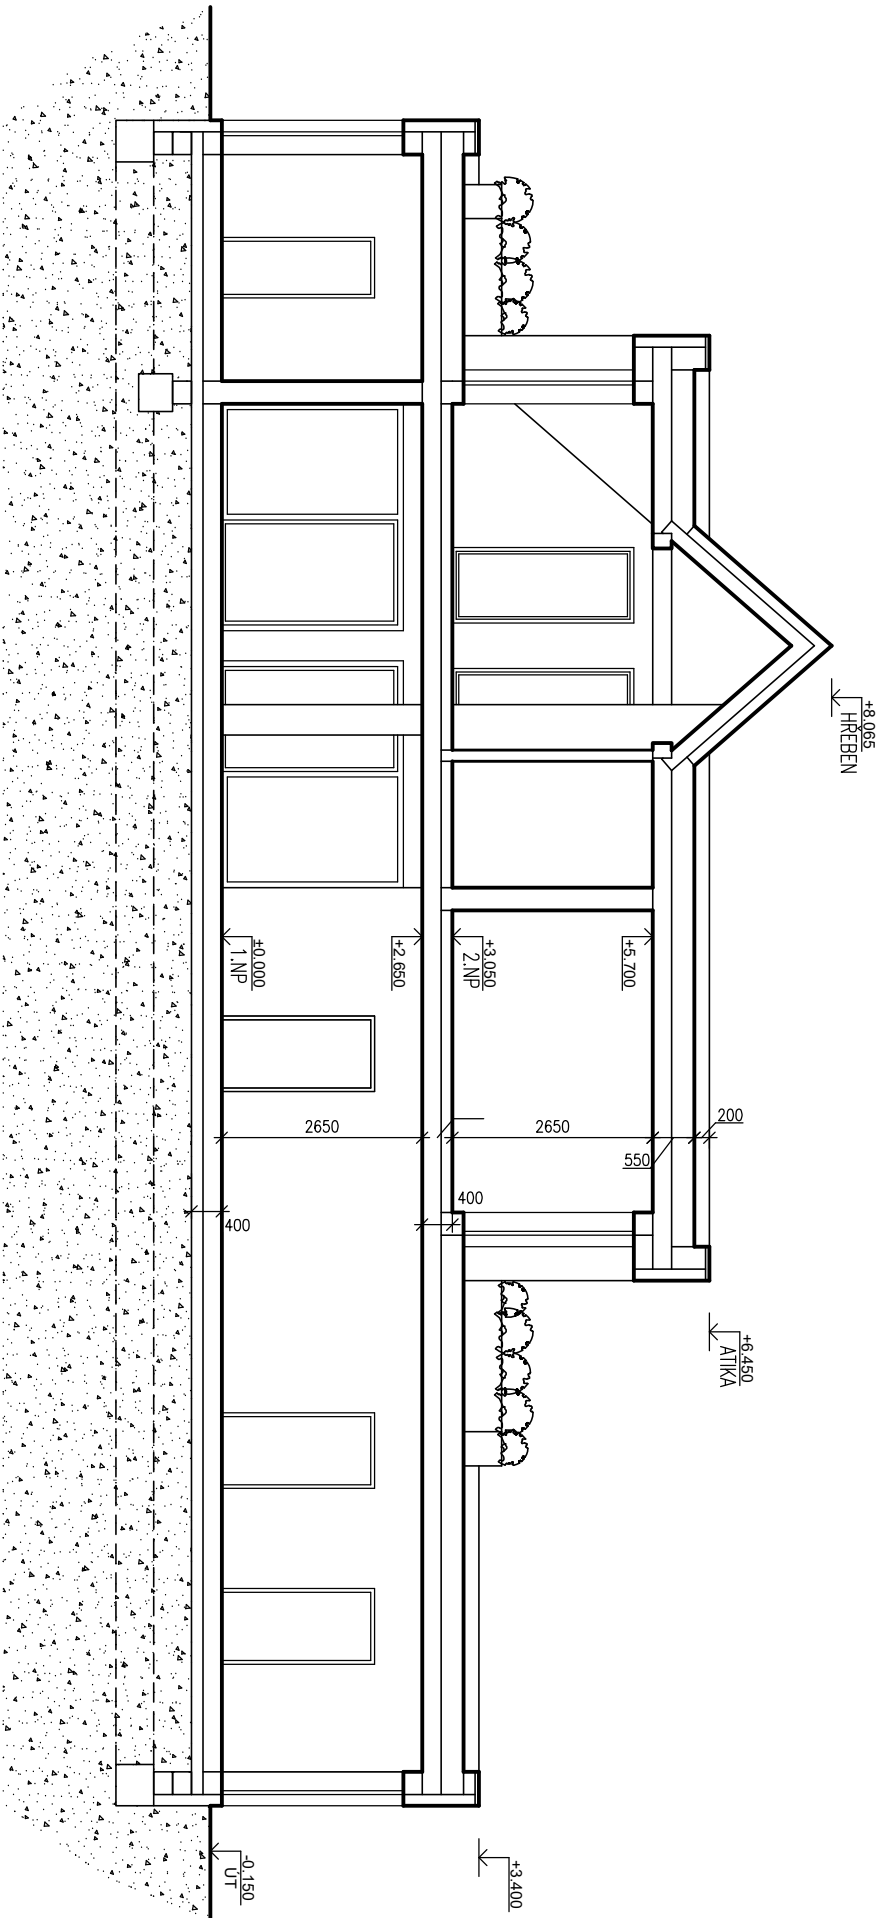

PROJEKTANT <b>ARTPROJEKT</b> Jihlava spol.s r.o. Mlýnské náměstí 11, 586 01 Jihlava				AUTORIZOVANÝ ARCHITEKT ING.ARCH.PETR HOLUB	
INVESTOR KRAJ VYSOČINA, ŽIZKOVA 57, JHLAVA 586 01				VEDOUcí PROJEKTANT ING.ARCH.PETR HOLUB	
AKCE TRANSFORMACE DOMOVA ČERNOVICE-LIDMAŇ-ČERNOVICE STAVEBNÍ ZÁMĚR				VYPRACOVAL JIŘÍ NAVRÁTIL	
STAVEBNÍ OBJEKT STAVEBNÍ ČÁST		PROFESE STAVEBNÍ ČÁST		MĚŘÍTKO 1:100	FORMÁT 2xA4
SO 02		STAVEBNÍ ČÁST		ZAKÁZKOVÉ ČÍSLO 08-23-SZ	DATUM 05/2023
				NÁZEV VÝKRESU ŘEZ B-B	ČÍSLO VÝKRESU 106