

VZOROVÝ PŘÍČNÝ ŘEZ ULOŽENÍ KANALIZAČNÍHO POTRUBÍ

ZPEVNĚNÁ PLOCHA
SKLADBA NENÍ SOUČÁSTÍ PD
OBJEKTU IO-05


VYTĚŽENÁ ZEMINA HUTNĚNÁ
PO VRSTVÁCH MAX. 250 MM

ZHUTNĚNÝ OBSYP POTRUBÍ
ŠTĚRKODRŤ FR. 8 – 16

LOŽE POD POTRUBÍ
ŠTĚRKODRŤ FR. 0 – 16

KANALIZAČNÍ POTRUBÍ

PVC KG–SYSTÉM
SN4 d110x3,2
SN8 d160x4,7

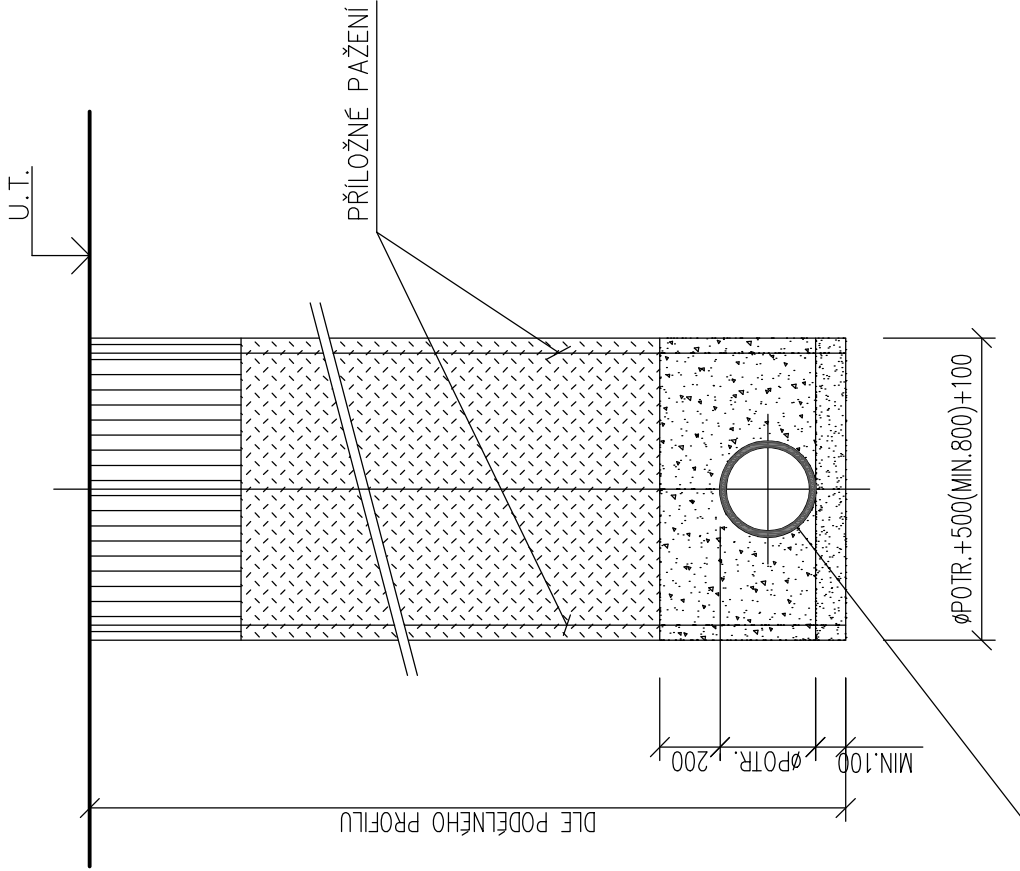

POZNÁMKA: PAŽENÍ OD HLOUBKY VÝKOPU 1,30 M
PŘESNÉ HLOUBKY ULOŽENÍ viz. PODÉLNÉ PROFILY KANALIZACE

NEJMENŠÍ ŠÍŘKA RÝHY DLE HLOUBKY RÝHY

HLOUBKA RÝHY (M)	NEJMENŠÍ ŠÍŘKA RÝHY (M)
< 1,00	NEVYŽADUJE SE
≥ 1,00 ≤ 1,75	0,80
> 1,75 ≤ 4,00	0,90
> 4,00	1,00

NEJMENŠÍ ŠÍŘKA RÝHY V ZÁVISLOSTI NA DN

DN	NEJMENŠÍ ŠÍŘKA ZAPÁŽENÉ RÝHY (M)
≤ 225	NEVYŽADUJE SE
>225 až ≤350	ØD + 0,40
>350 až ≤700	ØD + 0,50
>700 až ≤1200	ØD + 0,85
> 1200	ØD + 1,00

k.ú. HORNÍ CEREKEV (642681)

0	06/2015	PRVNÍ VYDÁNÍ	ING.HUŠKOVÁ	VACEK	ING.RYBÁŘ
ČÍSLO	DATUM	POPIS ZMĚN	VYPRACOVAL	ZODP. PROJEKTANT	AUTOR

INVESTOR: Krajská správa a údržba silnic Vysočiny, příspěvková organizace Kosovská 1122/16 586 01 Jhlava	PROJEKTANT ČÁSTI: PC PROJEKT CENTRUM NOVA S.R.O.	GENERÁLNÍ PROJEKTANT: PC PROJEKT CENTRUM NOVA S.R.O.
MÍSTO STAVBY: HORNÍ CEREKEV	VYPRACOVAL: ING.HUŠKOVÁ	AUTOR: ING.RYBÁŘ
STAVEBNÍ ÚŘAD: HORNÍ CEREKEV	ZODP.PROJEKTANT: VACEK	ARCH. NÁVRH: PC NOVA s.r.o.
NÁZEV AKCE: NOVOSTAVBA GARÁŽÍ A PŘÍSTŘEŠKU NA POSYPOVÝ MATERIÁL V AREÁLU KSUSV V HORNÍ CEREKVI		
OBJEKT: IO-02: Areálová kanalizace	ČÁST: -	FORMÁT: 2/A4
		DATUM: 06./2015
		STUPEŇ PD: DÚR+DSP+DPS
		Č. ZAKÁZKY: 15-065
		MĚŘÍTKO: 1:25
		SOUBOR: 02_03_REZ_KAN.dwg
OBSAH:	Č. VÝKRESU: 02.03 Č. PARÉ	
DOKUMENTACI LZE POUŽÍVAT POUZE VE SMYSLU PŘÍSLUŠNÉ SMLOUVY O DÍLO. VÝKRES ČI JEHO ČÁST MUŽE BÝT KOPIROVÁN NEBO JINÝM ZPŮSOBEM ROZŠÍŘOVÁN POUZE PO PŘEDCHOZÍM SOUHLASU AUTORA		