ROZVADĚČ RA1

OCELOPLECHOVÁ ROZVODNICE NA OMÍTKU
4/96 MODULŮ, IP54

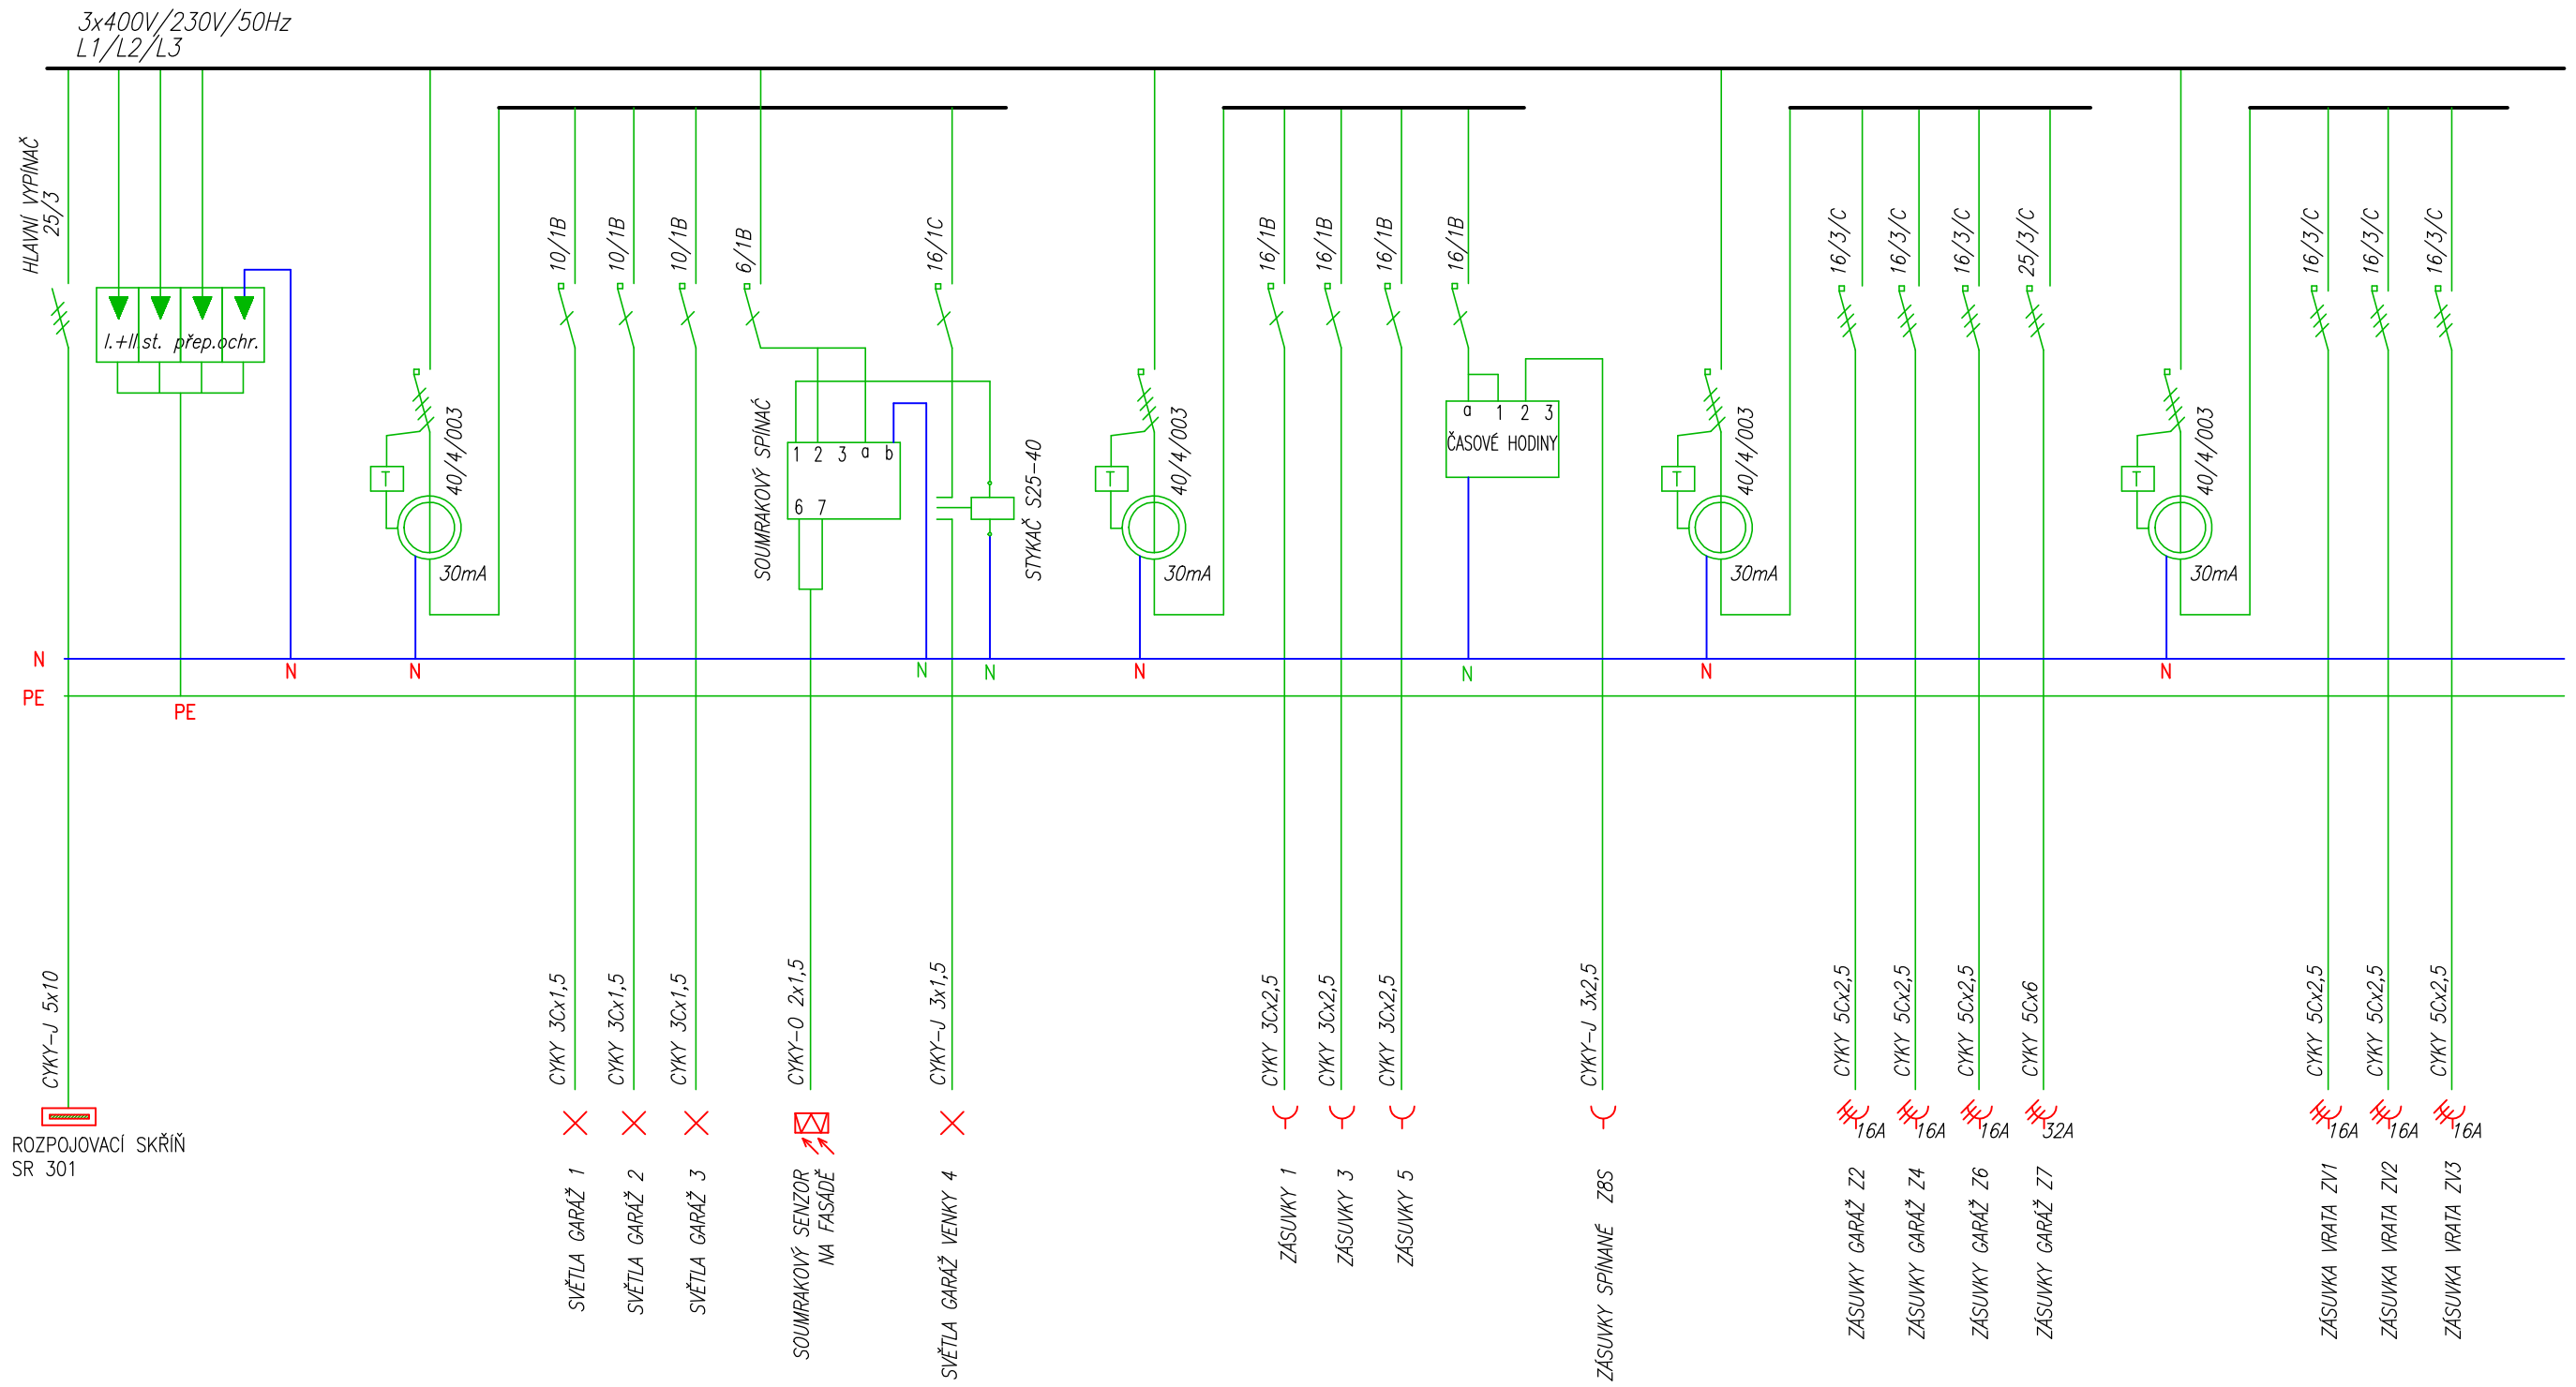

k.ú. HORNÍ CEREKEV (642681)

0	06/2015	PRVNÍ VYDÁNÍ	ING.RATAJ	ING.RYBÁŘ	ING.RYBÁŘ
ČÍSLO	DATUM	POPIS ZMĚN	VYPRACOVAL	ZODP. PROJEKTANT	AUTOR

INVESTOR:
Krajská správa a údržba silnic Vysočiny,
příspěvková organizace
Kosovská 1122/16
586 01 Jihlava

PROJEKTANT ČÁSTI:
PC PROJEKT CENTRUM NOVA S.R.O.

GENERÁLNÍ PROJEKTANT:
PC PROJEKT CENTRUM NOVA S.R.O.

MÍSTO STAVBY:	HORNÍ CEREKEV	VYPRACOVAL:	ING.RATAJ	AUTOR:	ING.RYBÁŘ
STAVEBNÍ ÚŘAD:	HORNÍ CEREKEV	ZODP.PROJEKTANT:	ING.RYBÁŘ	ARCH. NÁVRH:	PC NOVA s.r.o.

NÁZEV AKCE:
NOVOSTAVBA GARÁŽÍ (3ks) A PŘÍSTŘEŠKU
NA POSYPOVÝ MATERIÁL
V AREÁLU KSÚSV V HORNÍ CEREKVI

FORMÁT:	3/A4
DATUM:	06/2015
STUPEŇ PD:	DÚR+DSP+DPS
Č. ZAKÁZKY:	15-065
MĚŘÍTKO:	–

OBJEKT:
SO-01: Garáže

ČÁST:
D.1.4 Technika prostředí staveb
d) Zařízení silnoproudé elektrotechniky, včetně bleskosvodu

OBSAH:
ROZVADĚČ RA1

Č.VÝKRESU:	Č. PARÉ
1.4.3.3	

DOKUMENTACI LZE POUŽÍVAT POUZE VE SMYSLU PŘÍSLUŠNÉ SMLOUVY O DÍLO. VÝKRES ČI JEHO ČÁST MŮŽE BÝT KOPÍROVÁN NEBO JINÝM ZPŮSOBEM ROZŠÍŘOVÁN POUZE PO PŘEDCHOZÍM SOUHLASU AUTORA