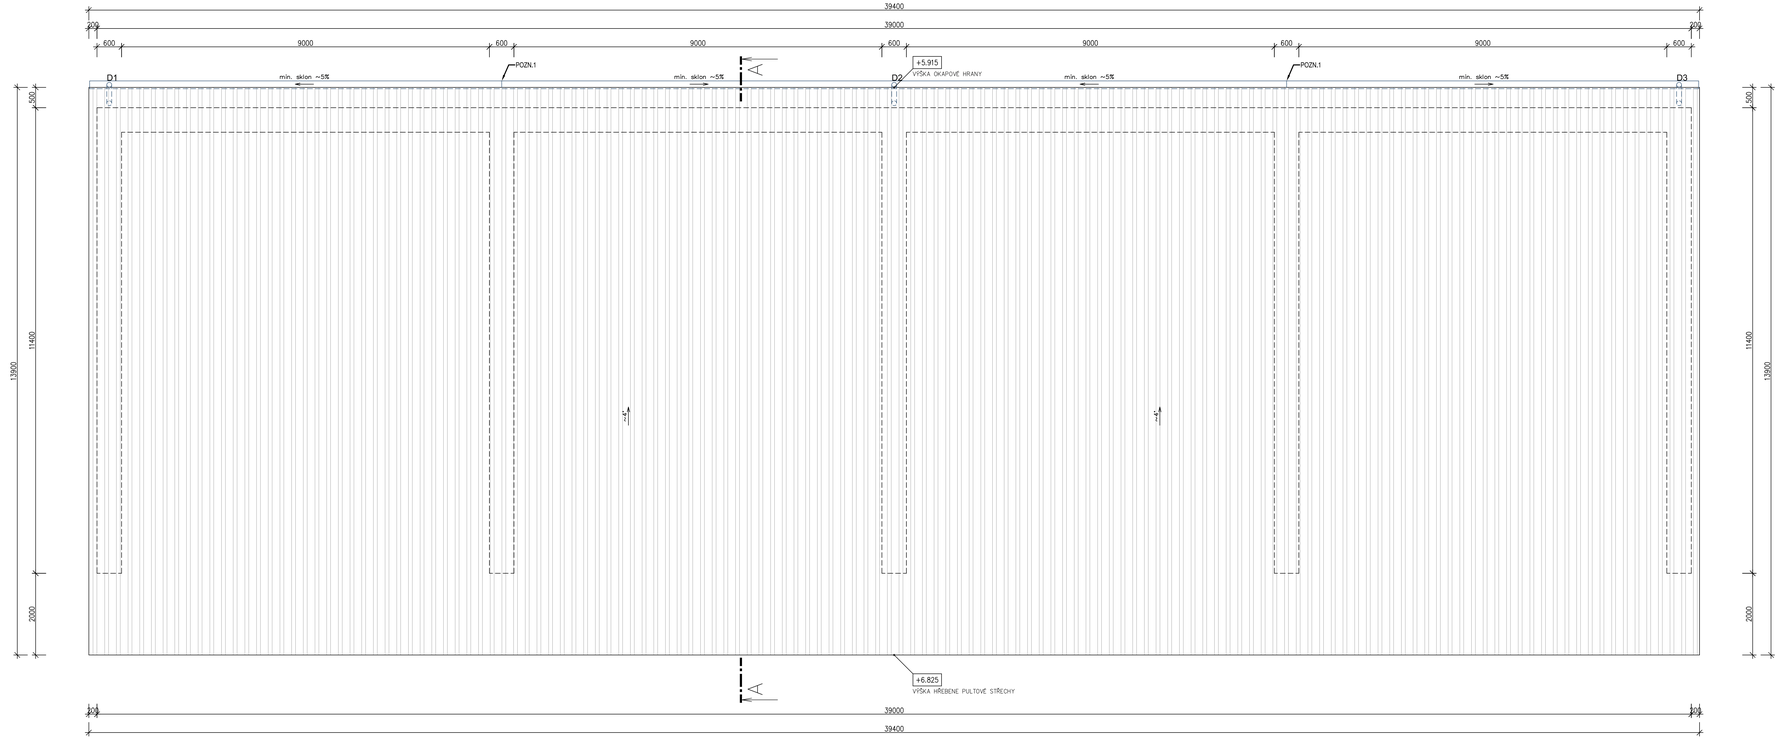

POZNÁMKY

POZN.1 OKAPOVÉ ŽLABY, RESP. DEŠŤOVÉ SVODY JSOU NAVRŽENY Z POZINKOVANÉHO OCELOVÉHO PLECHU S POVRCHOVOU ÚPRAVOU "HB POLYESTER"
- ø OKAPOVÝCH ŽLABŮ 166mm; R.Š.= 330mm
- ø DEŠŤOVÝCH SVODŮ 100mm; R.Š.= 330mm
- PŘI MONTÁŽI OKAPOVÉHO SYSTÉMU NUTNO DODRŽOVAT VEŠKERÉ POKYNY A ZÁSADY VÝROBCE, VČETNĚ DODRŽENÍ PLATNÝCH ČSN

!! POZOR !!
- PŘI POKLÁDÁNÍ STŘEŠNÍ KRYTINY NUTNO DBÁT VEŠKERÝCH POKYNŮ VÝROBCE
- VEŠKERÉ KLEMPÍŘSKÉ PRVKY BUDOU V PROVEDENÍ Z POZINKOVANÉHO OCELOVÉHO PLECHU S POVRCHOVOU ÚPRAVOU POLYESTEROVÝM LAKEM V ODSTÍNU DLE POŽADAVKŮ INVESTORA
- VEŠKERÉ PROSTUPY STŘEŠNÍ KRYTINOU NUTNO OPATŘIT SYSTÉMOVÝM KLEMPÍŘSKÝMI PRVKY
- VEŠKERÉ OCELOVÉ PRVKY NUTNO OPATŘIT PŘED OSAZENÍM OCHRANNÝM ANTIKOROZNÍM NÁTĚRY
- PŘI ZDĚNÍ SYSTÉMOVÝCH BLOKŮ RIEDER NUTNO DODRŽOVAT TECHNICKÉ A MONTÁŽNÍ PODMÍNKY STANOVENÉ VÝROBCEM

!!! POZOR !!! PŘED ZAHÁJENÍM VÝKOPOVÝCH PRACÍ NUTNO VYTÝČIT STÁVAJÍCÍ INŽENÝRSKÉ SÍTĚ V ŘEŠENÉM OZEMÍ !!! POZOR !!!
- VEŠKERÉ VÝKOPY BUDOU ZABEZPEČENY VÝSTRAŽNÝM CEDULEMI, RESP. OHRANIČENÍM BRÁNOU VSTUPU NEPOVOLANÝM OSOBÁM
- PŘED ZAHÁJENÍM STAVEBNÍCH PRACÍ BUDOU PROSTORY AREÁLU VYKLIZENY OD TECHNICKÉHO VYBAVENÍ, ŠTĚRKU

LEGENDA MATERIÁLŮ

NOVĚ NAVRŽENÉ KONSTRUKCE

D1-D3 NOVĚ NAVRŽENÉ DEŠŤOVÉ SVODY ø100mm – PROVEDENÍ DLE PLATNÝCH ČSN Z POZINKOVANÉHO POPLASTOVANÉHO PLECHU

FIX =+100,000 – HORNÍ HRANA OPĚRNÉ STĚNY STÁVAJÍCÍ NAKLÁDACÍ RAMPY
±0,000 =+98,93 – GROVEŇ ČISTÉ PODLAHY V 1.NP NAVRHOVANÉHO OBJEKTU SO-02

k.ú. HORNÍ CEREKEV (642681)

ČÍSLO	DATUM	POPIS ZMĚN	VYPRACOVAL	ZODP. PROJEKTANT	AUTOR
0	06/2015	PRVNÍ VYDÁNÍ	VALENTA	ING.RYBÁŘ	ING.RYBÁŘ

INVESTOR: Krajská správa a údržba silnic Vysočiny, příspěvková organizace, Kosovská 1122/16, 586 01 Jihlava		PROJEKTANT ČÁSTI: PC PROJEKT CENTRUM NOVA S.R.O.		OZNAČUJE PROJEKTANT: PC PROJEKT CENTRUM NOVA S.R.O.	
MÍSTO STAVBY:	HORNÍ CEREKEV	VYPRACOVAL:	VALENTA	AUTOR:	ING.RYBÁŘ
STAVEBNÍ ÚŘAD:	HORNÍ CEREKEV	ZODP.PROJEKTANT:	ING.RYBÁŘ	ARCH. NÁVRH:	PC NOVA s.r.o.
NÁZEV AKCE: NOVOSTAVBA GARÁŽÍ (3ks) A PŘÍSTŘEŠKU NA POSYPOVÝ MATERIÁL V AREÁLU KSÚSV V HORNÍ CEREKVI				FORMÁT:	12/A4
				DATUM:	06/2015
				STUPEŇ PD:	DÚR+DSP+DPS
				Č. ZAKÁZKY:	15–065
OBJEKT: SO-02: Přístřešek na posypový materiál		ČÁST: D.2.1 Architektonicko - stavební řešení		MĚŘÍTKO:	1:50
				SOUBOR:	---
OBSAH: PŮDORYS STŘECHY				Č.VÝKRESU: 1.2.3	Č. PARE

DOKUMENTACI LZE POUŽÍVAT POUZE VE SMYSLU PŘÍSLUŠNÉ SMLOUVY O DÍLO. VÝKRES ČI JEHO ČÁST MŮŽE BÝT KOPÍROVÁN NEBO JINÝM ZPŮSOBEM ROZŠIŘOVÁN POUZE PO PŘEDCHOZÍM SOUHLASU AUTORA