PŮDORYS

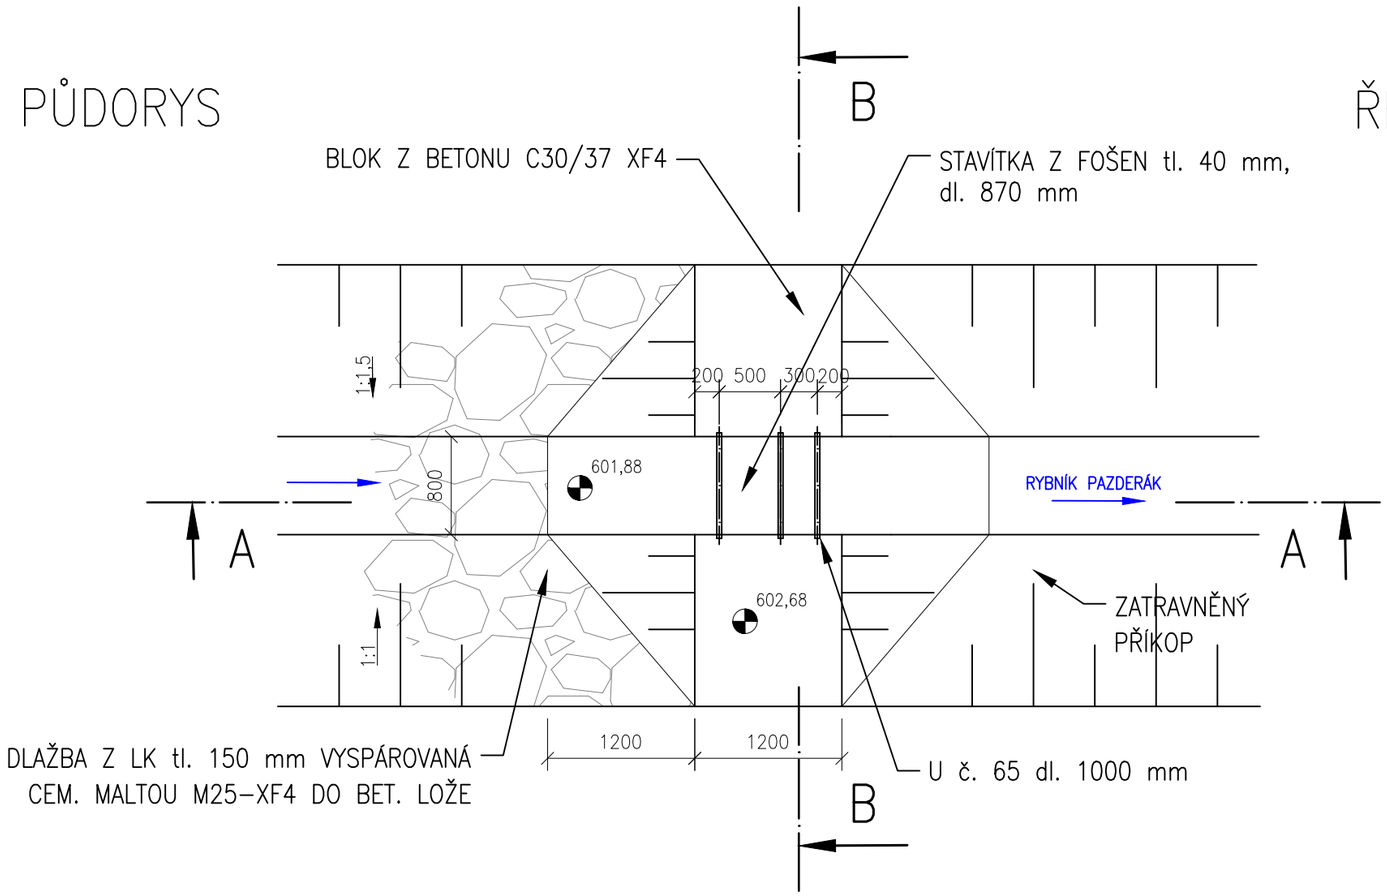

ŘEZ B–B

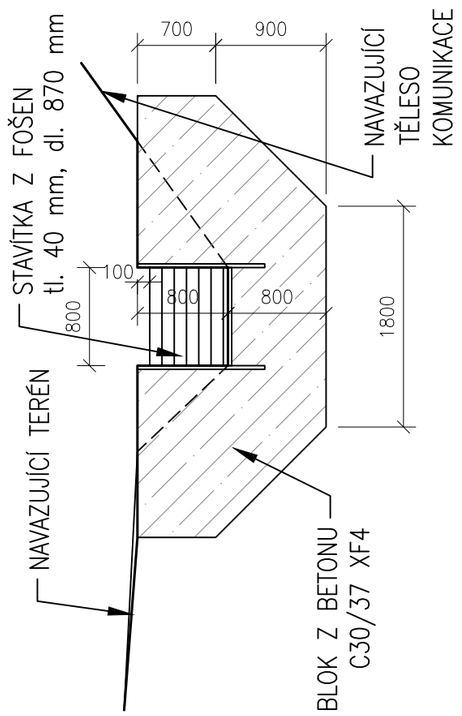

ŘEZ A–A

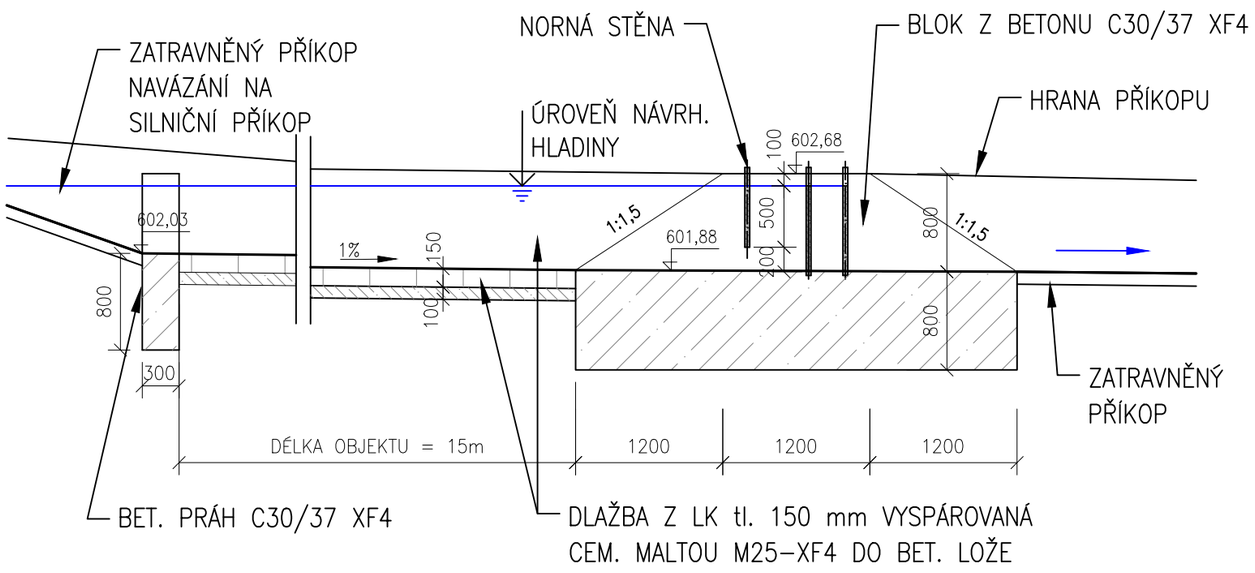

B. Stavební část

Souřadnicový systém JTSK

Výškový systém Bpv

PUDIS

projektová, průzkumná a konzultační společnost

PUDIS a.s., Nad Vodovodem 2/3258, 100 31 Praha 10

tel.: +420 274 776 645, fax: +420 274 778 656, www.pudis.cz, info@pudis.cz

Vypracoval: Ing. Tomáš Vrzák	Hlavní inženýr projektu: Ing. Michal Turek	Investor: Kraj Vysočina, Žižkova 57, 587 33 Jihlava
	Výrobní ředitel: Ing. Jan Vlček	
Odpovědný projektant: Ing. Gabriela Matznerová	Ředitel společnosti: Ing. Martin Höfler	
Číslo zakázky: D–16–061	Datum: 06/2019	

Akce: II/128 Pacov – Lukavec, 1. stavba	Měřítko: 1:50	Formát: 2x A4
	Stupeň: PDPS	Souprava:
Příloha: SO 101 Rekonstrukce silnice II/128 V KM 4,540 – KM 8,238 OBJEKT NORNÉ STĚNY	Číslo přílohy: 7.	