


NAVAZUJÍCÍ STAVBA  
OBCHVATU LUKAVCE

SEZNAM STAVEBNÍCH OBJEKTŮ:

- SO 001 Příprava území a zařízení staveniště
- SO 101 Rekonstrukce silnice II/128 v km 4,540 – km 8,238
- SO 111 Úpravy stávajících sjezdů
- SO 181 DIO
- SO 186 Opravy stávajících komunikací
- SO 191 Trvalé dopravní značení
- SO 301 Náhrada stávající studny v km 0,230 SO 101
- SO 401 Úprava venkovního vedení 1x22kV – E.ON Distribuce v km 0,275 SO 101
- SO 451 Rezervní kabelové chráničky krajské optické sítě ROWANET v km 0,007 SO 101
- SO 801 Vegetační úpravy
- SO 831 Rekultivace stáv. komunikací a ploch dočasného zaboru

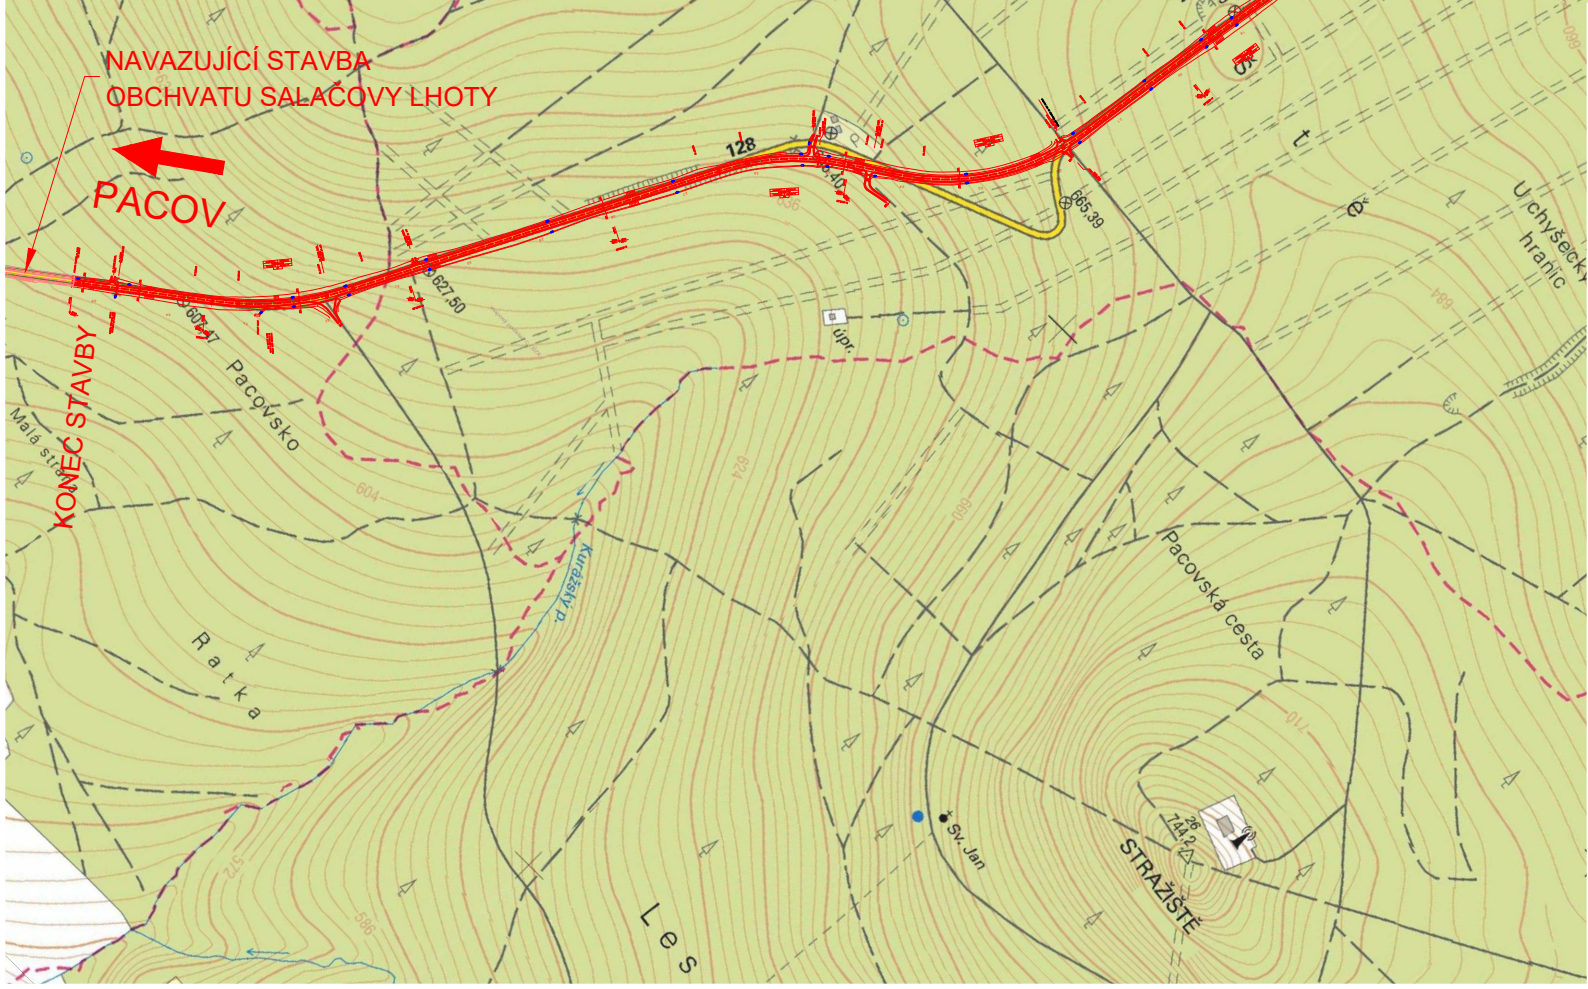

Souřadnicový systém JTSK

Výškový systém Bpv

|  |  |  |
|--|--|--|
|  <b>projektová, průzkumná a konzultační společnost</b><br>PUDIS a.s., Nad Vodovodem 2/3258, 100 31 Praha 10<br>tel.: +420 274 776 645, fax: +420 274 778 656, <a href="http://www.pudis.cz">www.pudis.cz</a> , <a href="mailto:info@pudis.cz">info@pudis.cz</a> |  |  |
| Vypracoval:<br>Bc. Lucie Malinská  | Hlavní inženýr projektu:<br>Ing. Michal Turek<br>Výrobní ředitel:<br>Ing. Jan Vlček<br>Ředitel společnosti:<br>Ing. Martin Höfler<br>Datum:<br>09/2017 | Investor:<br>Kraj Vysočina<br>Žižkova 57<br>587 33 Jihlava |
| Odpovědný projektant:<br>Ing. Michal Turek   | Číslo zakázky:<br>D-16-061   |  |
| Akce:<br>II/128 Pacov – Lukavec, 1. stavba   |  | Měřítko:<br>1:10 000<br>Stupeň:<br>DUR                     |
| Příloha:<br>SITUAČNÍ VÝKRES ŠIRŠÍCH VZTAHŮ   |  | Formát:<br>2 x A4<br>Souprava:<br>C.1                      |