


most km 0,56533

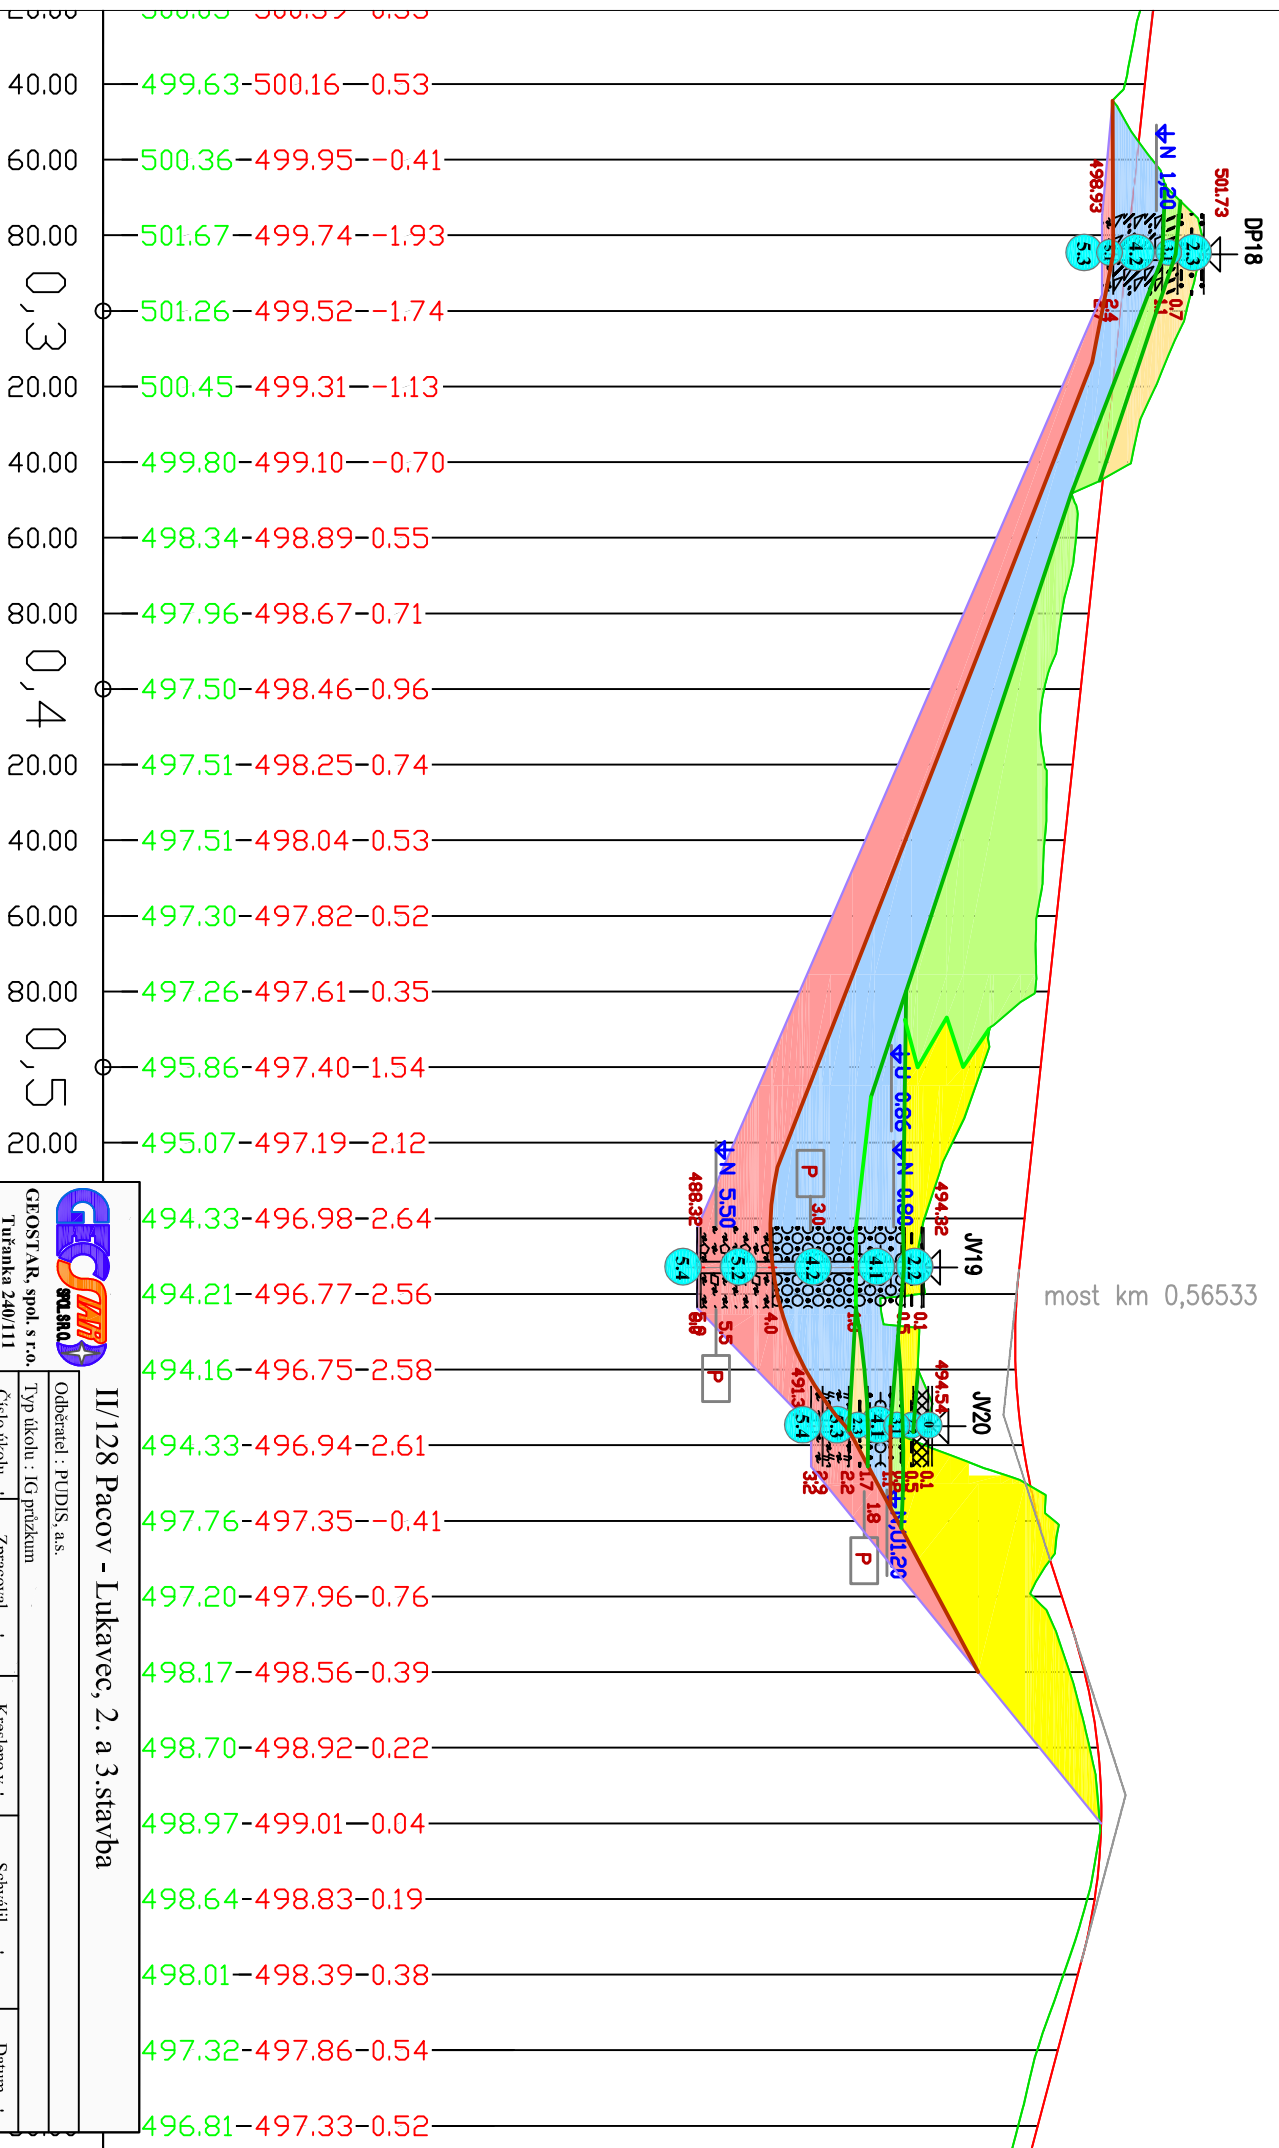

0,24-0,34 - zřez, max. hl. 2m
vodní režim - velmi nepříznivý

úsek 0,34-0,610 - nřsyp, max. výška 3,0m



GEOSTAR, spol. s r.o.
Tuřanka 240/111
627 00 Brno

II/128 Pacov - Lukavec, 2. a 3. stavba

Odběratel : PUDIS, a.s.

Typ úkolu : IG průzkum

Číslo úkolu : G00717

Zpracoval : Mgr. V. Popelářová

Kresleno v : AutoCAD

Schválil : Mgr. P. Mazáč

Datum : 6.3.2017

PODÉLNÝ IG ŘEZ - km 0,240 - 0,700

Měřítko : 1:2000 / 1:200

Číslo přílohy : 2.3.1