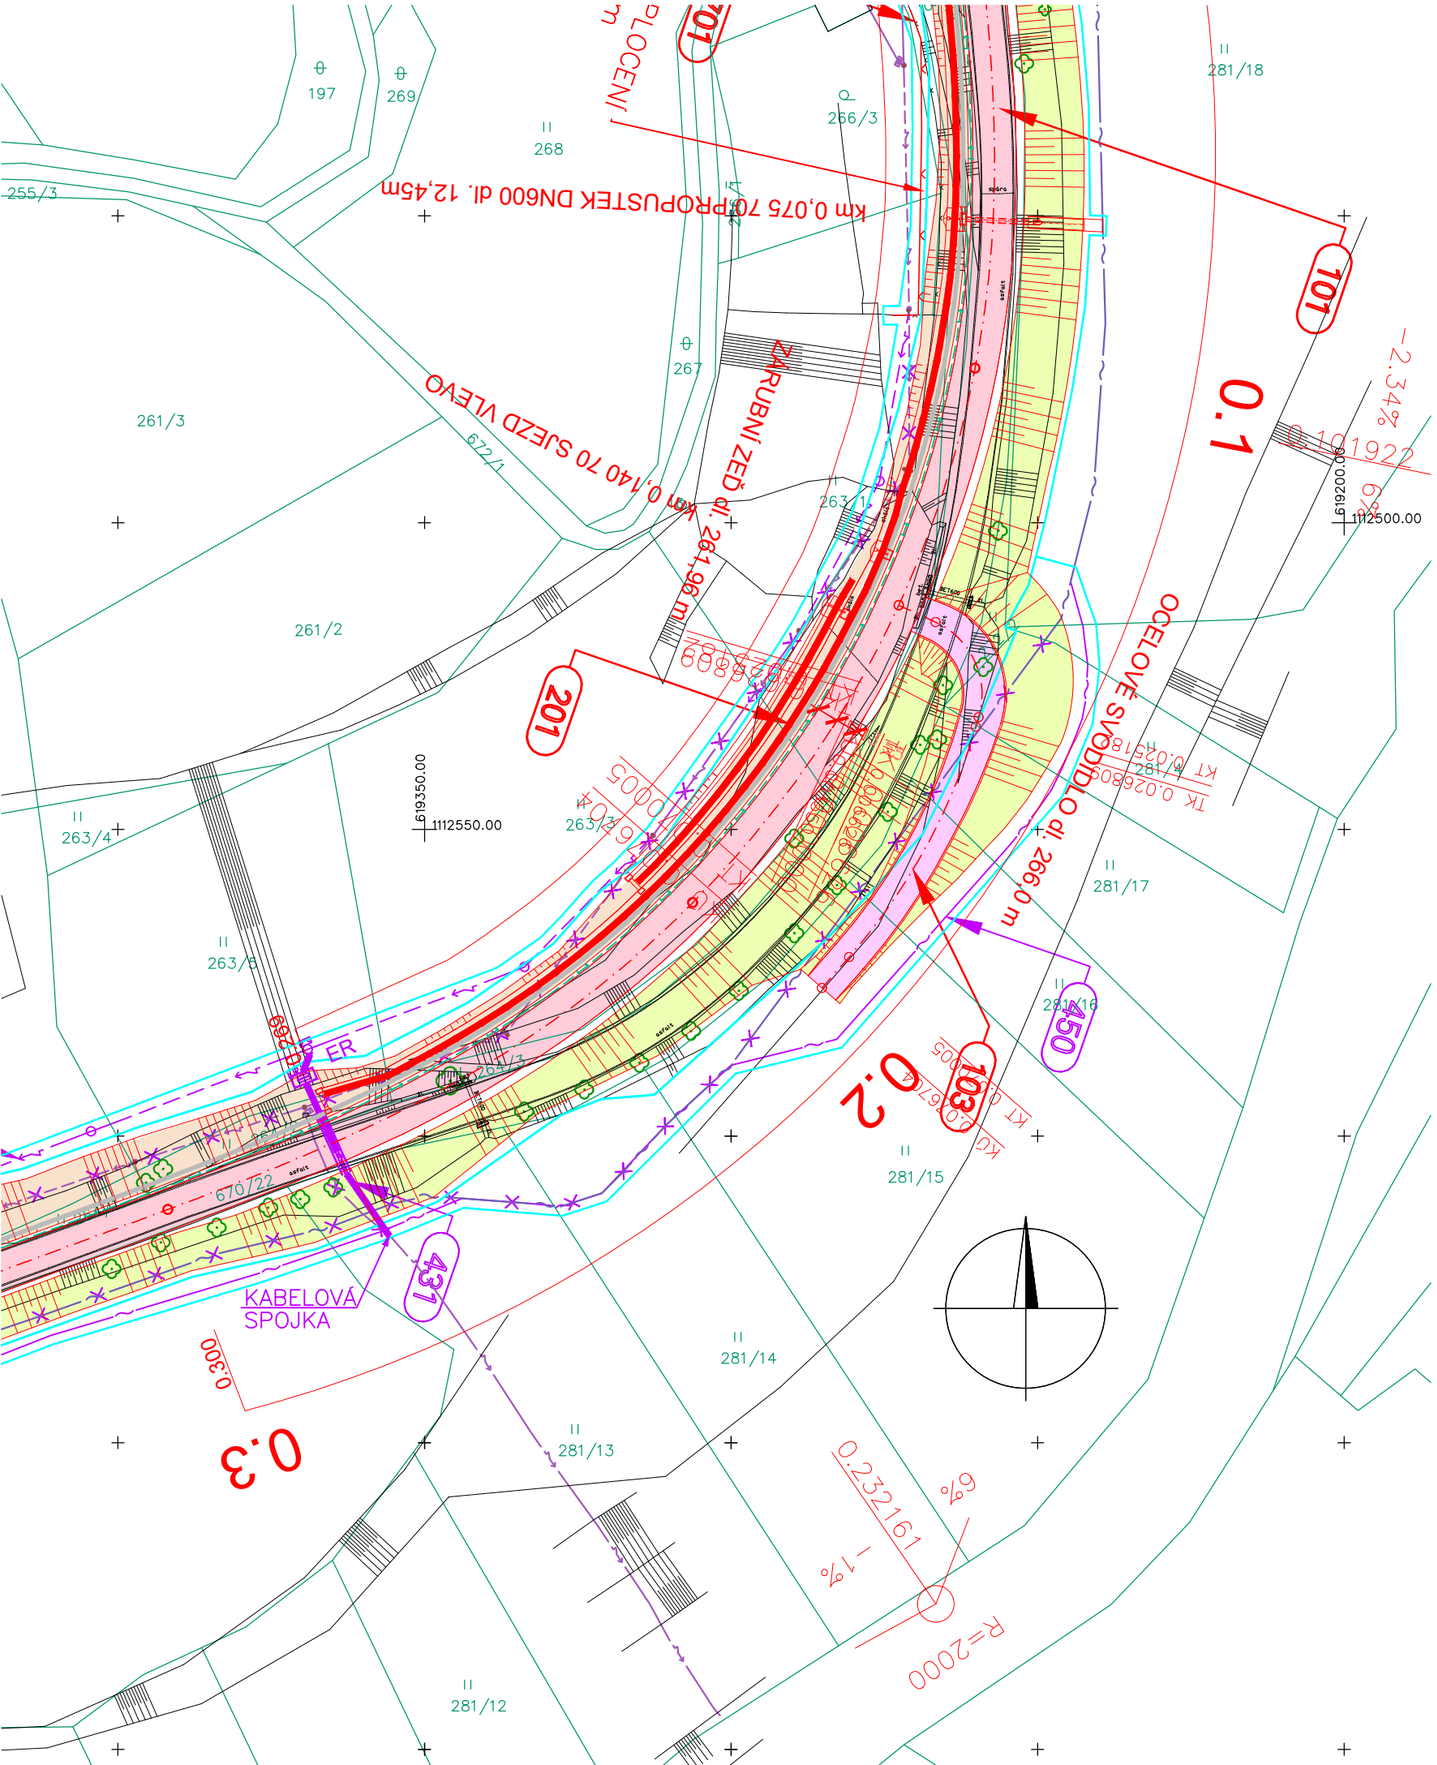

LEGENDA:

- ST?VAJ?C? PODZEMN? VEDEN? NN
- RU?EN? PODZEMN? VEDEN? NN
- PěELOŮEN? PODZEMN? VEDEN? NN
- NOV? CHR?NI?KA
- ER — NOV? ELEKTROM?ROV? ROZV?D??
- NOV? DěEV?N? STOŮ?R (SO430)
- TRVAL? Z?BOR
- DO?ASN? Z?BOR

ROZVODNÁ SOUSTAVA VN : 3x230/400V, 50Hz / TN

OCHRANA PŘED ÚEP : DLE PNE 33 0000-1 ED. 6

PŘI KŘÍŽENÍ A SOUBĚHU INŽ. SÍTÍ DODRŽOVAT ČSN 73 6005

VEŠKERÉ STÁV. INŽ. SÍTĚ VYTYČIT V PŘEDSTIHU, VÝKOPOVÉ PRÁCE V JEJICH BLÍZKOSTI PROVÁDĚT POUZE RUČNĚ

PDPS

Souřadnicový systém S-JTSK, Výškový systém Bpv

VYPRACOVAL	DATUM	ÚČEL	MĚŘÍTKO	
ING. MASAŘÍK	SRPEN 2024	PDPS	1:1000	HBH projekt
NÁZEV VÝKRESU: SO431 – SITUACE			ČÍSLO VÝKRESU: 2	

Projektová kancelář pro dopravní a inženýrské stavby
Kabátníkova 5, 602 00 BRNO