



SEZNAM PŘÍLOH:

- 1. Schema výztuže základu
- 2. Schema výztuže římsy
- 3. Schema svislého žebra






B
201

PDPS

<div>Kraj Vysočina Žižkova 1882/57, 587 33 Jihlava</div> <div>II/357 Dalečín - Unčín, 1. etapa - aktualizace PDPS</div>	<div> Kraj Vysočina</div>
---	--


<div>GENERÁLNÍ PROJEKTANT: HBH Projekt spol. s r.o. Kabátňíkova 5, 602 00 Brno</div>	<div> Projektová kancelář pro dopravní a inženýrské stavby Kabátňíkova 5, 602 00 BRNO</div>	<div>Č. ZAKÁZKY 2024/0326</div>
--	--	-------------------------------------

SOUŘAD. SYSTÉM: S–JTSK
VÝŠKOVÝ SYSTÉM: B.p.v.

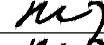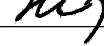VEDOUČÍ PROJEKTANT	ING. KRAJČA		<div> Projektová kancelář pro dopravní a inženýrské stavby Kabátňíkova 5, 602 00 BRNO</div>	
ZODPOVĚDNÝ PROJEKTANT	ING. HLAVATÝ			
VYPRACOVAL	ING. HLAVATÝ			
KRESLIL				
KONTOLOVAL	ING. SOUČKOVÁ			
KRAJ: KRAJ VYSOČINA	KÚ: DALEČÍN, UNČÍN	DATUM	SRPEN 2024	
NÁZEV AKCE SO 201 – ZÁRUBNÍ ZEĎ V KM 0,000 – 0,270 B – STAVEBNÍ ČÁST			FORMÁT	
			MĚŘÍTKO	
			ÚČEL	PDPS
			ČÍS. ZAKÁZKY	2024/0326
			ARCHIVNÍ ČÍS.	
NÁZEV VÝKRESU SCHEMA VÝZTUŽÍ			ČÍS. SOUPRAVY	ČÍS. VÝKRESU 6

SCHEMA VÝZTUŽE ZÁKLADU


PŘÍČNÝ ŘEZ 1:10

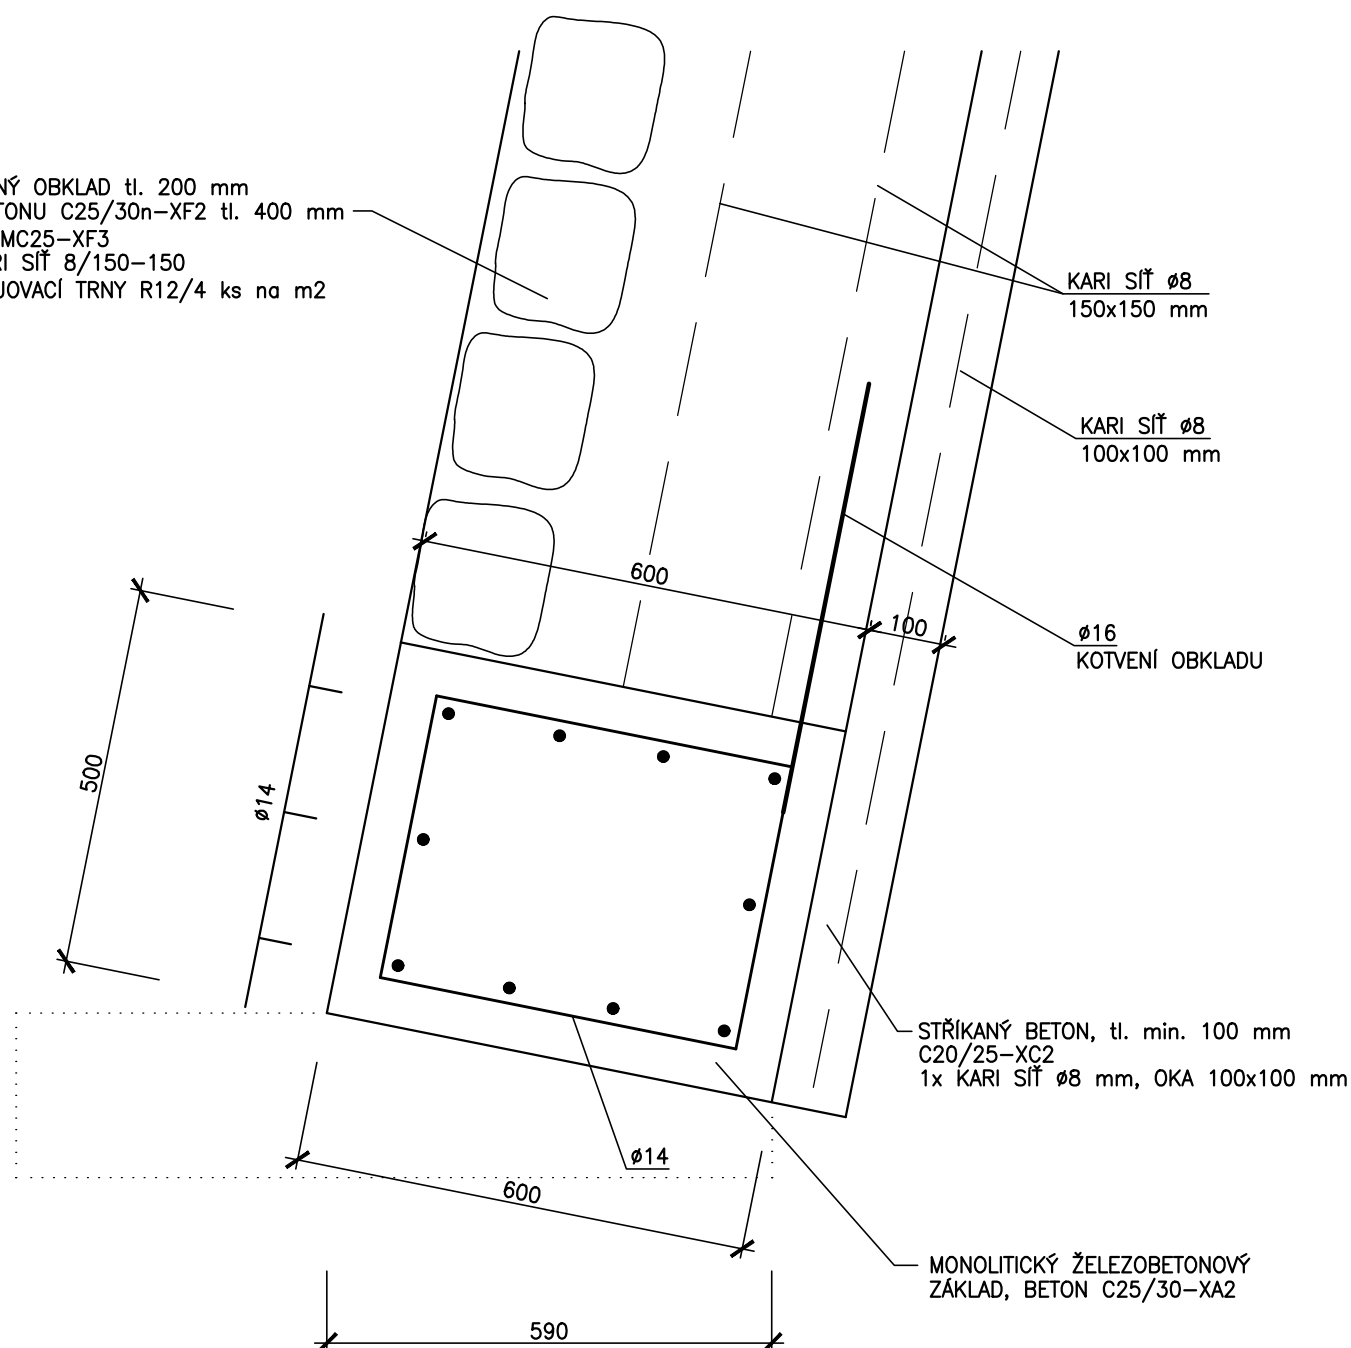

BETON ZÁKLADU: C 25/30-XA2
BETONÁŘSKÁ VÝZTUŽ: B 500B

SCHEMA VÝZTUŽE ŘÍMSY


PŘÍČNÝ ŘEZ 1:10

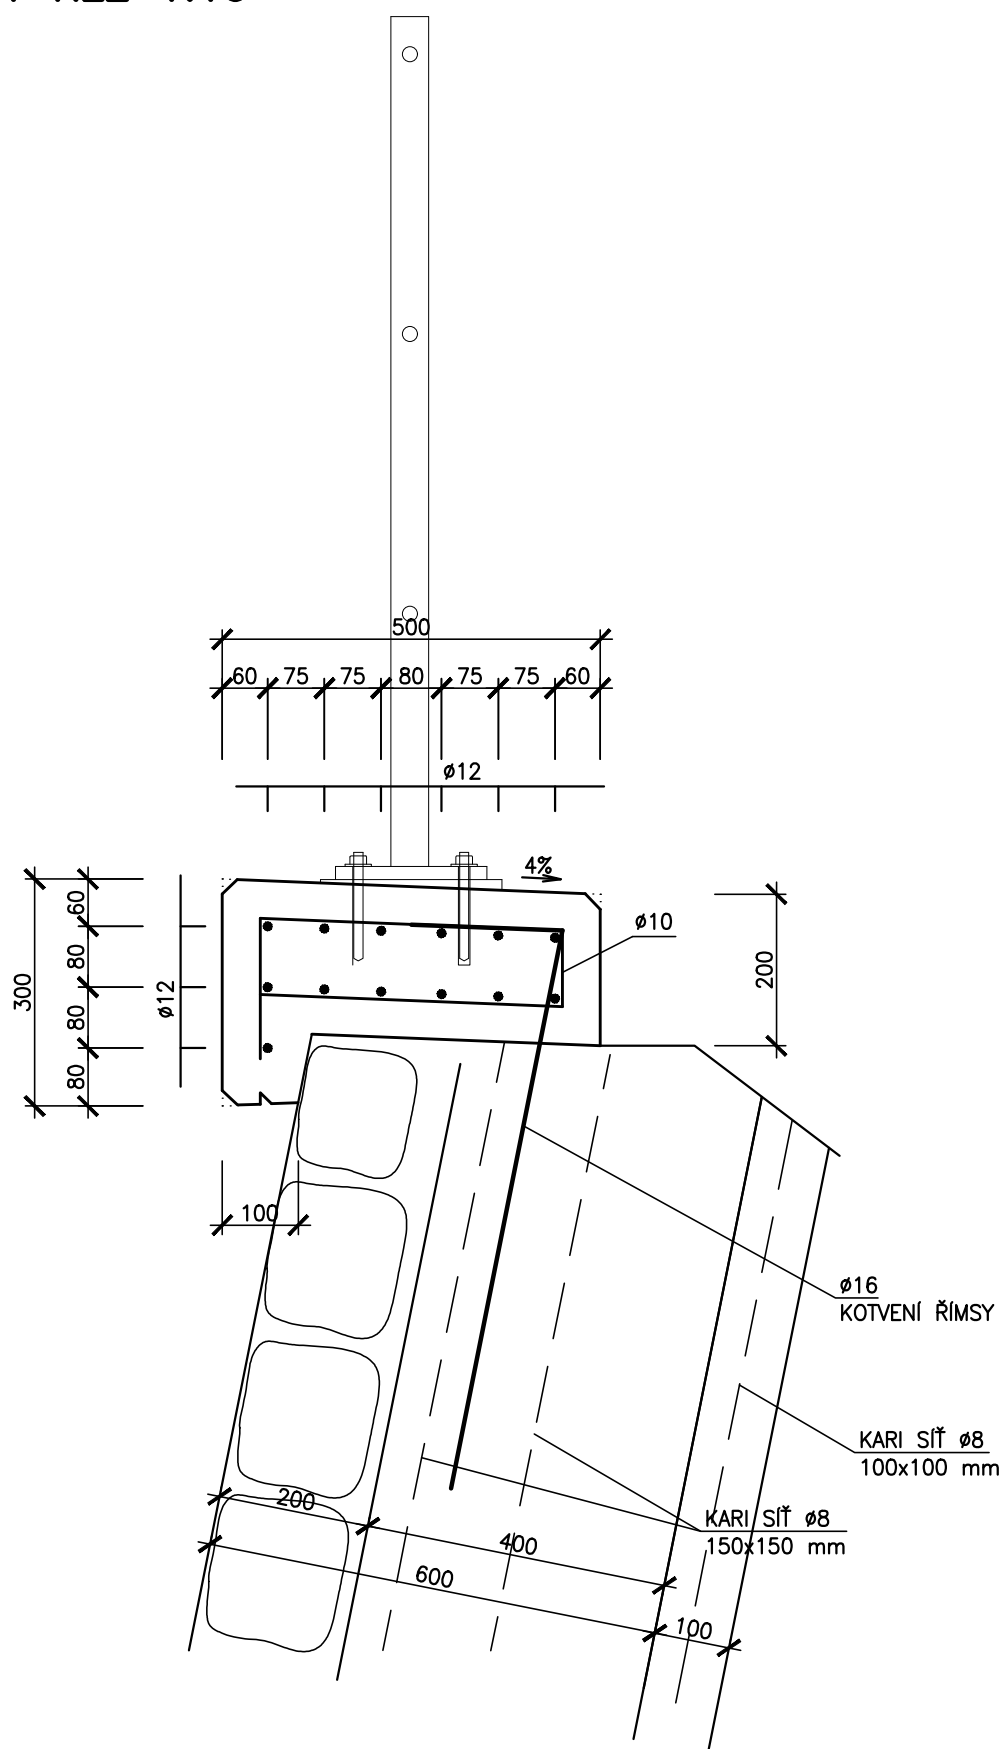

BETON ŘÍMSY: C 30/37-XF4
BETONÁŘSKÁ VÝZTUŽ: B 500B

SCHEMA VÝZTUŽE SVISLÉHO ŽEBRA

PŘÍČNÝ ŘEZ 1:20

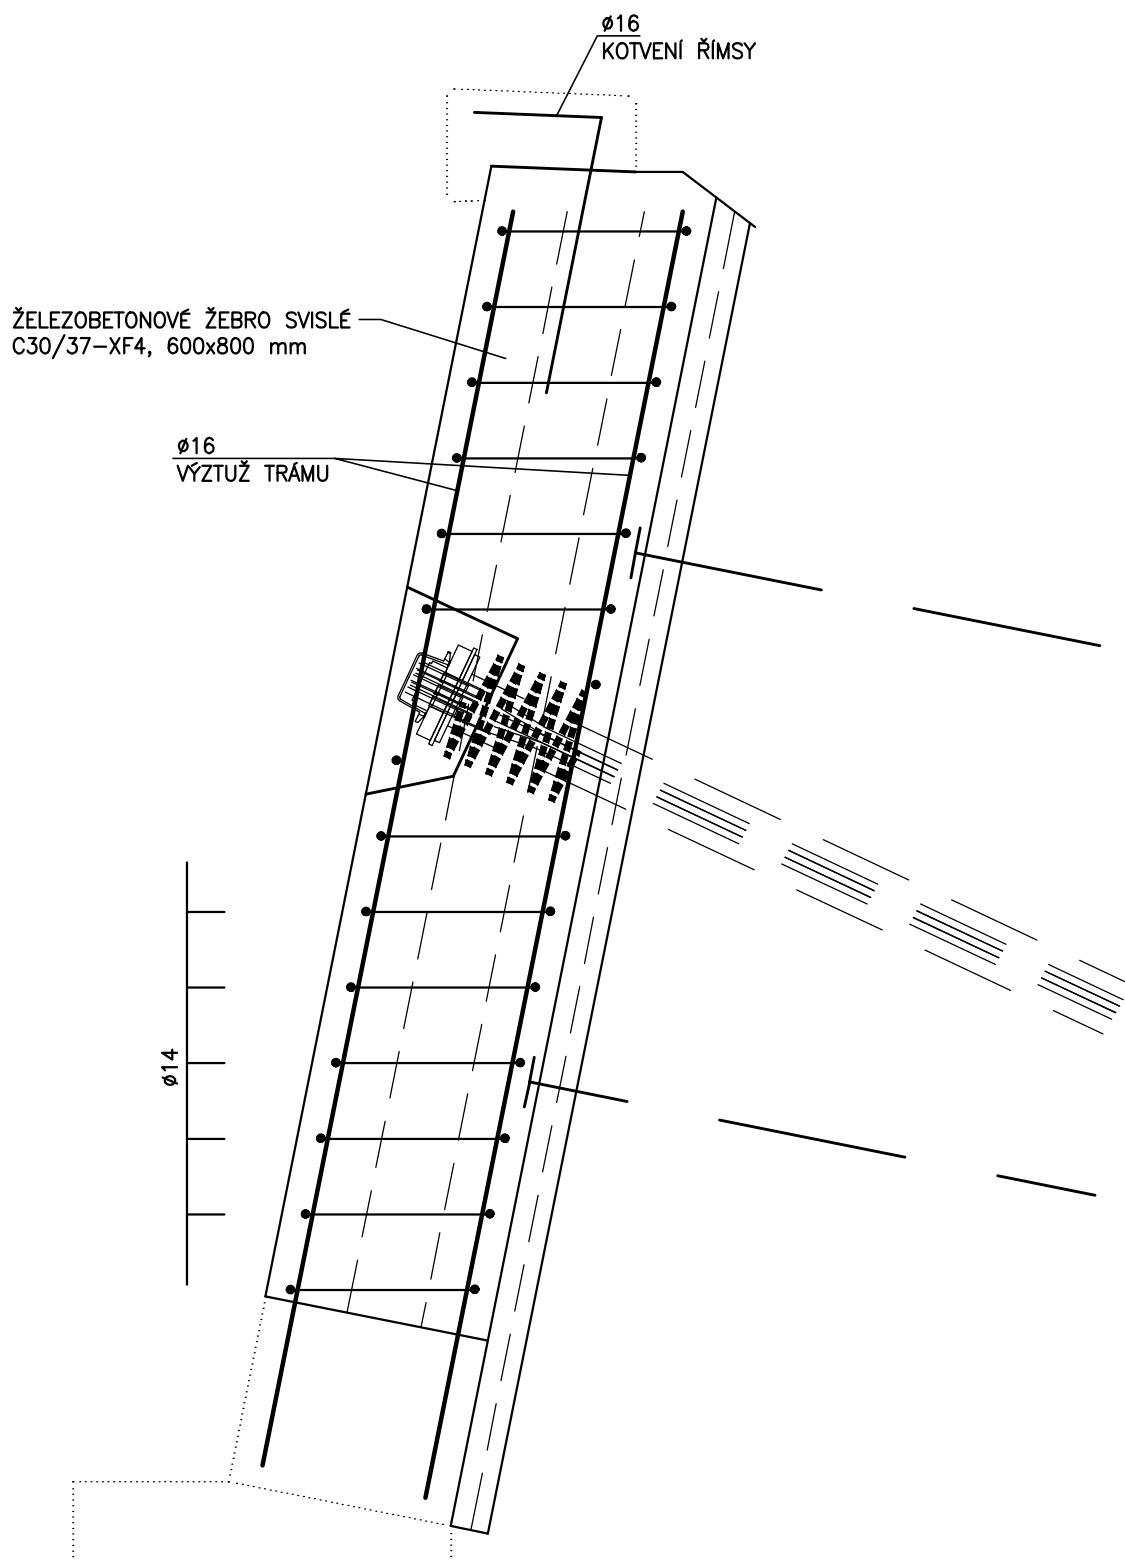

BETON ŽEBRA: C 30/37–XF4
BETONÁŘSKÁ VÝZTUŽ: B 500B