



SITUACE
M 1 : 1000

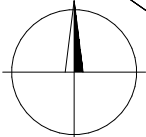

SO 101.2 - ÚSEK II.
DOBKOV - POČÁTKY; DL. 1,540 KM

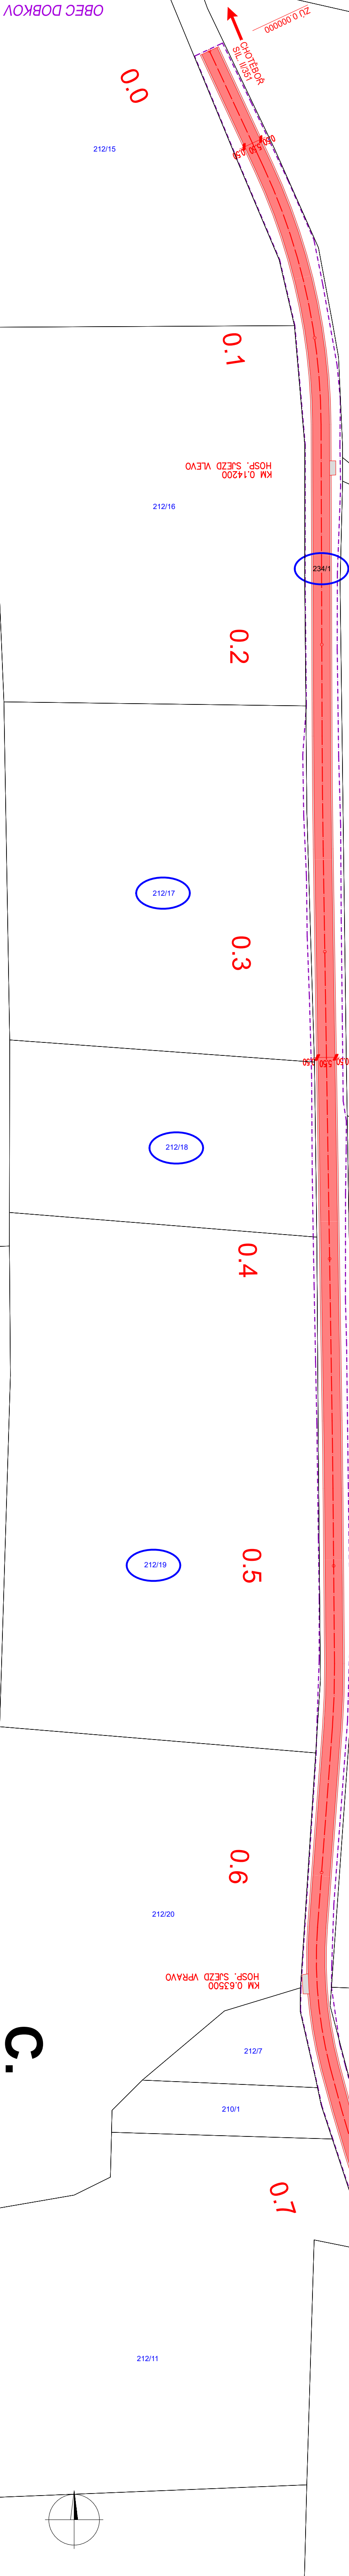

C.

LEGENDA NÁVRHU:

- REKONSTRUOVANÁ VOZOVKA SILNICE;
- ZVÍČINÝ KRYT
- ÚPRAVA A NÁPOJENÍ NAVAZUJÍCÍCH PŮCH
- ZVÍČINÝ KRYT
- NEZPEVNĚNÁ HRANICE VOZOVKY;
- NAVAZUJÍCÍ NEZPEVN. SJEZDY
- HRANICE STAVENIŠTĚ
- HRANICE KATASTRÁLNÍHO ÚZEMÍ
- POZEMEK DOTČENÝ STAVBOU

SOUBAŘNINOVÝ SYSTÉM: JTSK		VÝŠKOVÝ SYSTÉM: B.P.V.	
VEDOJÍCÍ PROJEKTANT	ING. KOTLÁN		
ZODP. PROJEKTANT	ING. KOTLÁN		
VYPRACOVAL	ING. SEDLÁK		
KONTROLOVAL			
OBJEDNATEL, INVESTOR		KraJ Vysočina, Žitkova 57, 587 33 Jihlava	
NÁZEV AKCE:		II/351 CHOTĚBOŘ – ČESKÁ BĚLÁ	
OBSAH		PROJEKTANT	PROFI
		FORMÁT	4 A4
		STUPEN	ČERVEN 2020
		ZAK. Č.	2020-000063
		PARÉ Č.	
Katastrální situační výkres II.		MĚŘITKO	1 : 1000
		Č. VÝKRESU	02.2