



CHARAKTERISTICKÉ PŘÍČNÉ ŘEZY  
M 1:100


SO 101.1 - ÚSEK I.

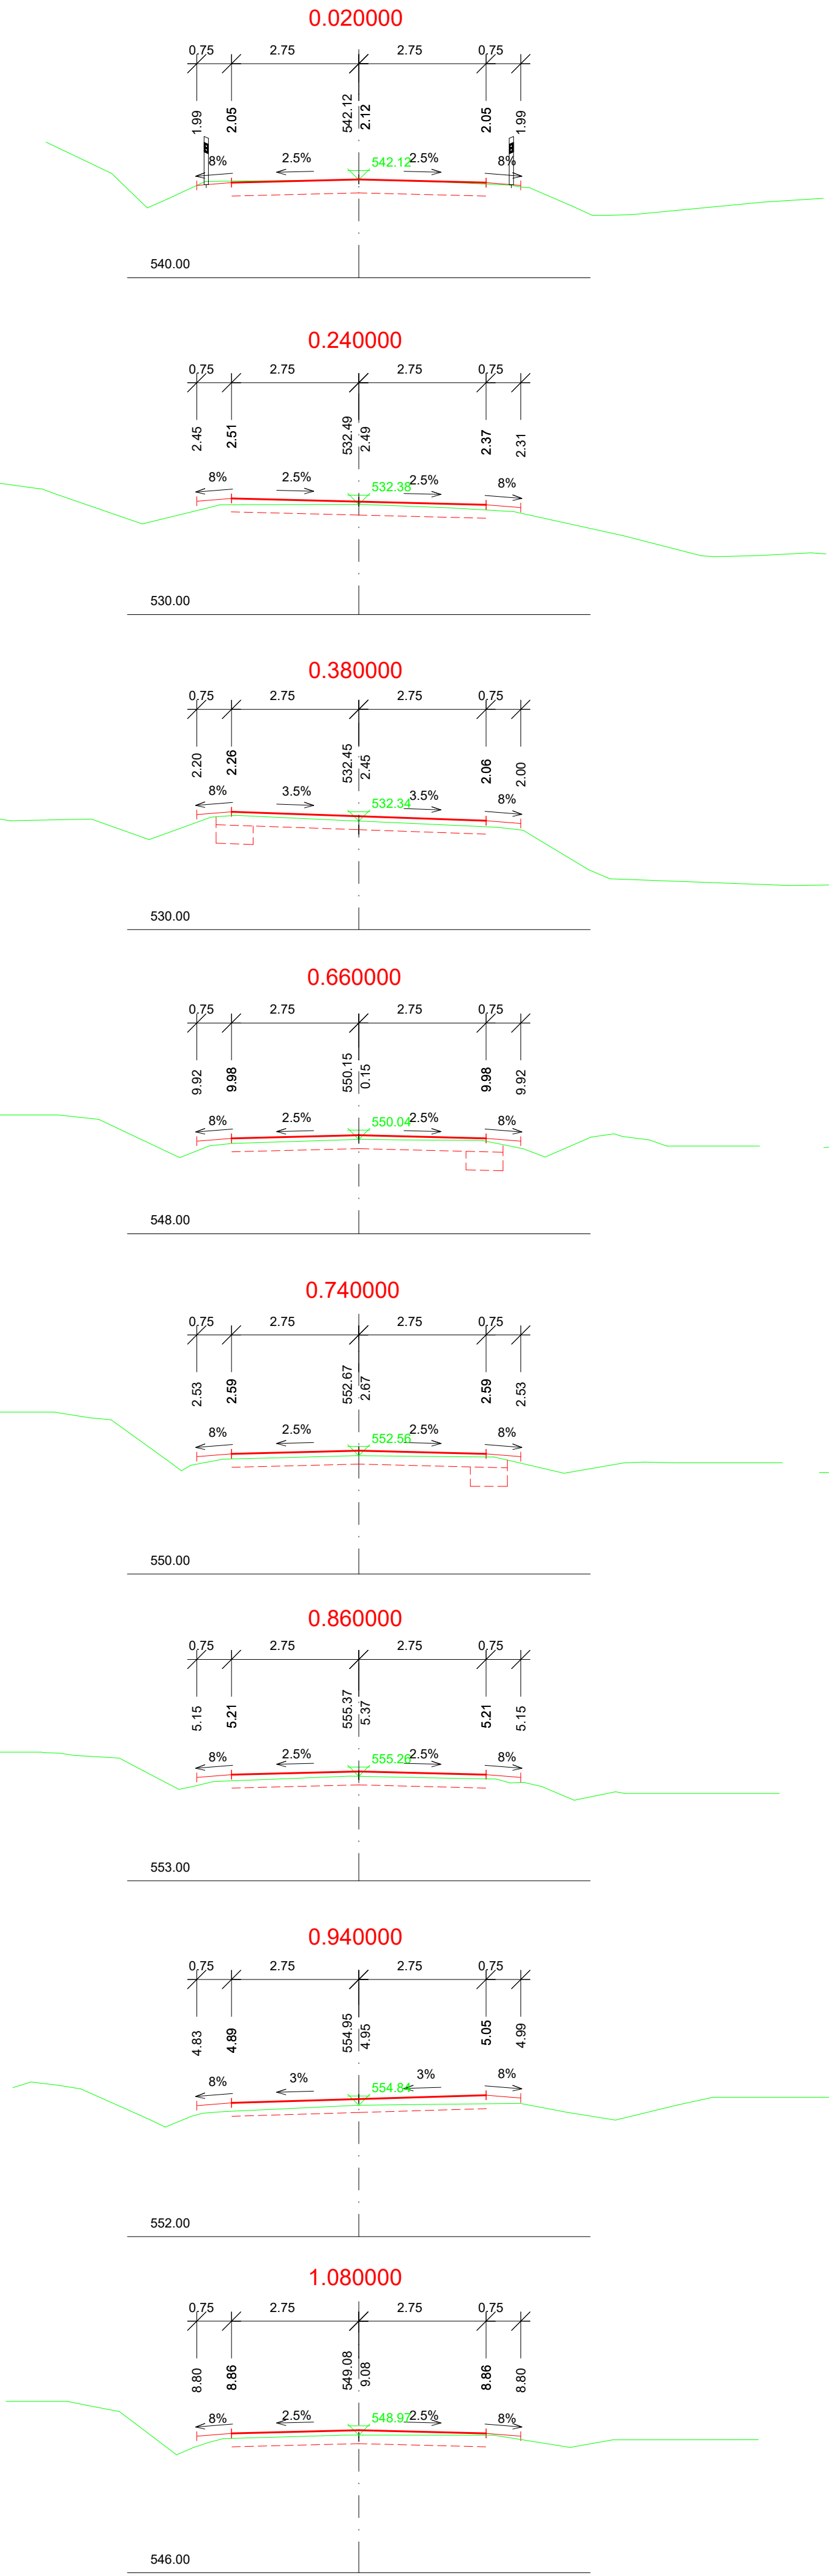

SO 101.2 - ÚSEK II.

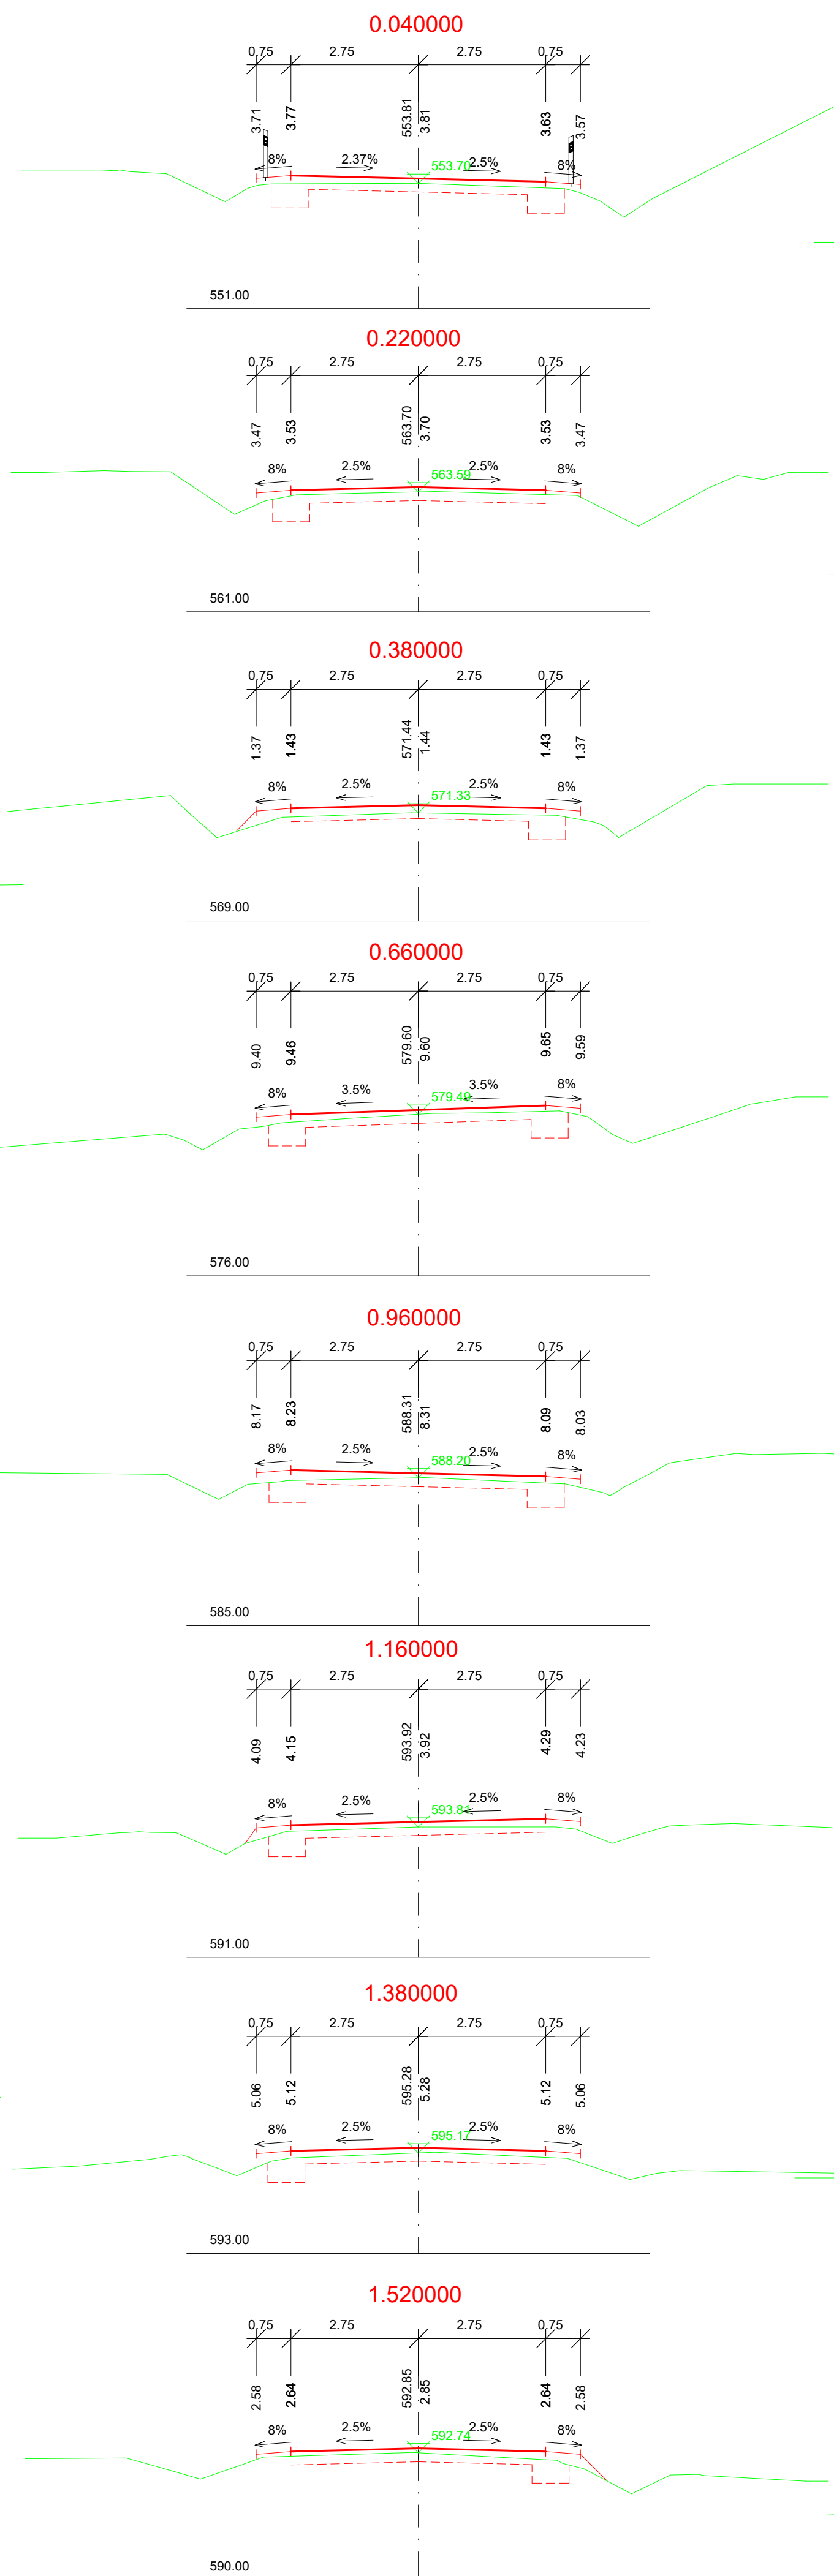

SO 101.3 - ÚSEK III.

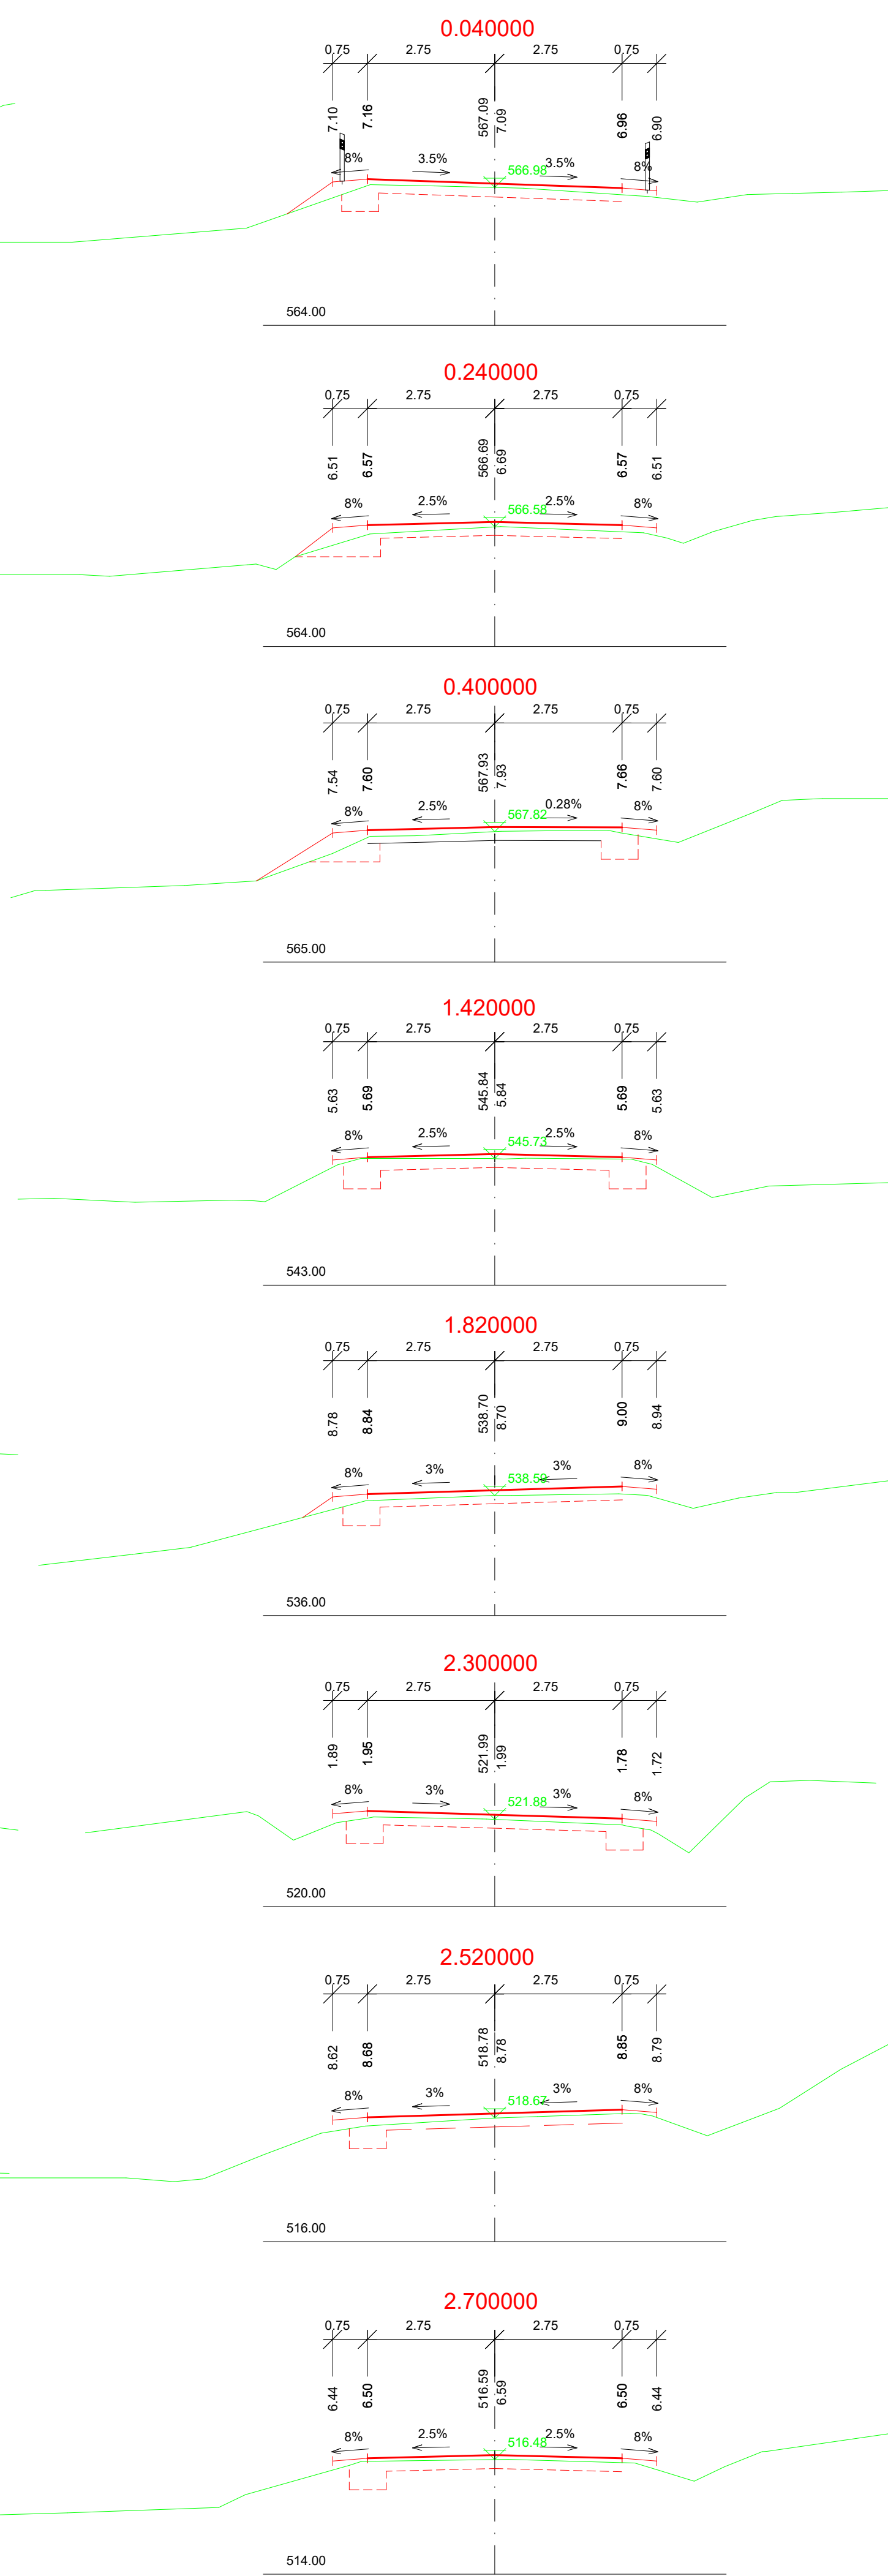

D.

VEDOUČÍ PROJEKTANT	ING. KOTLÁN		
ZODP. PROJEKTANT	ING. KOTLÁN		
VYPRACOVAL			
KONTROLOVAL	ING. SEDLÁK		
OBJEDNATEL, INVESTOR Kraj Vysočina, Žižkova 57, 587 33 Jihlava			FORMÁT 8 A4
NÁZEV AKCE:			DATUM ČERVEN 2020
II/351 CHOTĚBOŘ – ČESKÁ BĚLÁ			STUPEŇ DSP
			ZAK. Č. 2020-000063
			PARÉ Č.
OBSAH			MĚŘITKO 1 : 100
Charakteristické příčné řezy			Č. VÝKRESU 104