REKONSTRUKCE SILNICE II/351
V ÚSEKU CHOTĚBOŘ - ČESKÁ BĚLÁ

SITUACE
M 1 : 500

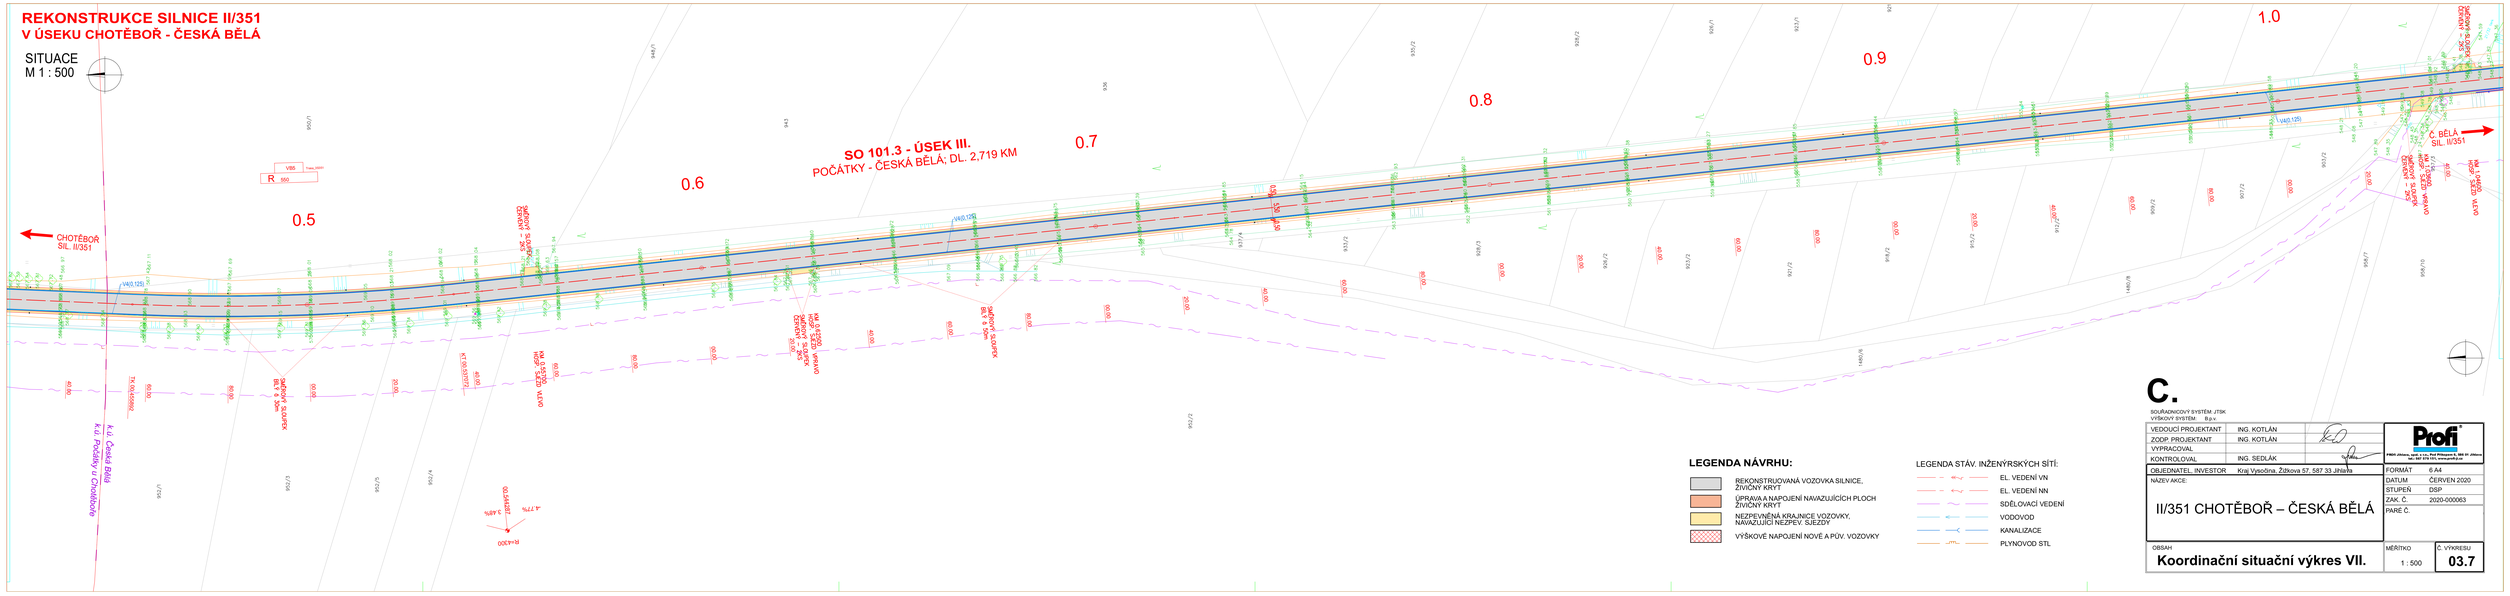
SO 101.3 - ÚSEK III.
POČÁTKY - ČESKÁ BĚLÁ; DL. 2,719 KM
0.5
0.6
0.7
0.8
0.9
1.0
CHOTĚBOŘ
SIL. II/351
ČESKÁ BĚLÁ
SIL. II/351
R 550
V40,125
k.ú. Počátky u Chotěboře
k.ú. Česká Bělá
SMĚROVÝ SLOUPEK
BÍLÝ 6 Sm
SMĚROVÝ SLOUPEK
ČERVENÝ 6 Sm