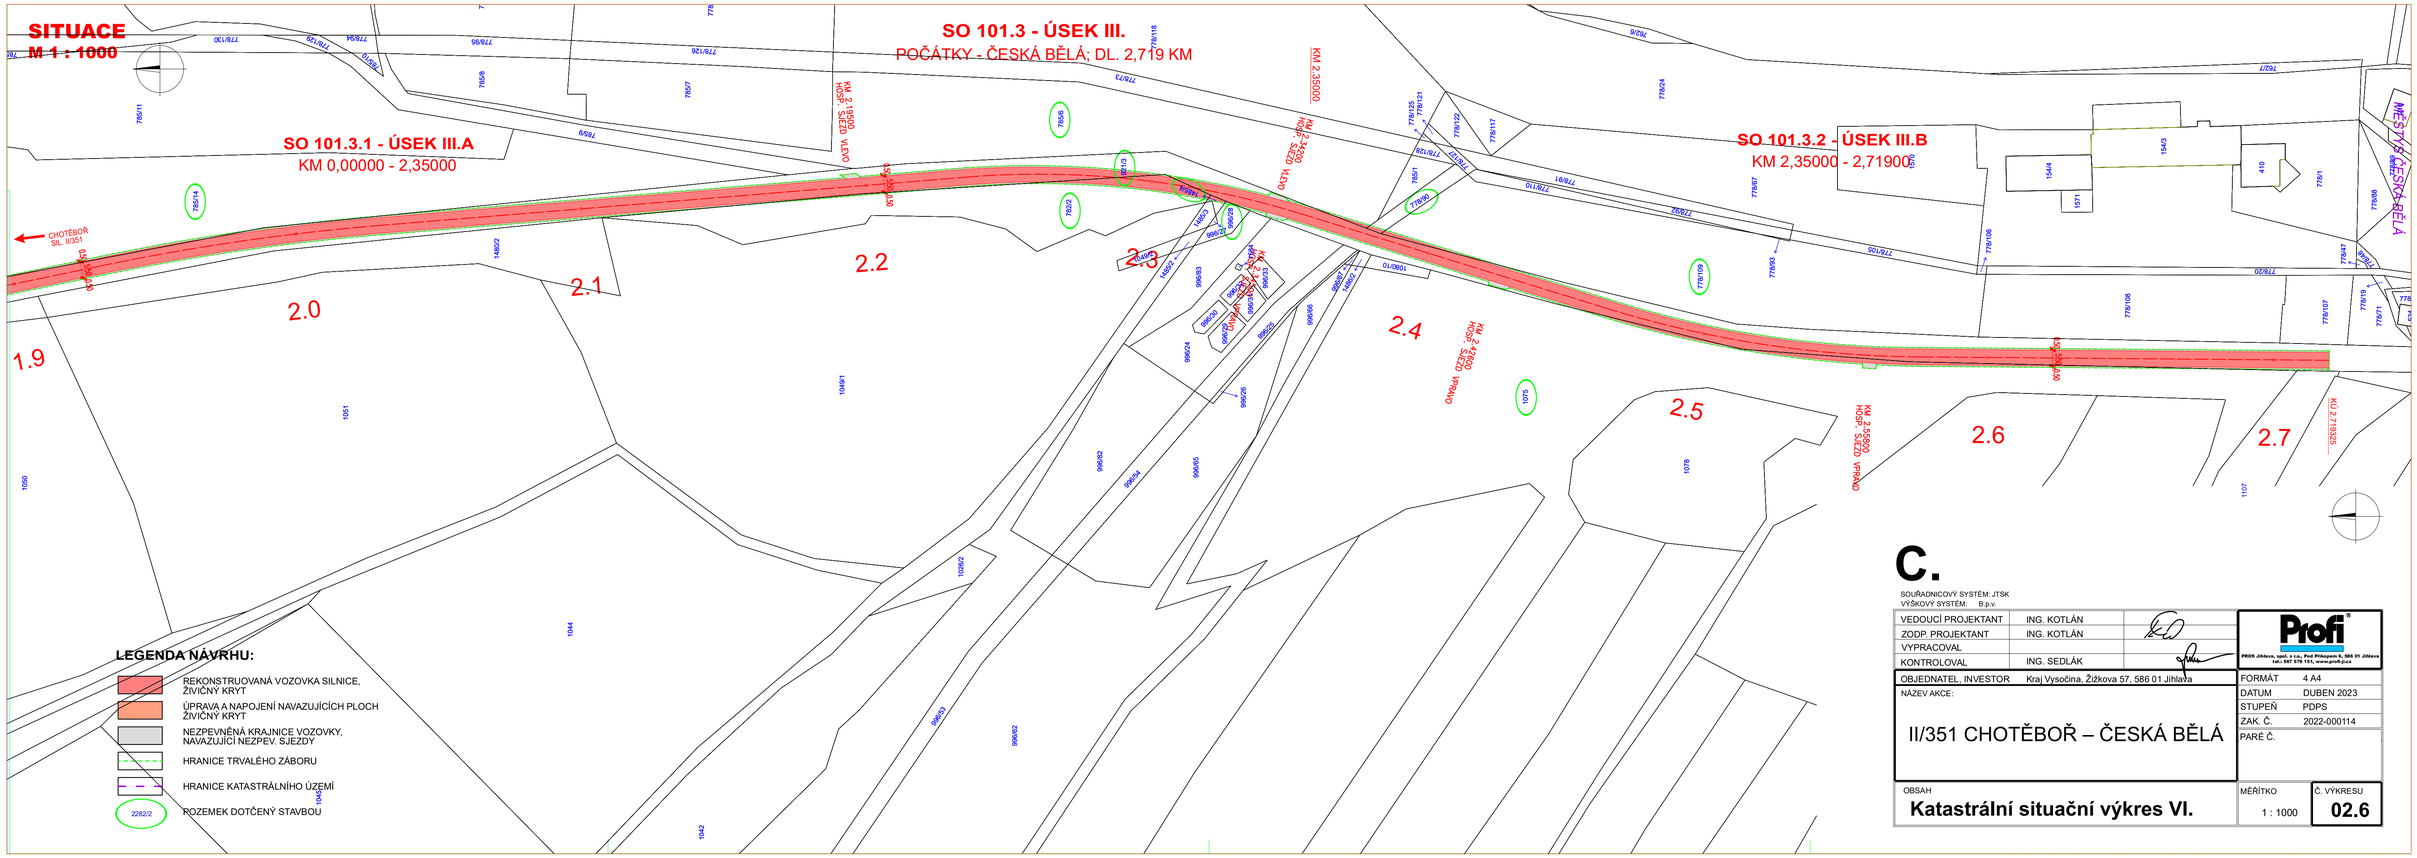
SITUACE
M 1 : 1000
SO 101.3 - ÚSEK III.
POČÁTKY - ČESKÁ BĚLÁ; DL. 2,719 KM
SO 101.3.1 - ÚSEK III.A
KM 0,00000 - 2,35000
SO 101.3.2 - ÚSEK III.B
KM 2,35000 - 2,71900
CHOTĚBOŘ
SIL. II/351
KM 2.19500
HOSP. SJEZD VLEVO
KM 2.34200
HOSP. SJEZD VLEVO
KM 2.42600
HOSP. SJEZD VPRAVO
KM 2.55800
HOSP. SJEZD VPRAVO
KÚ 2.719325
MĚSTYS ČESKÁ BĚLÁ
1.9
2.0
2.1
2.2
2.3
2.4
2.5
2.6
2.7
LEGENDA NÁVRHU:
REKONSTRUOVANÁ VOZOVKA SILNICE, ŽIVIČNÝ KRYT
ÚPRAVA A NAPOJENÍ NAVAZUJÍCÍCH PLOCH ŽIVIČNÝ KRYT
NEZPEVNĚNÁ KRAJNICE VOZOVKY, NAVAZUJÍCÍ NEZPEV. SJEZDY
HRANICE TRVALÉHO ZÁBORU
HRANICE KATASTRÁLNÍHO ÚZEMÍ
2282/2
ROZEMEK DOTČENÝ STAVBOU
C.
SOUŘADNICOVÝ SYSTÉM: JTSK
VÝŠKOVÝ SYSTÉM: B.p.v.
VEDOUCÍ PROJEKTANT ING. KOTLÁN
ZODP. PROJEKTANT ING. KOTLÁN
VYPRACOVAL
KONTROLOVAL ING. SEDLÁK
Profi
PROS Jihlava, spol. s r.o., Pod Příhopou 6, 586 01 Jihlava
tel.: 567 579 151, www.profi-pj.cz
OBJEDNATEL, INVESTOR Kraj Vysočina, Žižkova 57, 586 01 Jihlava
NÁZEV AKCE:
II/351 CHOTĚBOŘ – ČESKÁ BĚLÁ
FORMÁT 4 A4
DATUM DUBEN 2023
STUPEŇ PDPS
ZAK. Č. 2022-000114
PARÉ Č.
OBSAH
Katastrální situační výkres VI.
MĚŘÍTKO 1 : 1000
Č. VÝKRESU 02.6