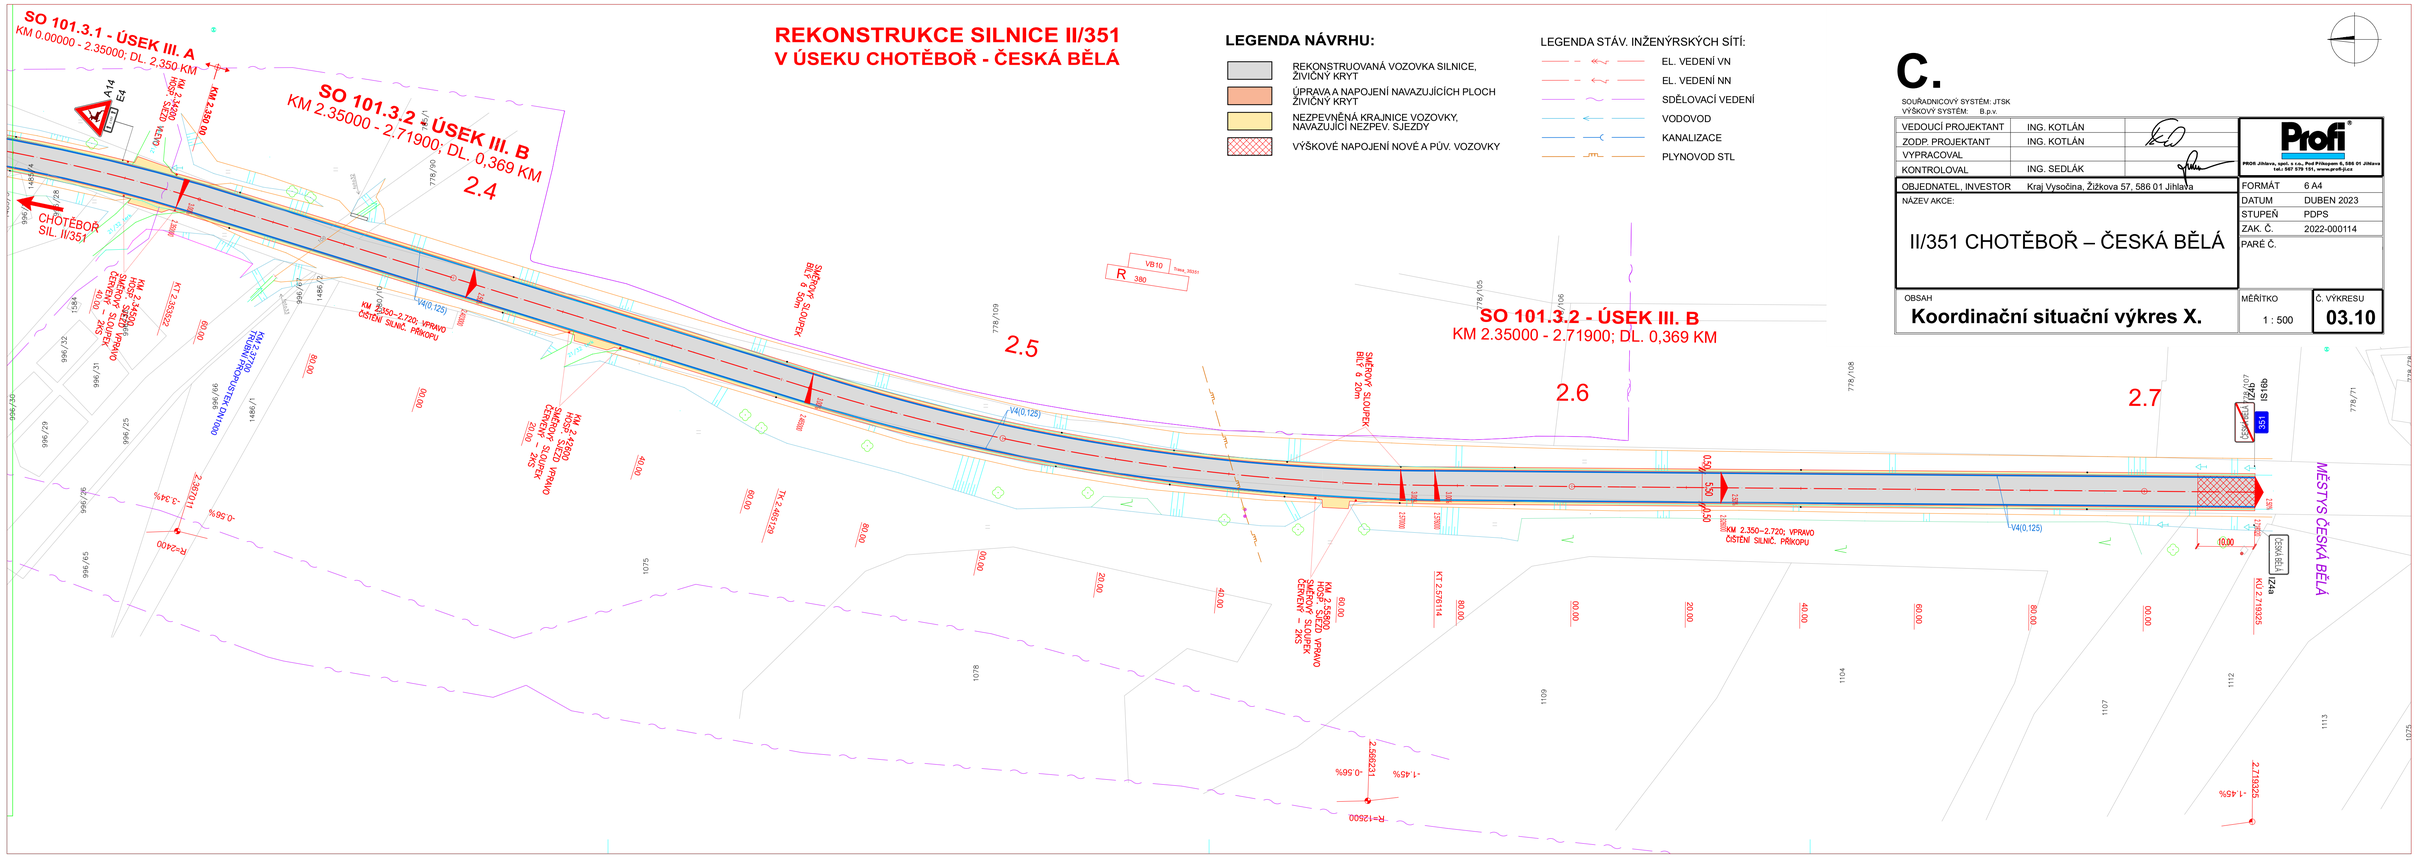

LEGENDA NÁVRHU:

- REKONSTRUOVANÁ VOZOVKA SILNICE, ŽIVIČNÝ KRYT
- ÚPRAVA A NAPOJENÍ NAVAZUJÍCÍCH PLOCH ŽIVIČNÝ KRYT
- NEZPEVNĚNÁ KRAJNICE VOZOVKY, NAVAZUJÍCÍ NEZPEV. SJEZDY
- VÝŠKOVÉ NAPOJENÍ NOVÉ A PŮV. VOZOVKY

LEGENDA STÁV. INŽENÝRSKÝCH SÍTÍ:

- EL. VEDENÍ VN
- EL. VEDENÍ NN
- SDĚLOVACÍ VEDENÍ
- VODOVOD
- KANALIZACE
- PLYNOVOD STL

C.

SOUŘADNICOVÝ SYSTÉM: JTSK
VÝŠKOVÝ SYSTÉM: B.p.v.

VEDOUCÍ PROJEKTANT	ING. KOTLÁN	
ZODP. PROJEKTANT	ING. KOTLÁN	
VYPRACOVAL		
KONTROLOVAL	ING. SEDLÁK	

Profi®
PROS Jihlava, spol. s r.o., Pod Přílepem 8, 586 01 Jihlava
tel.: 567 579 151, www.profi.cz

OBJEDNATEL, INVESTOR	Kraj Vysočina, Žižkova 57, 586 01 Jihlava
FORMÁT	6 A4
DATUM	DUBEN 2023
STUPEŇ	PDPS
ZAK. Č.	2022-000114
PARÉ Č.	

NÁZEV AKCE:

II/351 CHOTĚBOŘ – ČESKÁ BĚLÁ

OBSAH

Koordinační situační výkres X.

MĚŘÍTKO	Č. VÝKRESU
1 : 500	03.10