



SCHÉMA AREÁLU:

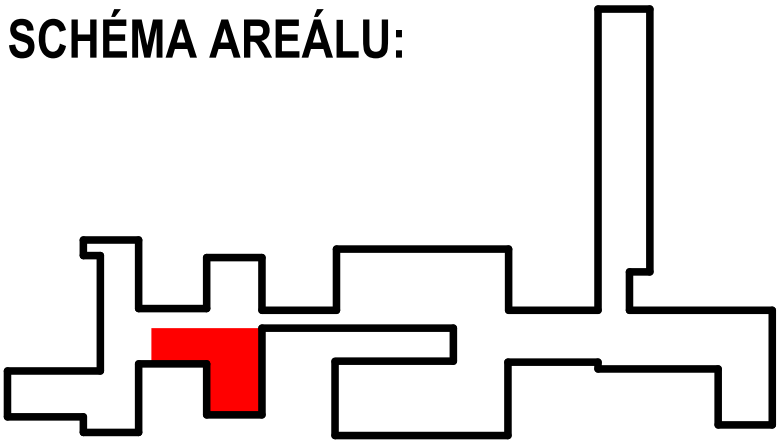

Akce: STŘEDNÍ PRŮMYSLOVÁ ŠKOLA TŘEBÍČ, REKONSTRUKCE STRAVOVACÍHO PROVOZU		Autorizace:		<div> Nad Zámkem 1072, 674 01 Třebíč mobil: (+420) 606 224 941 e-mail: info@cube-projekty.cz IČ: 282 67 419 DIČ: CZ28267419</div>	
Místo stavby: STŘEDNÍ PRŮMYSLOVÁ ŠKOLA TŘEBÍČ MANŽELŮ CURIEOVÝCH 734 674 01 TŘEBÍČ					
Objednatel: KRAJ VYSOČINA ŽIŽKOVA 571/1882 587 33 JIHLAVA		IČ: 70890749 DIČ: CZ70890749			
Zodpovědný projektant:		Vypracoval:			
ING. MARTIN VINTER		MILAN MELICHAR			
Kreslil:		Datum:		4/2017	
MICHAL MAREŠ		Zakázkové číslo:		04/2017	
Formát:		8 x A4		Stupeň:	
Oddíl:		B.2 - VÝKRESOVÁ ČÁST - DOKUMENTACE STÁVAJÍCÍHO STAVU		ZADÁVACÍ DOKUMENTACE PRO BUDOUCÍHO PROJEKTANTA STAVBY	
Objekt: BUDOVA ŠKOLY		Měřítko: 1:75		Paré:	
Obsah: SKLADBA STROPU NAD 1.PP		Číslo výkresu: B.2c			