


NÁHRADNÍ PROVOZ KUCHYNĚ - DISPOZICE V KINOSÁLU A SKLADECH - VÝDEJNA JÍDLA

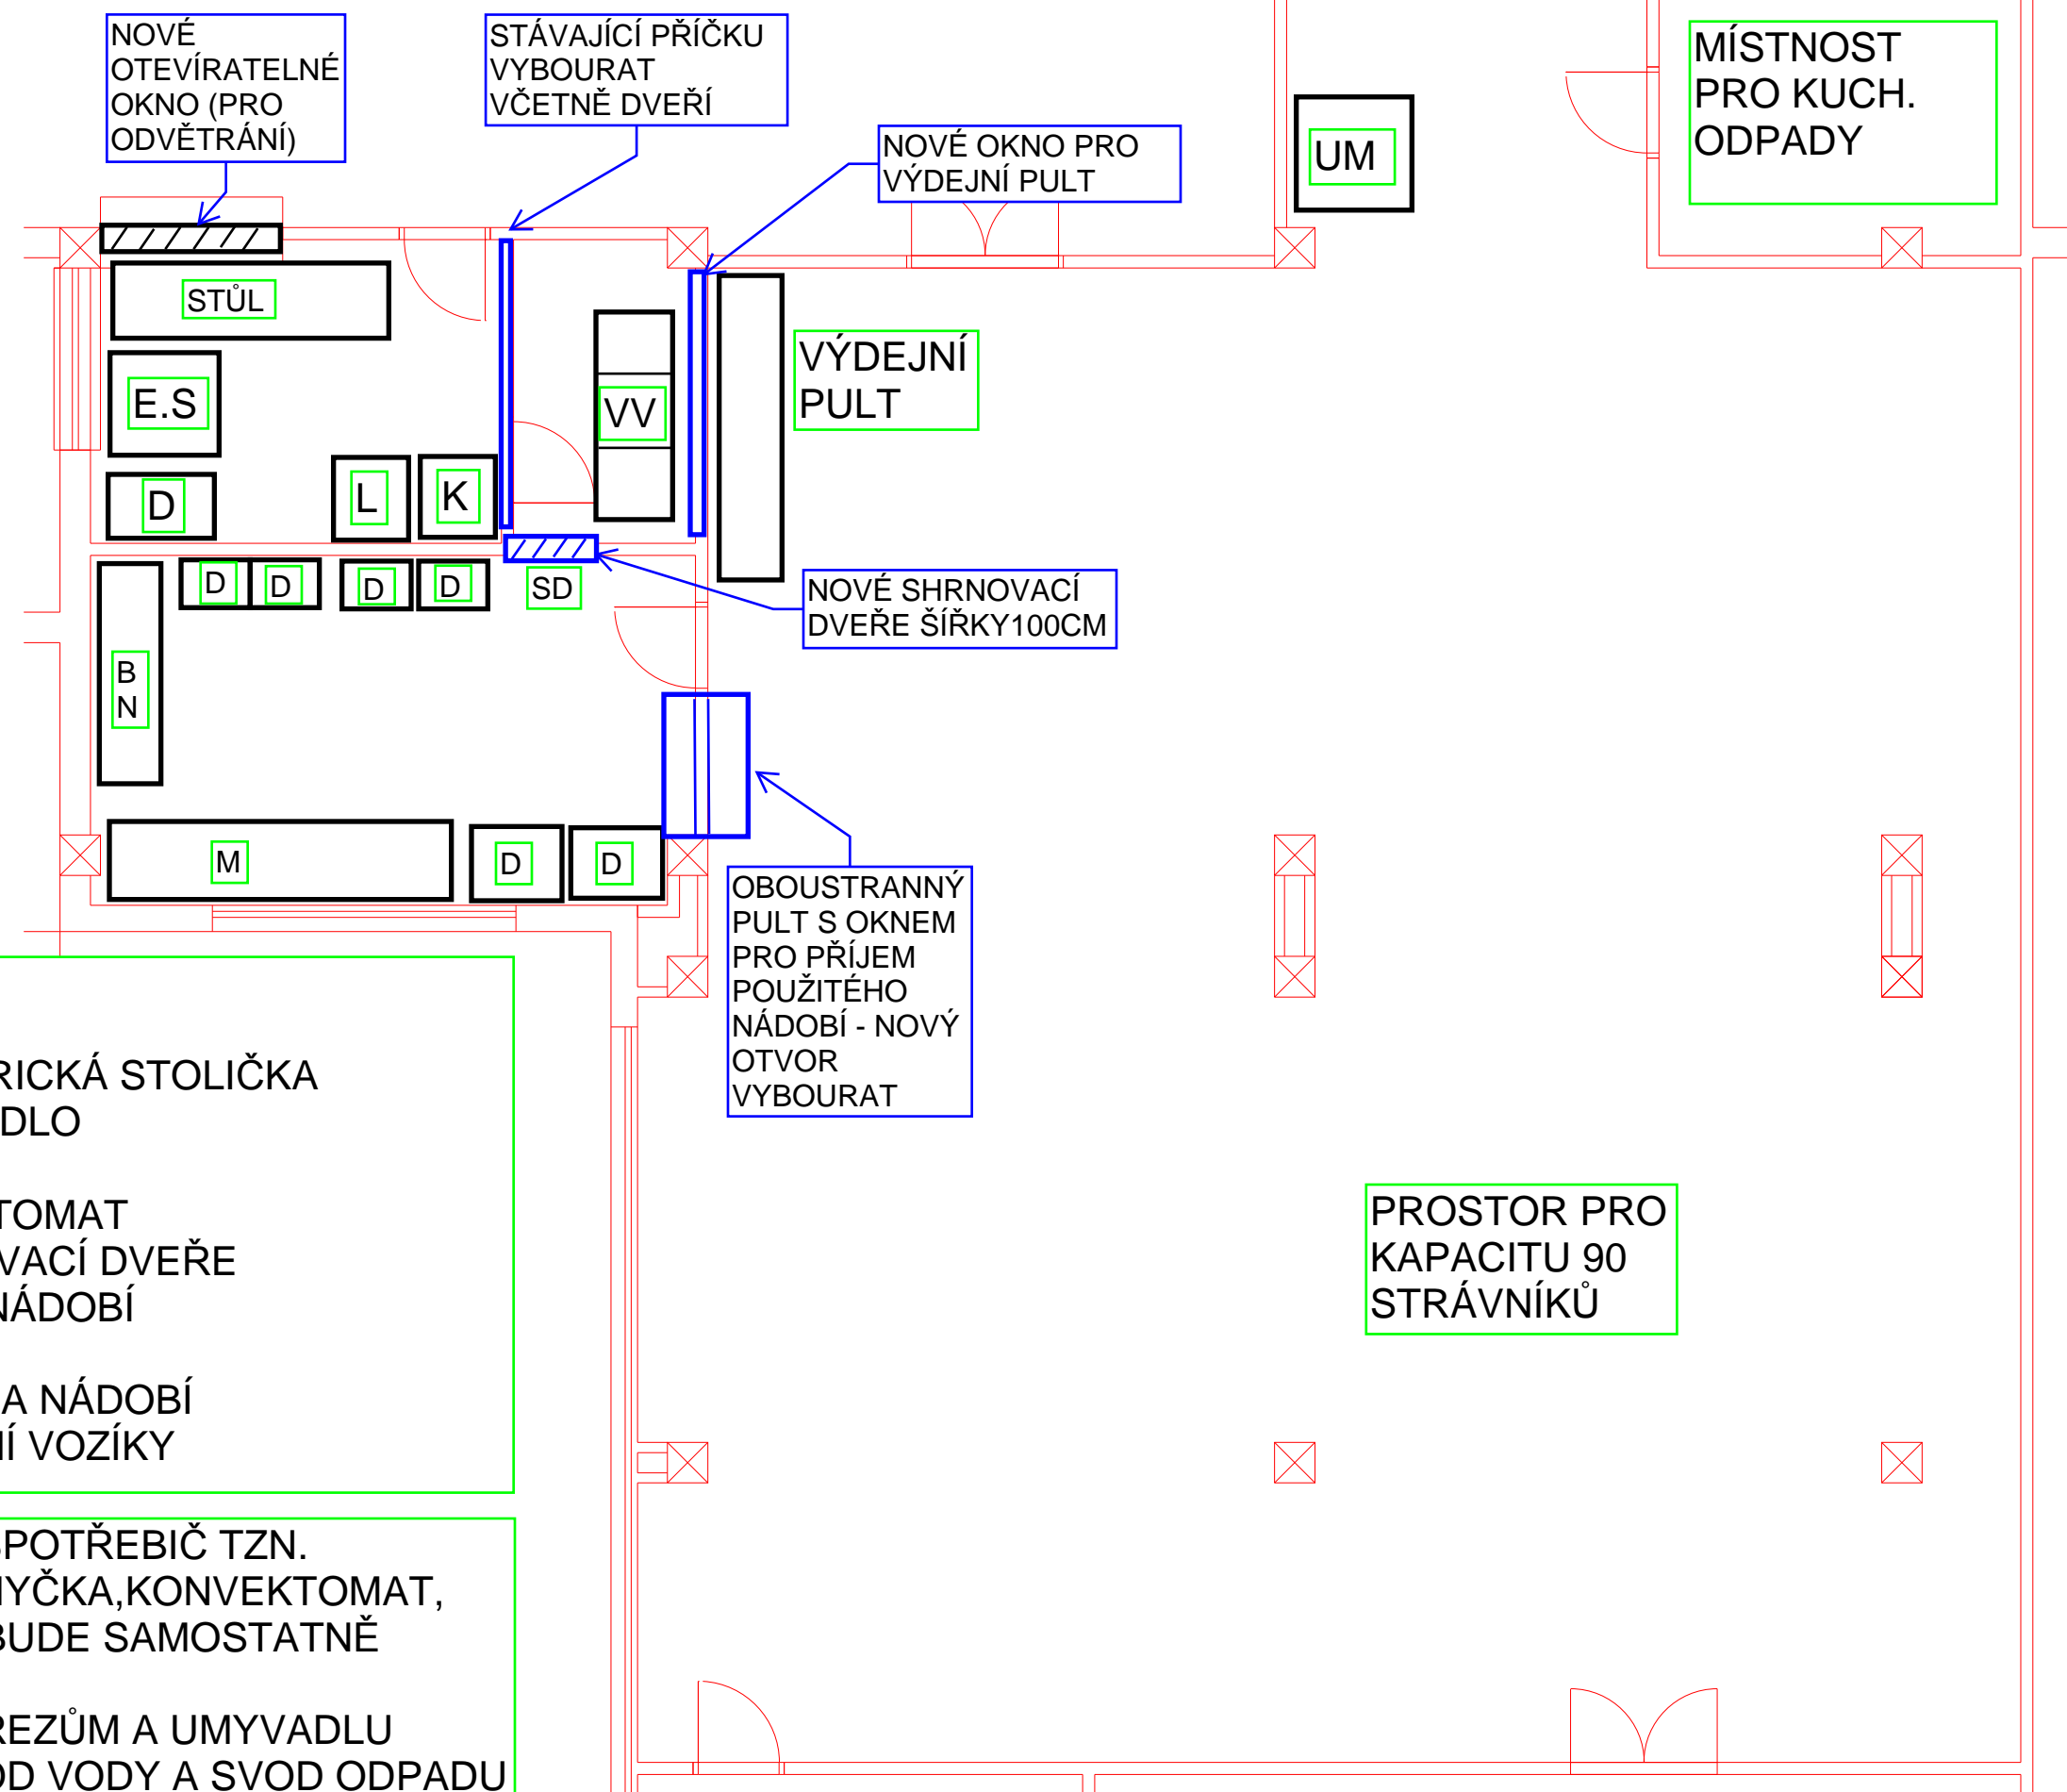

LEGENDA:

E.S - ELEKTRICKÁ STOLIČKA
UM - UMYVADLO
L - LEDNICE
K - KONVEKTOMAT
SD - SHRNOVACÍ DVEŘE
M - MYČKA NÁDOBÍ
D - DŘEZ
BN - BOXY NA NÁDOBÍ
VV - VÝDEJNÍ VOZÍKY

KAŽDÝ EL. SPOTŘEBIČ TZN. LEDNIČKA, MYČKA, KONVEKTOMAT, STOLIČKA, BUDE SAMOSTATNĚ JIŠTĚN
KE VŠEM DŘEZŮM A UMYVADLU BUDE PŘÍVOD VODY A SVOD ODPADU