


II/353 D1 - RYTÍŘSKO-JAMNÉ, I. STAVBA, PD

1:20 000

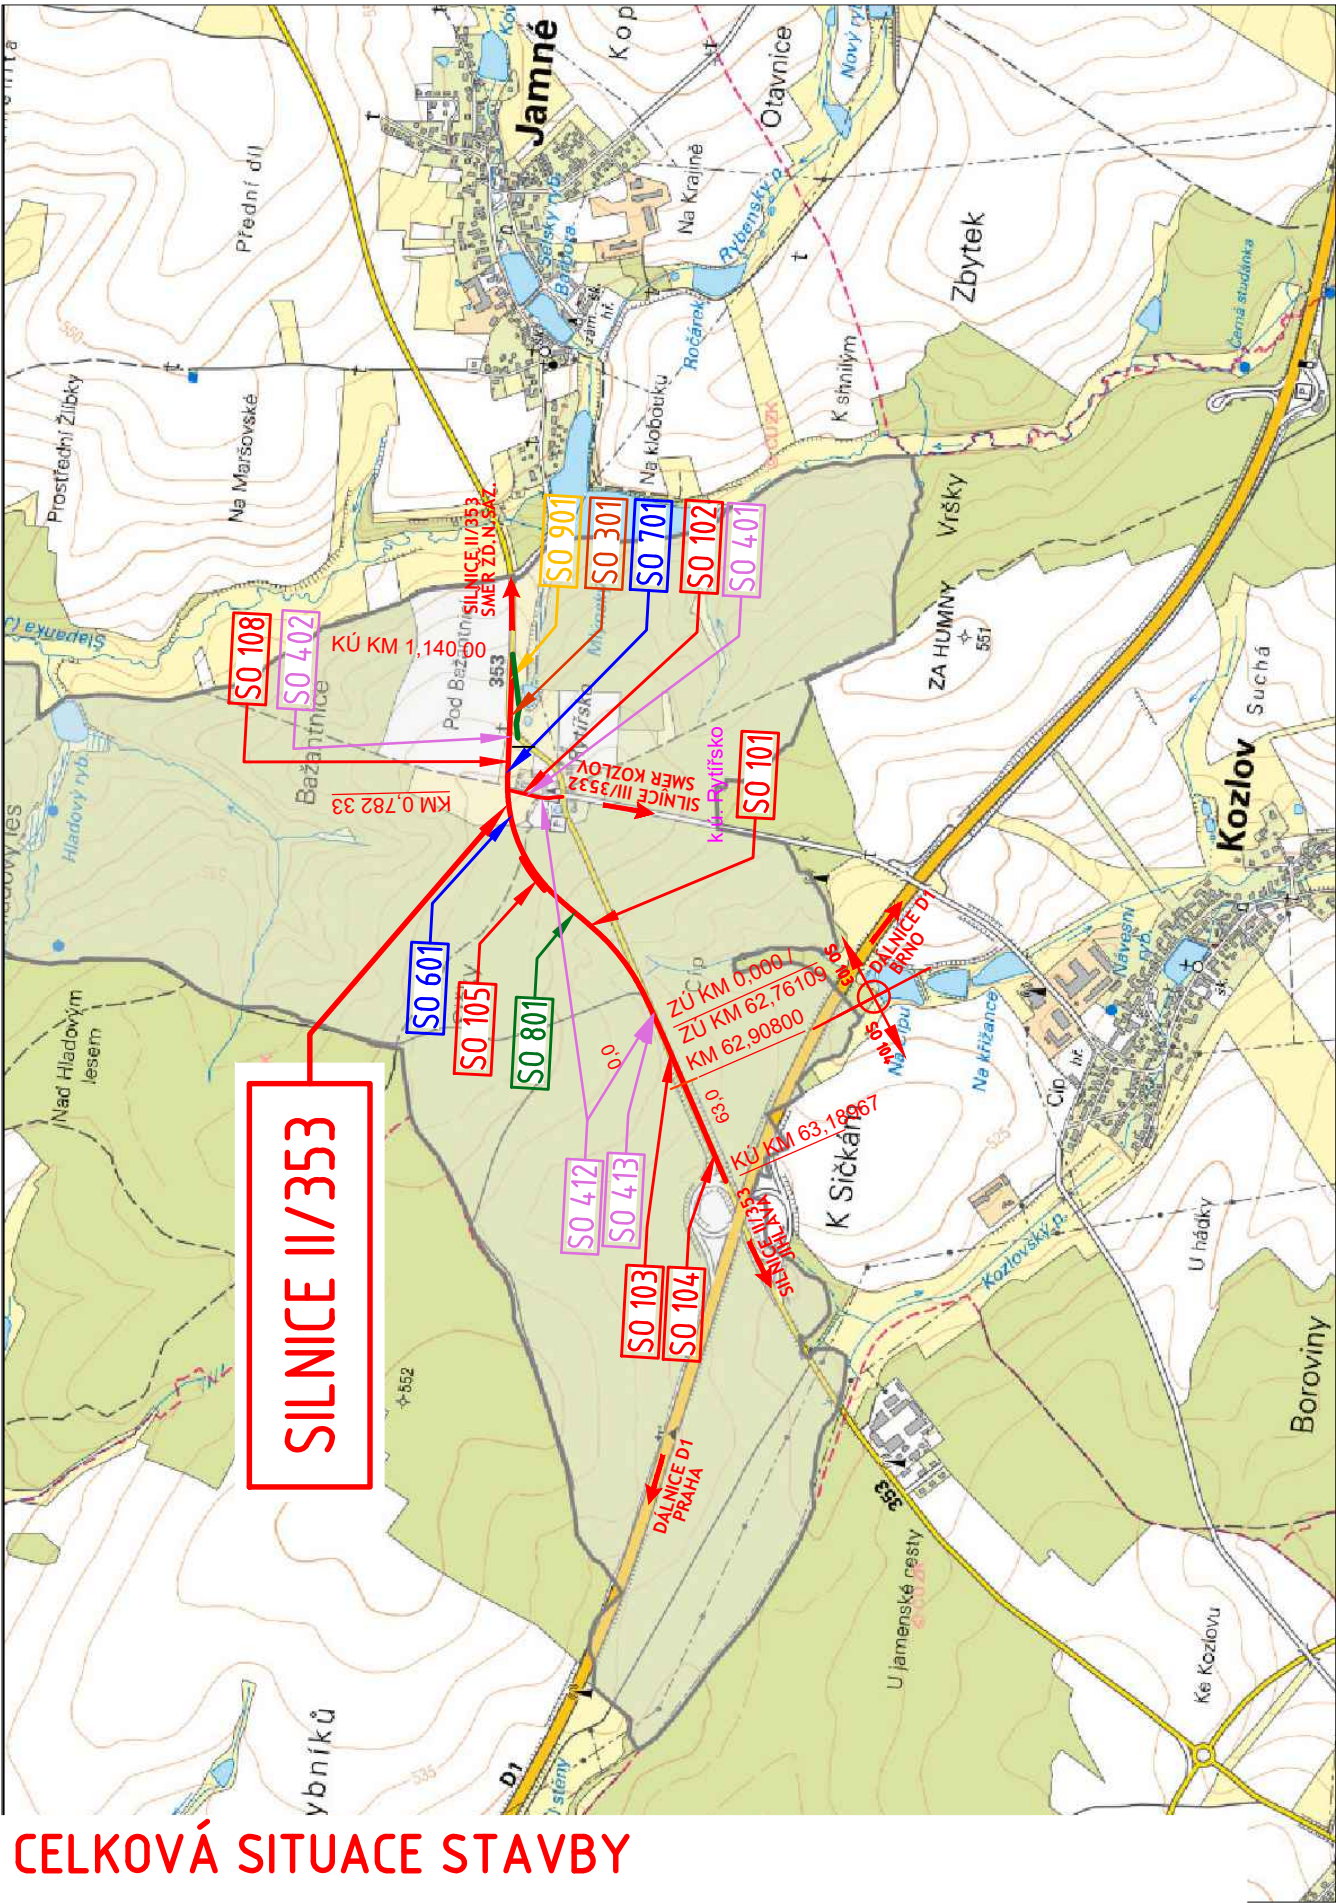

CELKOVÁ SITUACE STAVBY

LEGENDA STAVEBNÍCH OBJEKTŮ

- | | | | |
|--------|---|--------|--|
| SO 001 | PŘÍPRAVA ÚZEMÍ | SO 301 | SILNIČNÍ KANALIZACE |
| SO 002 | NÁHRADNÍ REKULTIVACE | SO 401 | PŘELOŽKA VZDUŠNÉHO VEDENÍ NN V KM 0,780 VPRAVO (ŘEŠÍ SPRÁVCE IS) |
| SO 051 | REKULTIVACE ÚSEKŮ STÁVAJÍCÍ SILNICE | SO 402 | PŘELOŽKA KABELU NN KM 0,924 |
| SO 052 | REKULTIVACE PLOCH ZS | SO 412 | PŘELOŽKA SDĚL. VEDENÍ SPOLEČNOSTI M-SOFT (ŘEŠÍ SPRÁVCE IS) |
| SO 053 | REKULTIVACE ÚČELOVÝCH A PROVIZORNÍCH KOMUNIKACÍ | SO 413 | CHRÁNIČKY PRO SÍŤ ROWANET |
| SO 101 | PŘELOŽKA SILNICE II/353 | SO 601 | PROTIHLUKOVÁ ZEĎ KM 0,700 - 0,775 VPRAVO |
| SO 102 | PŘELOŽKA SILNICE III/3532 V KM 0,78233 | SO 701 | PROTIHLUKOVÁ ZEĎ KM 0,790 - 0,860 VPRAVO |
| SO 103 | REKONSTRUKCE STÁVAJÍCÍ SILNICE II/353 V KM 62,761 09 – 62,908 09 (KOMPLETNÍ KONSTRUKCE) | SO 801 | VEGETAČNÍ ÚPRAVY |
| SO 104 | REKONSTRUKCE STÁVAJÍCÍ SILNICE II/353 V KM 62,908 09 – 63,189 67 (OŽK) | SO 901 | DOČASNÁ POMOCNÁ DOPRAVNÍ STAVBA |
| SO 105 | PROPOJENÍ LESNÍCH CEST V KM 0,460 – 0,680 | | |
| SO 108 | AUTOBUSOVÁ ZASTÁVKA V KM 0,850 | | |
| SO 141 | DOPRAVNÍ ZNAČENÍ PROVIZORNÍ | | |
| SO 142 | DOPRAVNÍ ZNAČENÍ DEFINITIVNÍ | | |

ČÍSLO ZMĚNY	DATUM ZMĚNY	POPIS/OBSAH ZMĚNY	PODPIS

II/353 D1 - RYTÍŘSKO - JAMNÉ, I. STAVBA, PD

název akce

C. SITUAČNÍ VÝKRESY

stavební objekt

Kraj Vysočina
Žižkova 1882/57
586 01 Jihlava
objednatel

spolupráce

ÚSEK SILNICE II/353
místo stavby

VYSOČINA
kraj

DIK
DOPRAVNĚ INŽENÝRSKÁ KANCELÁŘ
Bozděchova 1668, 500 02 Hradec Králové
tel : 495 219 036, 495 212 647, fax : 495 221 677
e-mail : dik@dik - hk.cz, http : www.dik-hk.cz

CELKOVÁ SITUACE STAVBY

výkres

1:20 000
měřítko

DSP
stupeň

ING. MILOŠ BURIANEC
kontroloval

ING. DAVID JANEČKA
hlavní inženýr projektu

A086/21
číslo zakázky

ING. DAVID JANEČKA
zodpovědný projektant

ING. DAVID JANEČKA
zpracoval

04/2023
datum

C.2

číslo přílohy