



VZOROVÝ PŘÍČNÝ ŘEZ A-A M 1:50

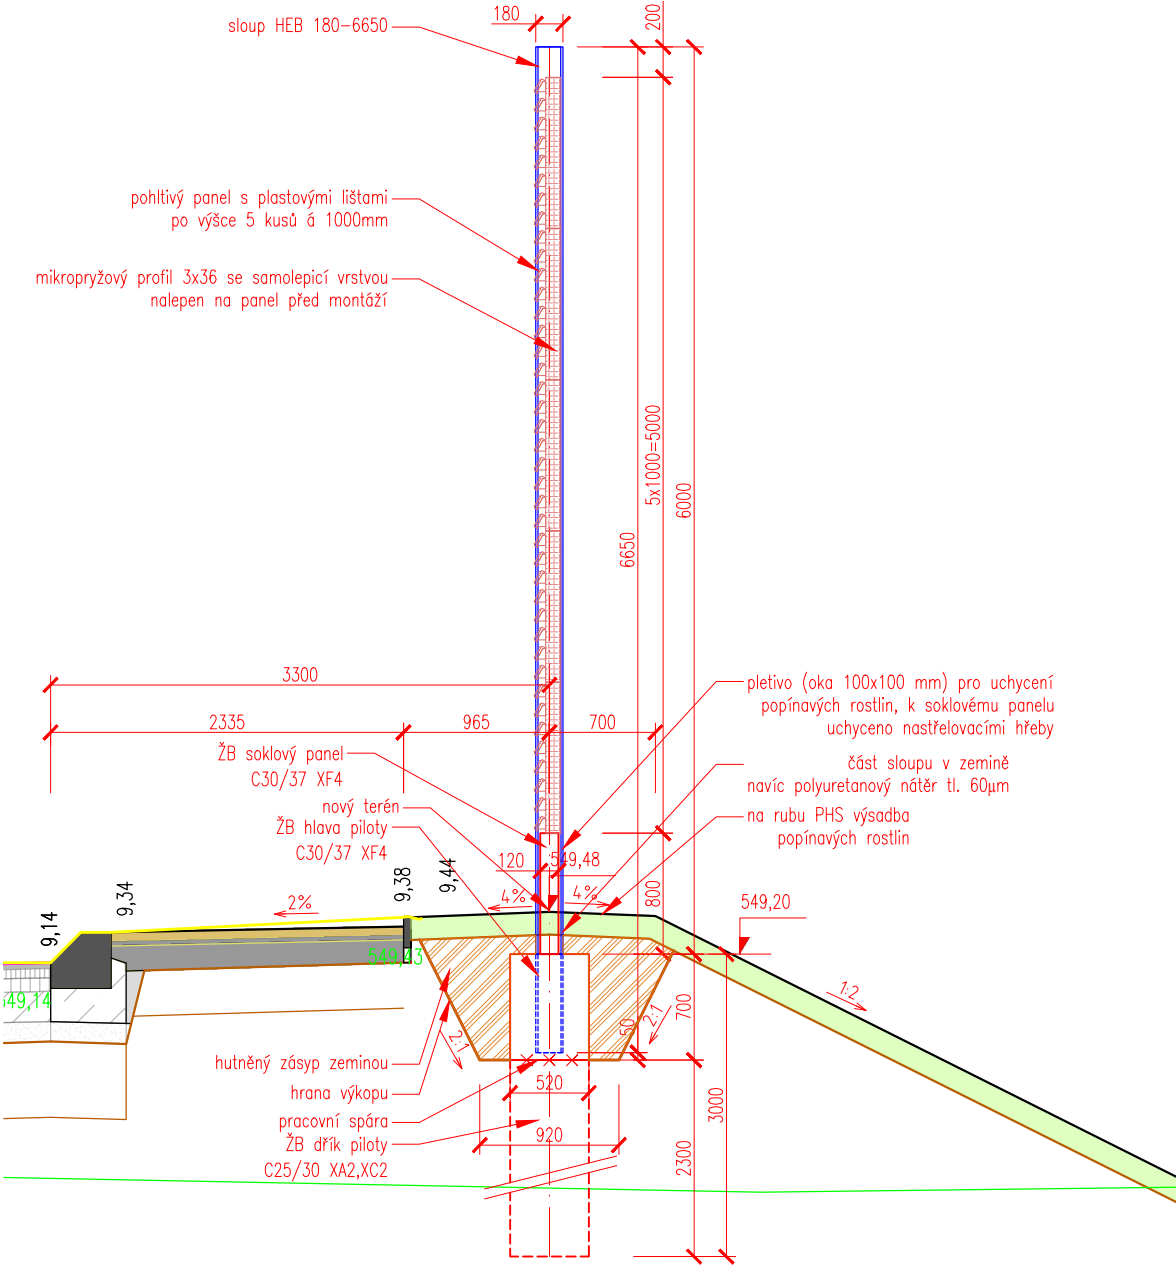

DETAIL ZAOBLNĚNÍ SLOUPKU M 1:10

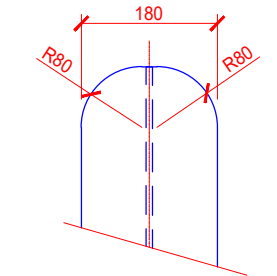


TABULKA VYTYČOVACÍCH BODŮ



c	+X [m]	+Y [m]
08	1127 397 308	660 628 548
09	1127 394 306	660 627 542
10	1127 390 637	660 623 934
11	1127 391 019	660 593 936
12	1127 394 089	660 564 094
13	1127 394 716	660 549 107

Souřadný systém S-JTSK
Výškový systém BpV

PODÉLNÝ ŘEZ M 1:100

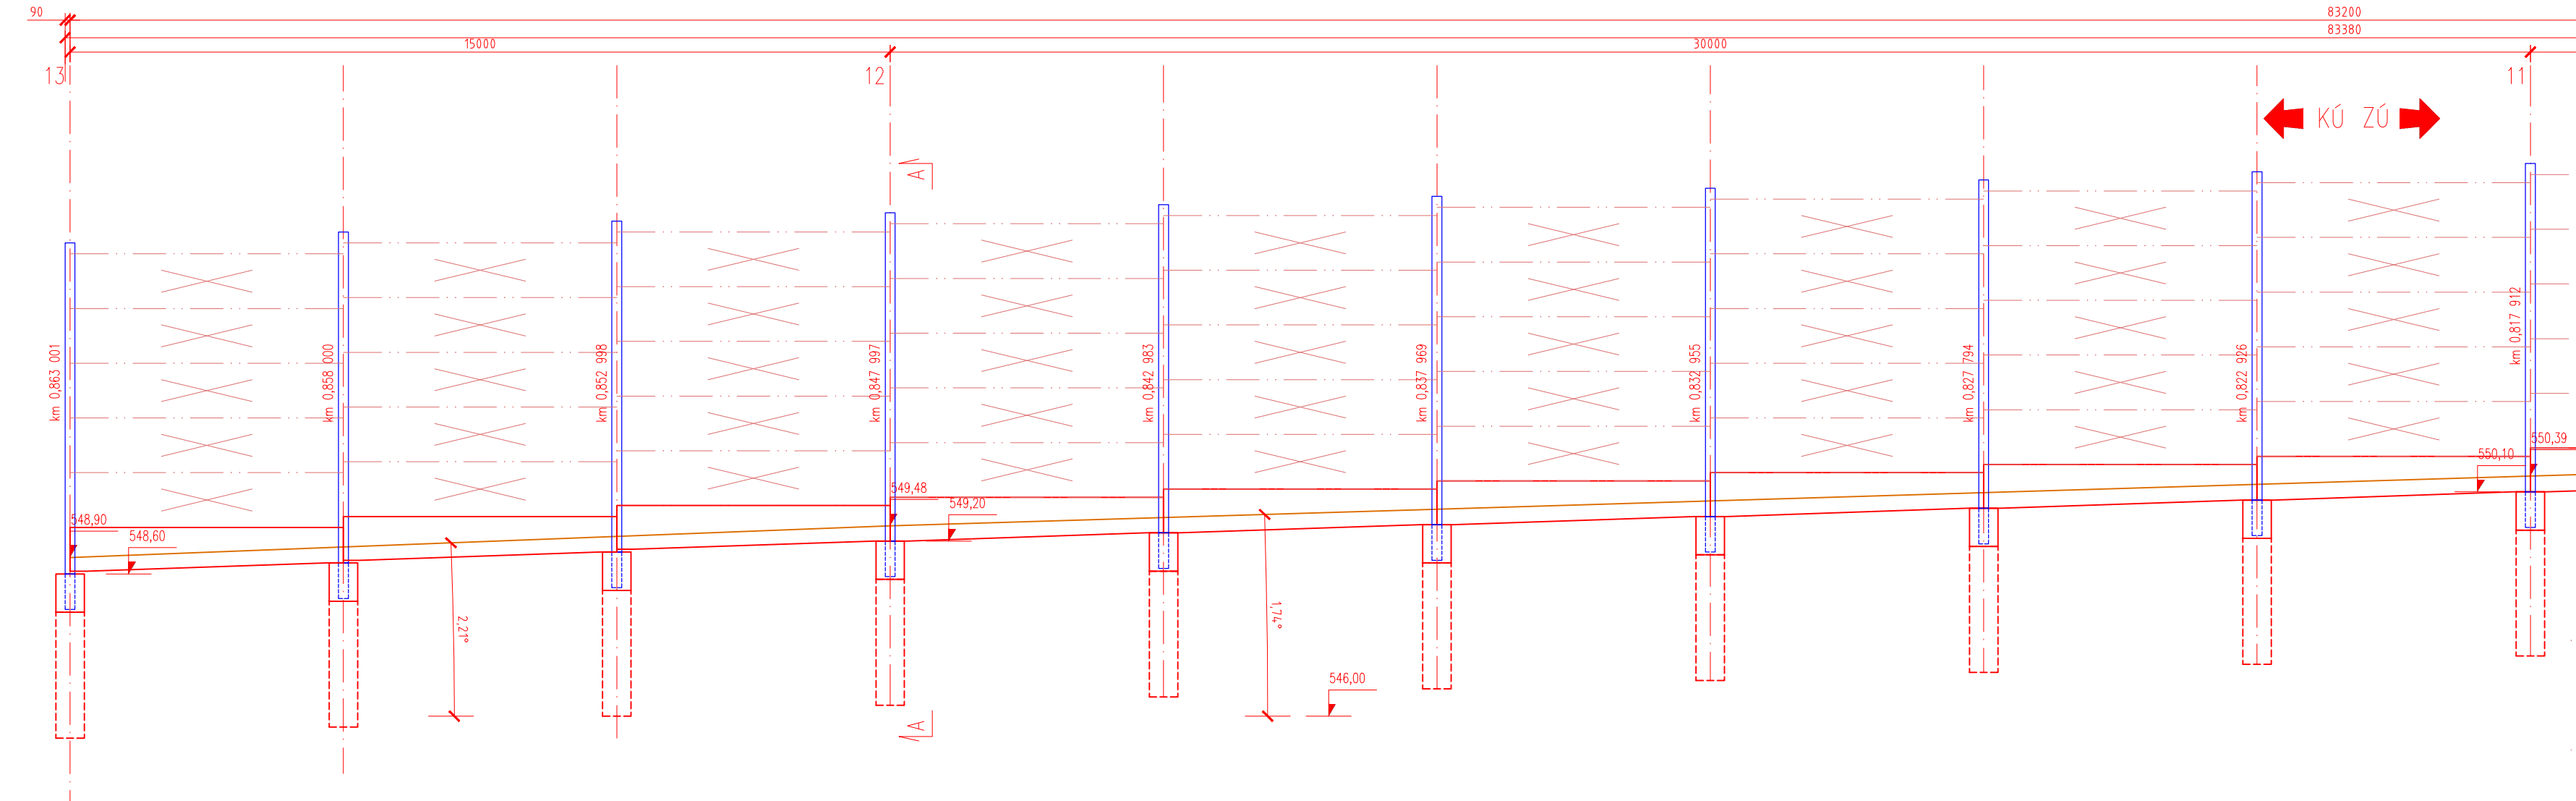

BĚŽNÉ POLE - POHLED M 1:50

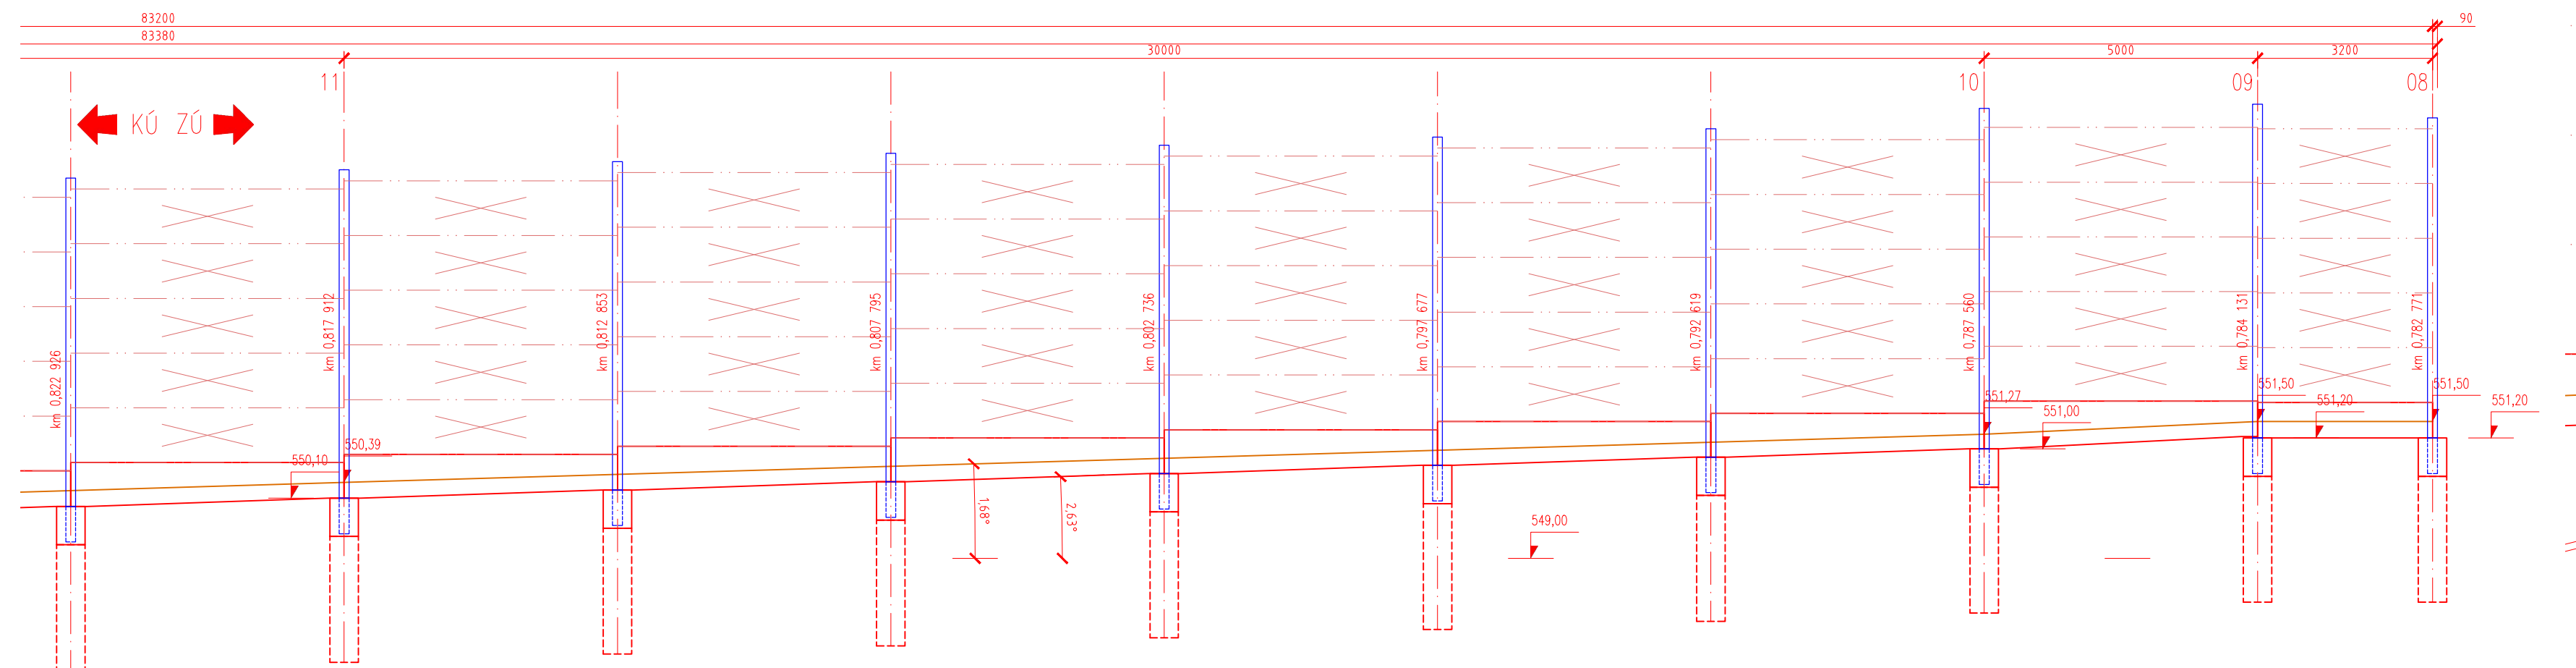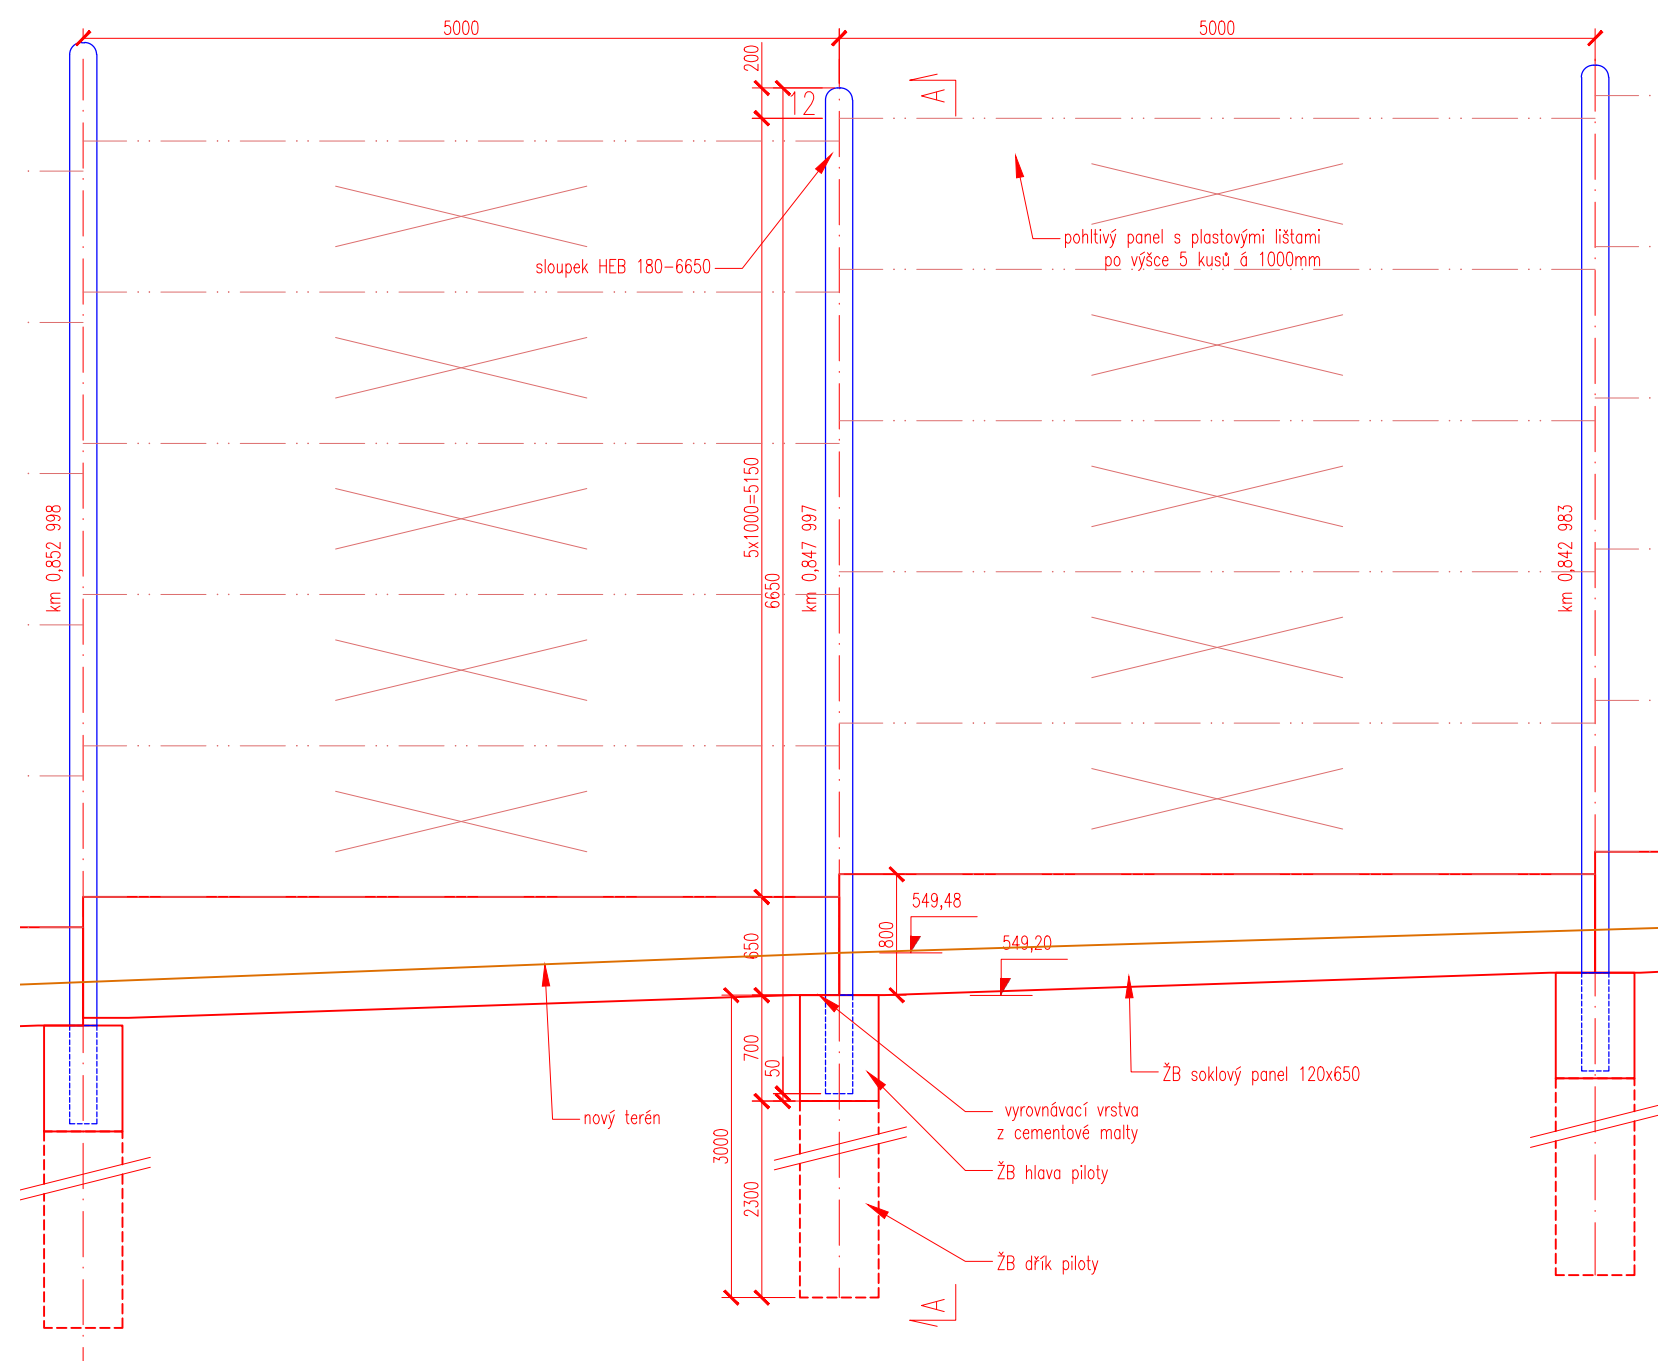

AUTORSKÉ

ČÍSLO ZMĚNY

DATUM ZMĚNY

POPS/OPSAN ZMĚNY

PODPIS

Ú/253 01- RYTIŘSKO - JAMNÉ I STAVBA PD

název akce

SO 701 PROTIHLUKOVÁ ZEď KM 0,790 - 0,860 VPRAVO

stavební objekt

Kraj Vysočina
Žitkovna 1882/57
586 01 Jihlava
objednatel

ÚSEK SILNICE II/353
mimo stavby

spolupráce

VYSOČINA
Ing.

DTK
DOPRAVNĚ INŽENÝRSKÁ KANCELÁŘ
Bozděchova 1668, 500 02 Hradec Králové
tel : 495 219 036, 495 212 647, fax : 495 221 677
e-mail : dtk@dtk-hk.cz, http : www.dtk-hk.cz

PŘEHLEDNÝ VÝKRES

výkres

1:100, 1:50
máškou

DSP
stúpeň

ING. MILOŠ BURIANEK
korektoval

ING. JAN FELGR
zodpovědný projektant

ING. DAVID JANEČKA
hlavní inženýr projektu

ING. JAN FELGR
zpracoval

A086/z1
číslo zakázky

01/2023
datum

D.16.3
číslo přílohy