

AUTORIZACE

ČÍSLO PARE

ČÍSLO ZMĚNY	DATUM ZMĚNY	POPIS/OBSAH ZMĚNY	PODPIS

II/353 D1 - RYTÍŘSKO - JAMNÉ, I. STAVBA, PD

název akce

SO 141 DOPRAVNÍ ZNAČENÍ PROVIZORNÍ

stavební objekt


Kraj Vysočina Žižkova 1882/57 586 01 Jihlava objednatel	spolupráce
ÚSEK SILNICE II/353 místo stavby	VYSOČINA kraj

DIK
DOPRAVNĚ INŽENÝRSKÁ KANCELÁŘ
Bozděchova 1668, 500 02 Hradec Králové
tel : 495 219 036, 495 212 647, fax : 495 221 677
e-mail : dik@dik - hk.cz, http : www.dik-hk.cz

SCHÉMATA VYZNAČENÍ OBJÍZDNÝCH TRAS		DSP
výkres	měřítko	stupeň

ING. MILOŠ BURIANEC kontroloval		ING. DAVID JANEČKA hlavní inženýr projektu		A086/21 číslo zakázky	D.7.2
ING. DAVID JANEČKA zodpovědný projektant		ING. DAVID JANEČKA zpracoval		04/2023 datum	


II/353 D1 - RYTÍŘSKO - JAMNÉ, I. STAVBA, PD ETAPIZACE VÝSTAVBY 1:7 500

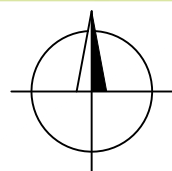


LEGENDA

- 2. ETAPA
- 3. ETAPA
- 4. ETAPA
- 5. ETAPA
- PROVIZORNÍ KOMUNIKACE
- REKULTIVACE (SO 051)

1. PŘÍPRAVA STAVENIŠTĚ - KÁCENÍ, SEJMUTÍ ORNICE, ODHUMUSOVÁNÍ, DEMOLICE ASFALTŮ V INTRAVILÁNU (SO ŘADY 000 VYJMA REKULTIVACÍ), POLOŽENÍ CHRÁNIČEK ROWANET+M-SOFT (SO 413 V ÚSEKU PO KM 0,788 + SO 412)
2. VÝSTAVBA SO 101 (KM 0,200 - 0,940), SO 102, SO 105, SO 108, SO 301, SO 401, SO 402, SO 411, SO 601, SO 701, SO 901
3. VÝSTAVBA SO 101 (KM 0,940 - KÚ KM 1,140), VÝCHODNÍ REKULTIVACE SO 051
4. VÝSTAVBA SO 101 (KM 0,110 - 0,200)
5. VÝSTAVBA SO 101 (KM 0,000 - 0,110), SO 103, SO 104, SO 413 (KM 0,788 - 1,144 SO), SO 002, SO 051, NÁHRADNÍ VÝSADBA (SO 801)

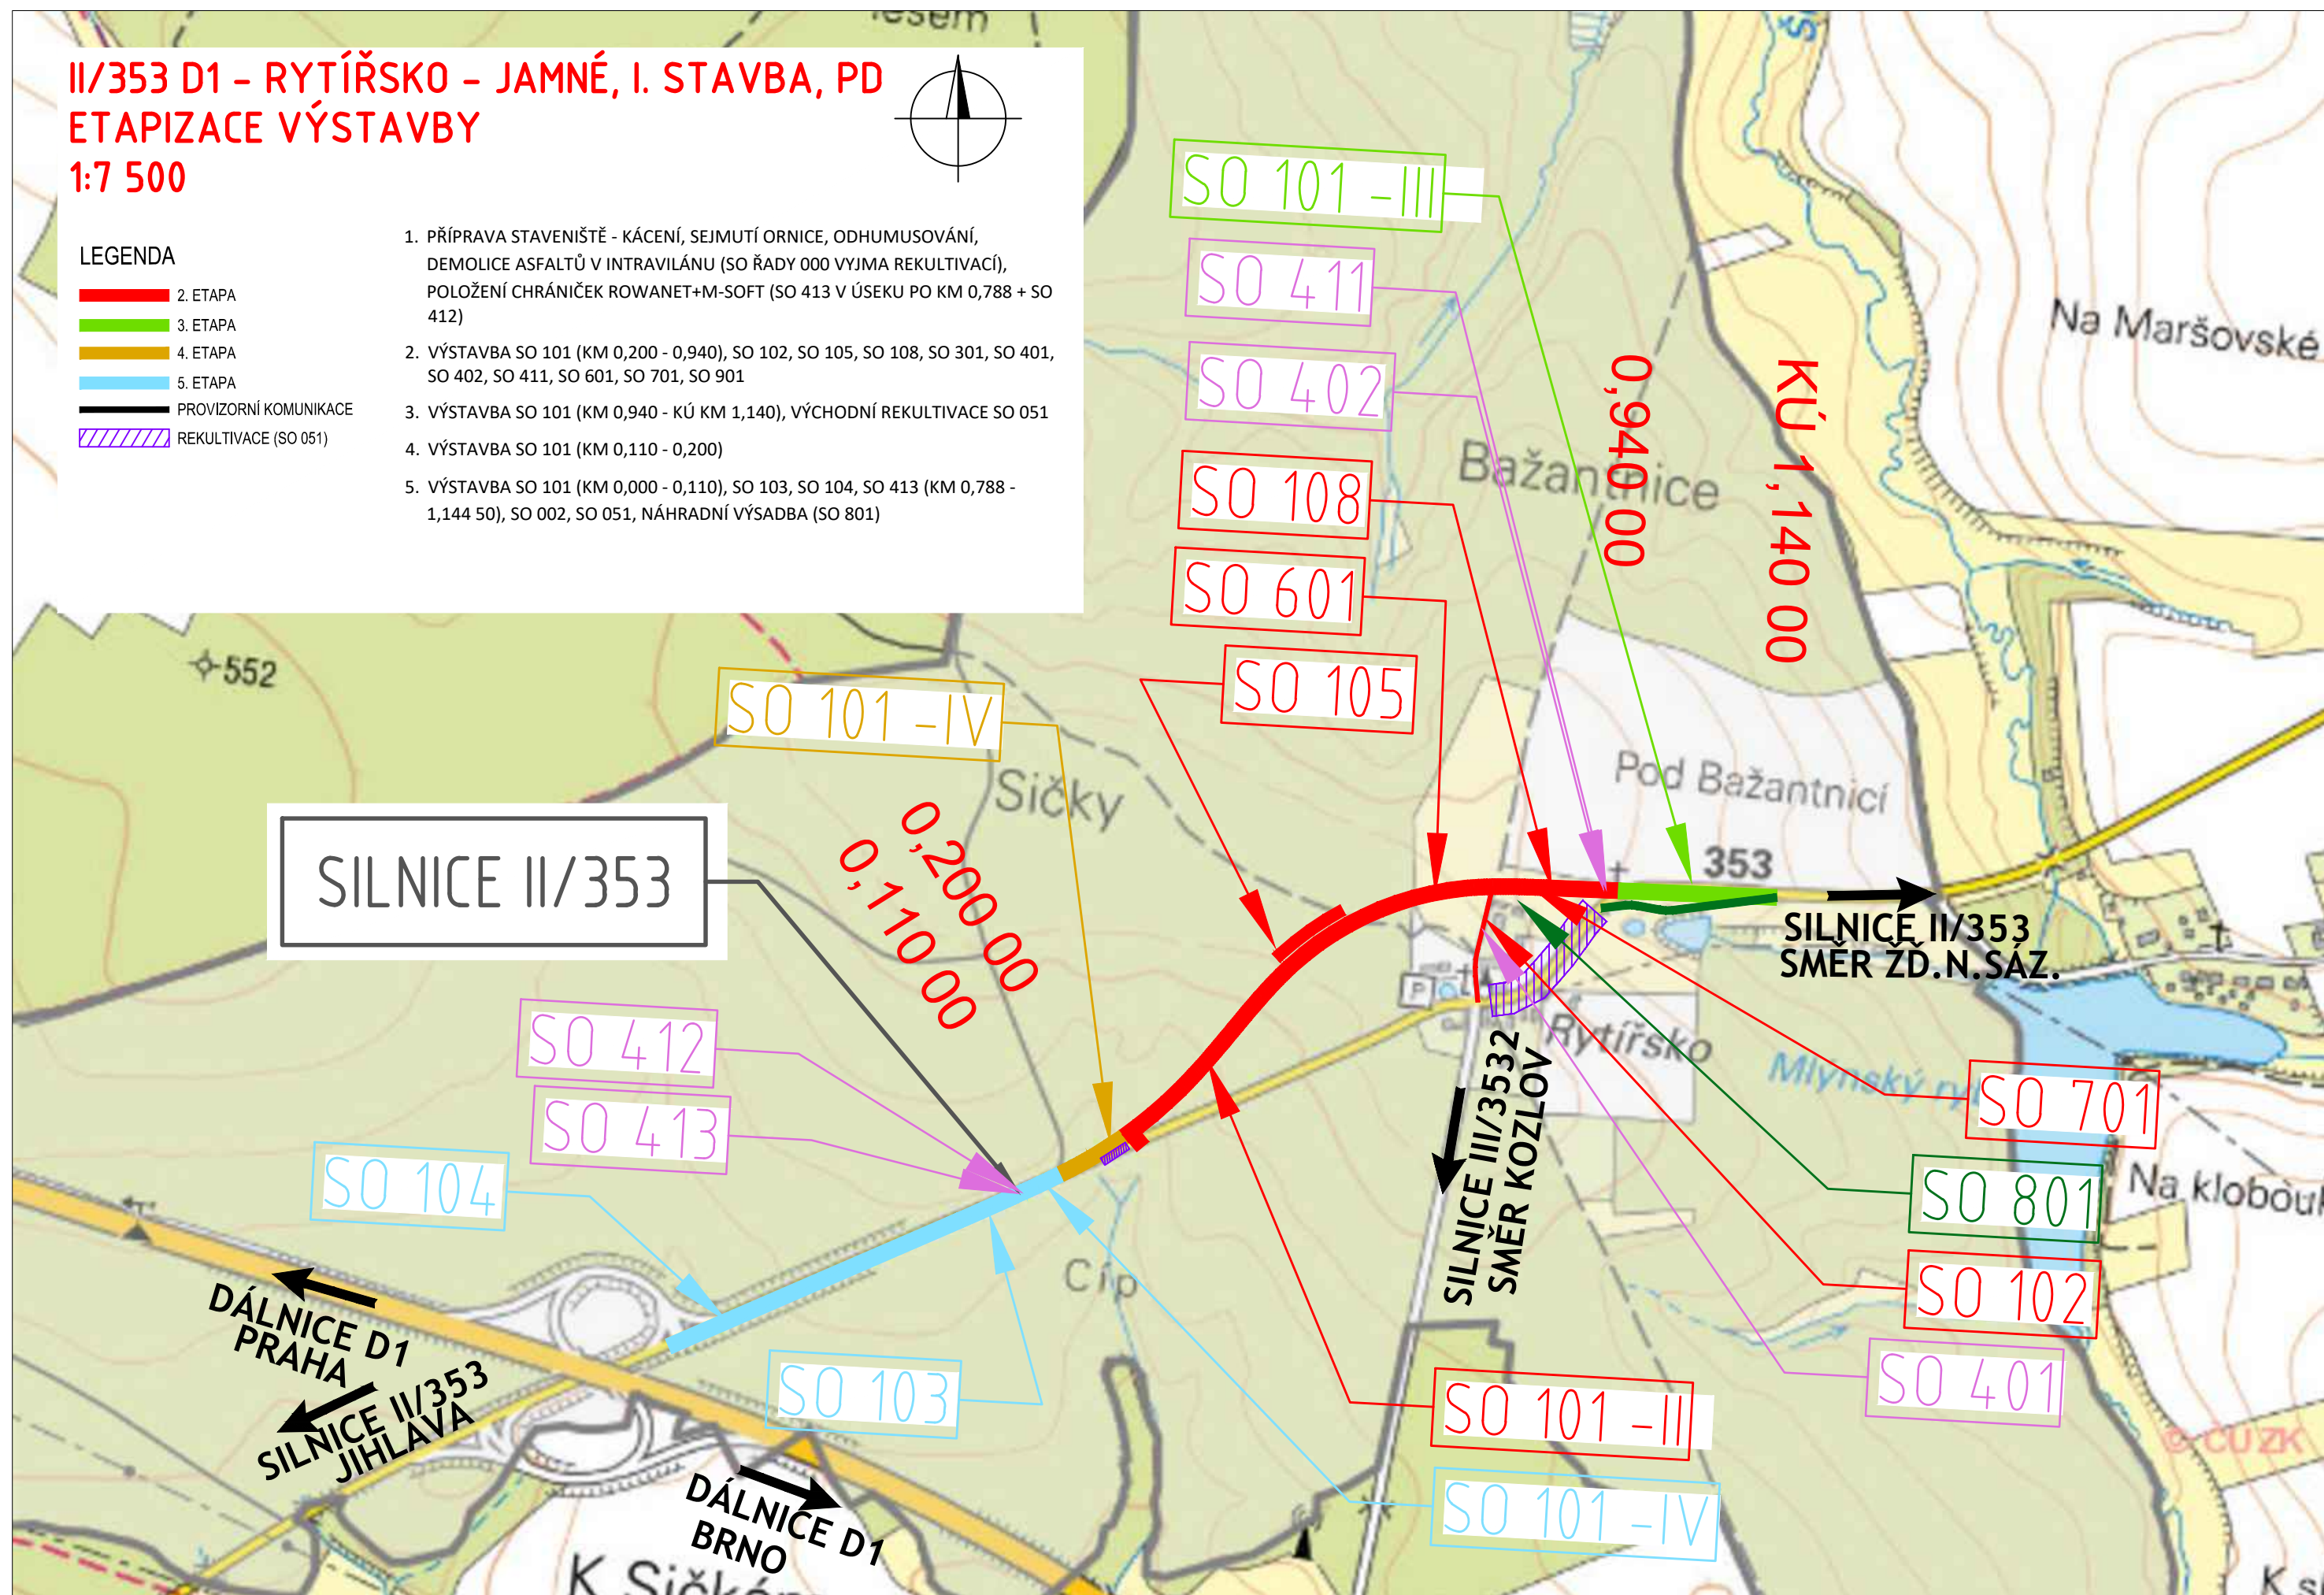



„II/353 D1 - RYTÍŘSKO - JAMNÉ, I. STAVBA, PD“
SCHÉMATA VYZNAČENÍ OBJÍZDNÝCH TRAS
ETAPA 2.
M 1:50 000

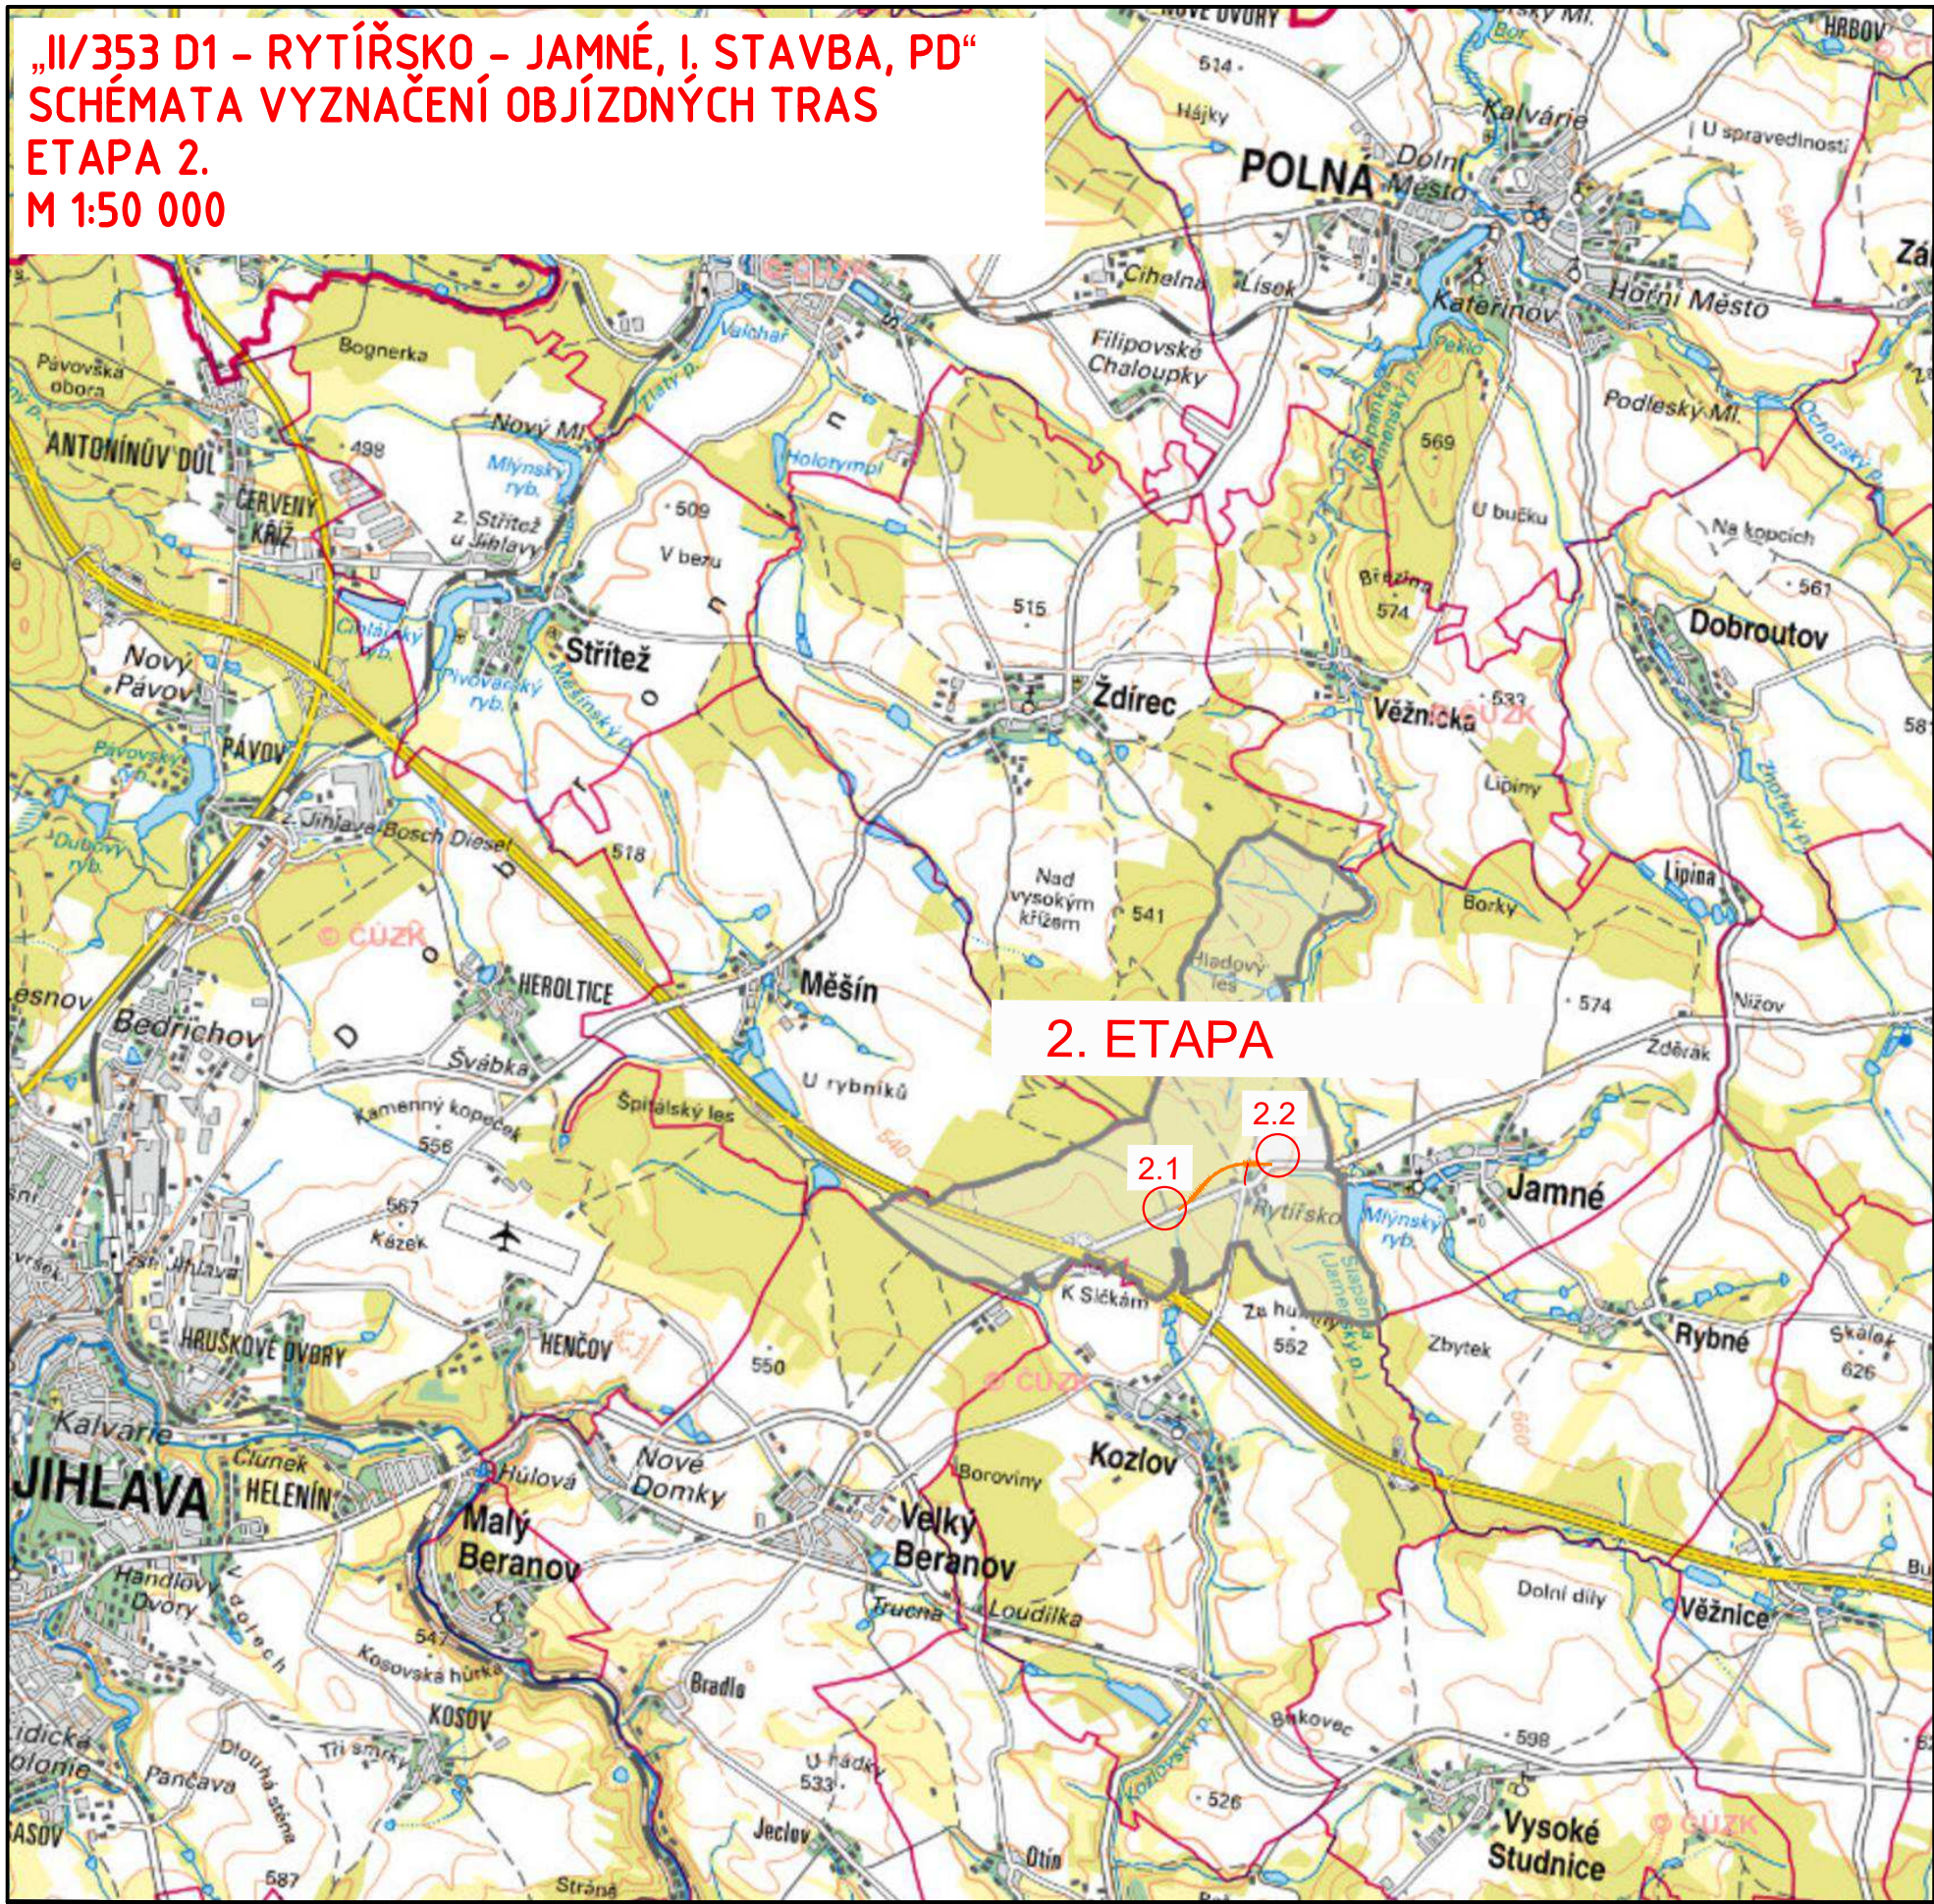


LEGENDA

- REALIZOVANÝ ÚSEK
- 2.1-2. DETAILS NAPOJENÍ STAVBY NA STÁV. SILNICI II/353 V RÁMCI 2. ETAPY

V PRŮBĚHU ETAPY 2. JE DOPRAVA VEDENA STÁLE PO STÁVAJÍCÍ SILNICI II/353 V PŮVODNÍ TRASE

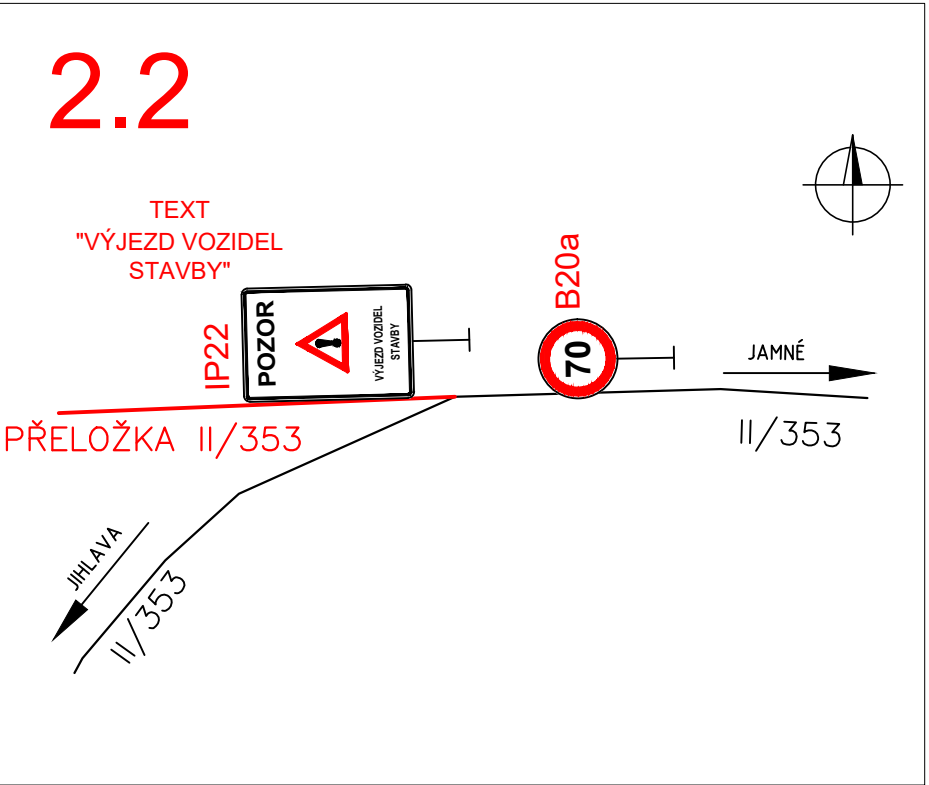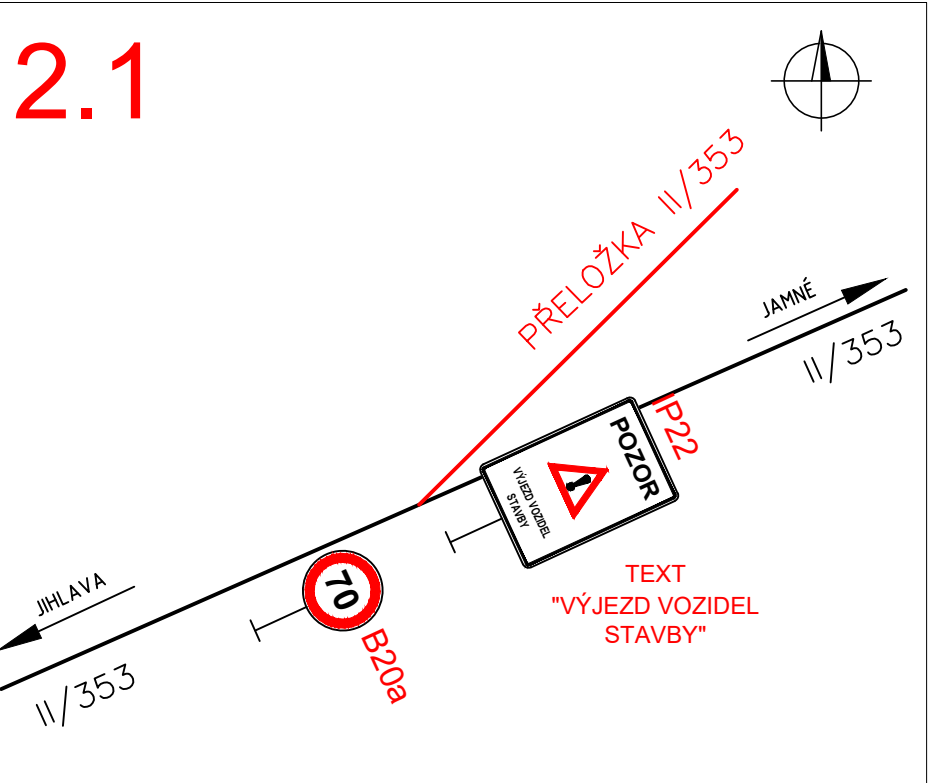

„II/353 D1 – RYTÍŘSKO – JAMNÉ, I. STAVBA, PD“
 SCHÉMATA VYZNAČENÍ OBJÍZDNÝCH TRAS
 ETAPA 3.
 M 1:50 000

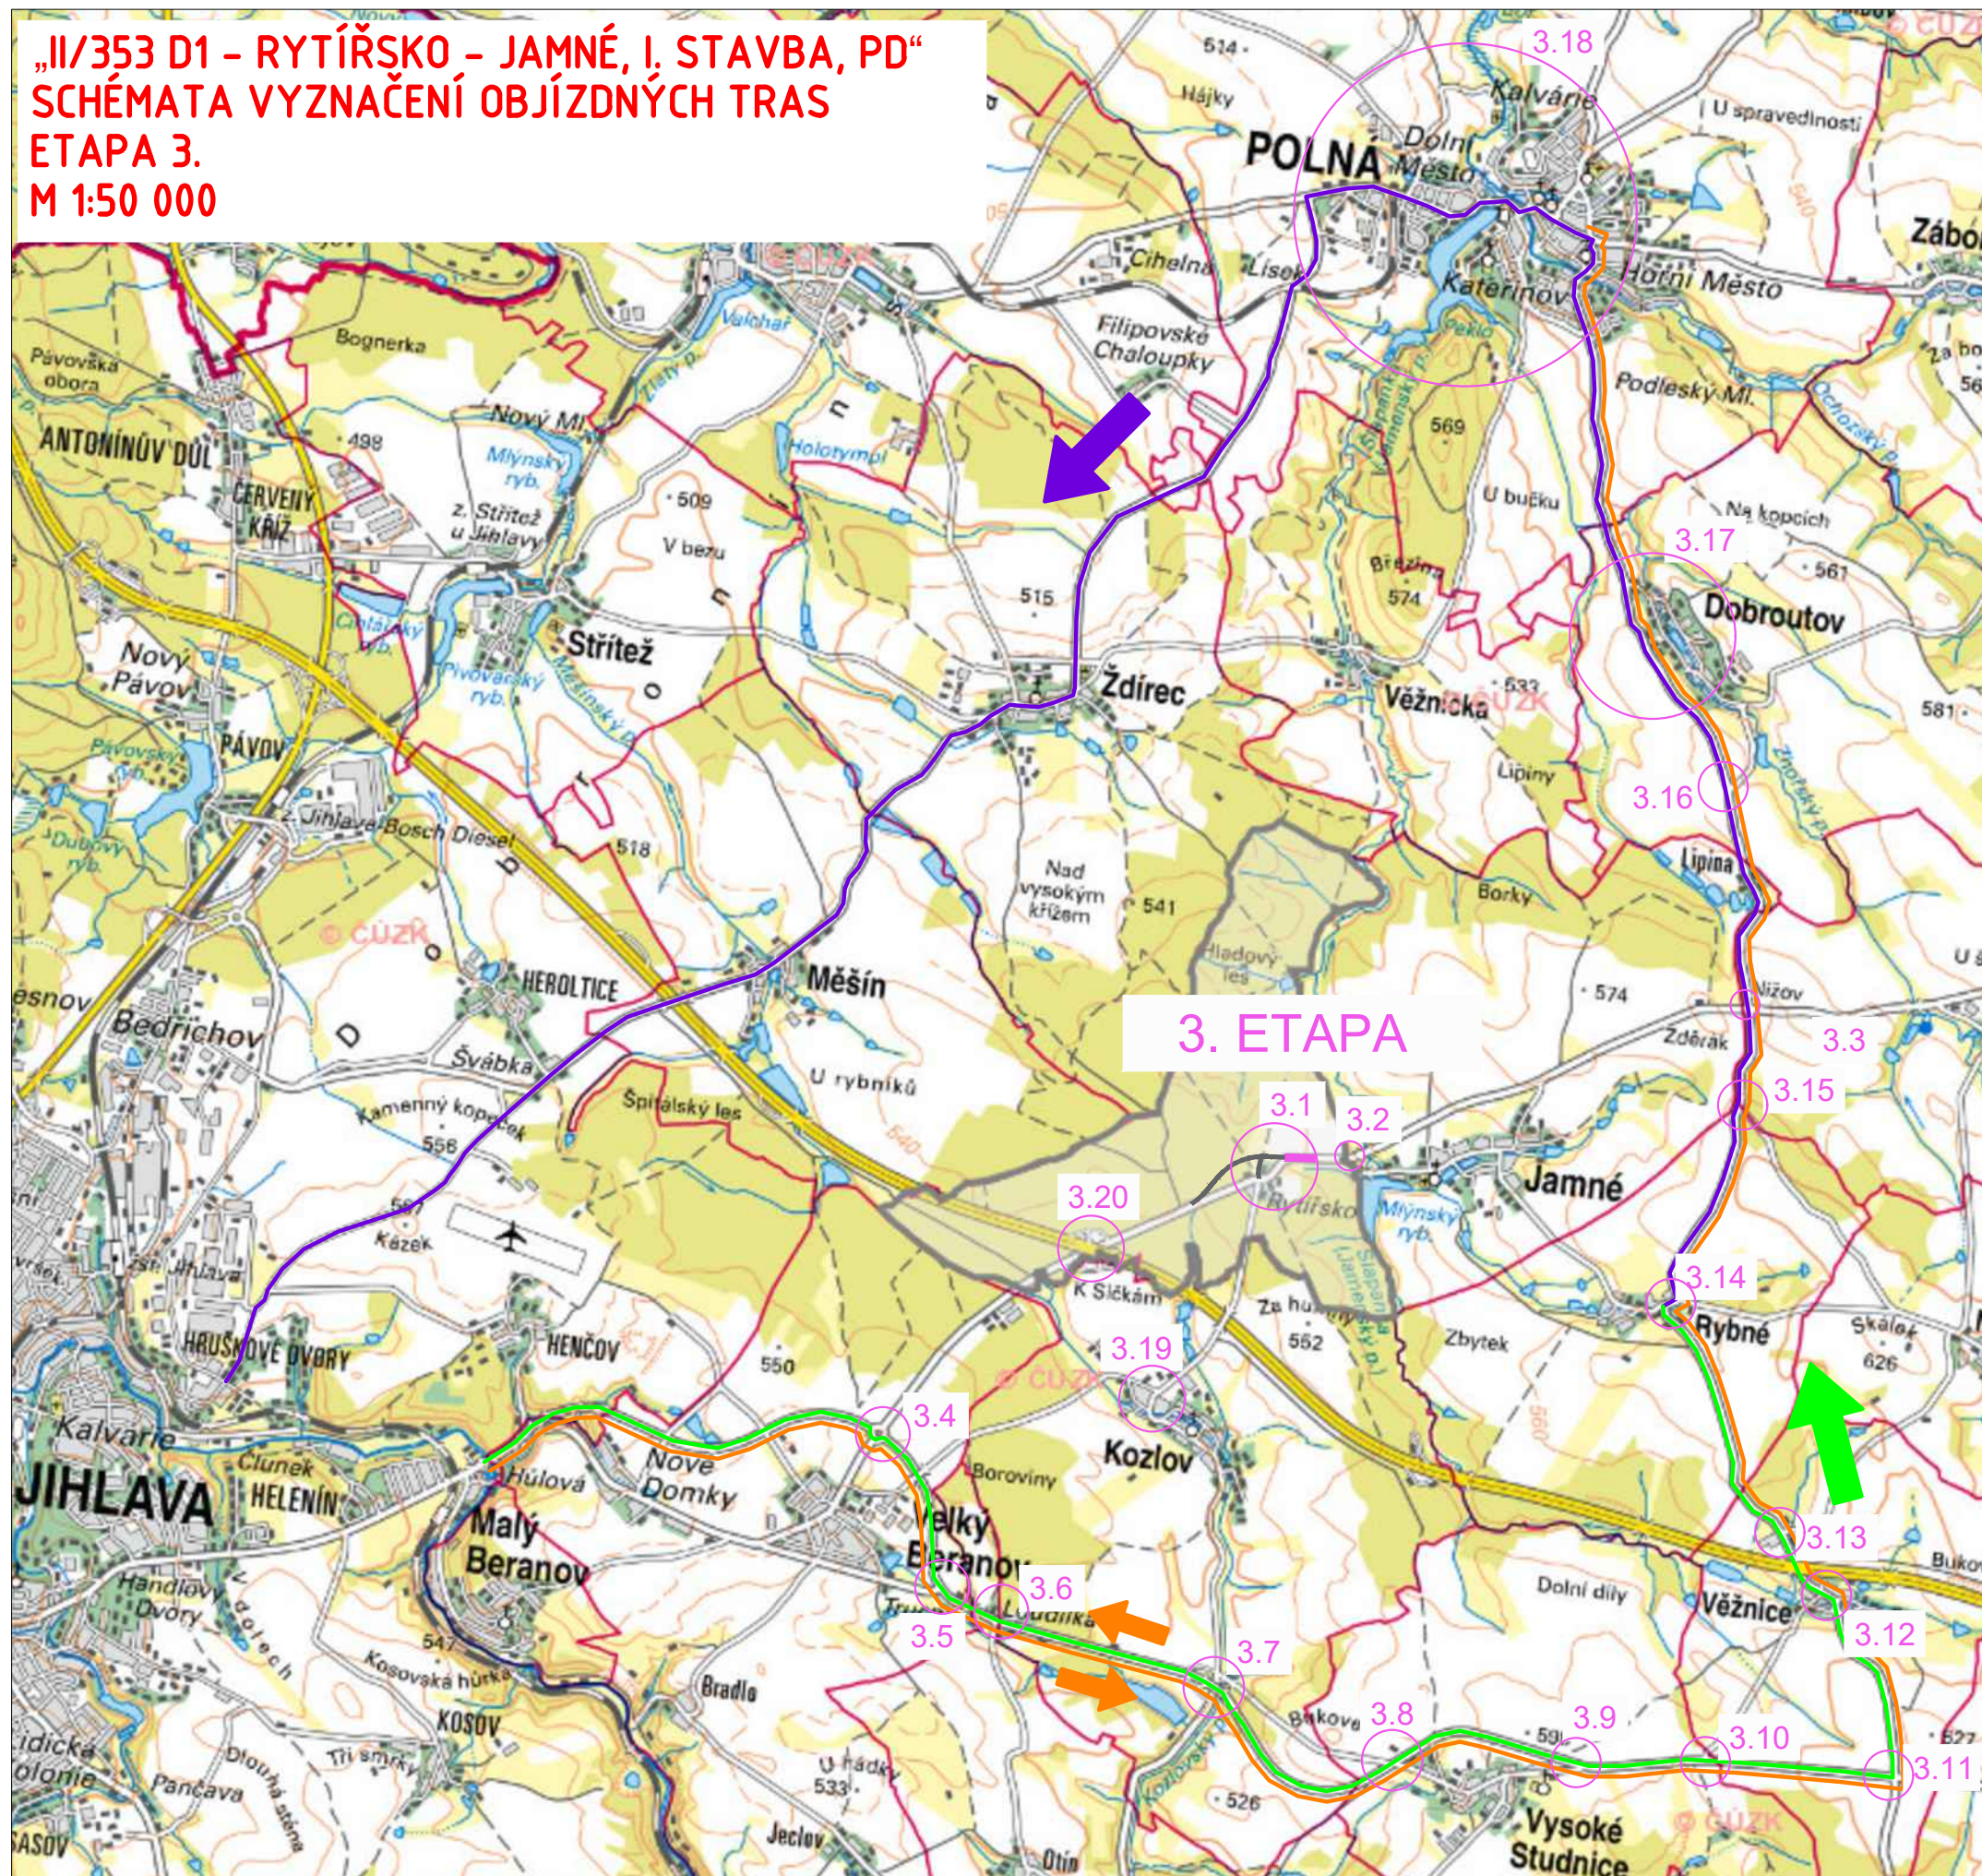


LEGENDA


- UZAVŘENÝ ÚSEK
- JIŽ VYHOTOVENÝ ÚSEK
- OBJÍZDNÁ TRASA SMĚR JIHLAVA–ŽĎÁR NAD SÁZVOU
- OBJÍZDNÁ TRASA SMĚR ŽĎÁR NAD SÁZVOU – JIHLAVA
- OBJÍZDNÁ TRASA PRO NÁKLADNÍ DOPRAVU
- 3.1-2. DETAILS KŘÍŽOVATEK

DETAILY KŘÍŽOVATEK PRO SO 141
V RÁMCI 3. ETAPY ČÁST 2


3.6

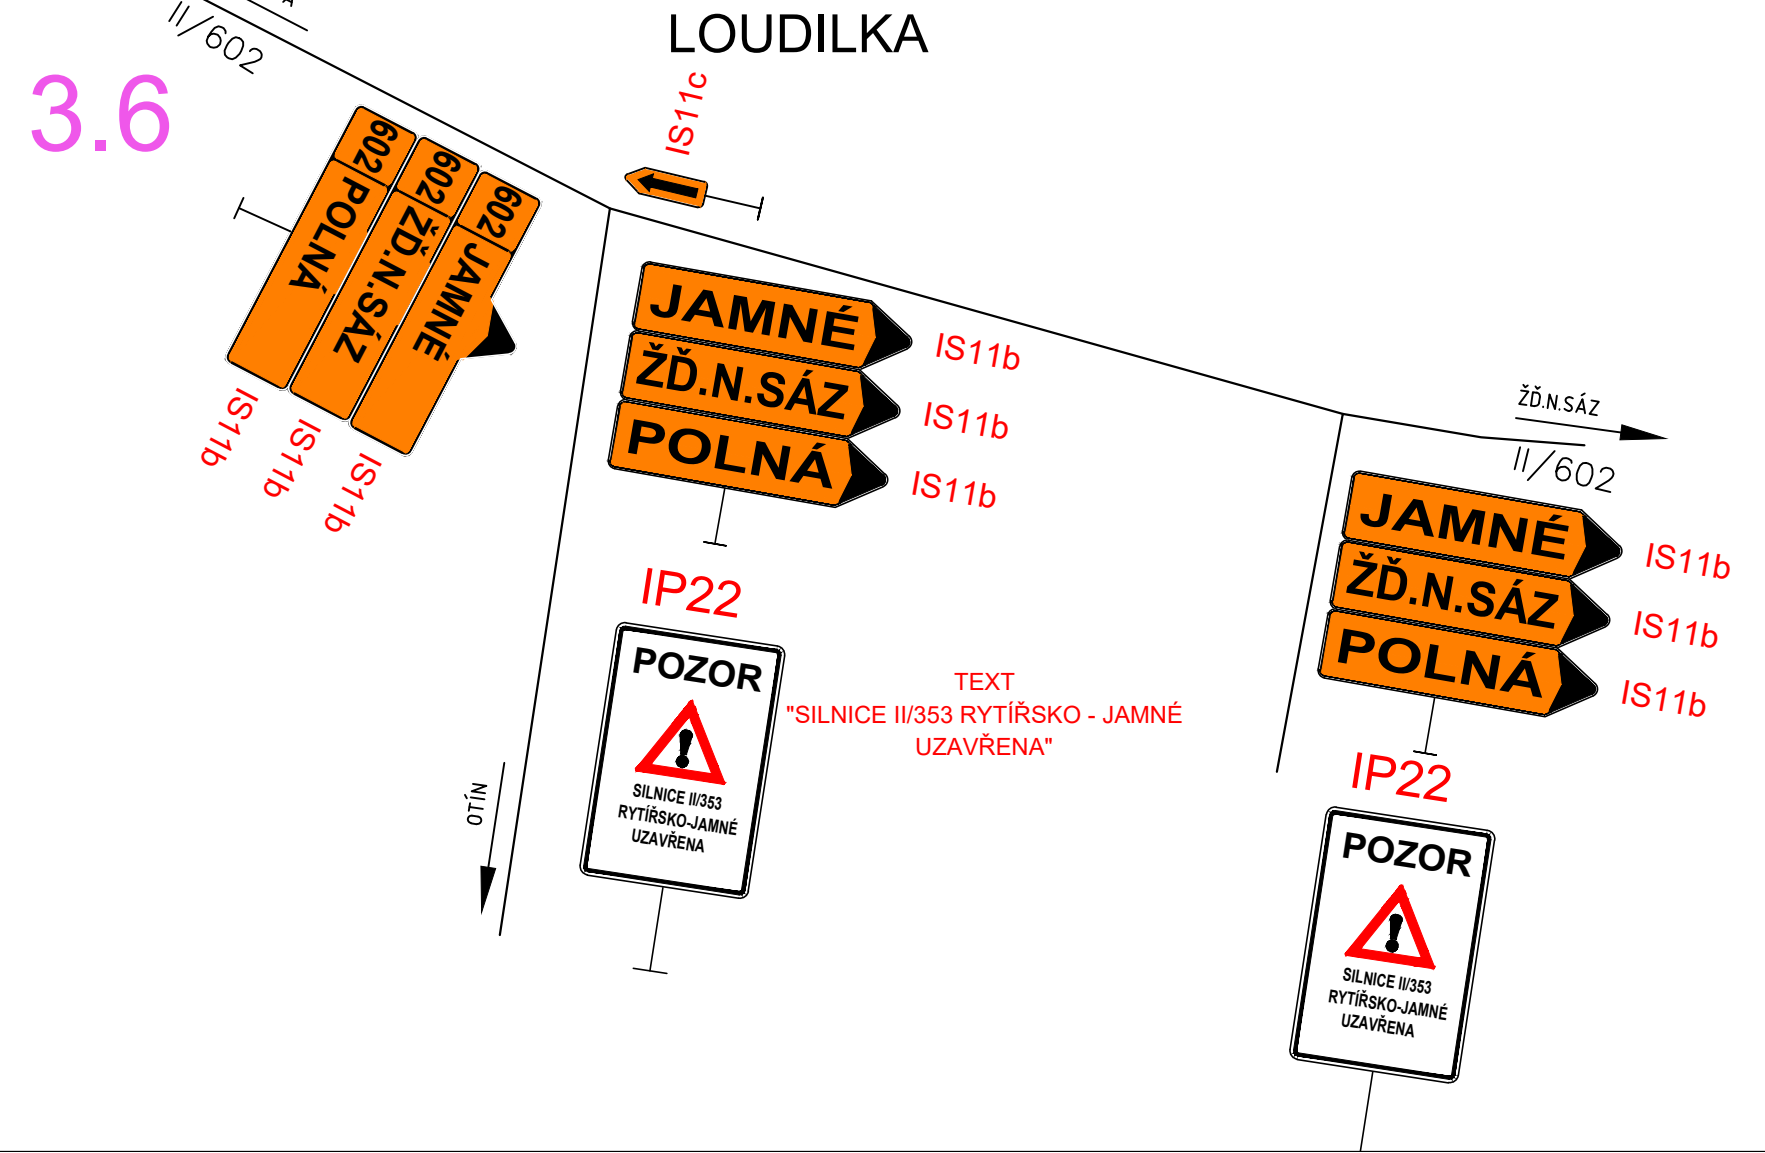


3.8

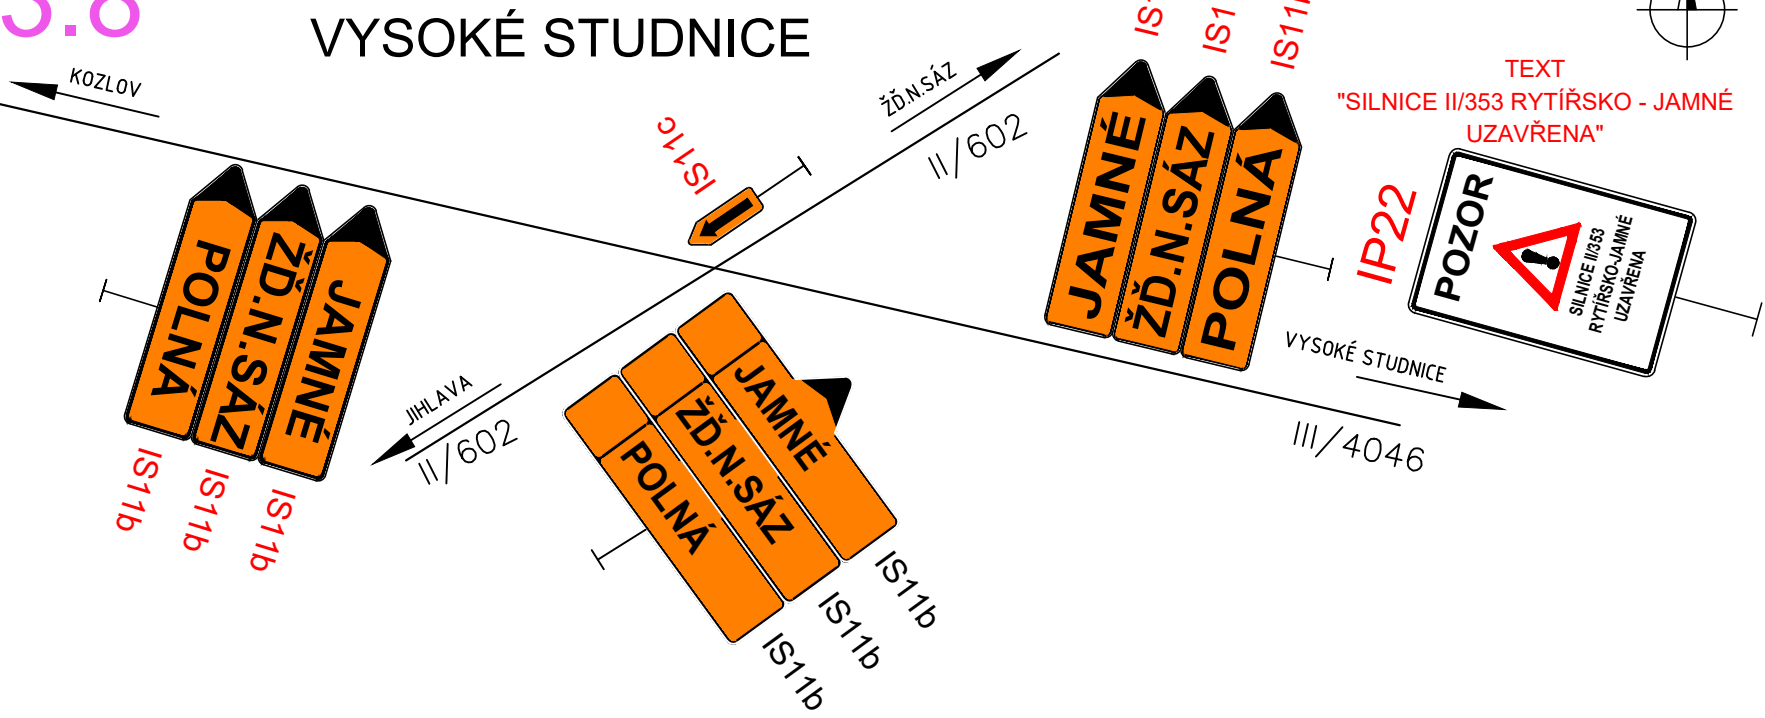


3.7

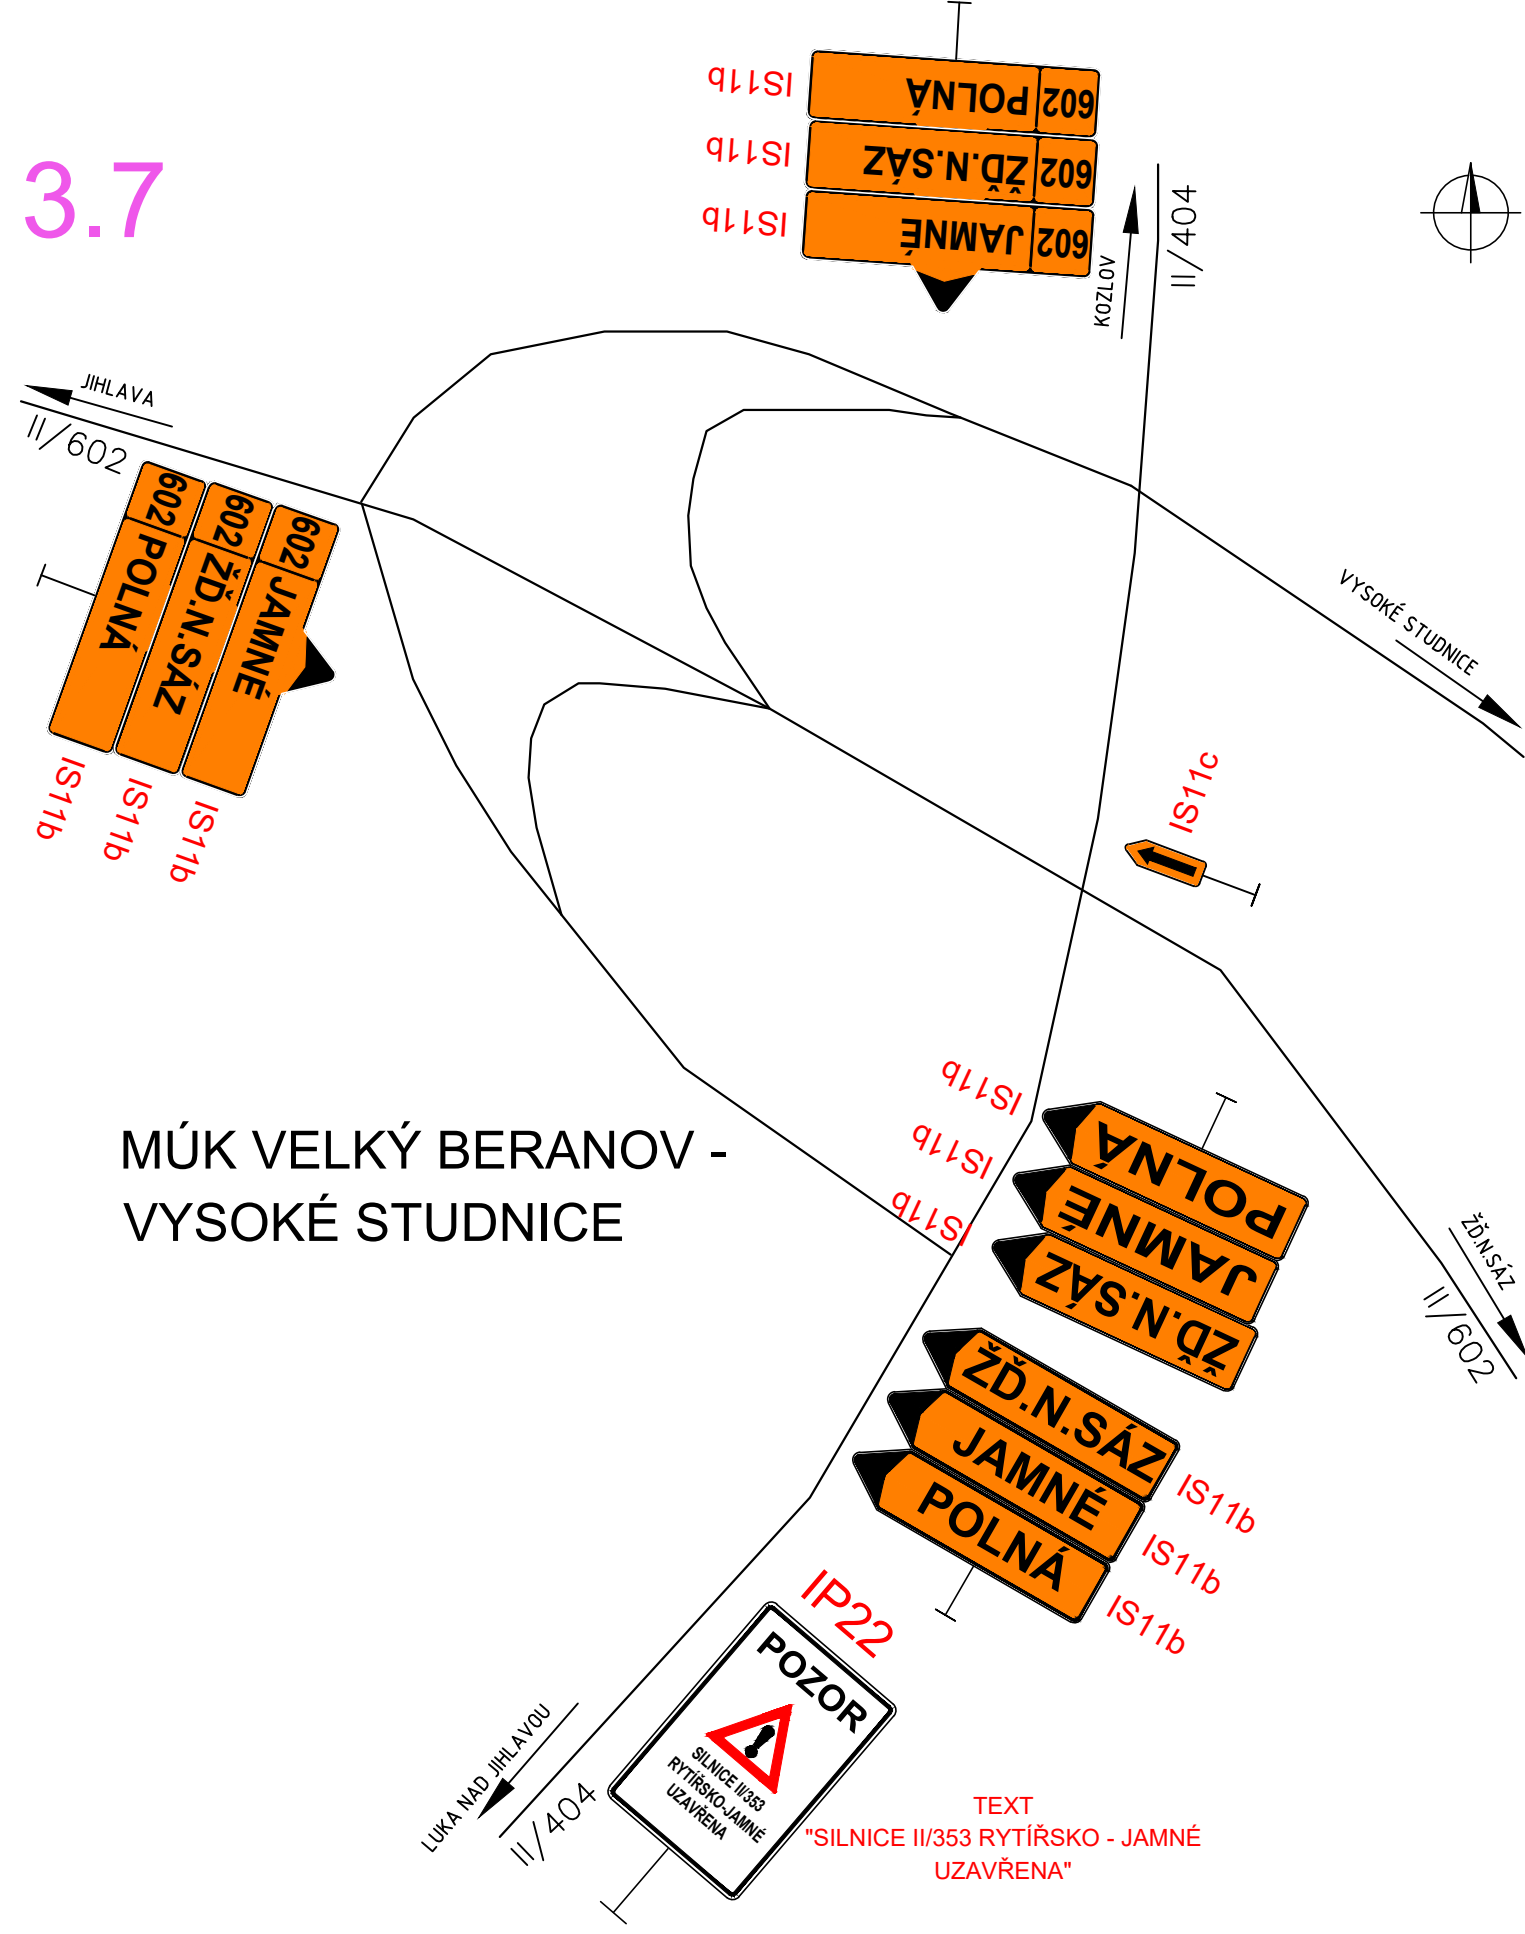


3.9

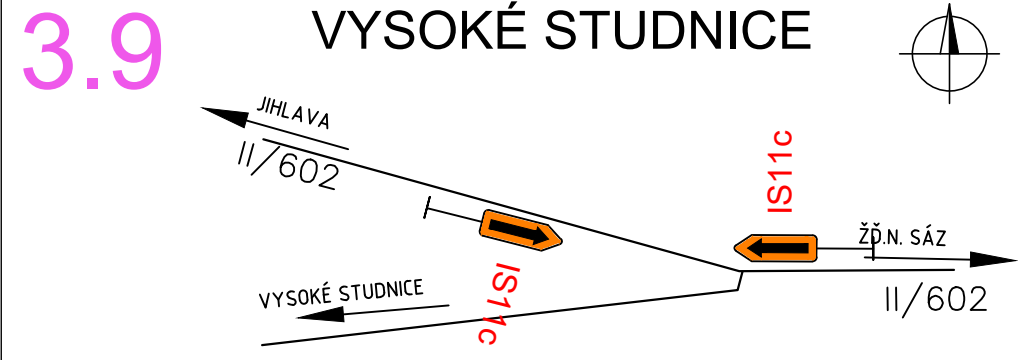


3.10

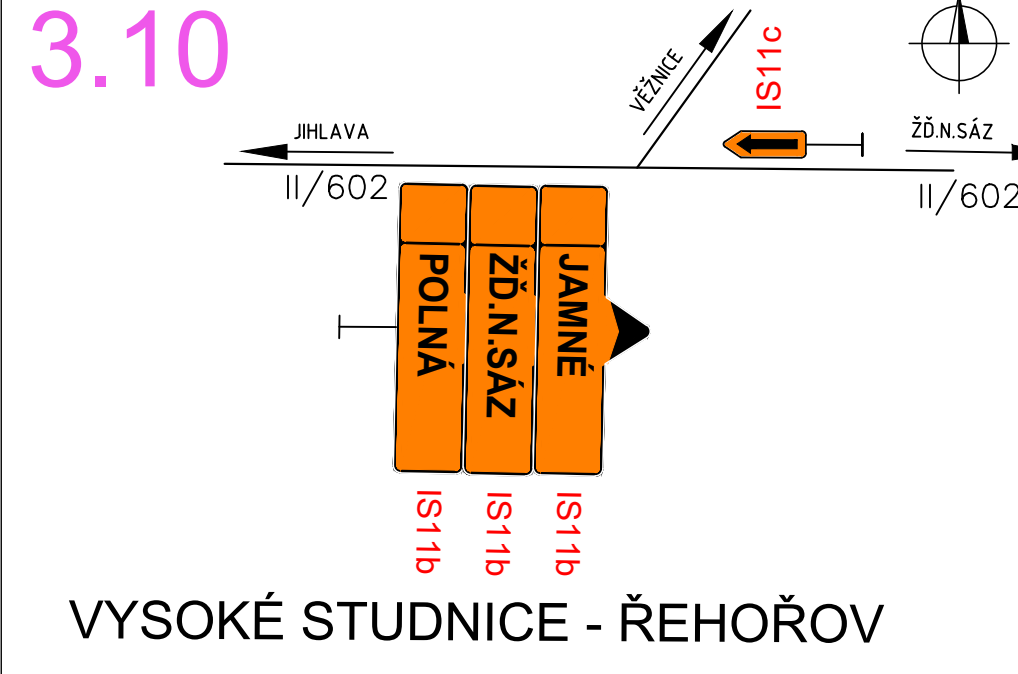


3.11

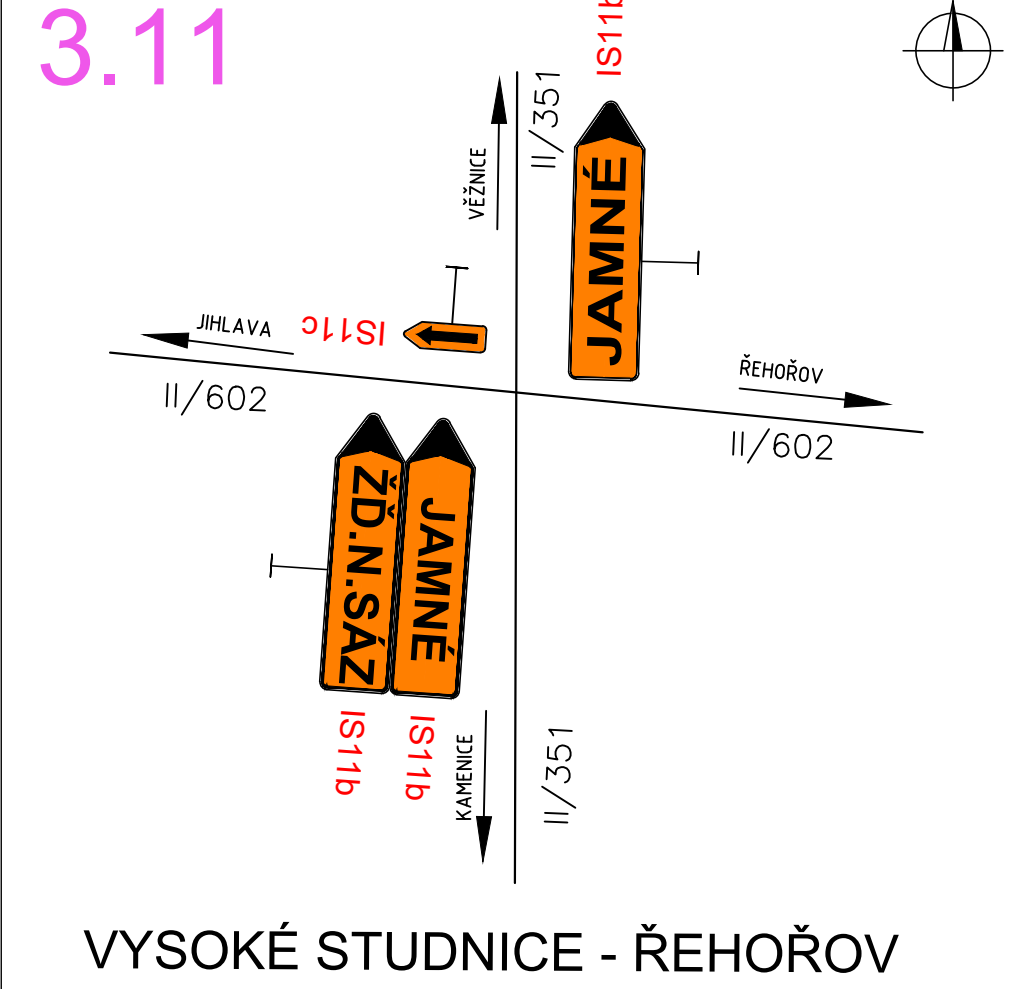

3.12

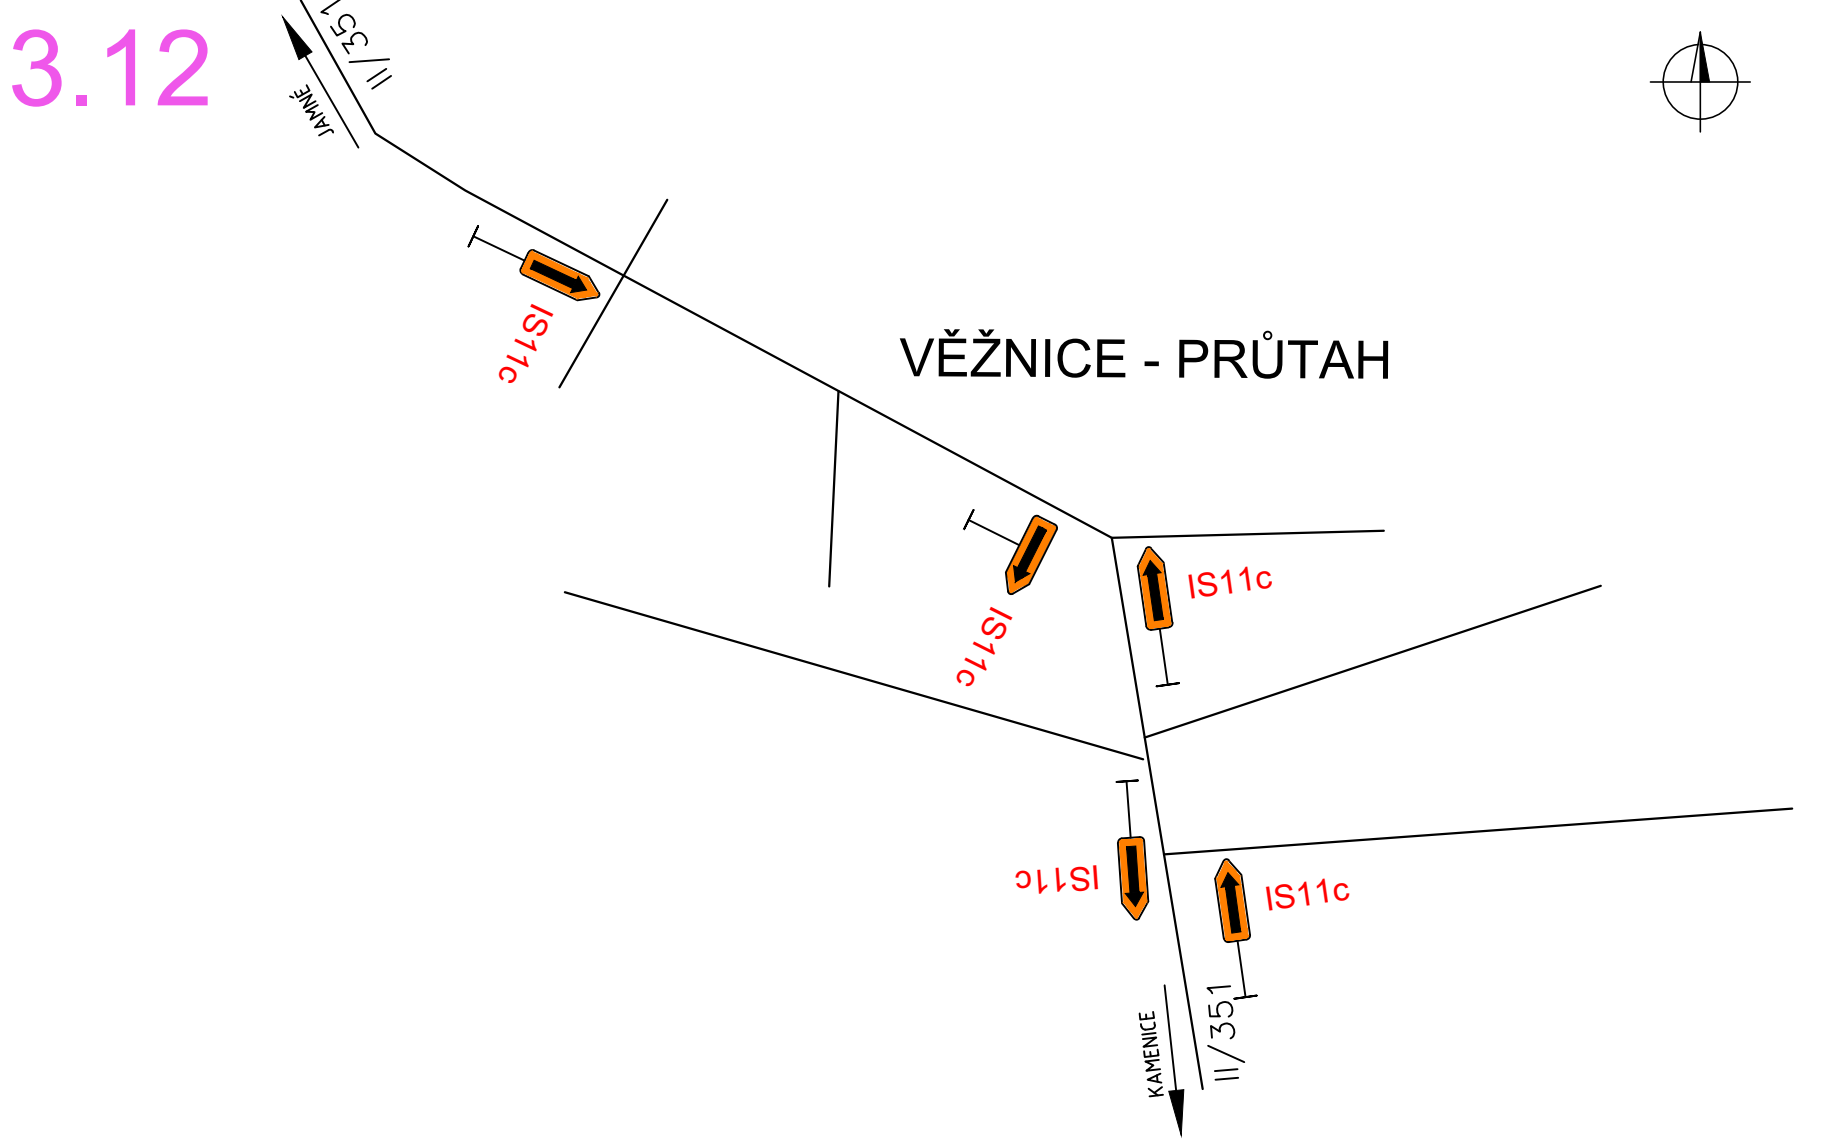


3.13

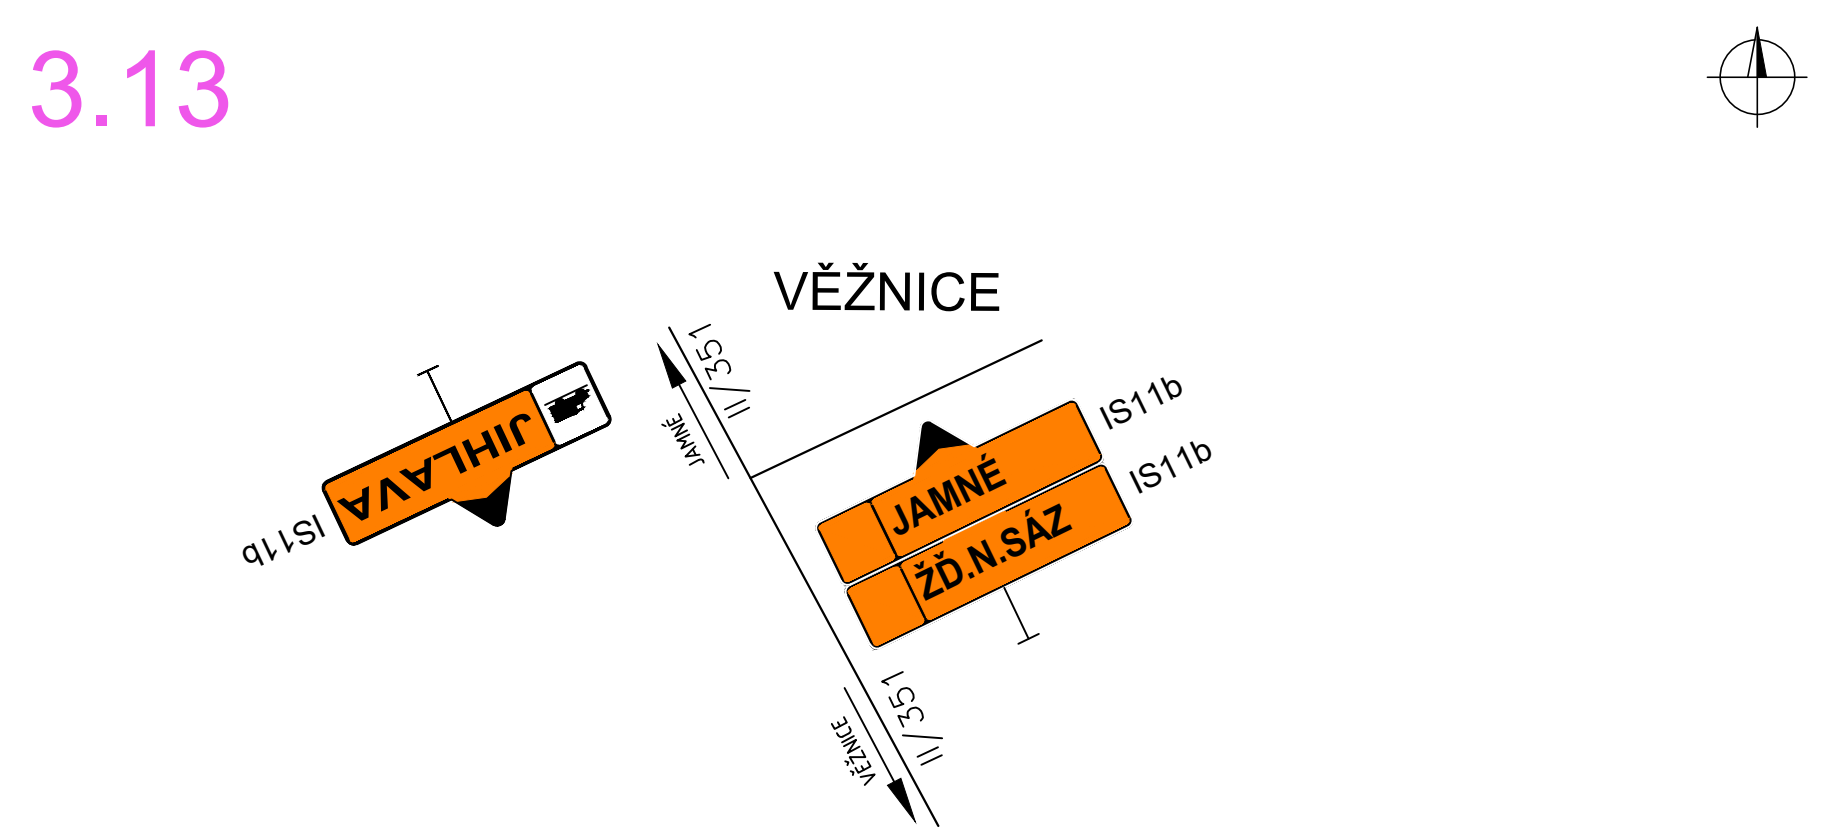

DETAILY KŘIŽOVATEK PRO SO 141
V RÁMCI 3. ETAPY ČÁST 3


3.14

RYBNÉ PRŮTAH

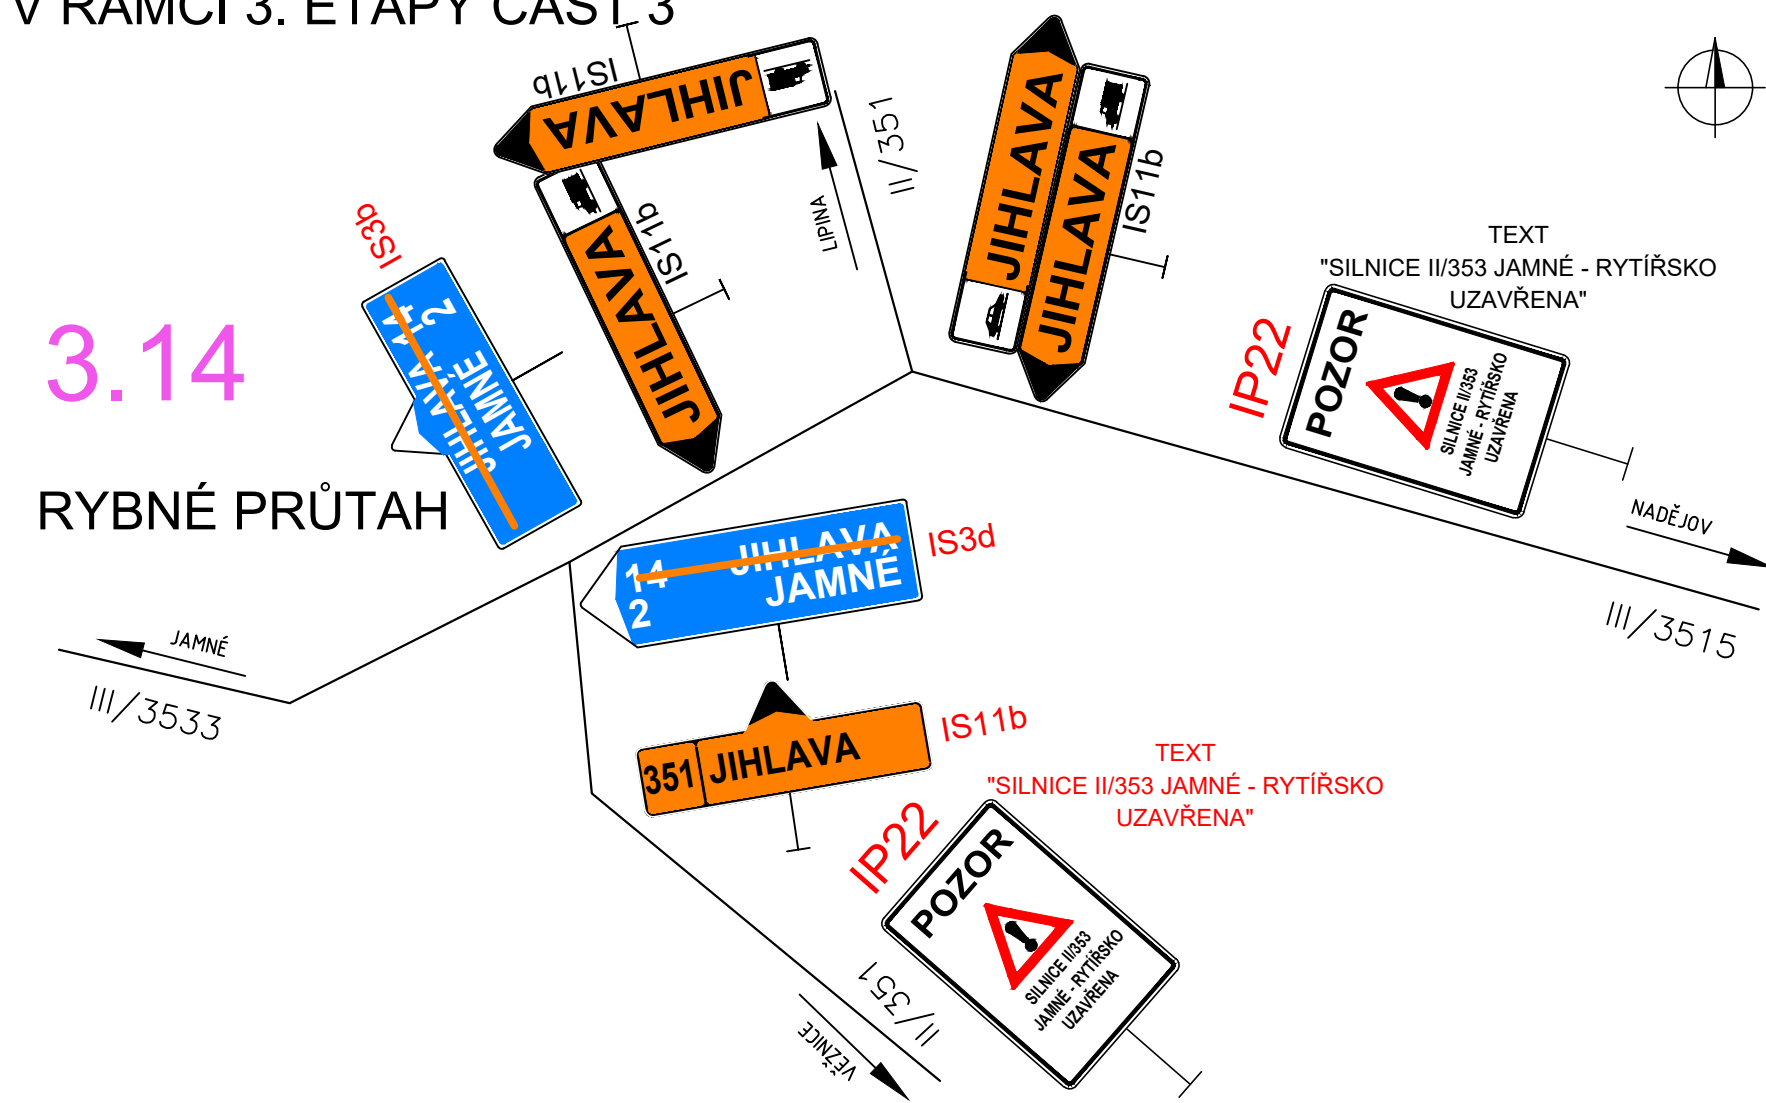


3.15

RYBNÉ - LIPINA

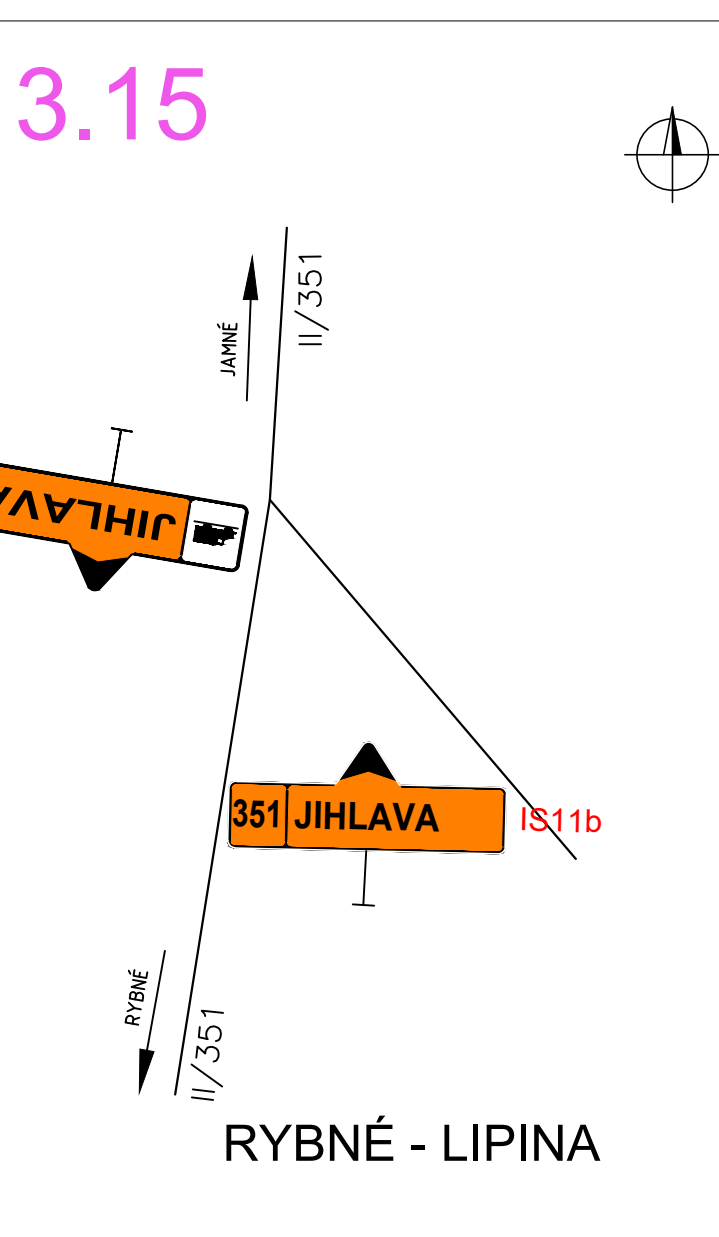


3.16

LIPINA - DOBROUTOV

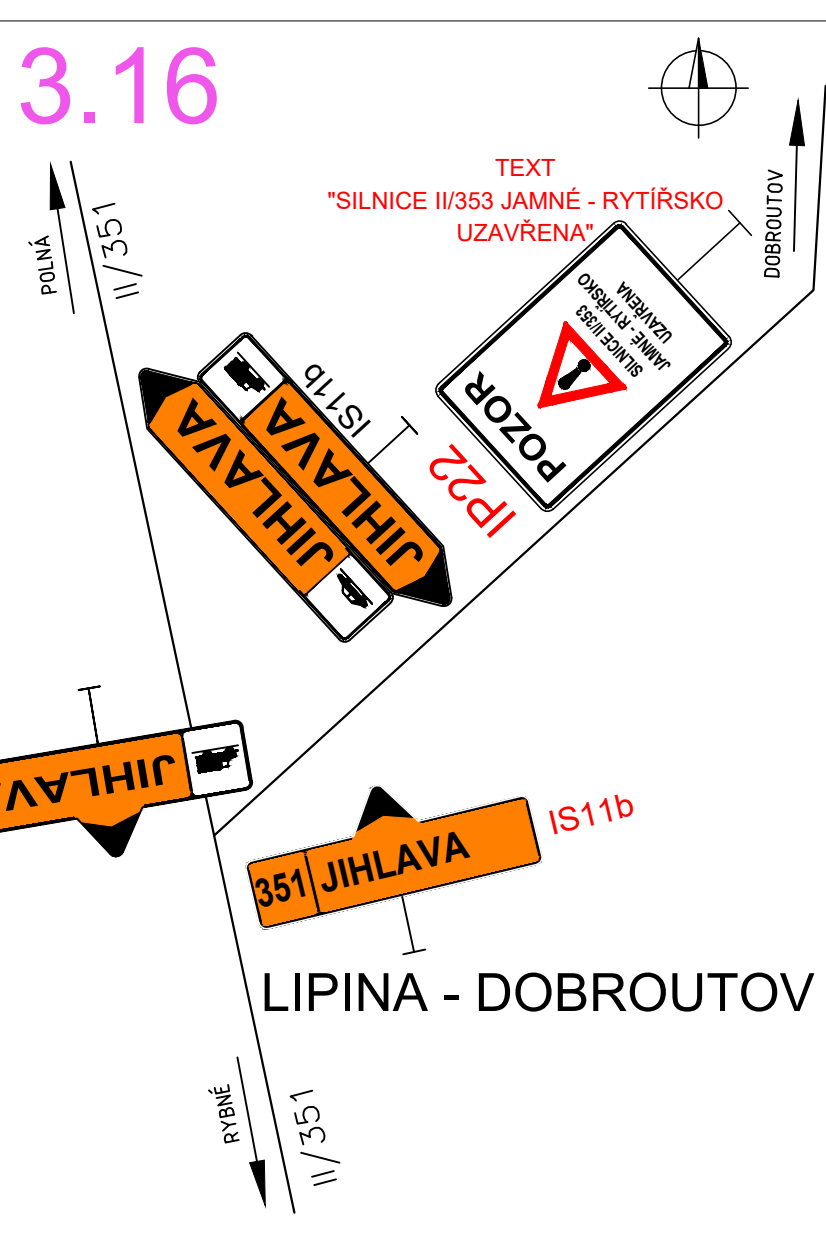


3.20


MÚK - D1

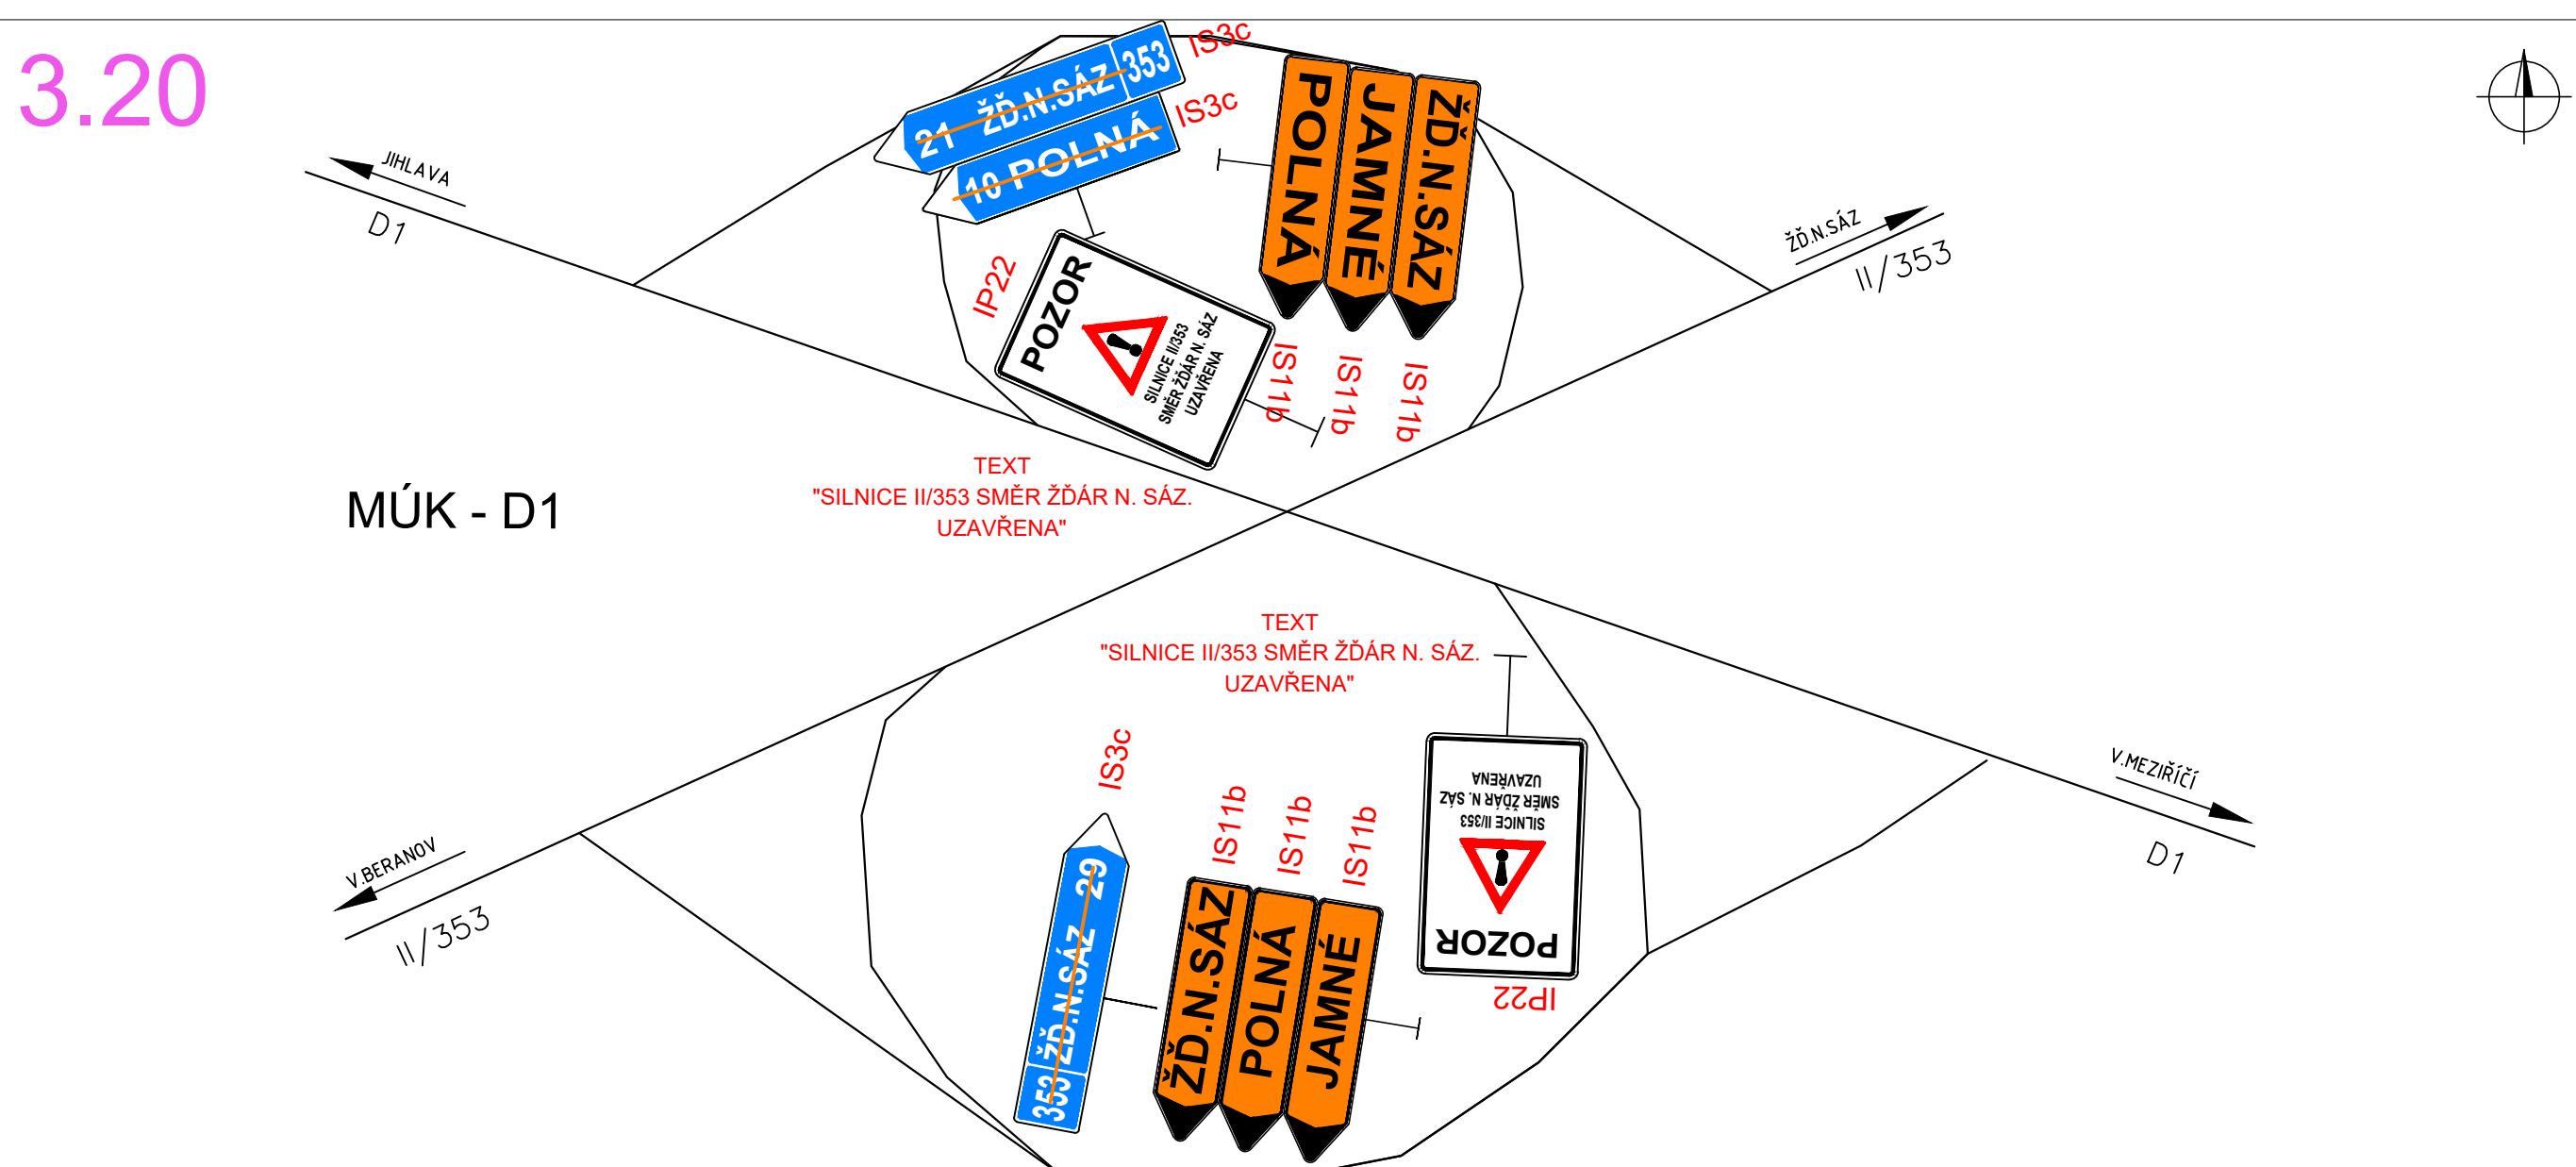

3.17

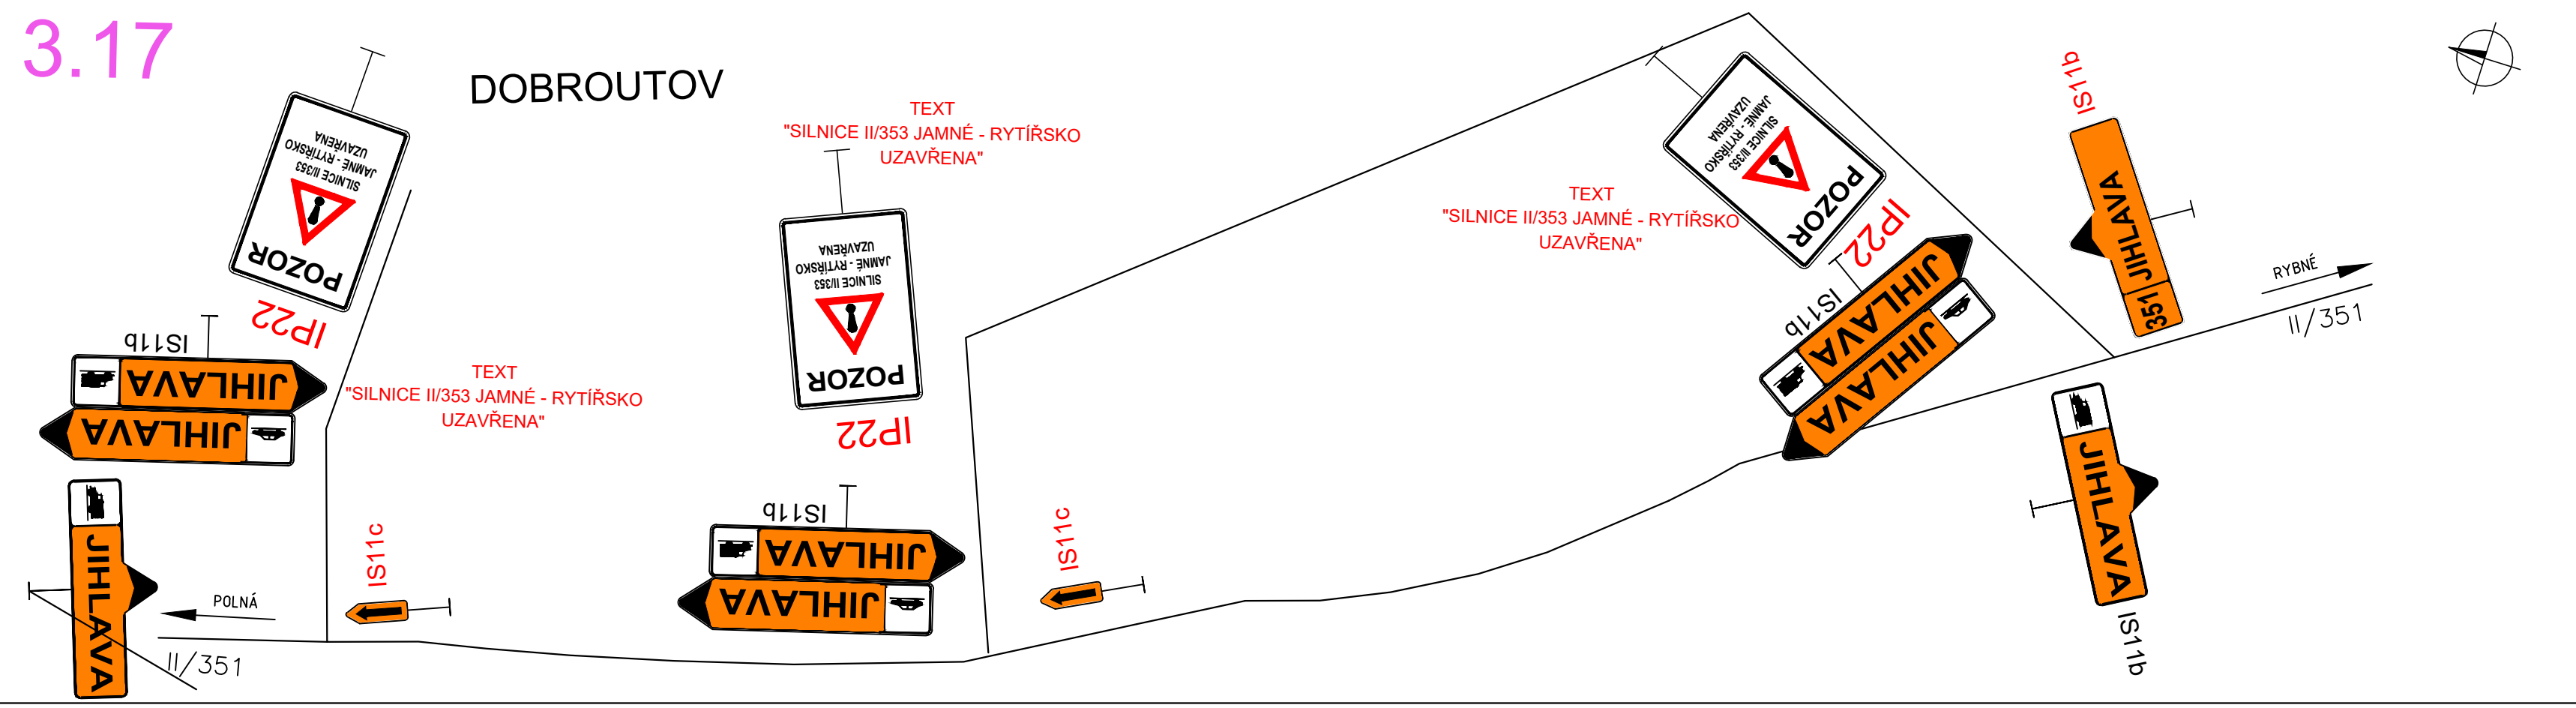


3.19

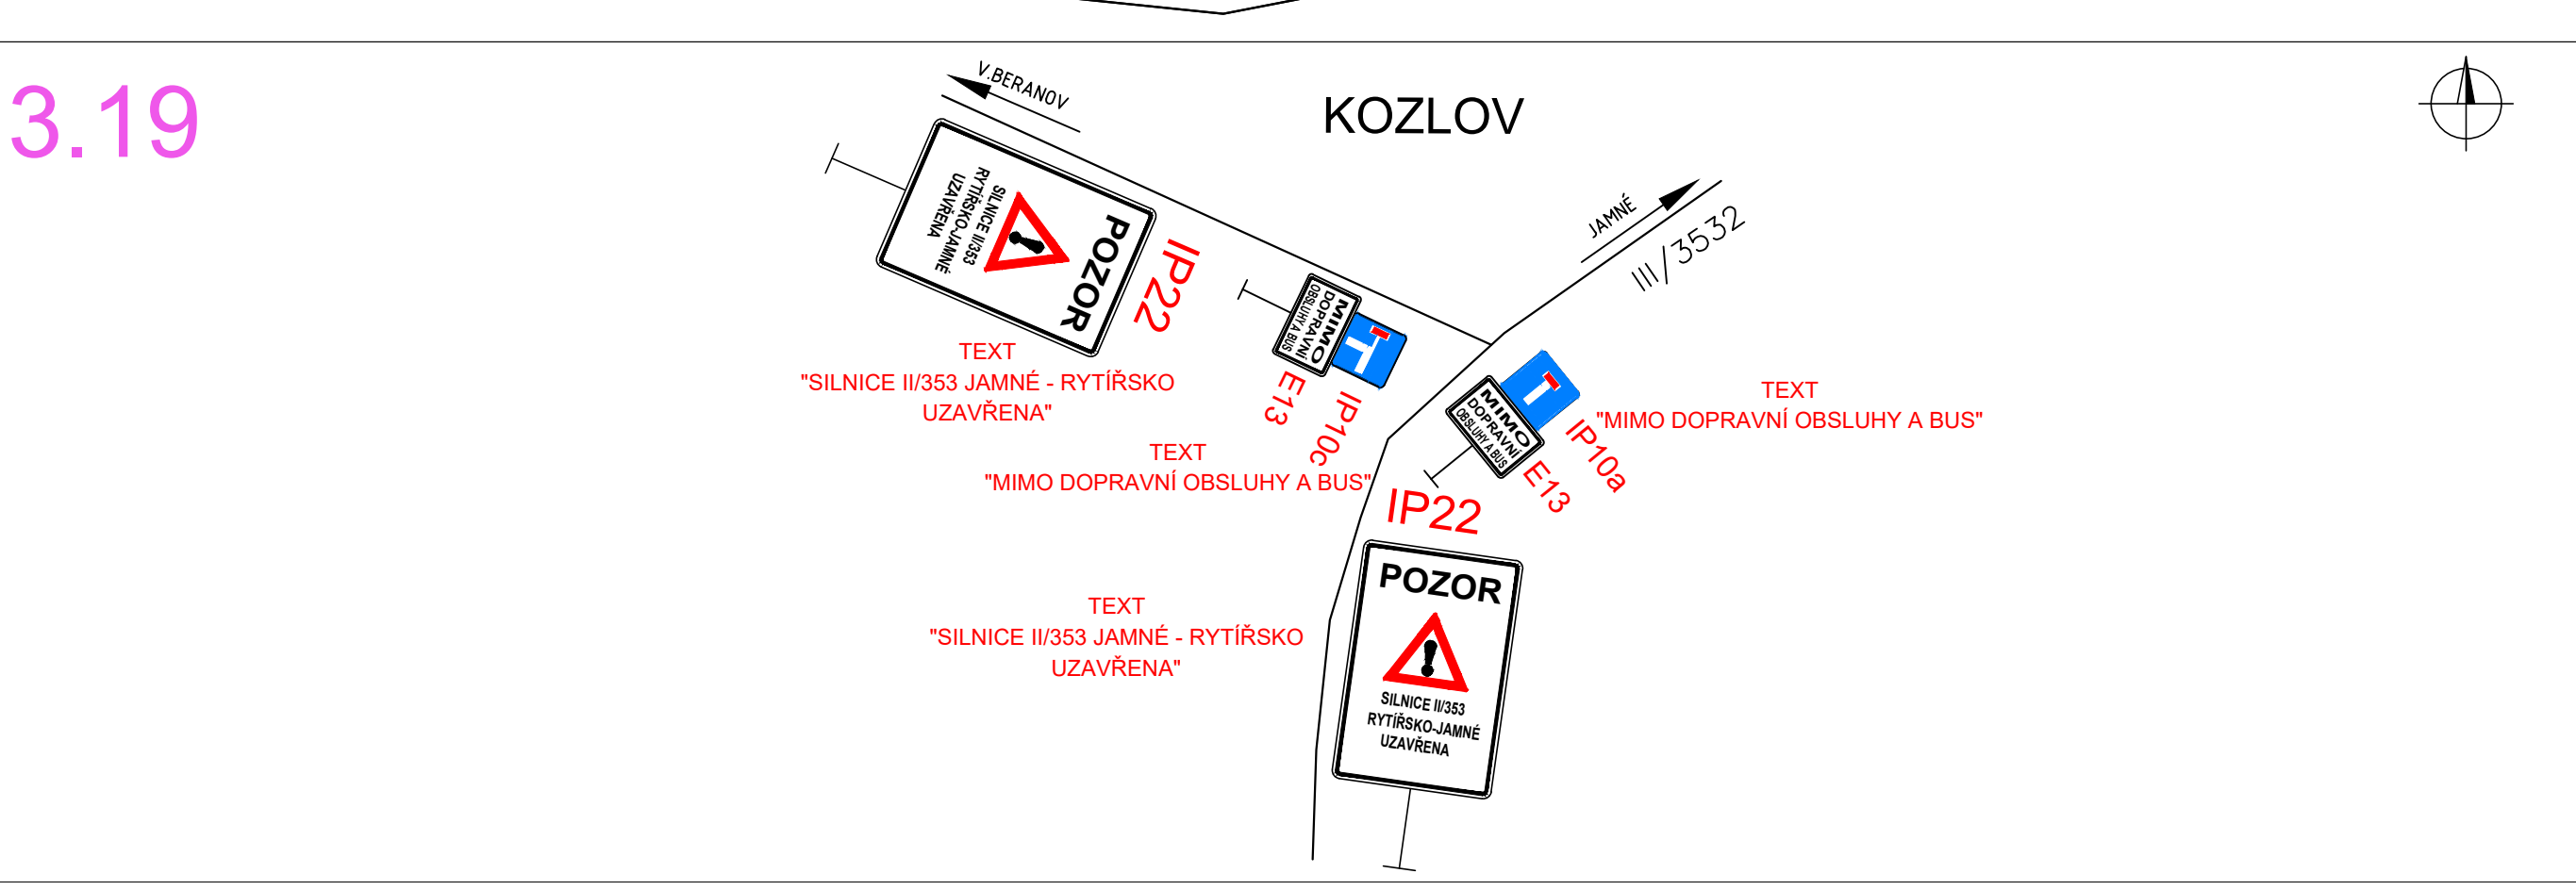




POLNÁ - PRŮTAH

3.18

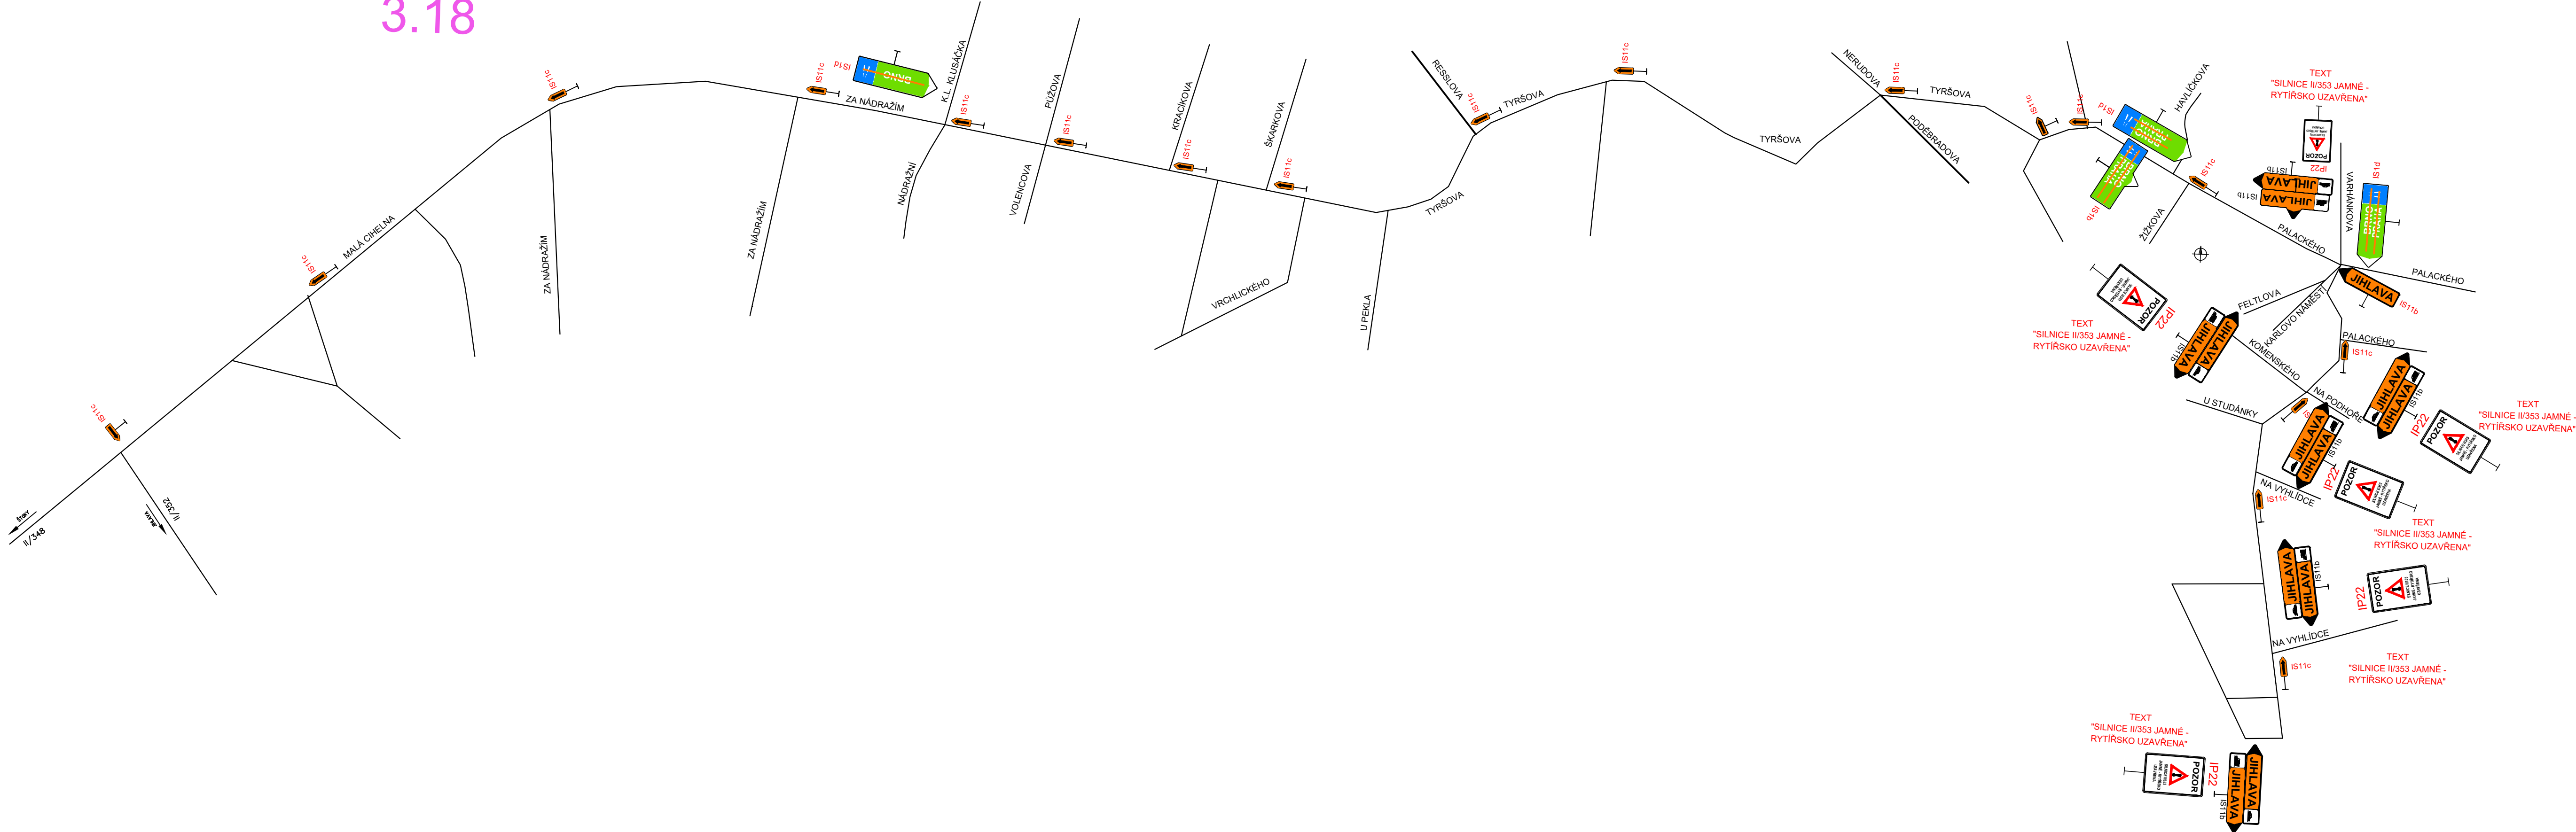

„II/353 D1 - RYTÍŘSKO - JAMNÉ, I. STAVBA, PD“
SCHÉMATA VYZNAČENÍ OBJÍZDNÝCH TRAS
ETAPA 4.
M 1:50 000

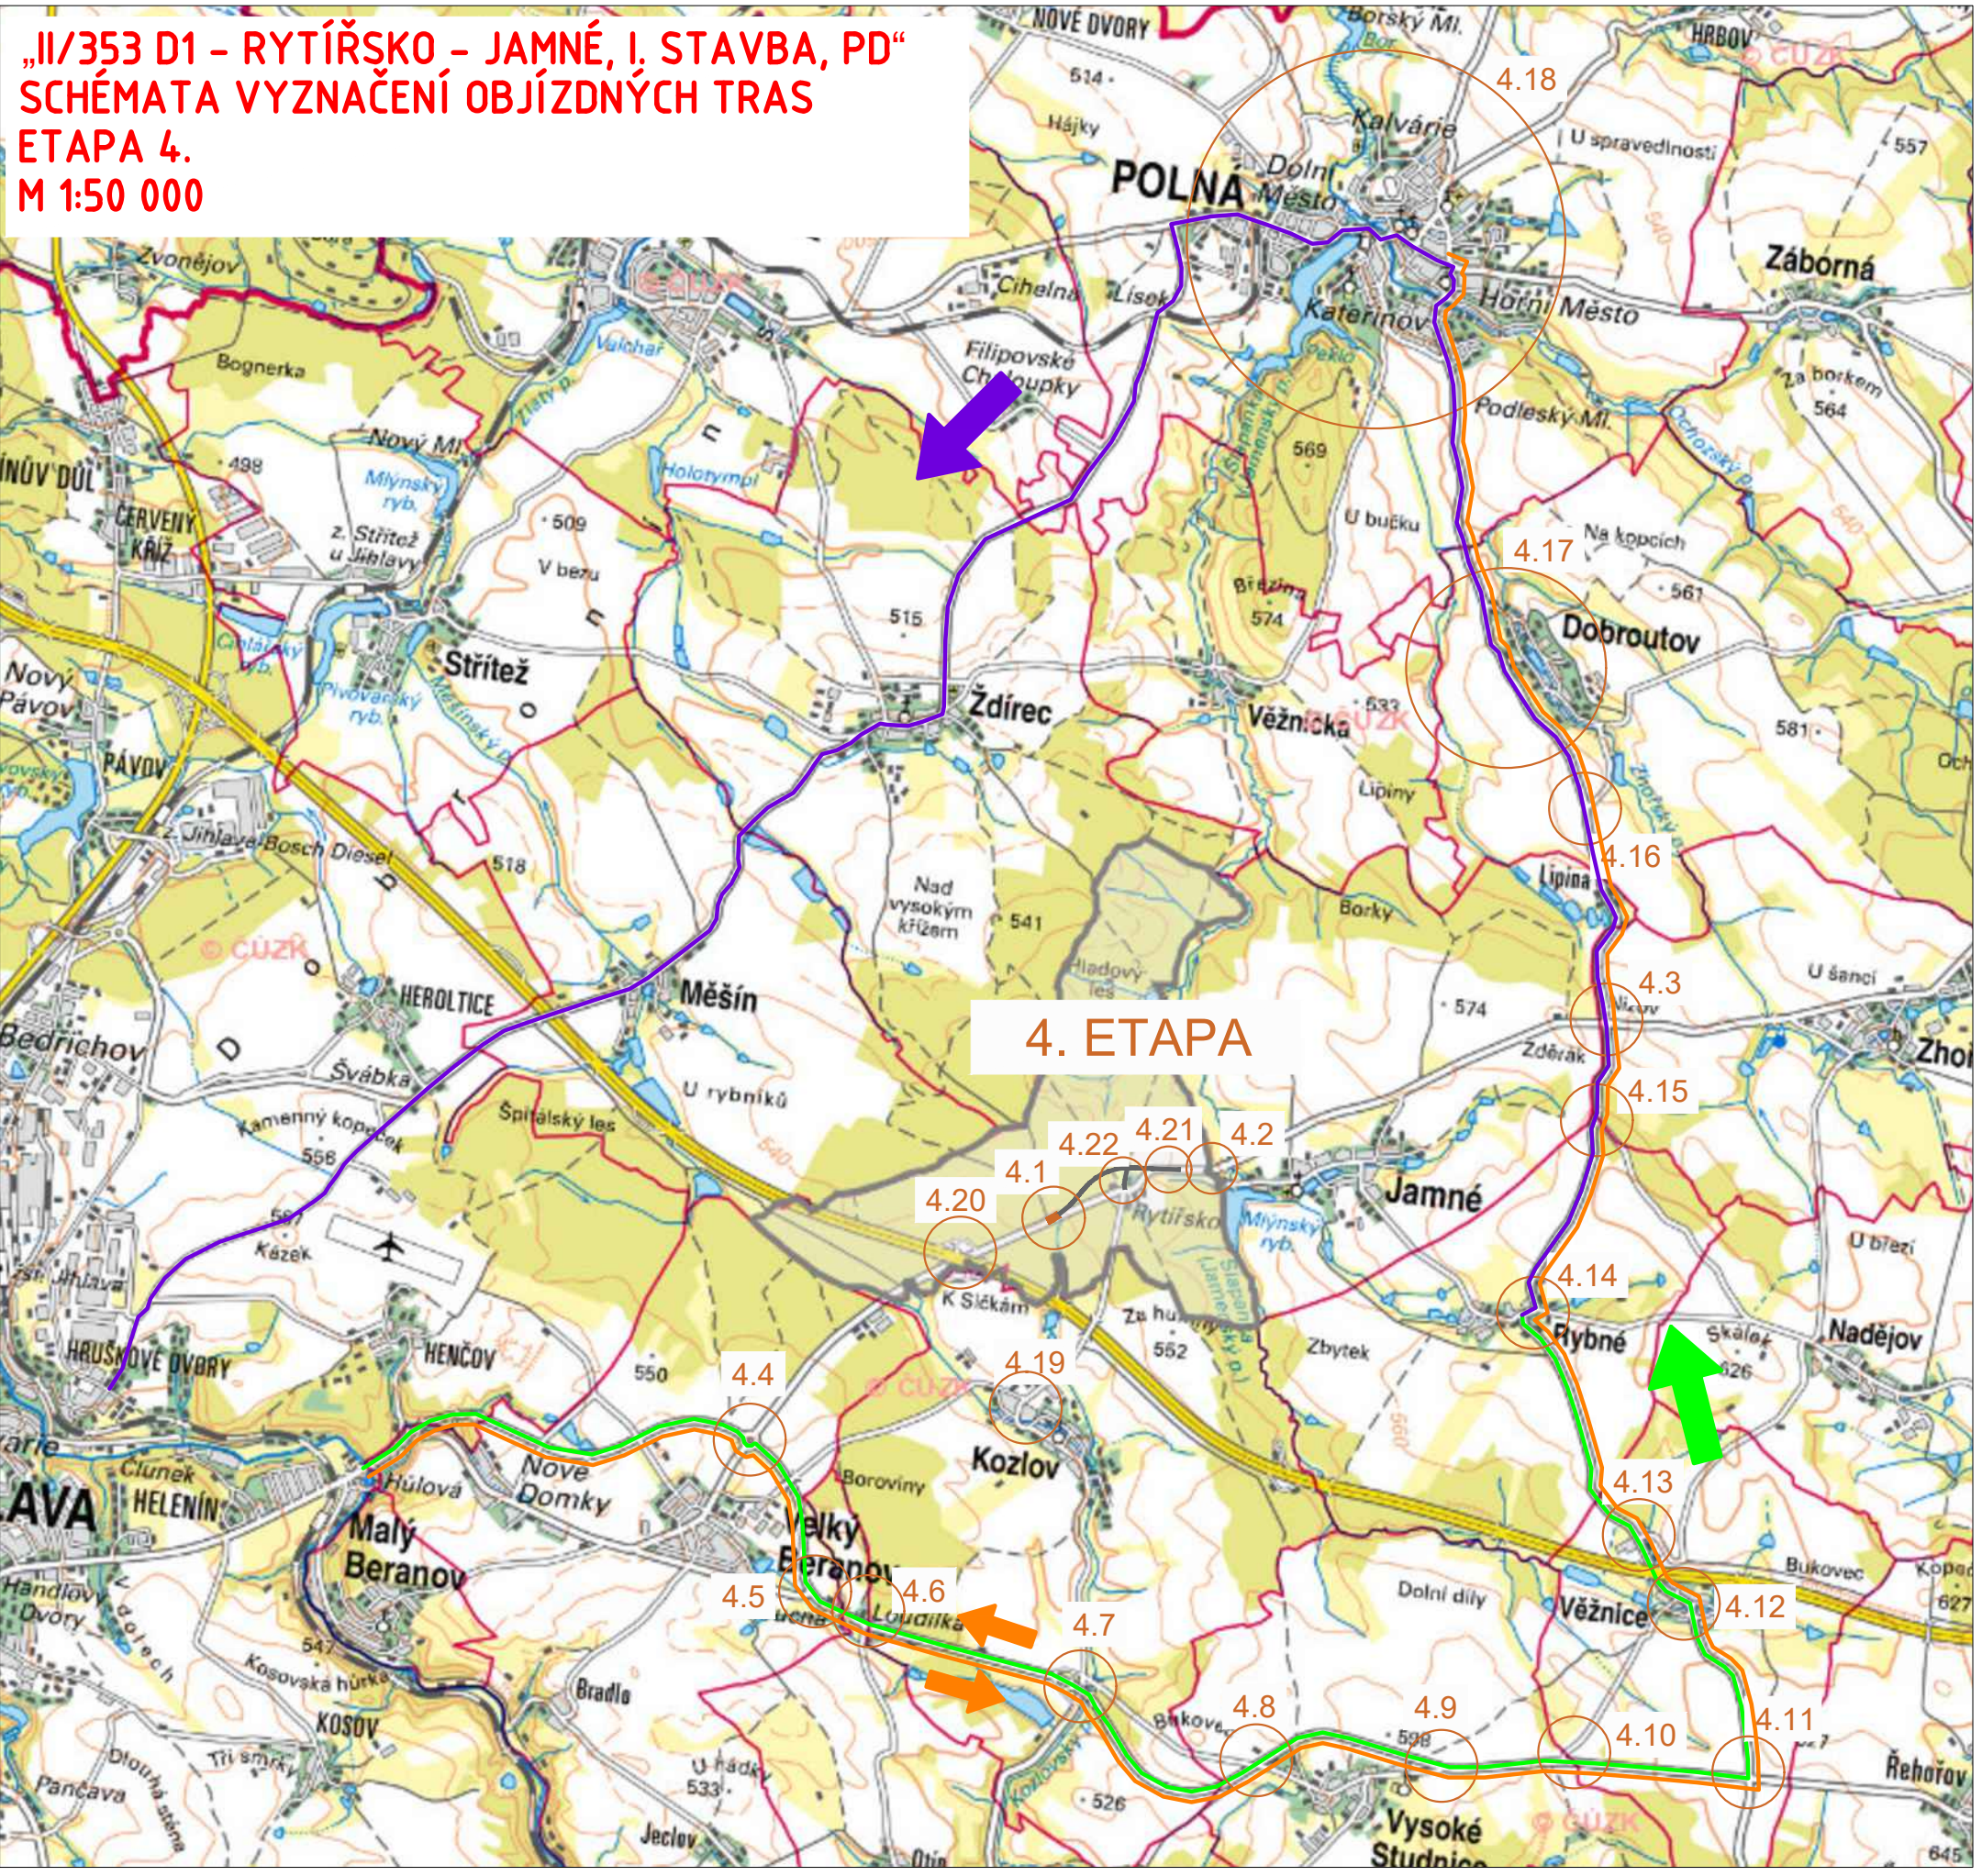


LEGENDA


- UZAVŘENÝ ÚSEK
- JIŽ VYHOTOVENÝ ÚSEK
- OBJÍZDNÁ TRASA SMĚR JIHLAVA-ŽDĚR NAD SÁZVOU
- OBJÍZDNÁ TRASA SMĚR ŽDĚR NAD SÁZVOU - JIHLAVA
- OBJÍZDNÁ TRASA PRO NÁKLADNÍ DOPRAVU
- 4.1-2. DETAILY KŘÍŽOVATEK

DETAILY KŘÍŽOVATEK PRO SO 141
V RÁMCI 4. ETAPY ČÁST 1


4.1

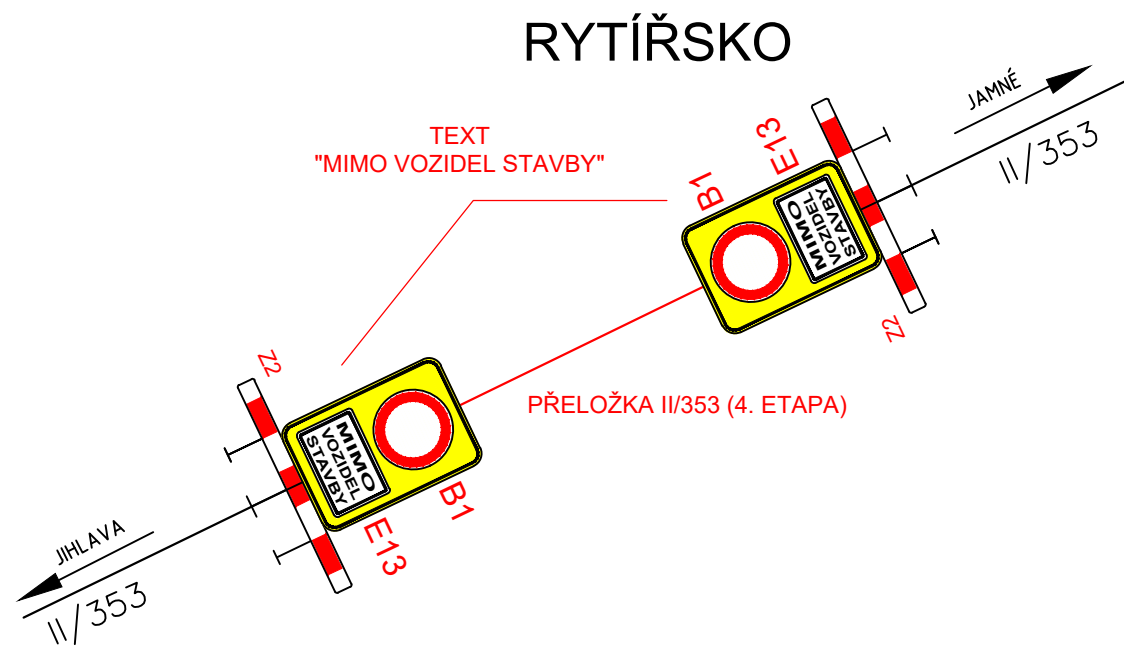

4.2

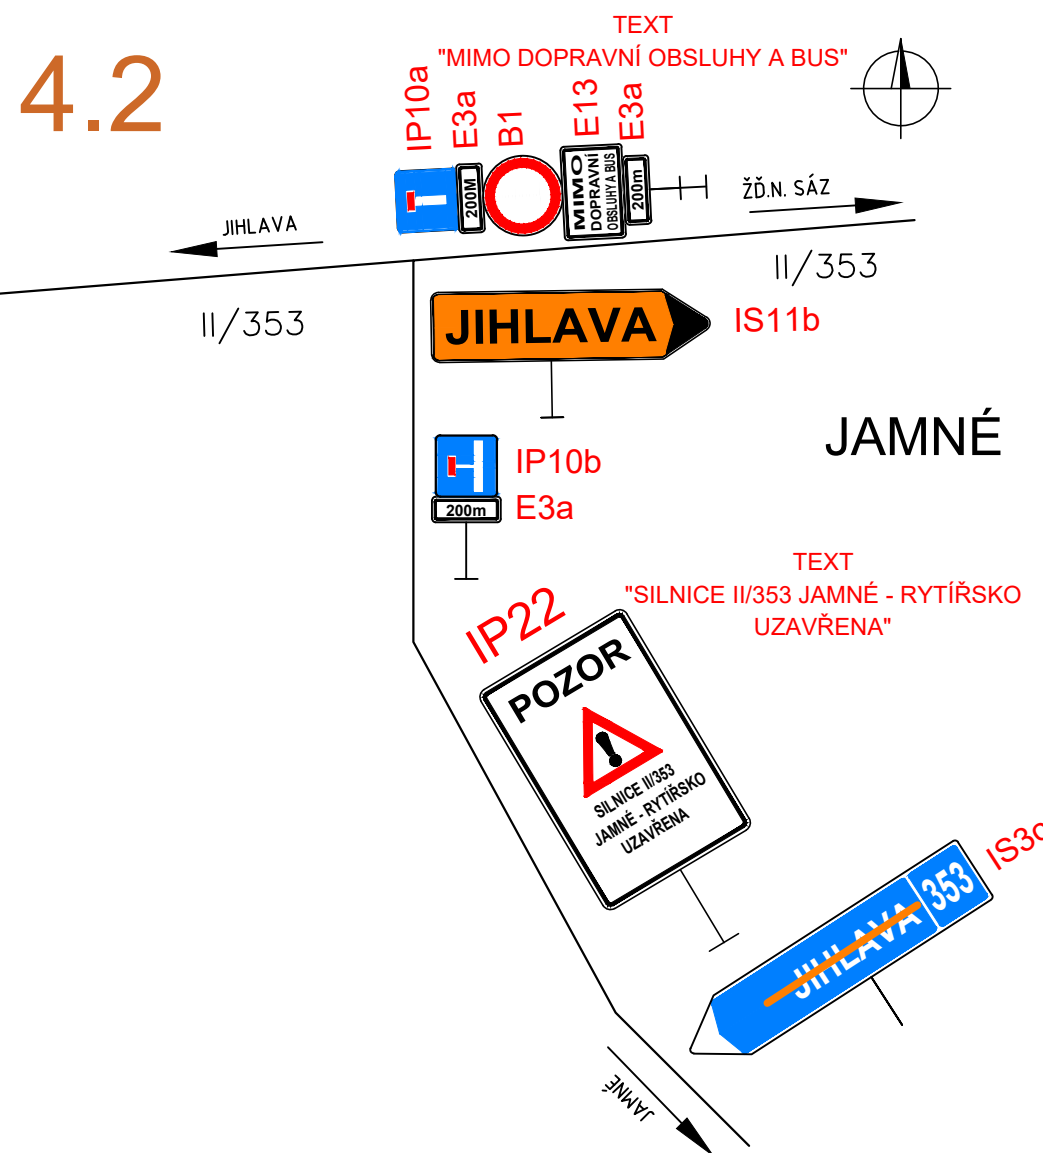


4.3

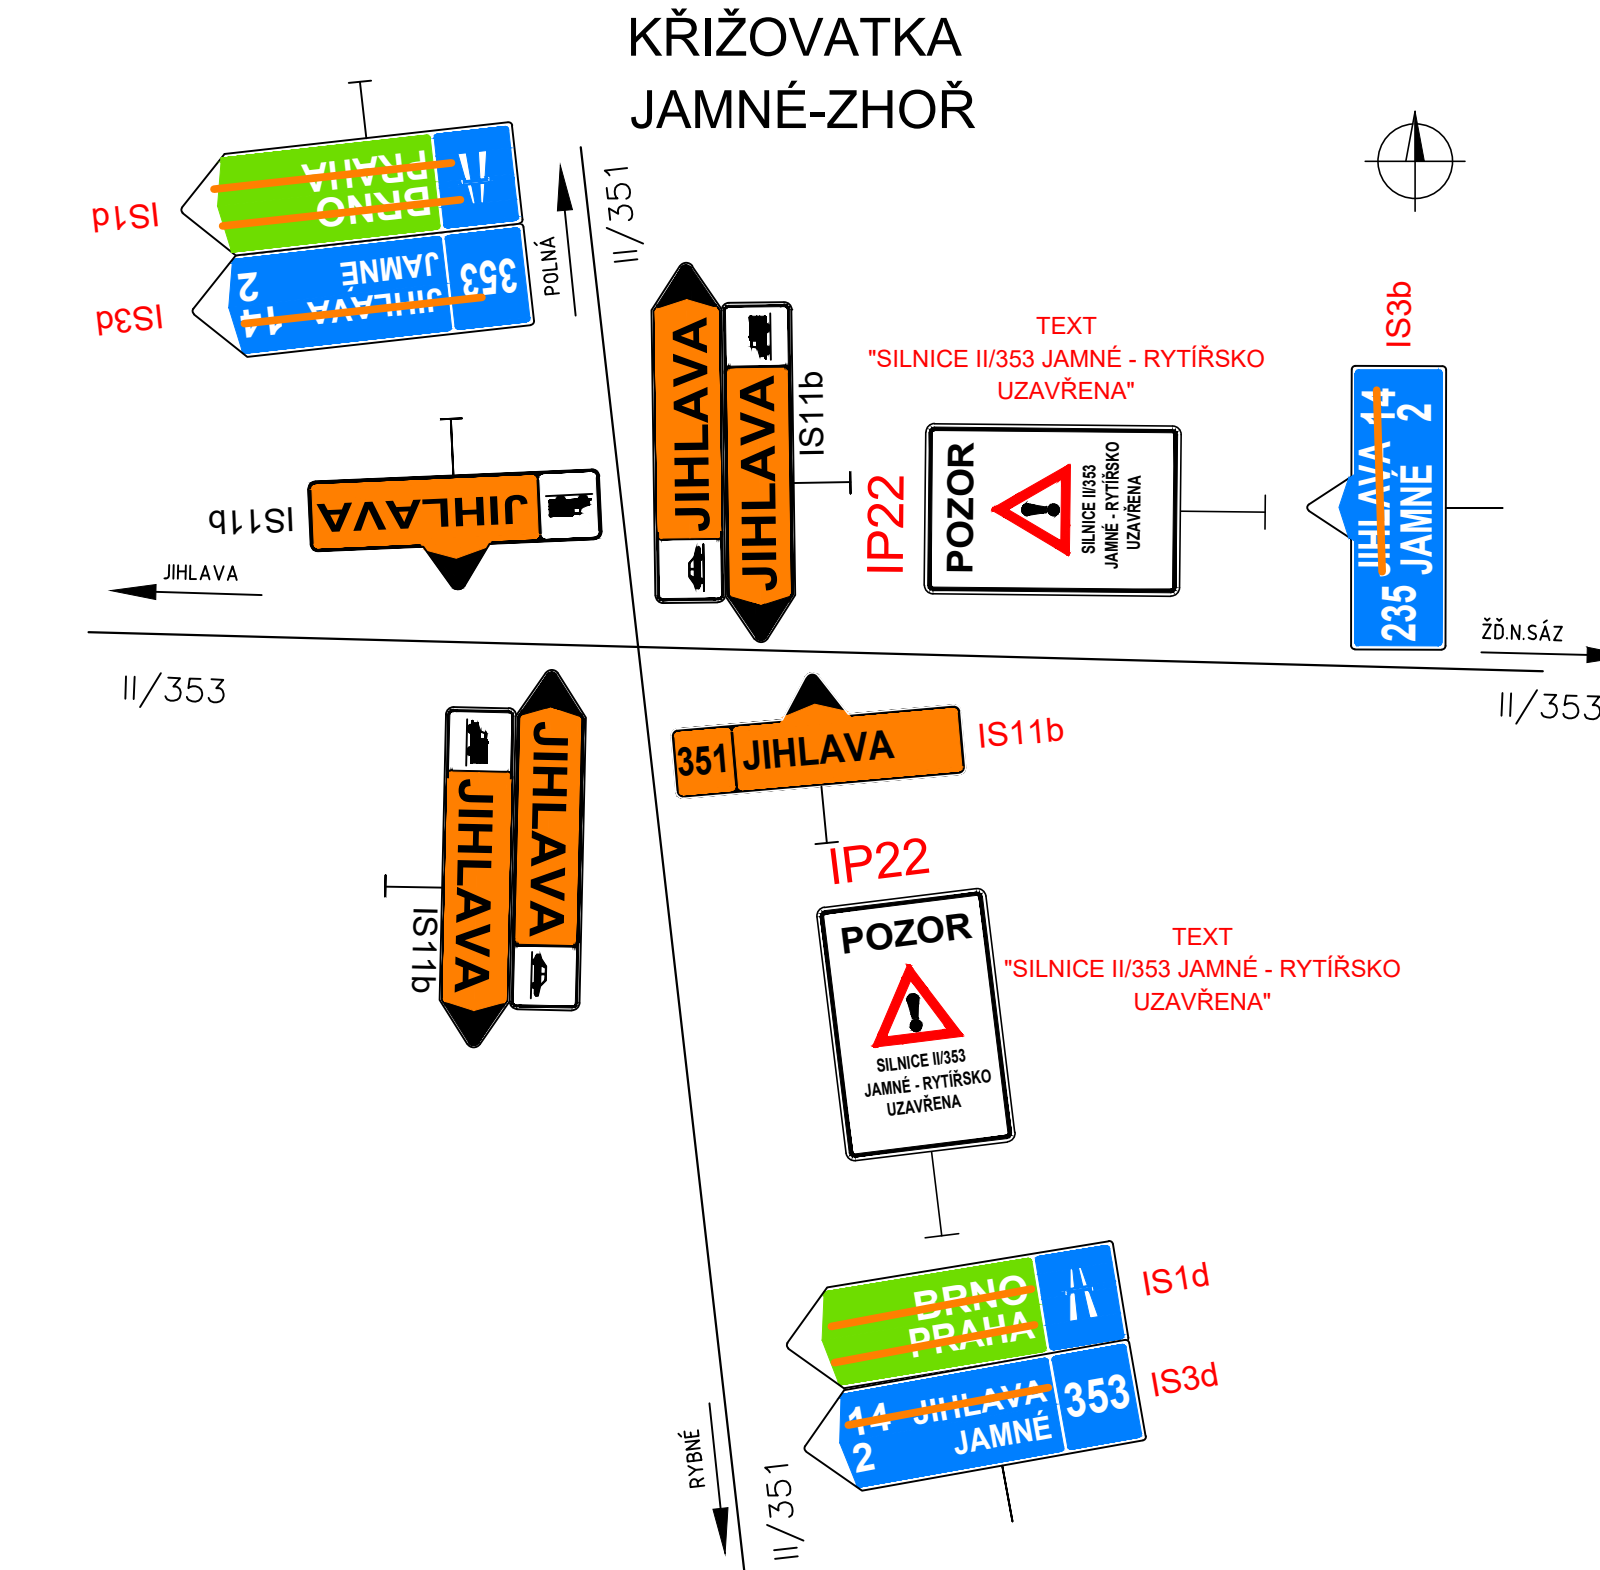


4.4









OK - VELKÝ BERANOV

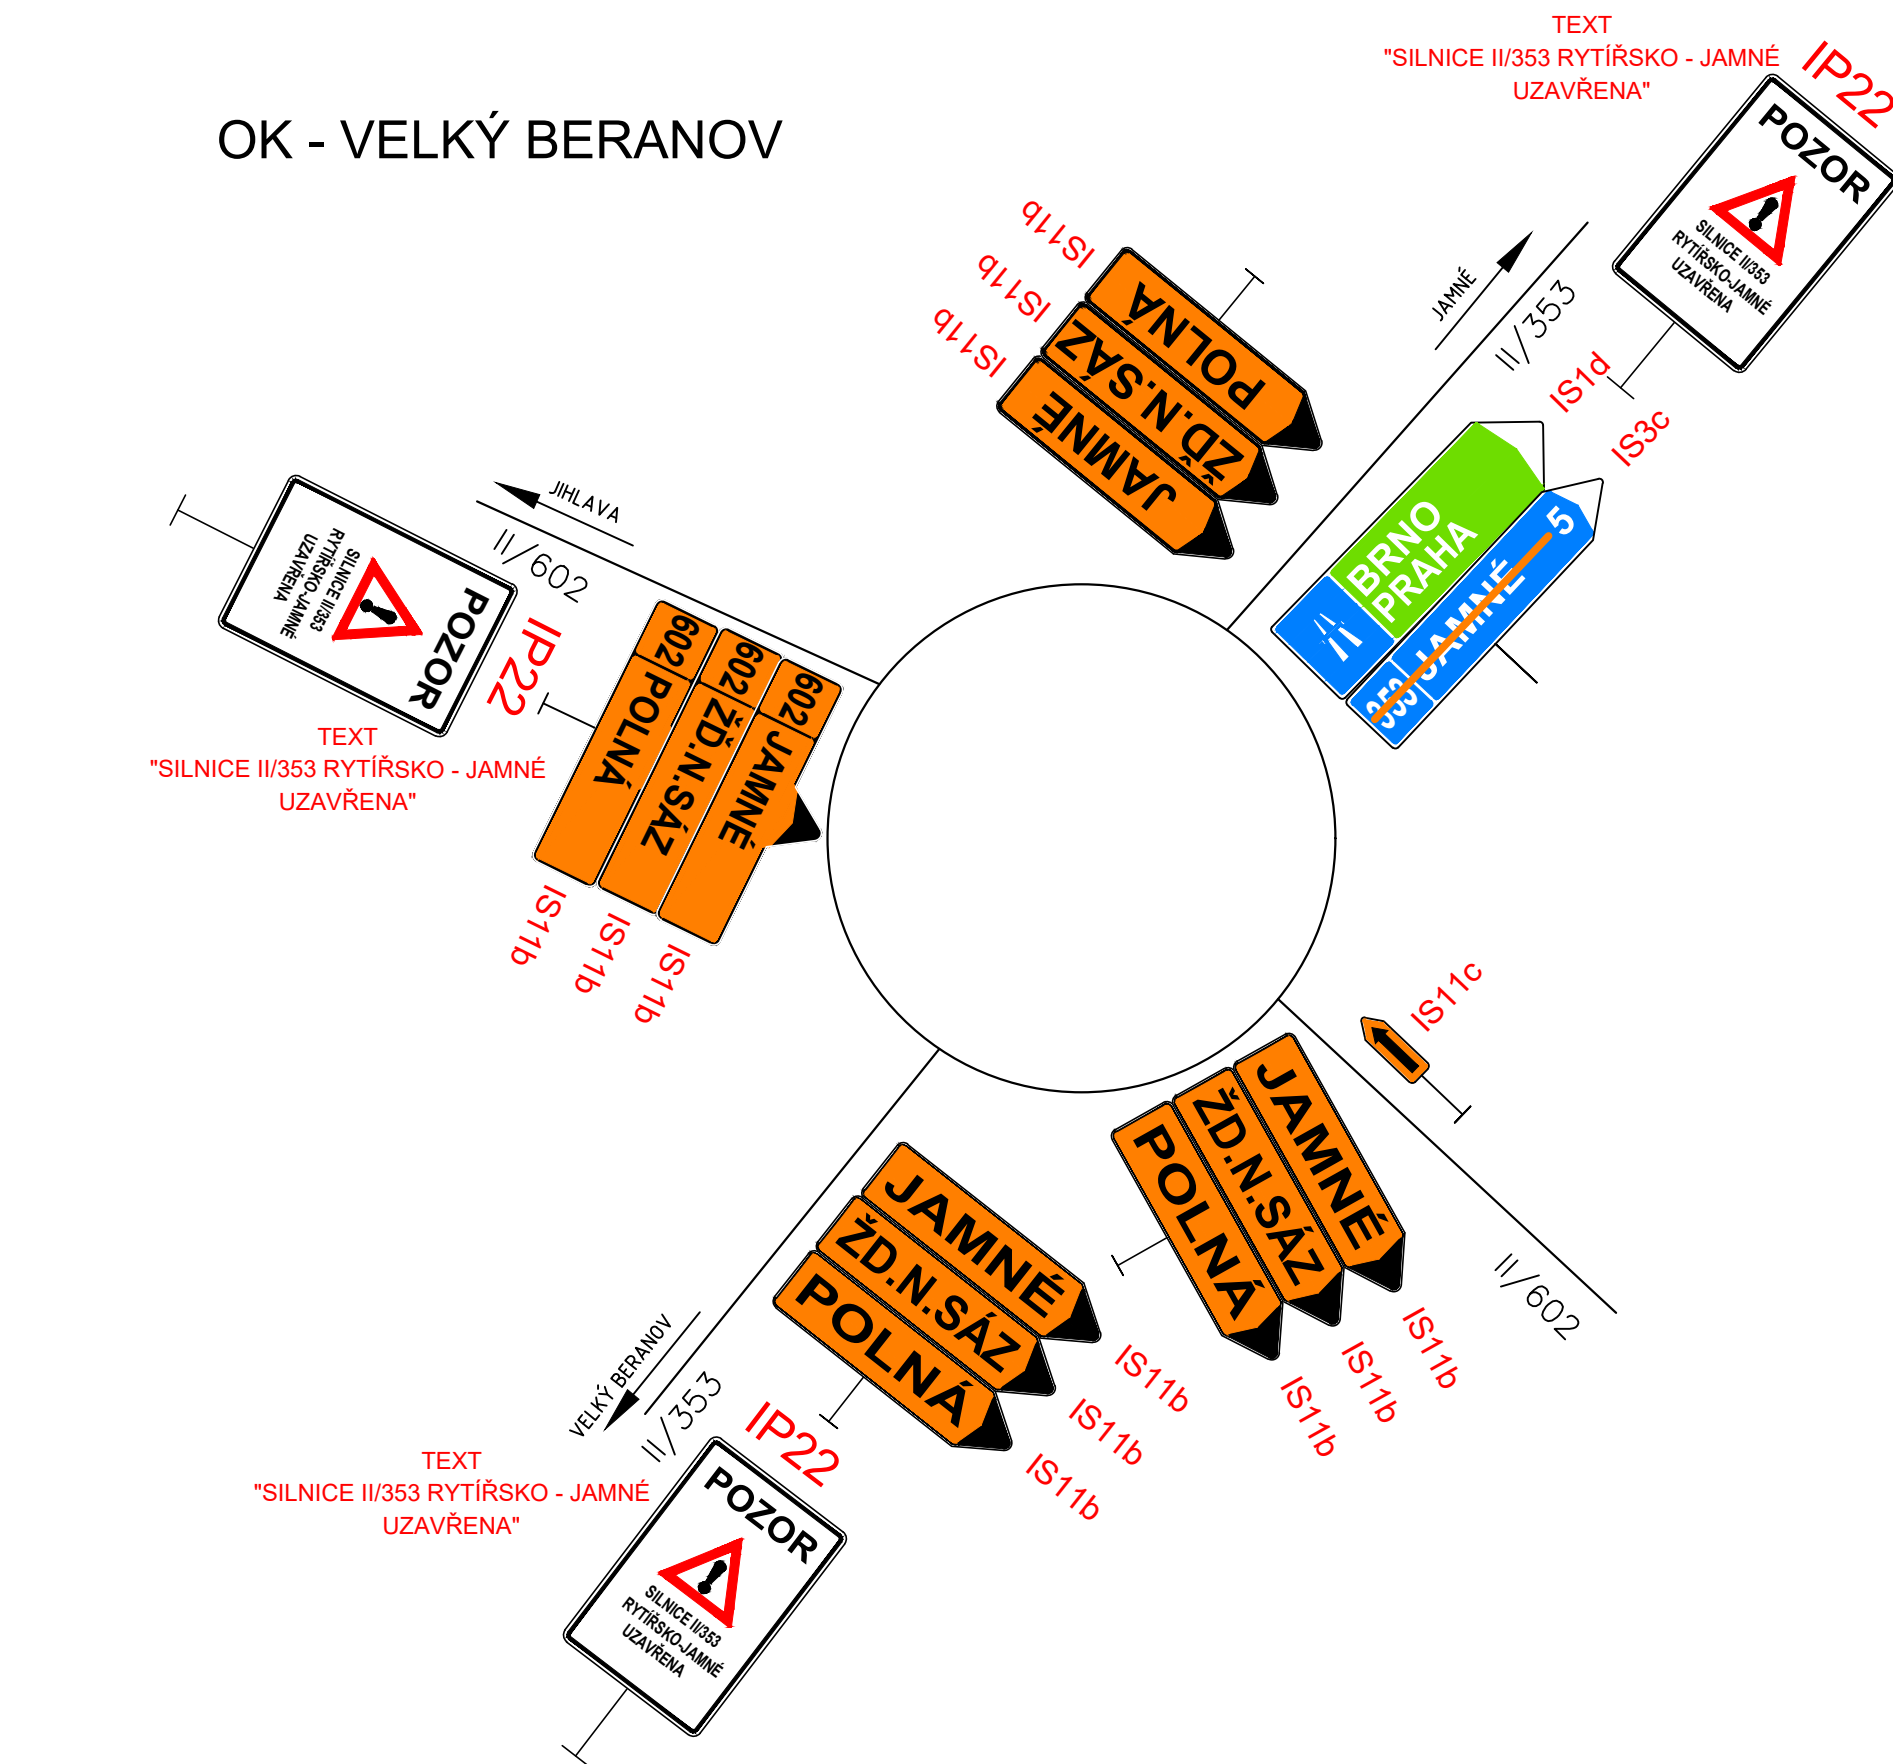

4.5

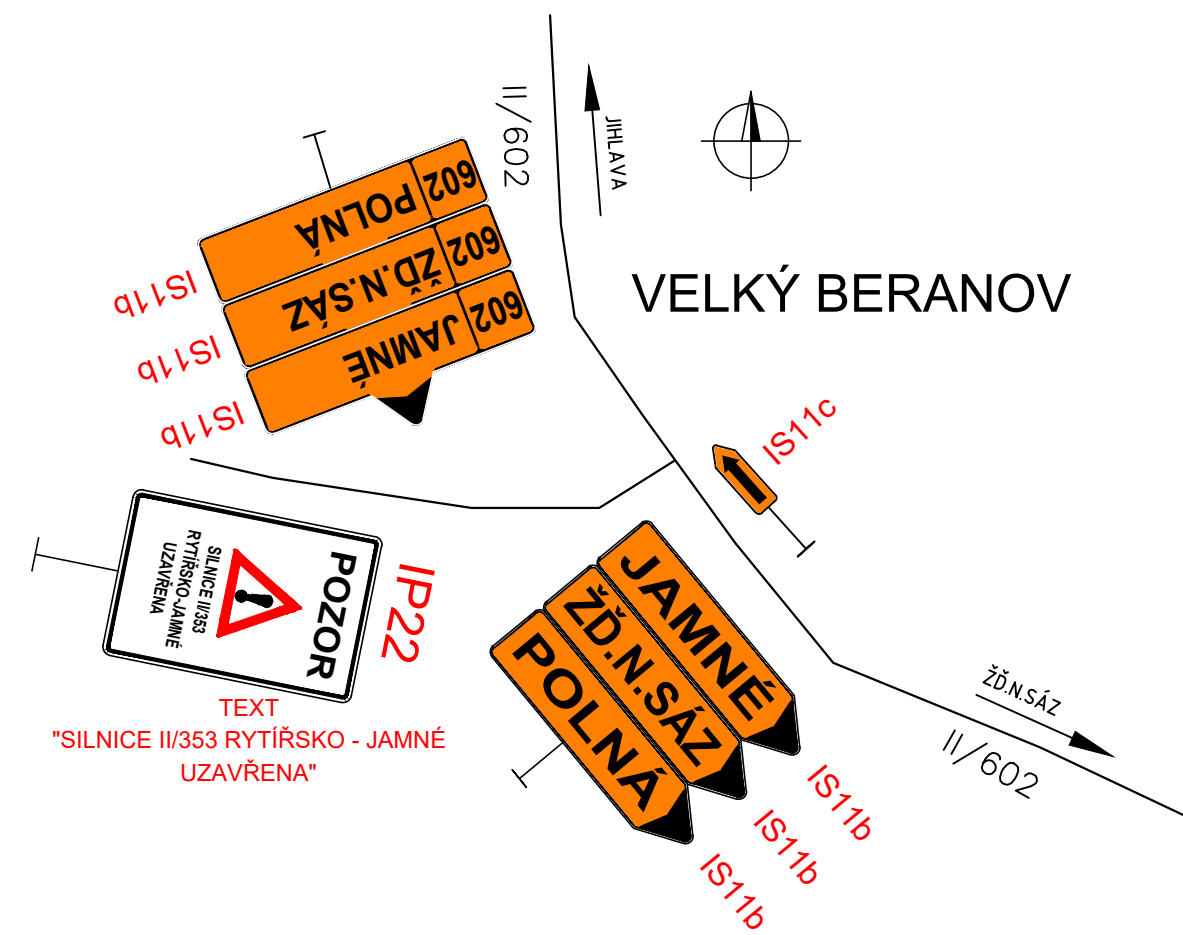


DETAILY KŘÍŽOVATEK PRO SO 141
V RÁMCI 4. ETAPY ČÁST 2

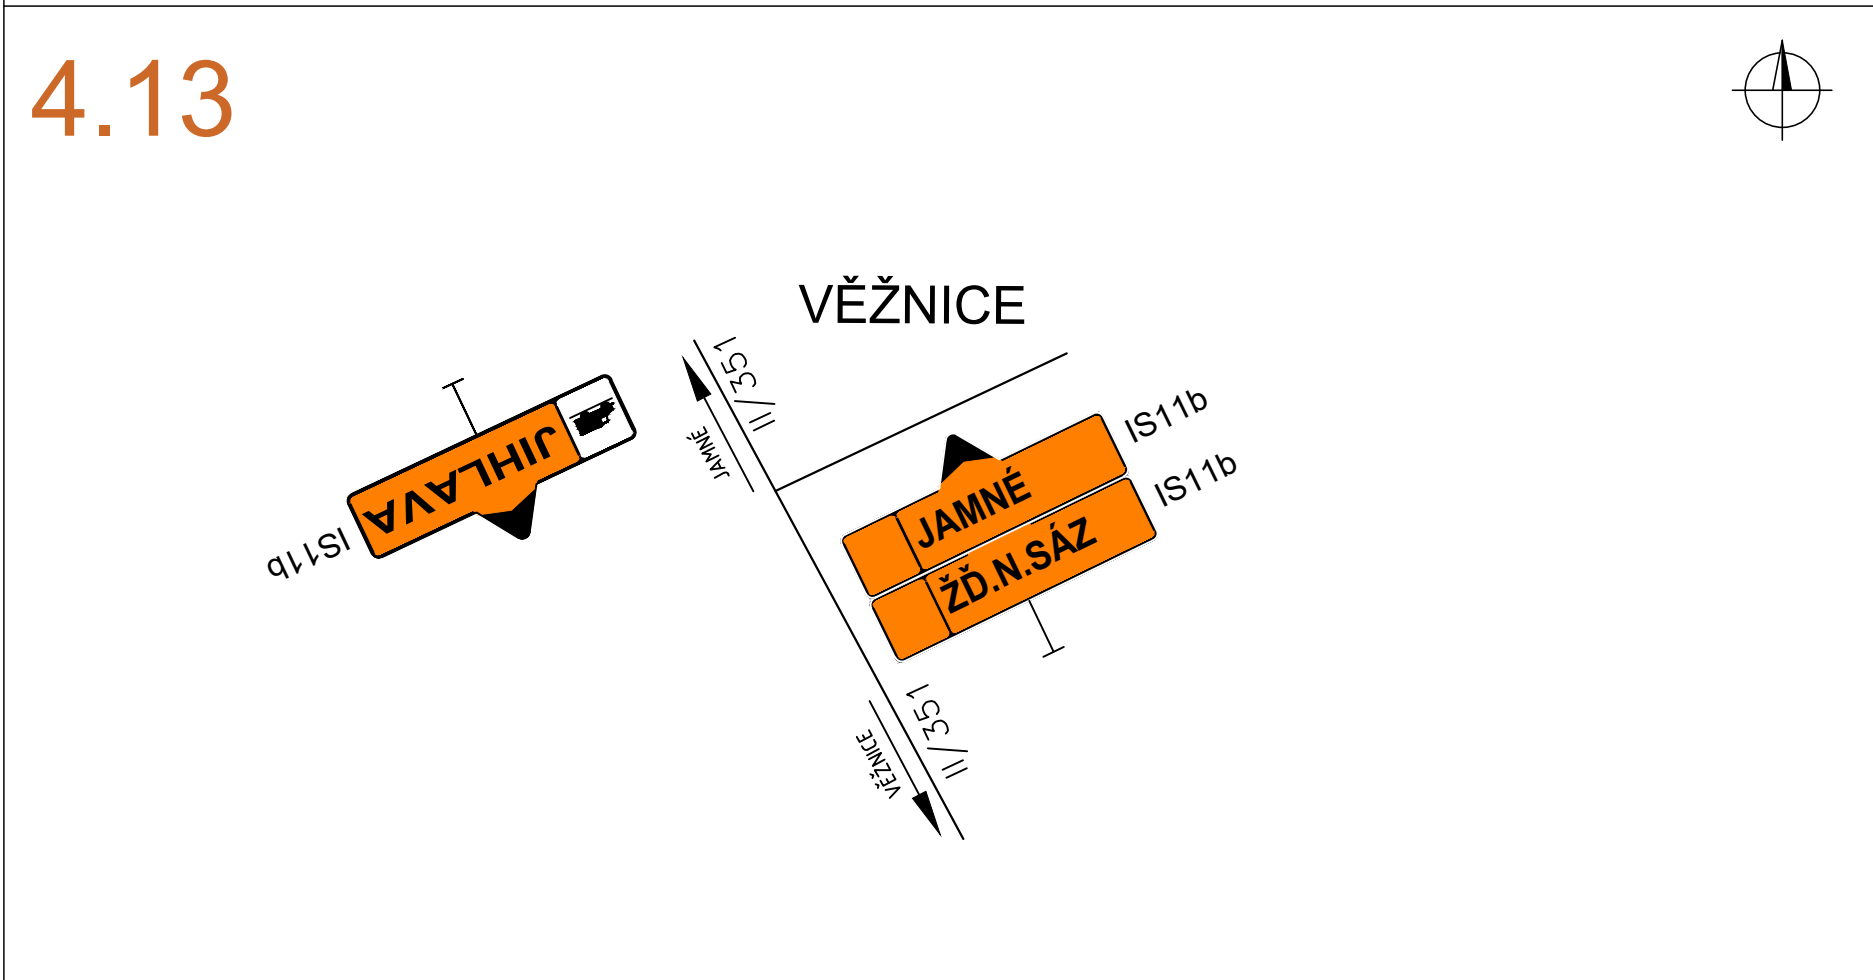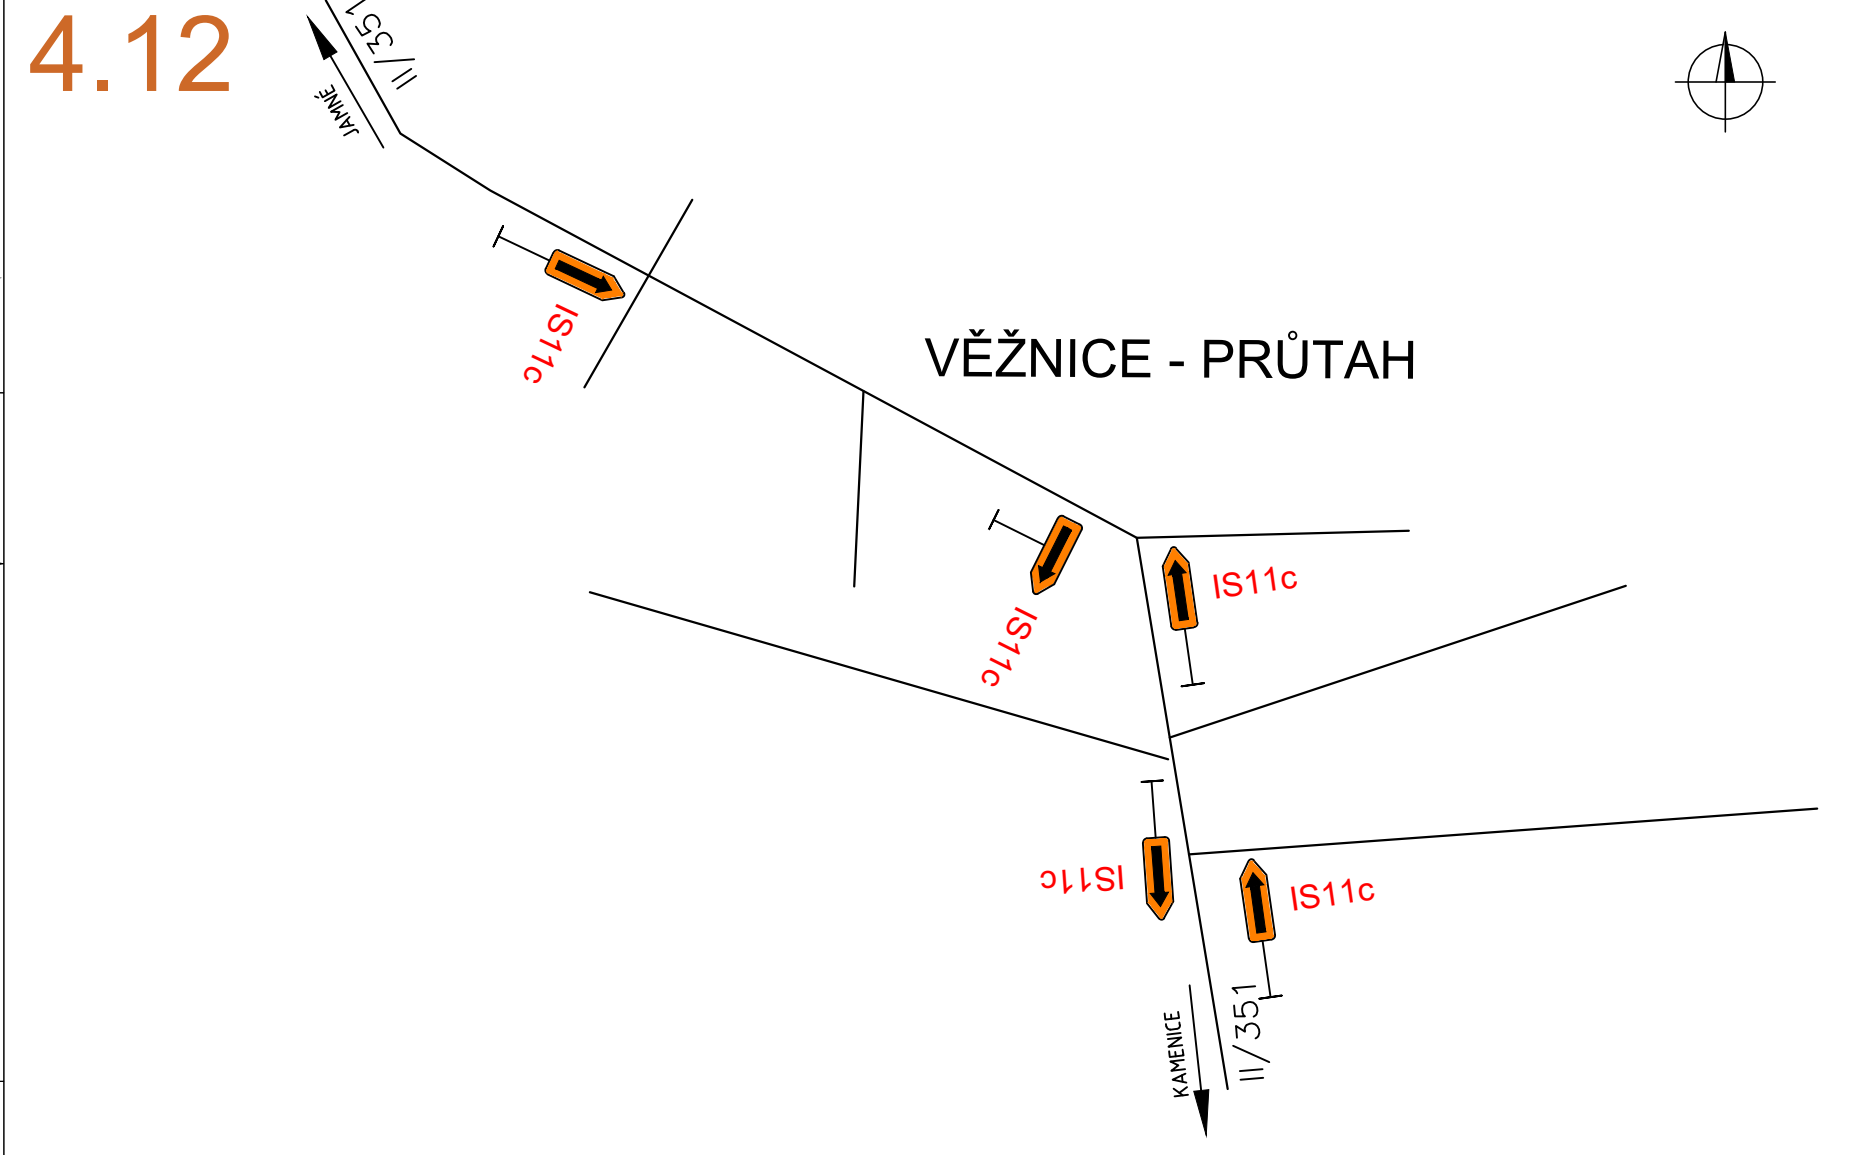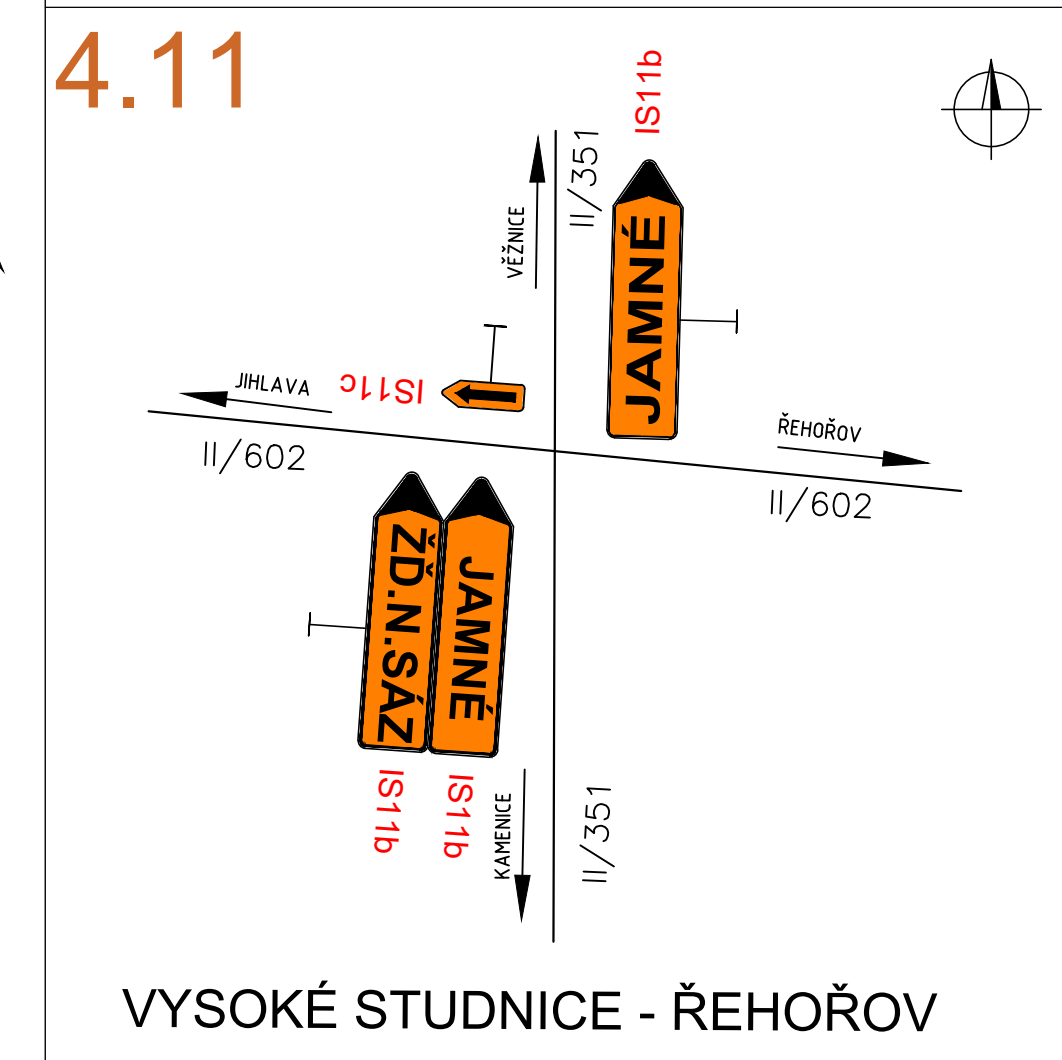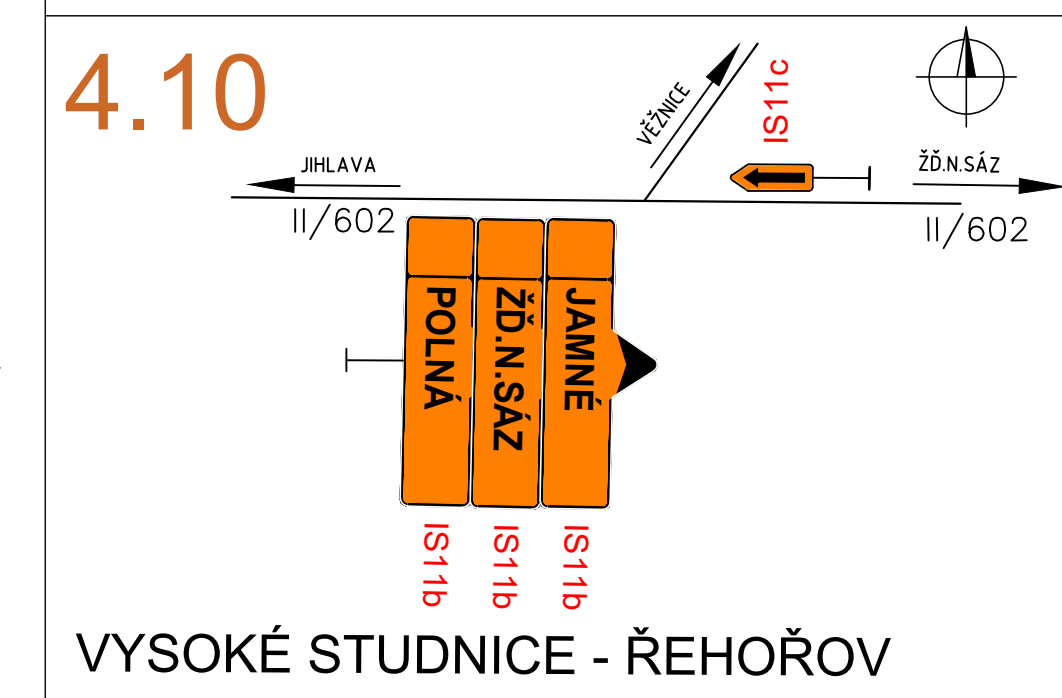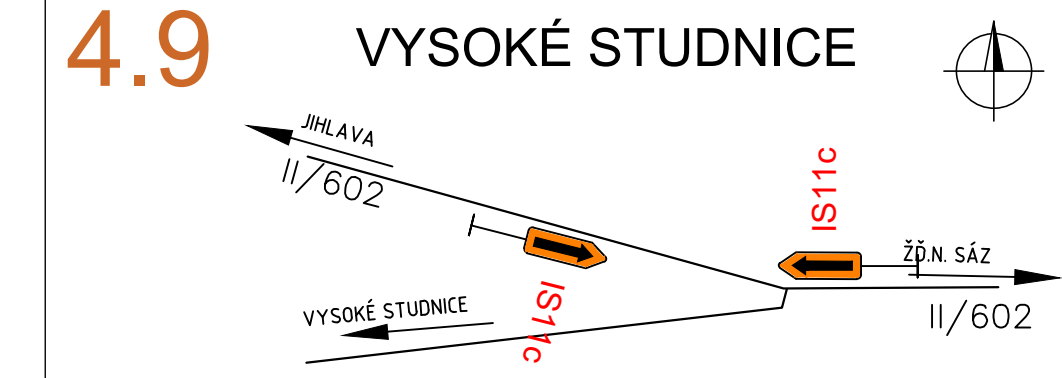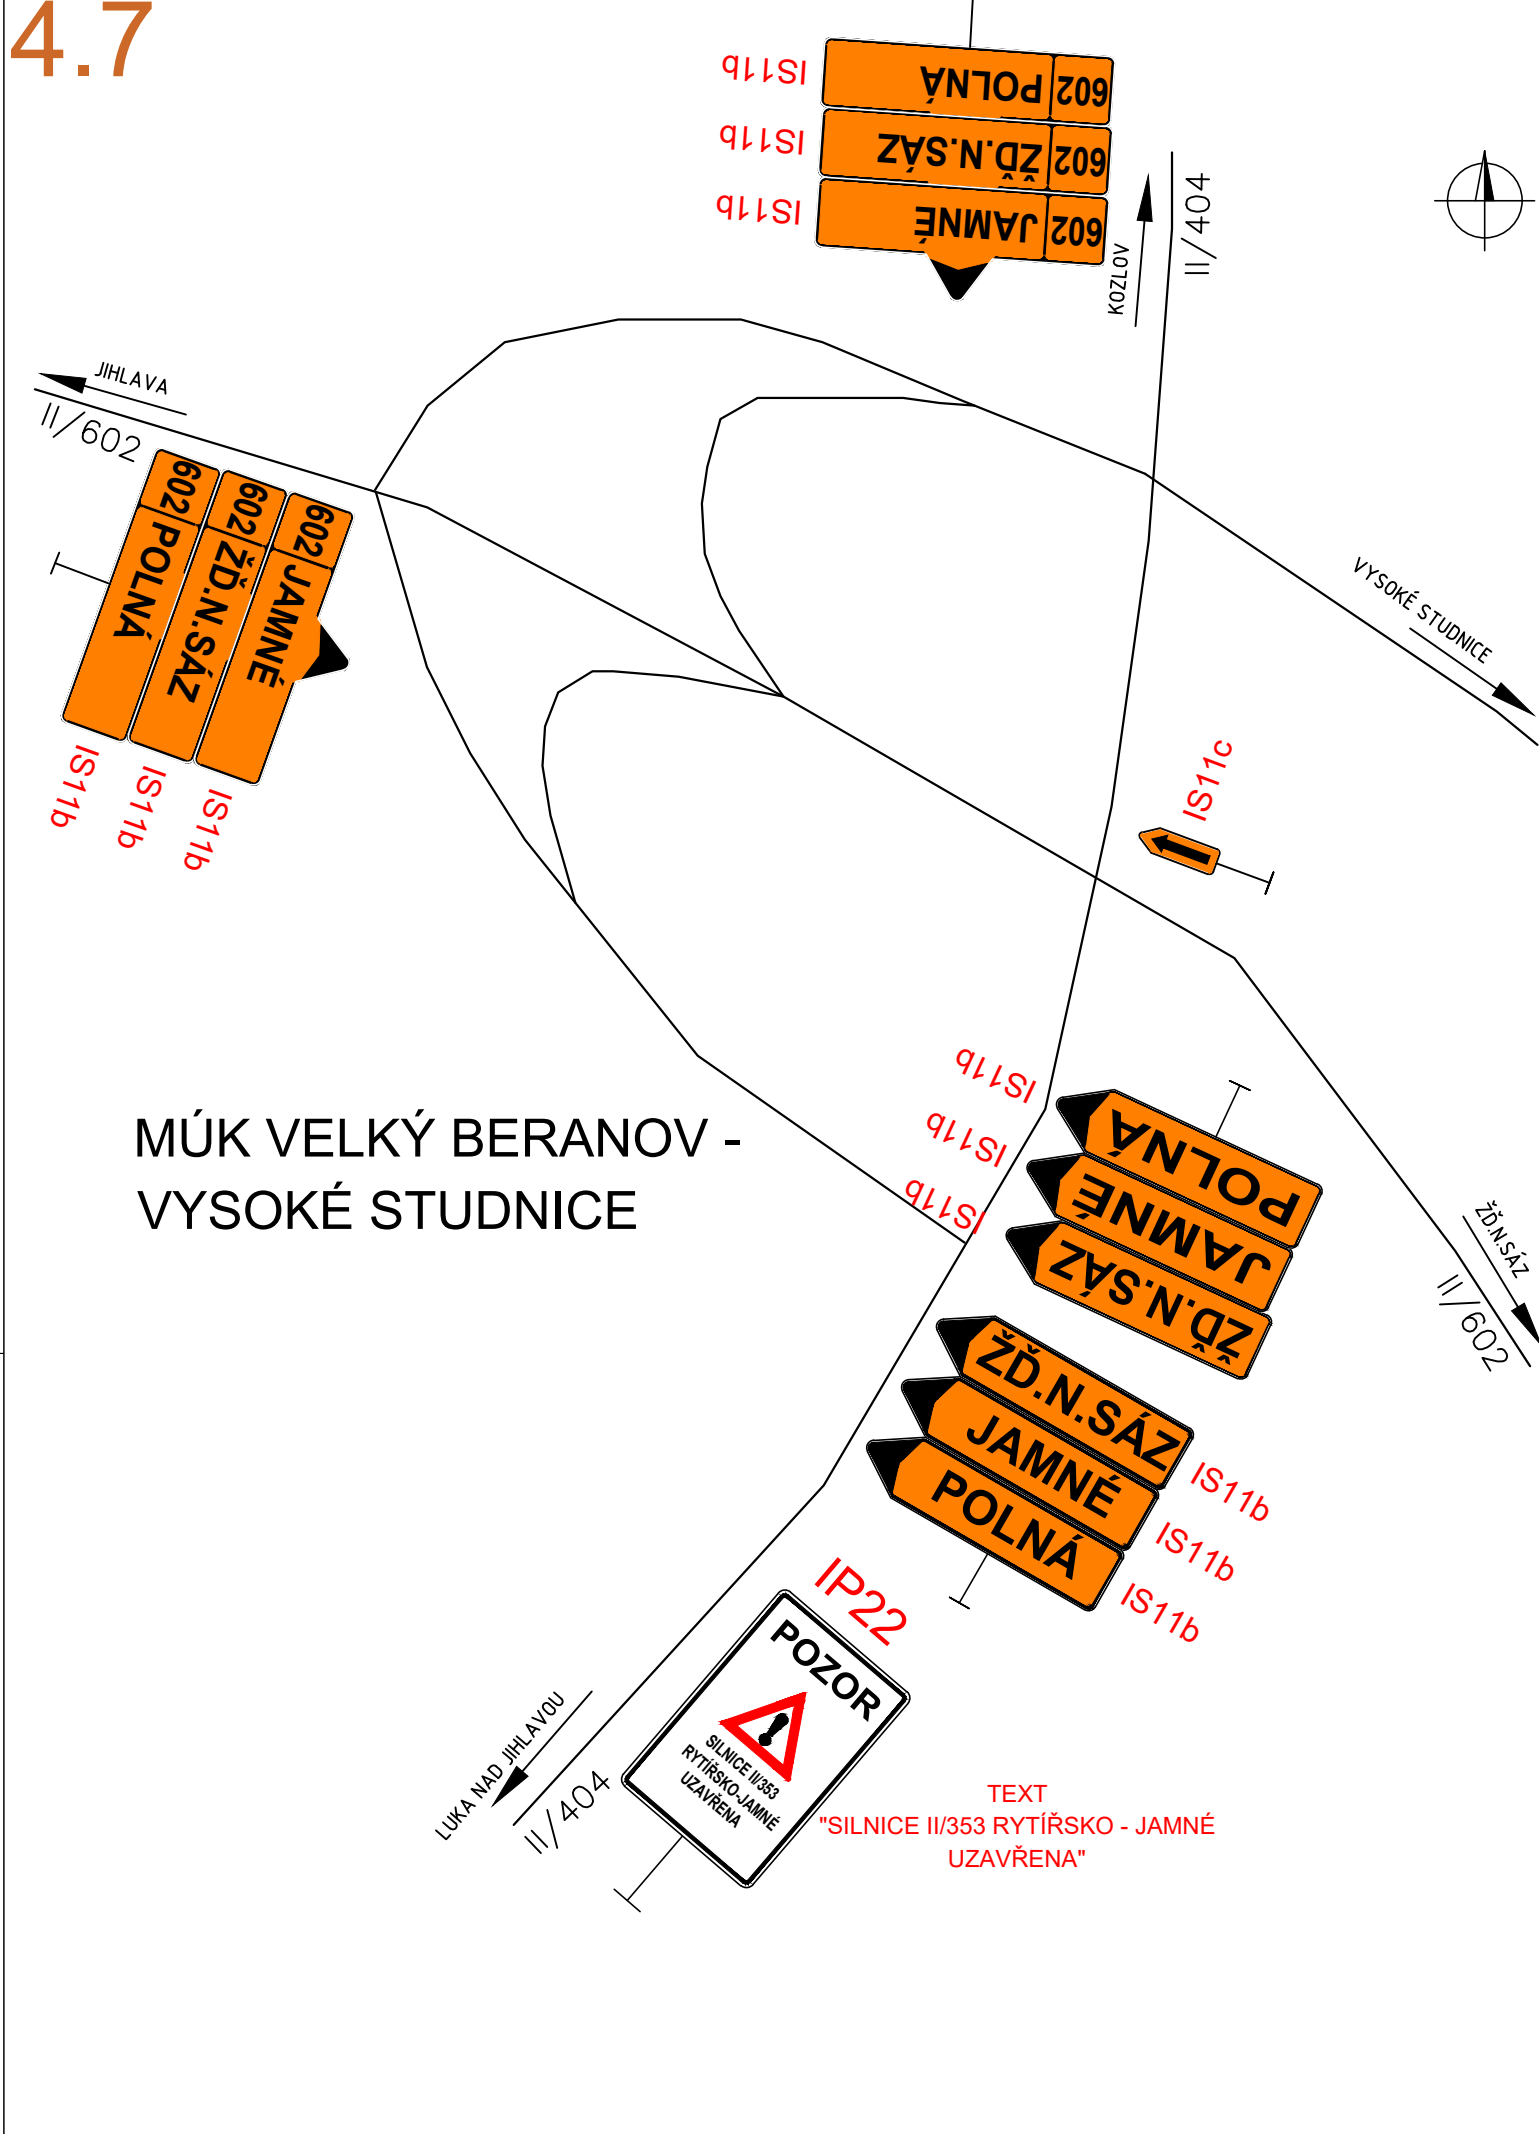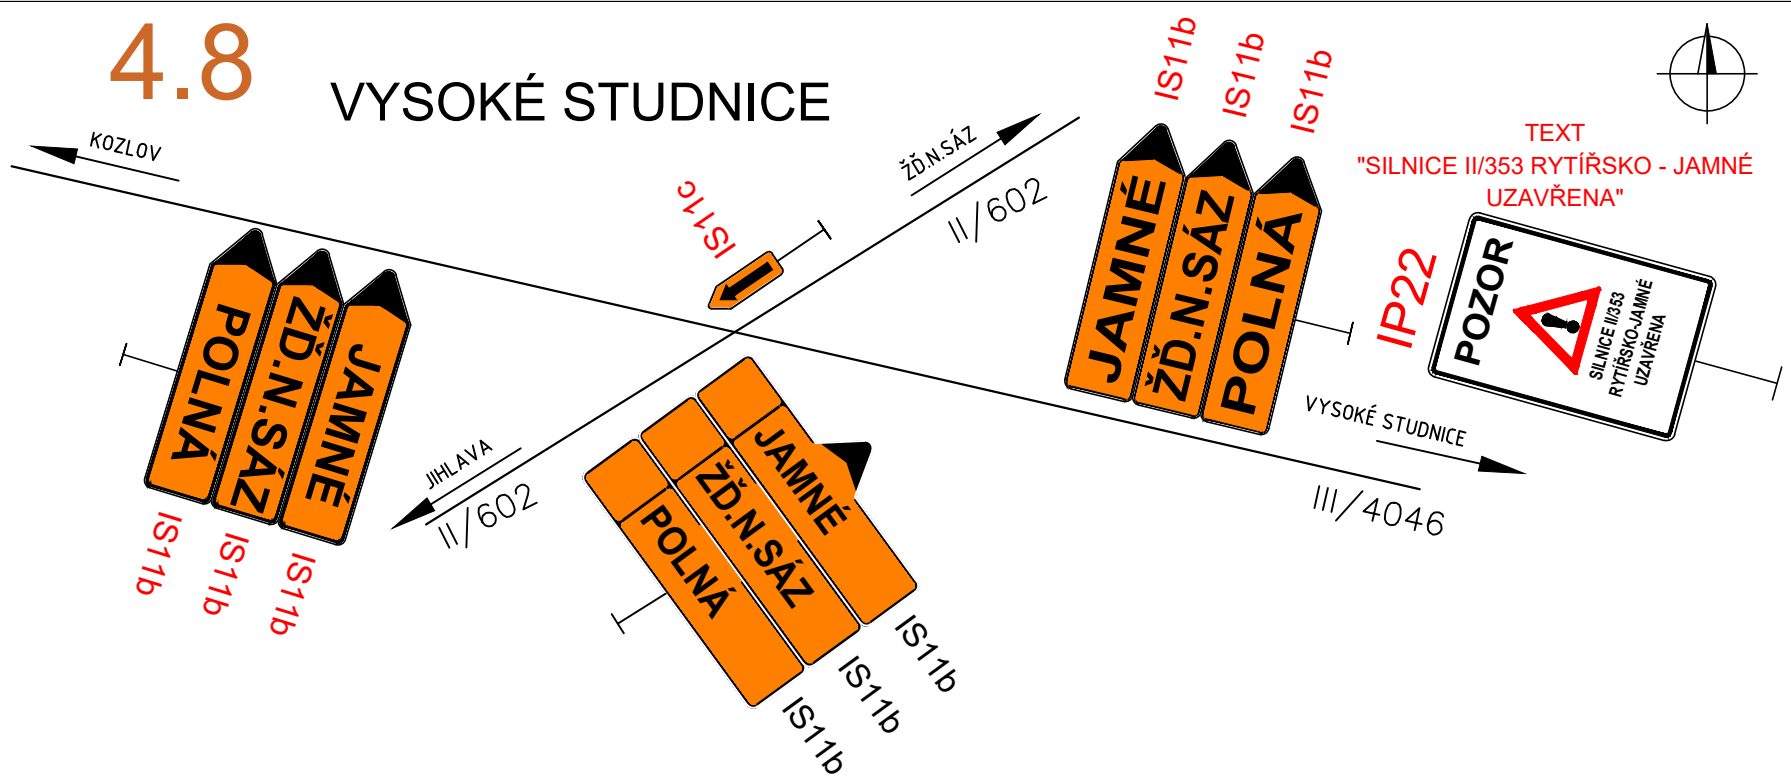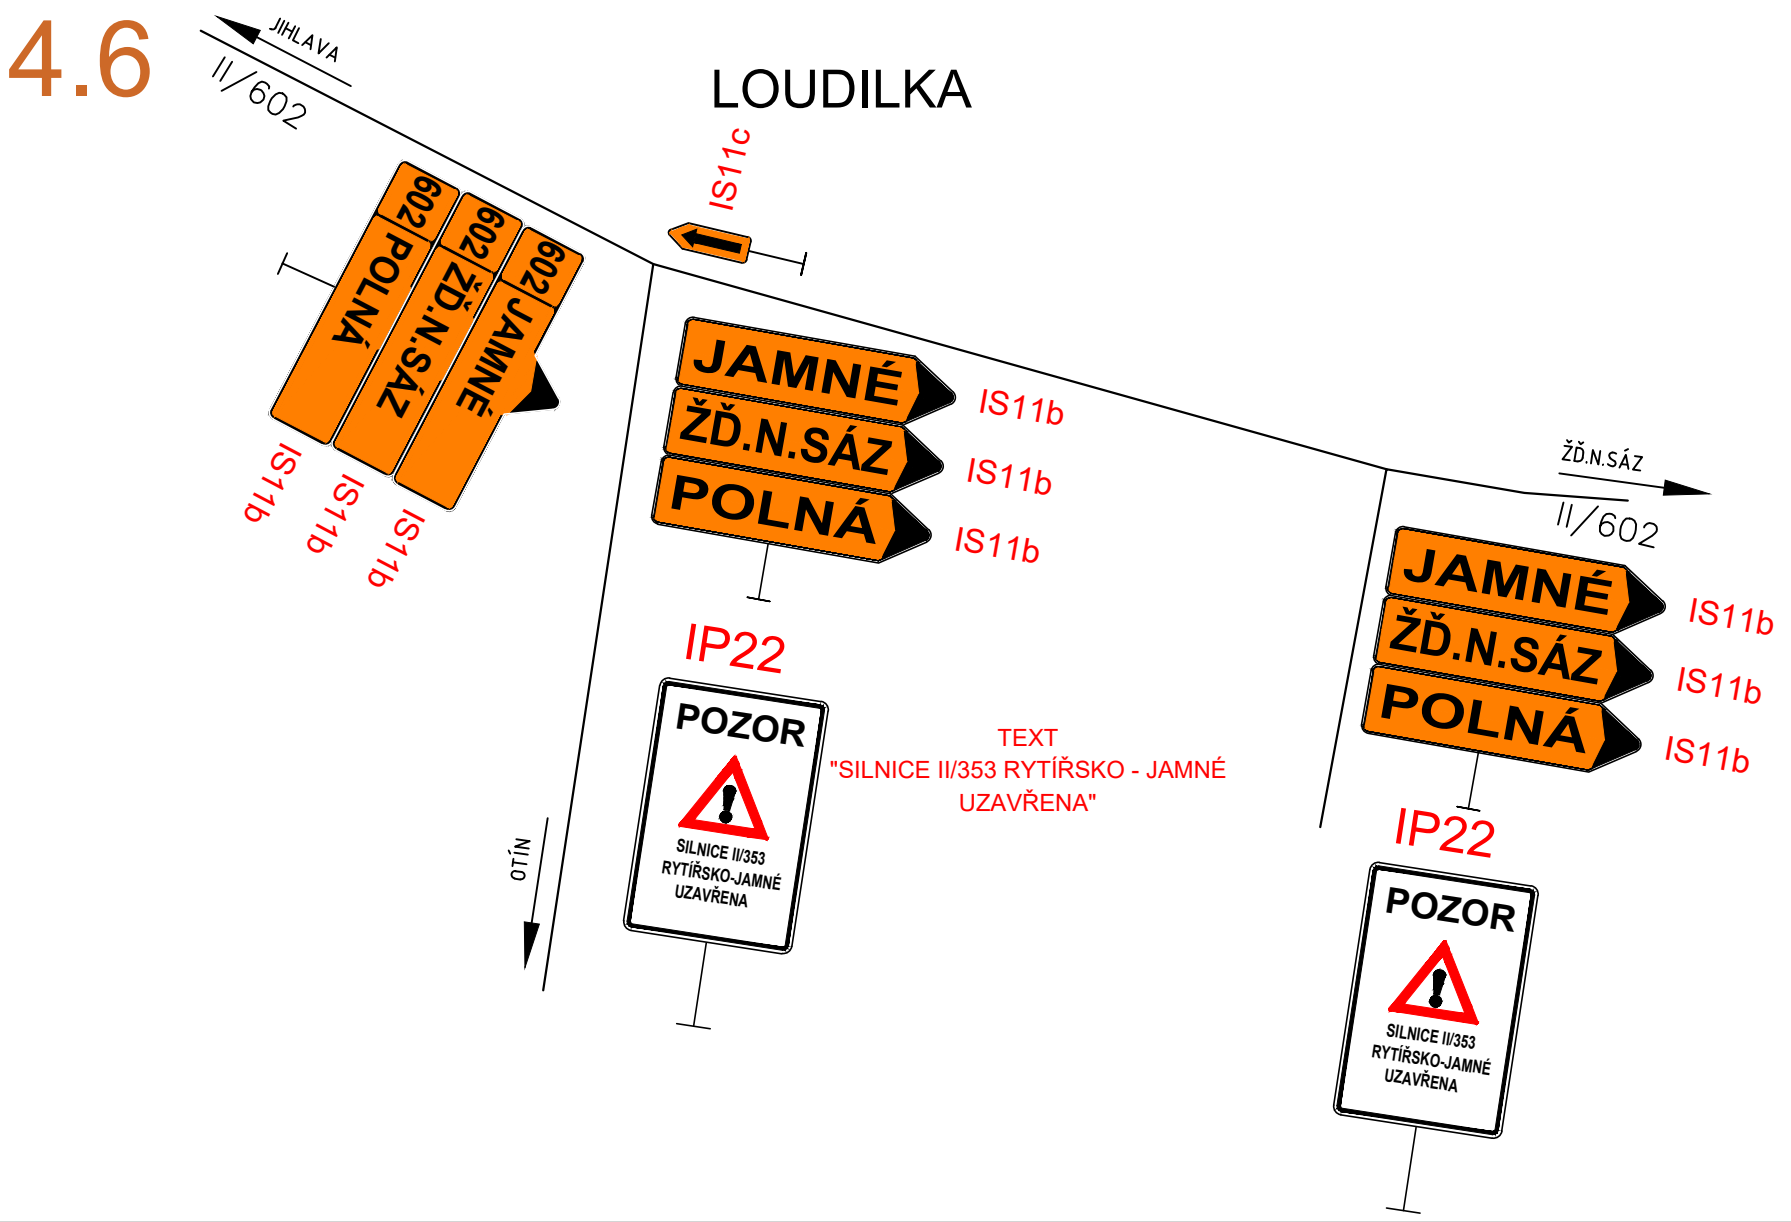


DETAILY KŘÍŽOVATEK PRO SO 141
V RÁMCI 4. ETAPY

4.14


RYBNÉ PRŮTAH

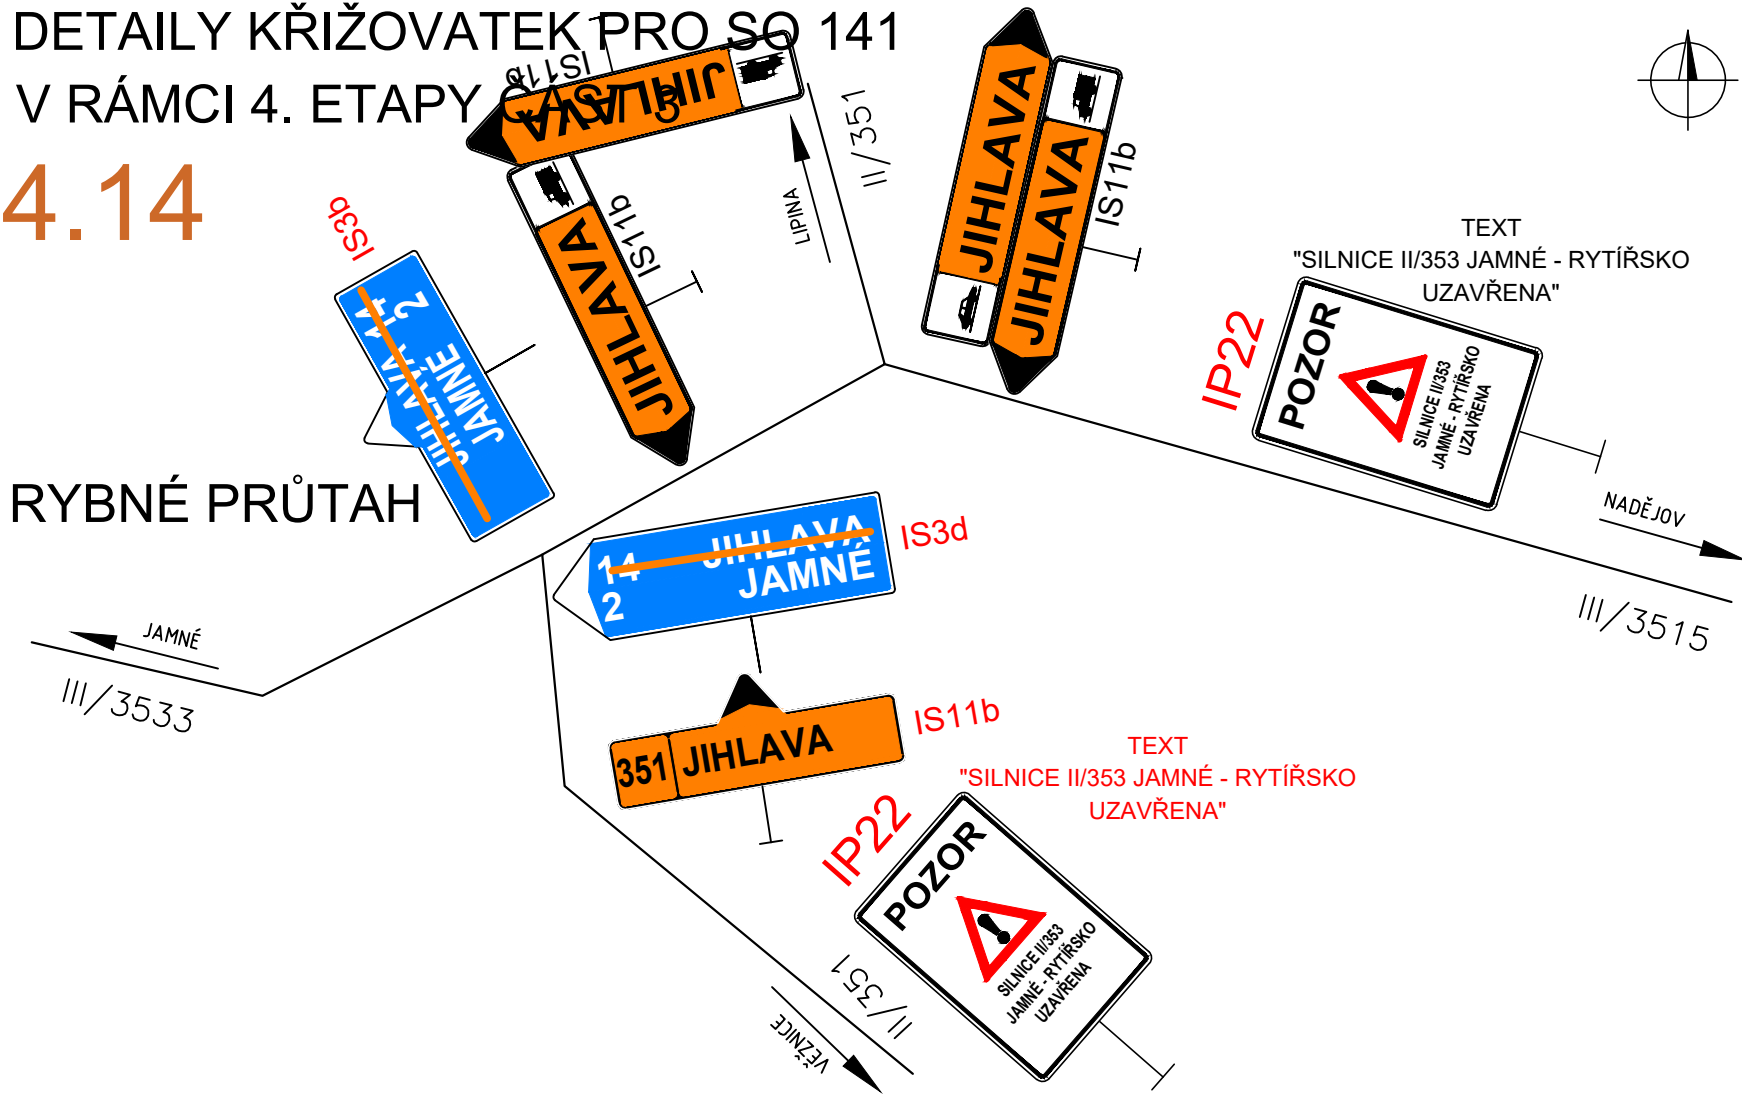


4.16

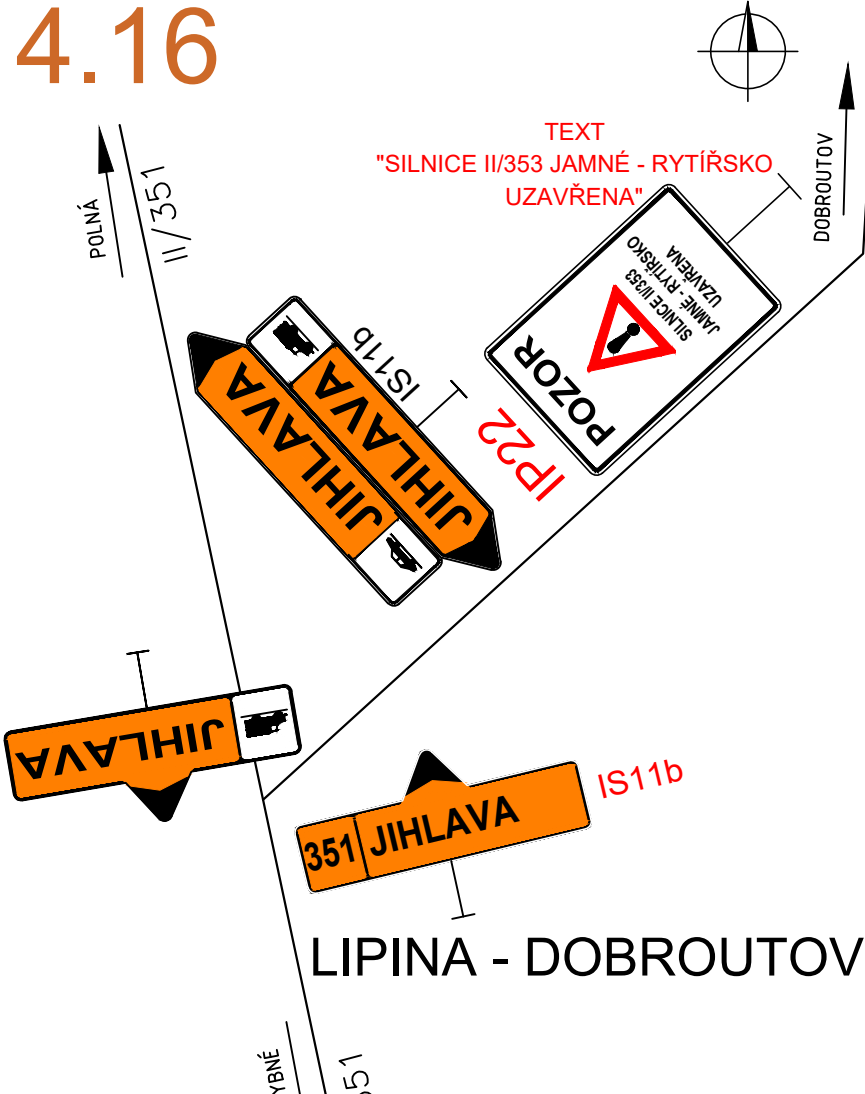

4.15

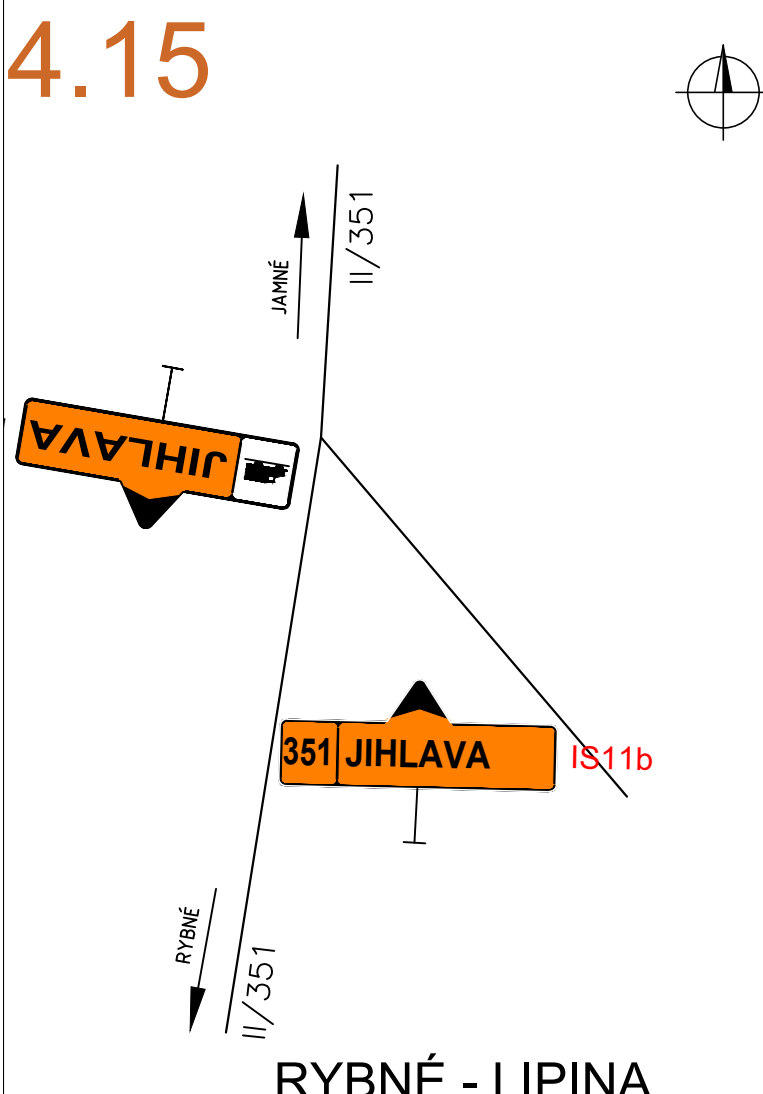


4.20

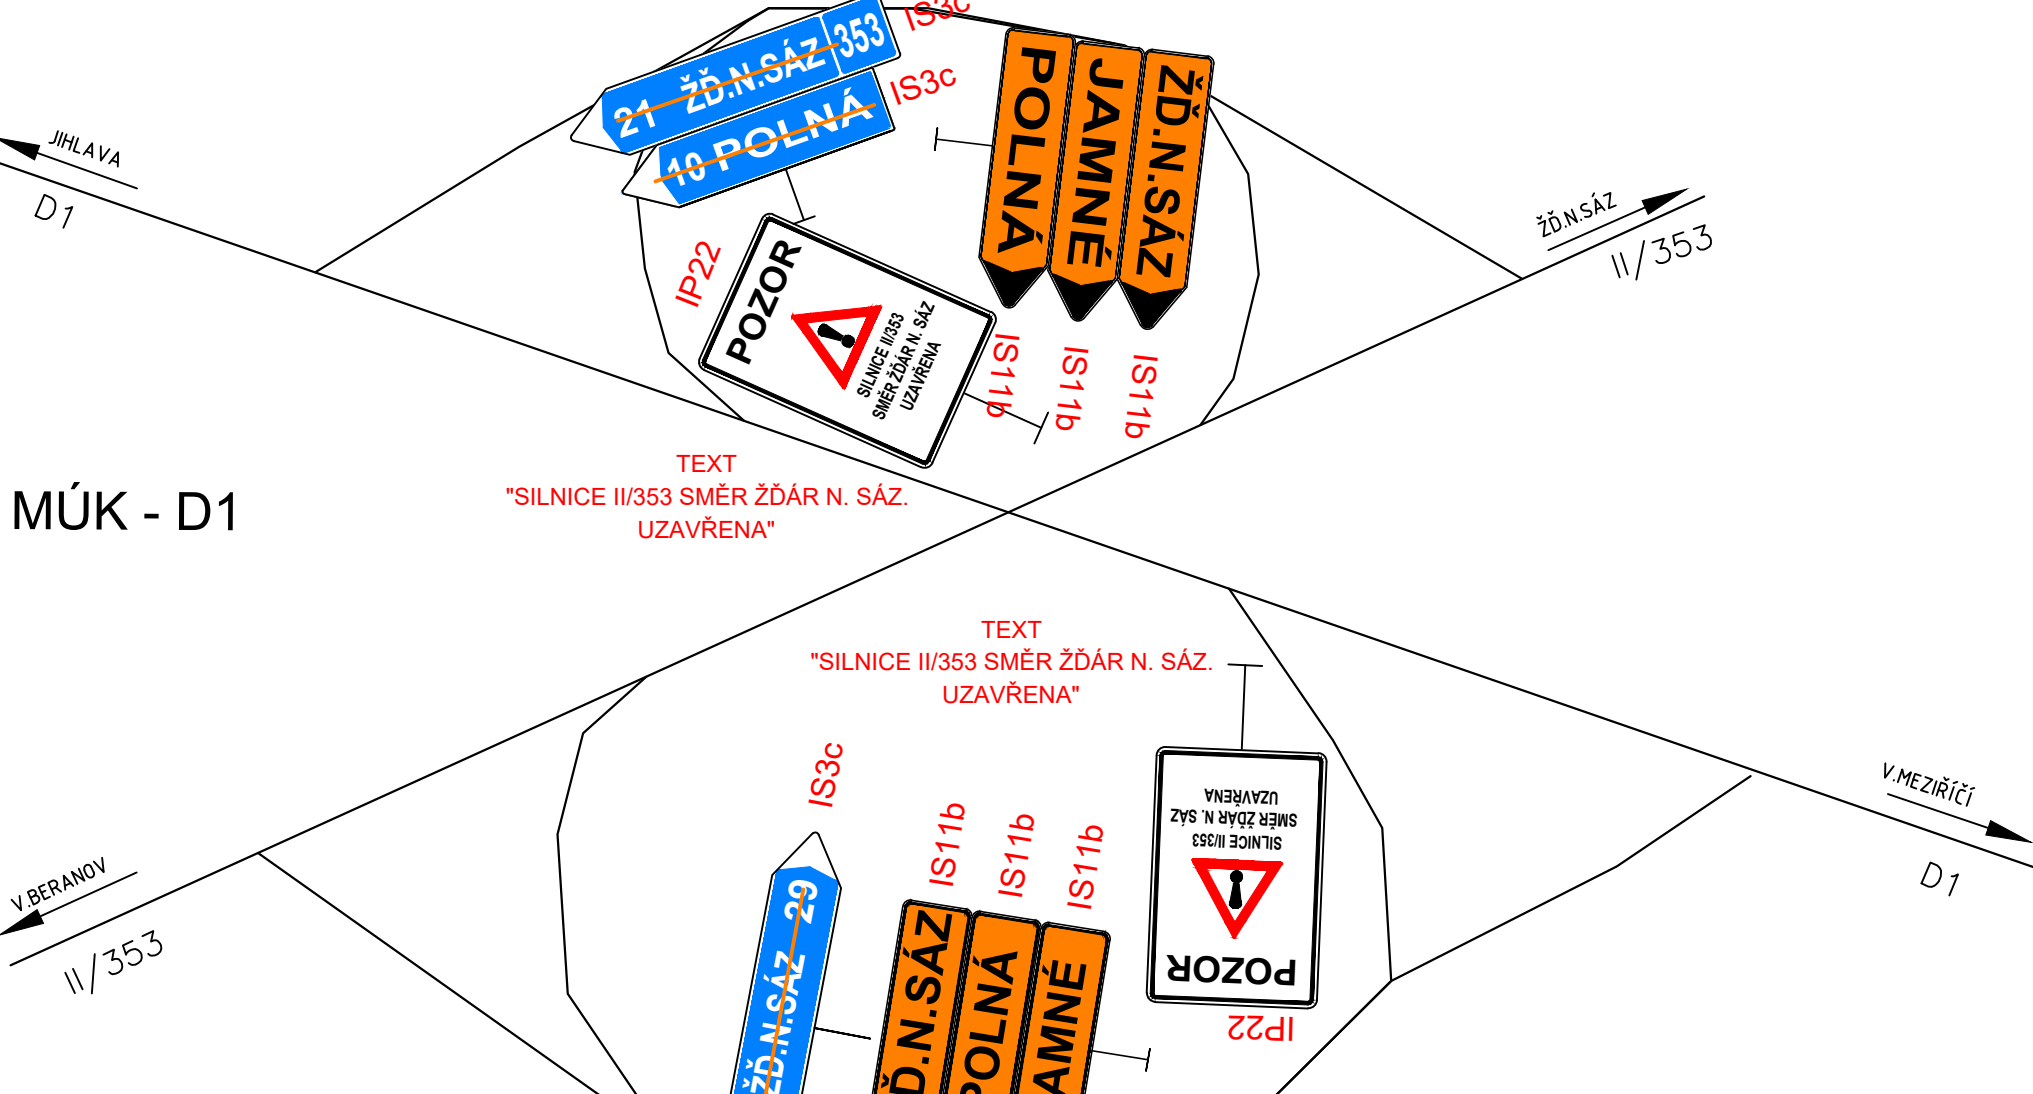


4.17

DOBROUTOV

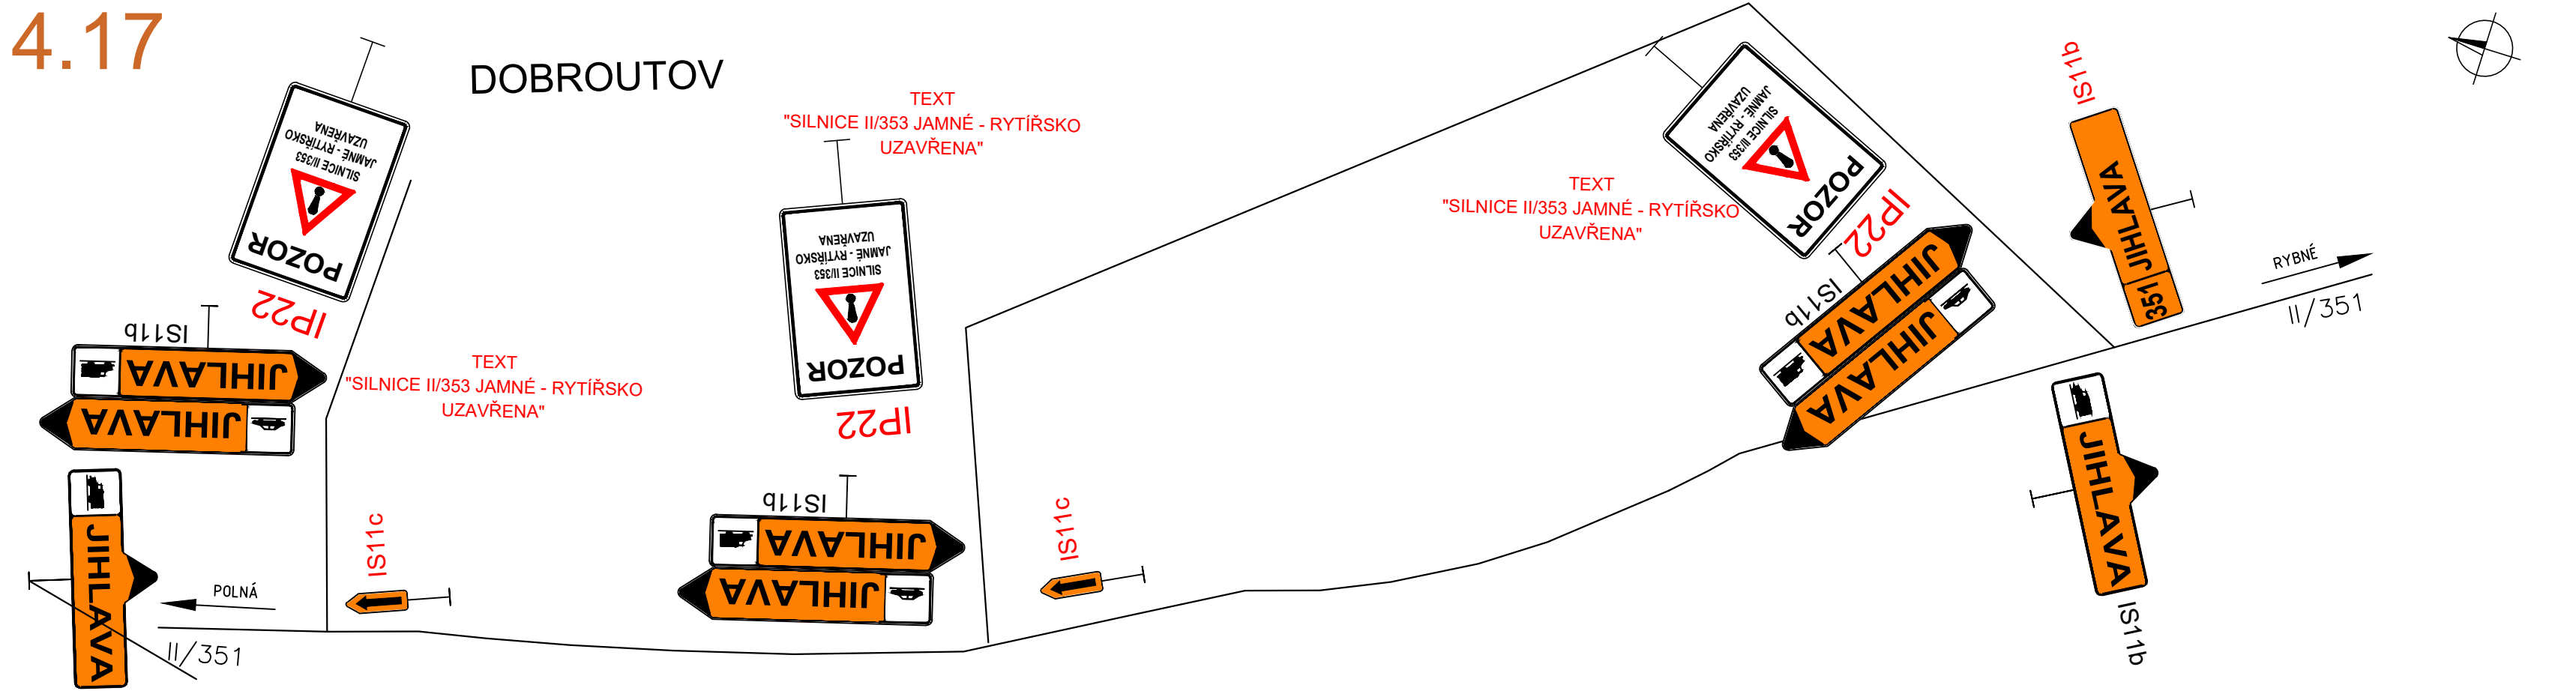


4.19

KOZLOV

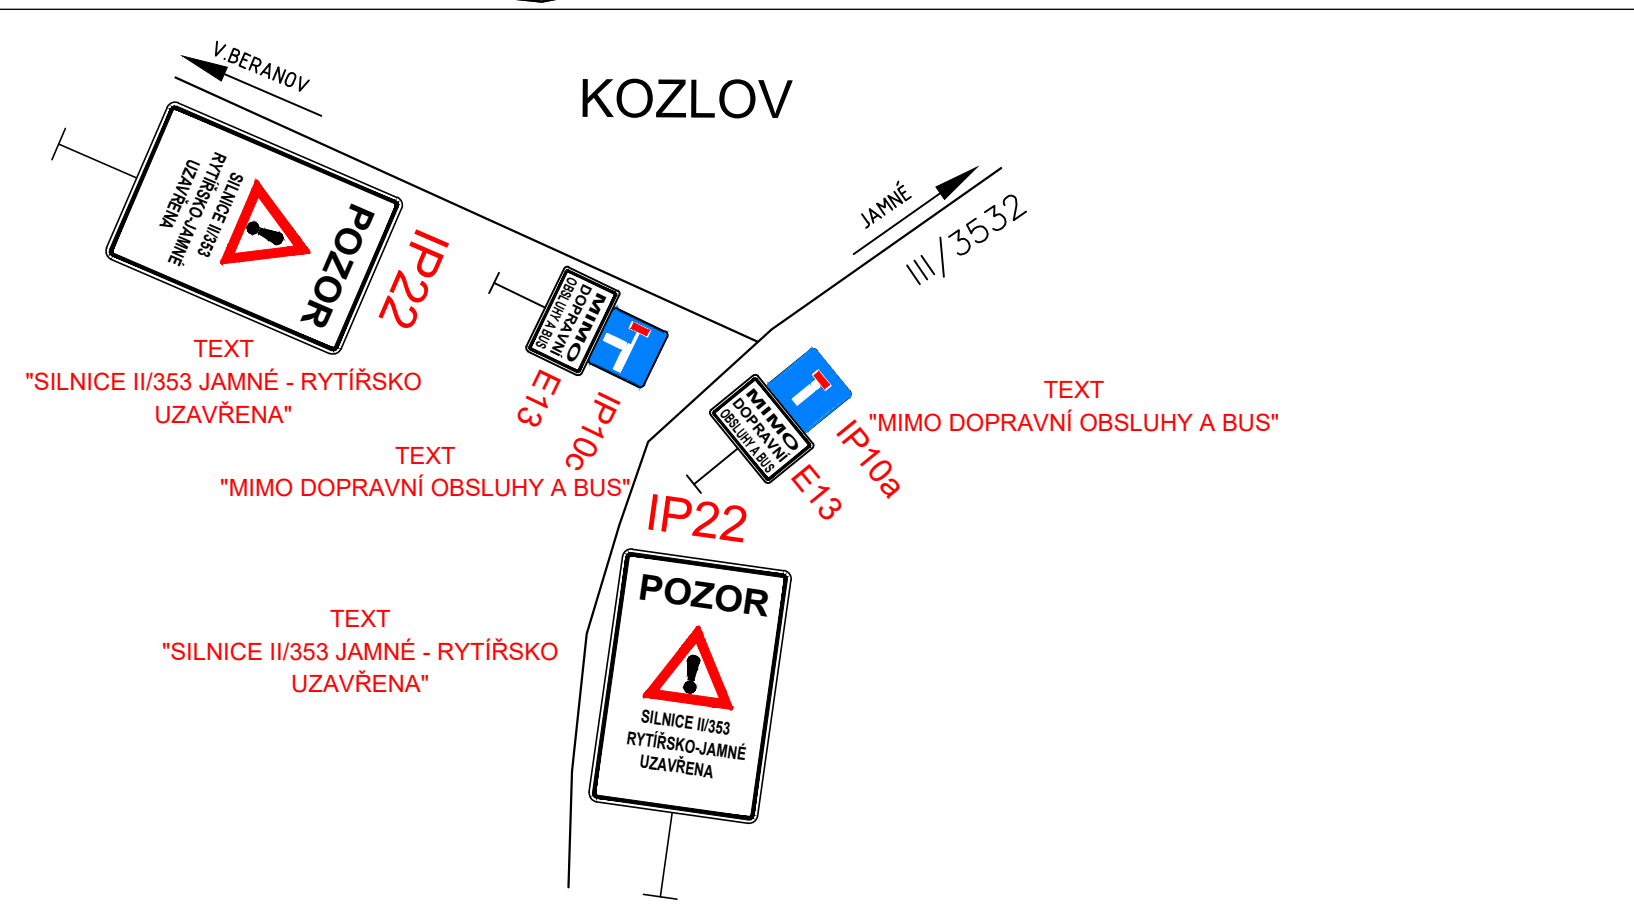

„II/353 D1 – RYTÍŘSKO – JAMNÉ, I. STAVBA, PD“
 SCHÉMATA VYZNAČENÍ OBJÍZDNÝCH TRAS
 ETAPA 5.
 M 1:50 000

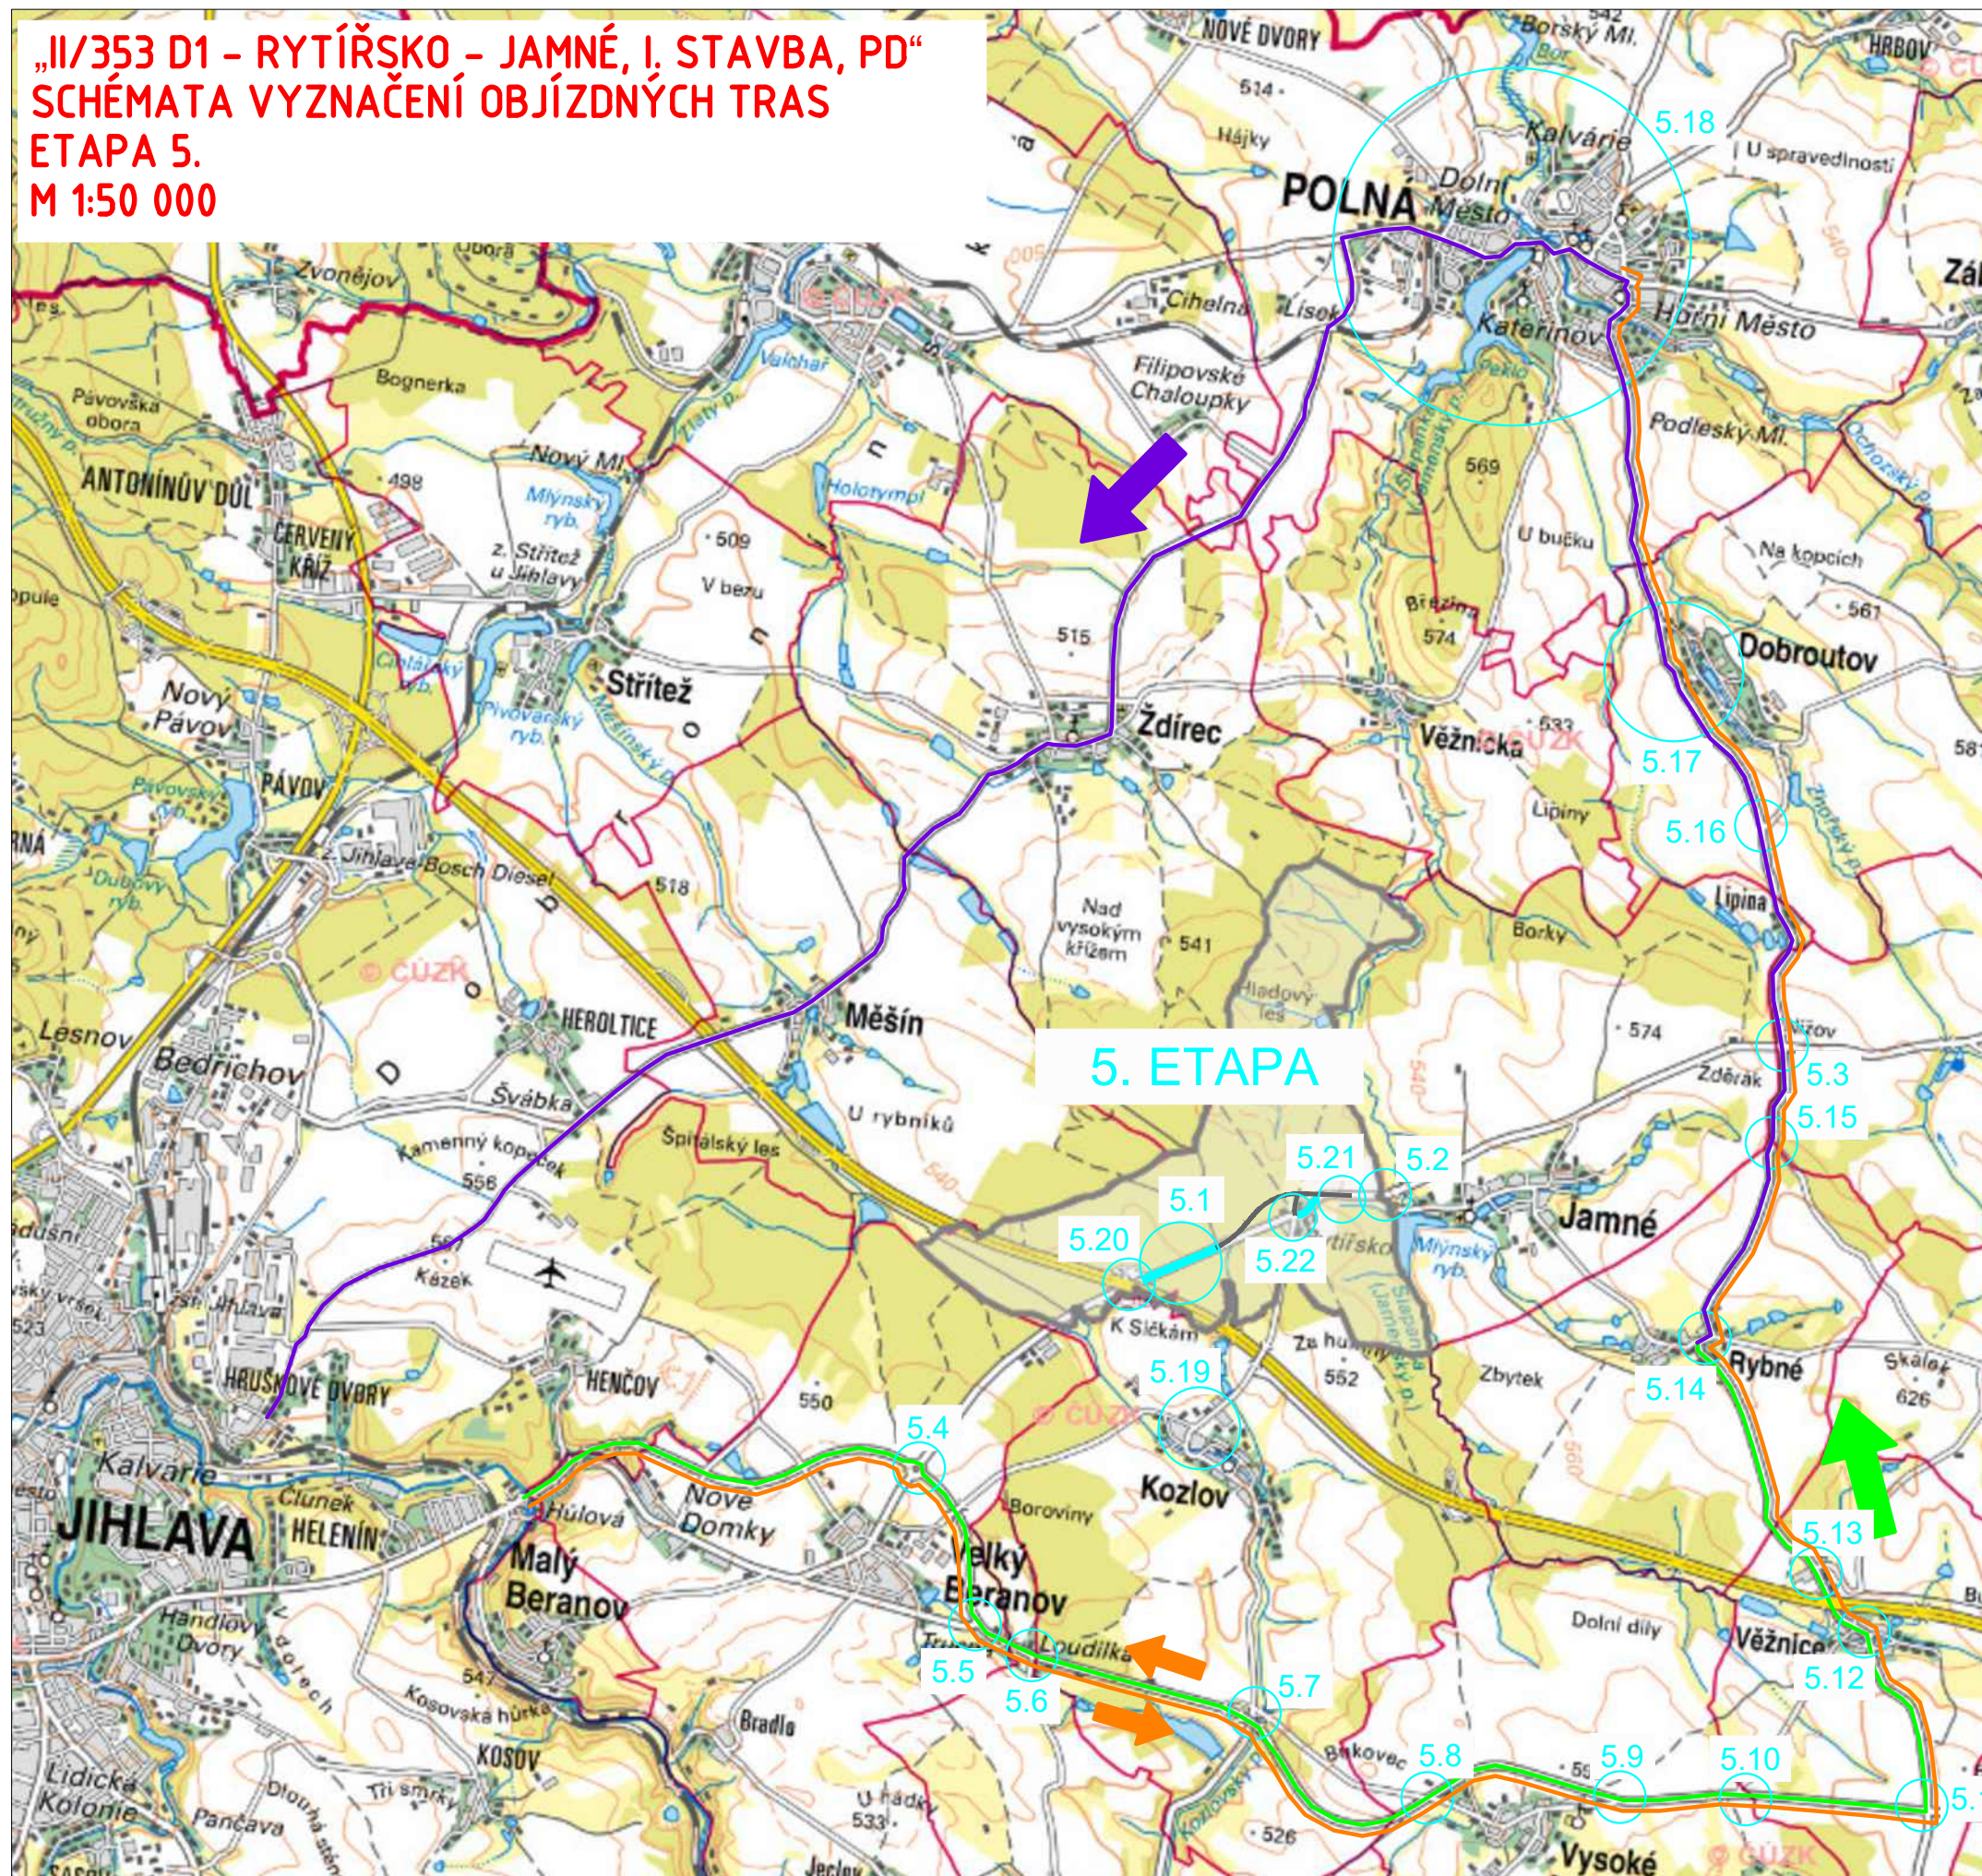


LEGENDA


- UZAVŘENÝ ÚSEK
- JIŽ VYHOTOVENÝ ÚSEK
- OBJÍZDNÁ TRASA SMĚR JIHLAVA–ŽDĚR NAD SÁZVOU
- OBJÍZDNÁ TRASA SMĚR ŽDĚR NAD SÁZVOU – JIHLAVA
- OBJÍZDNÁ TRASA PRO NÁKLADNÍ DOPRAVU
- 5.1-2. DETAILY KŘÍŽOVATEK

DETAILY KŘIŽOVATEK PRO SO 141
V RÁMCI 5. ETAPY ČÁST 1


5.1

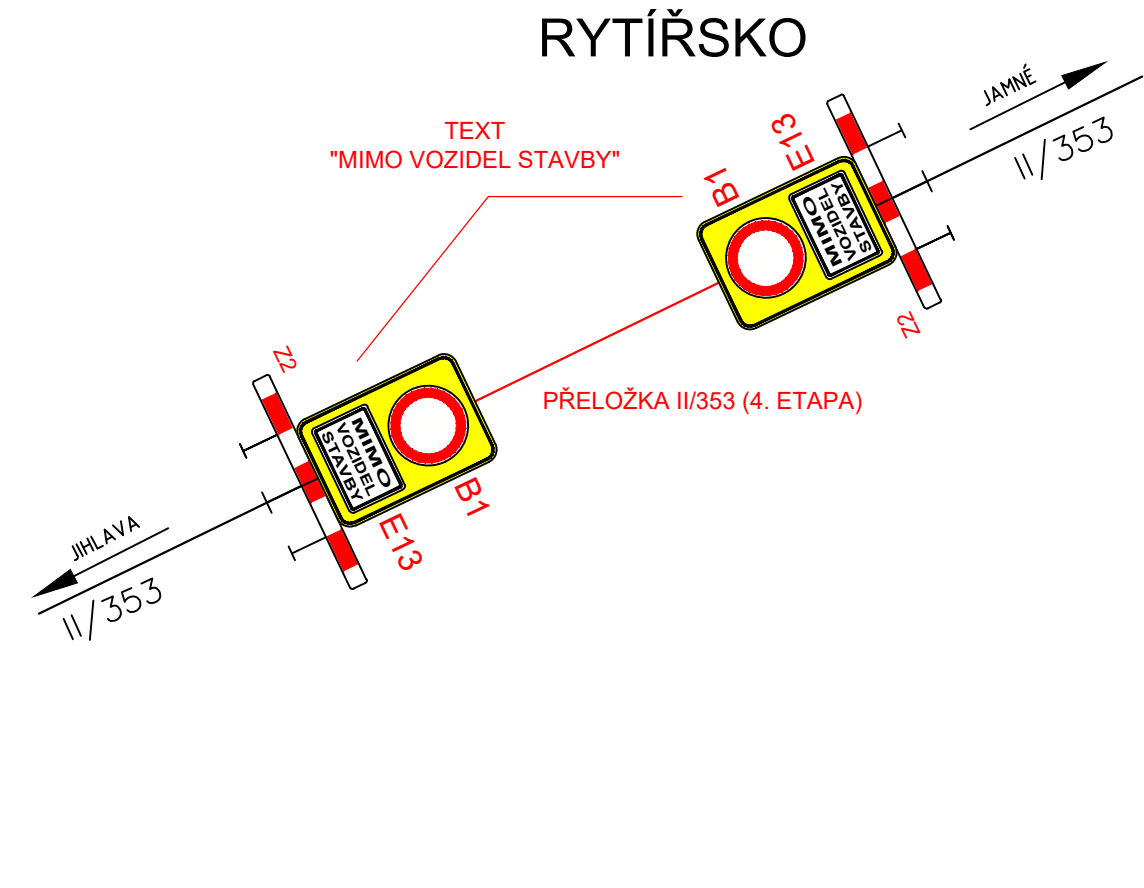


5.2

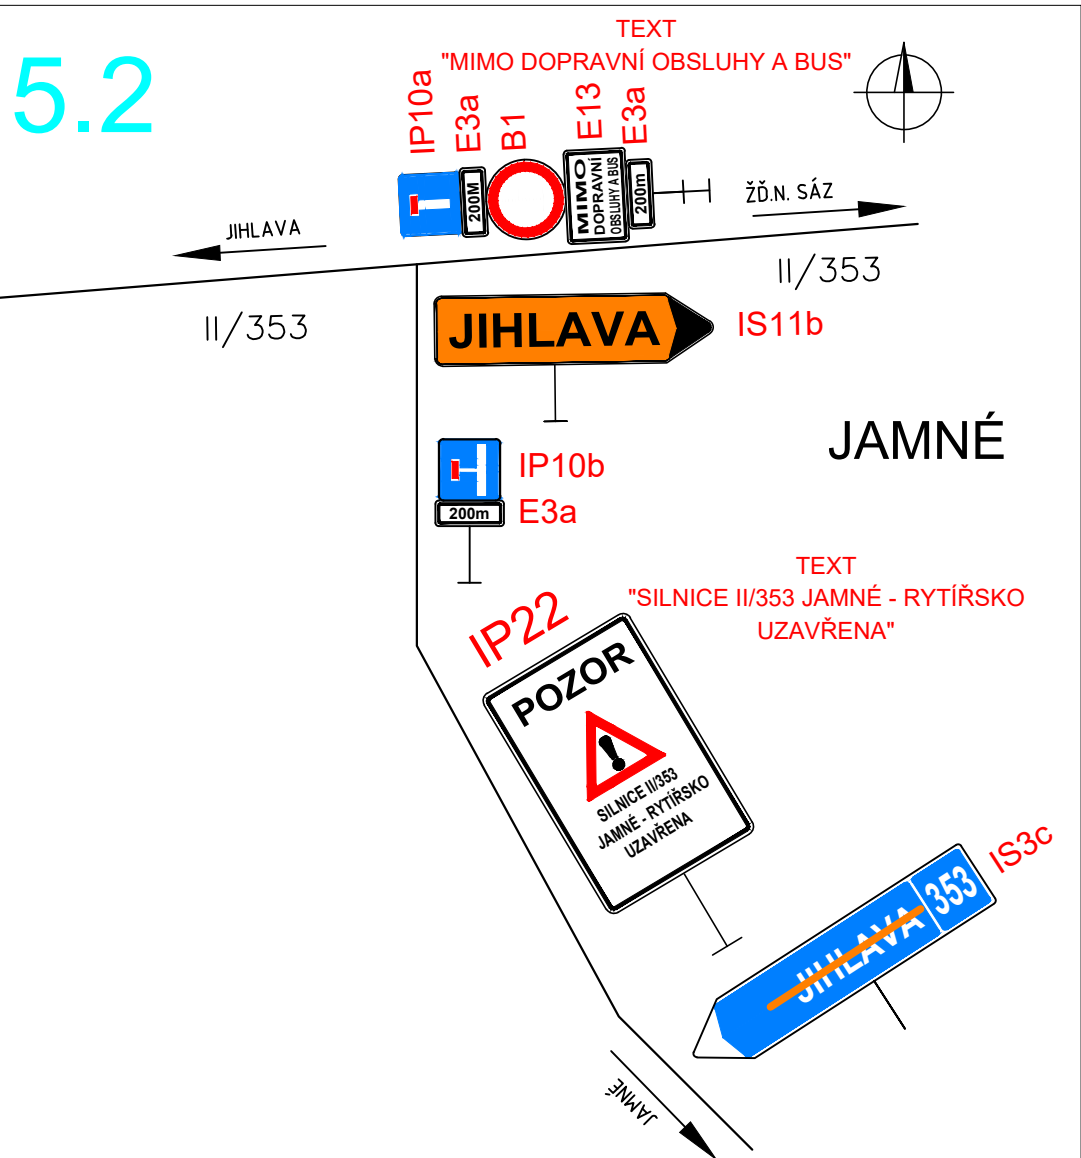


5.3

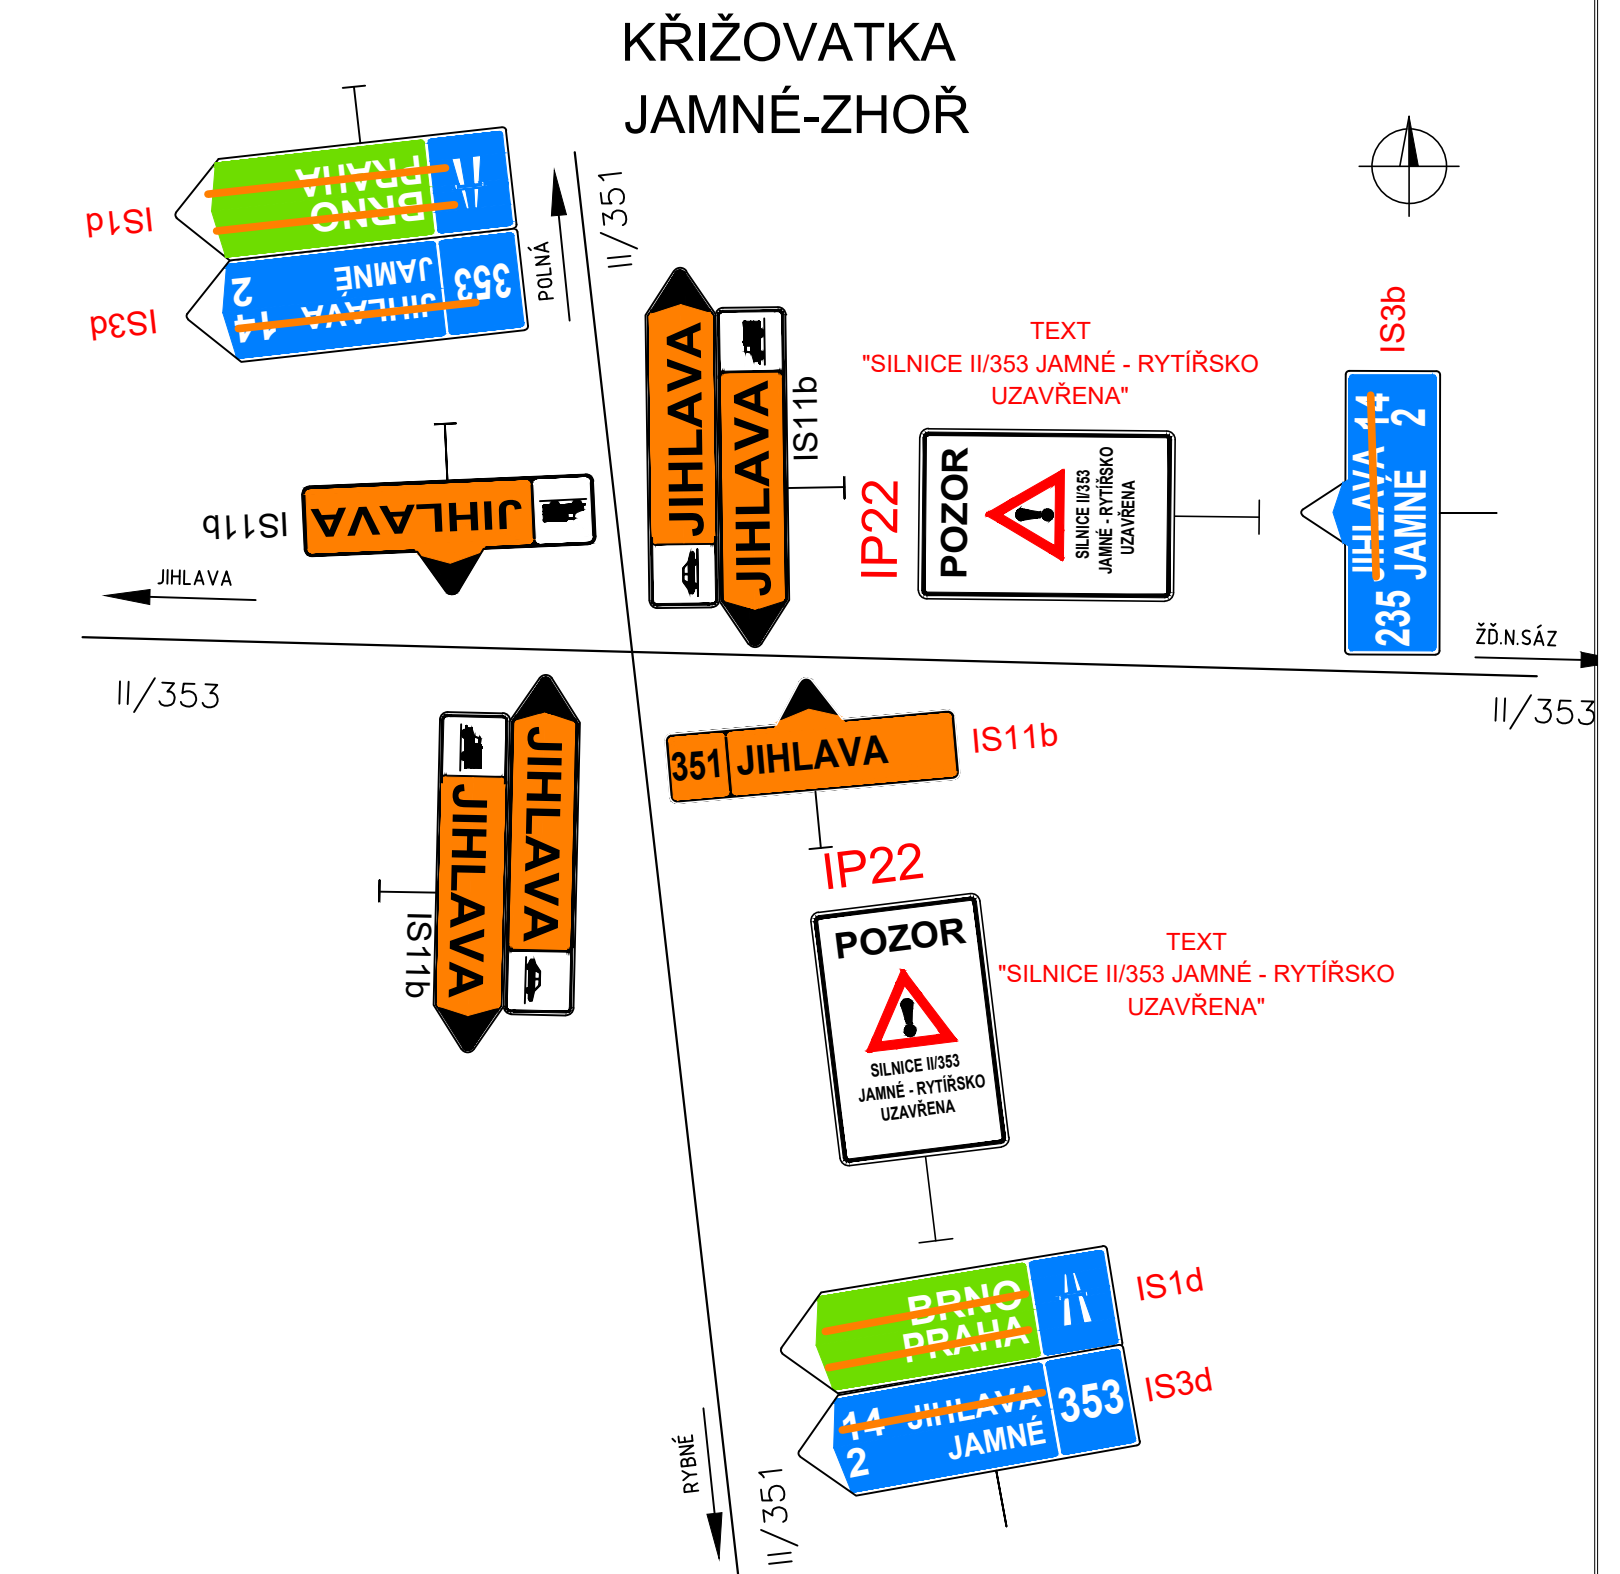









5.4

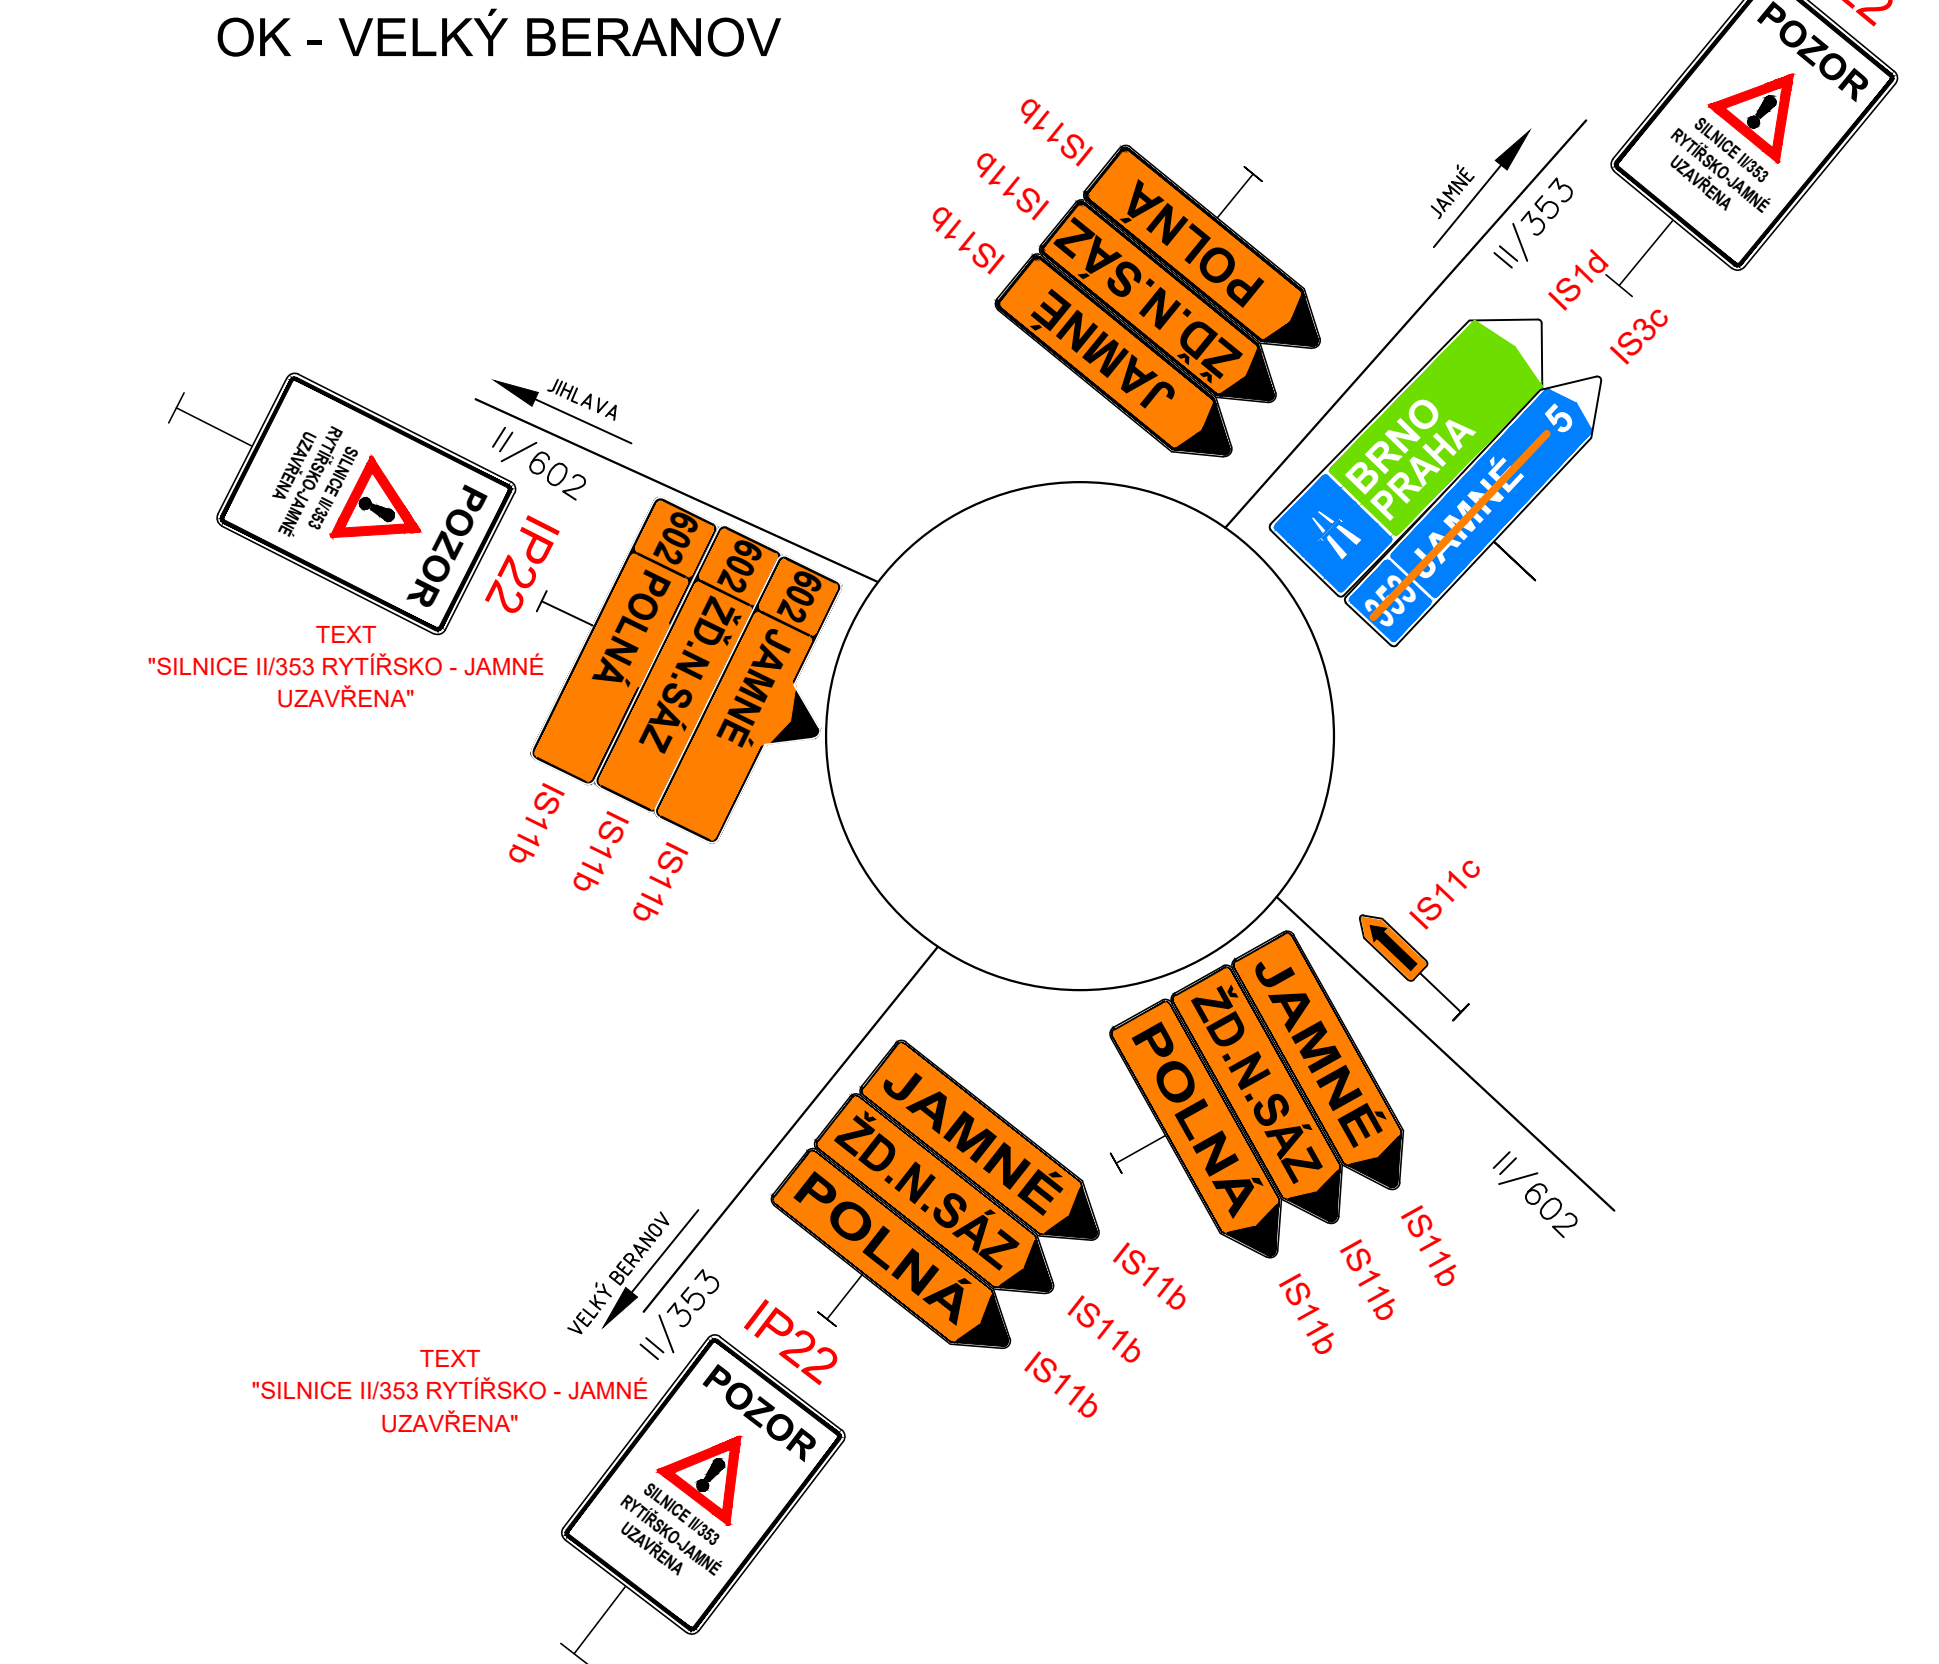

5.5

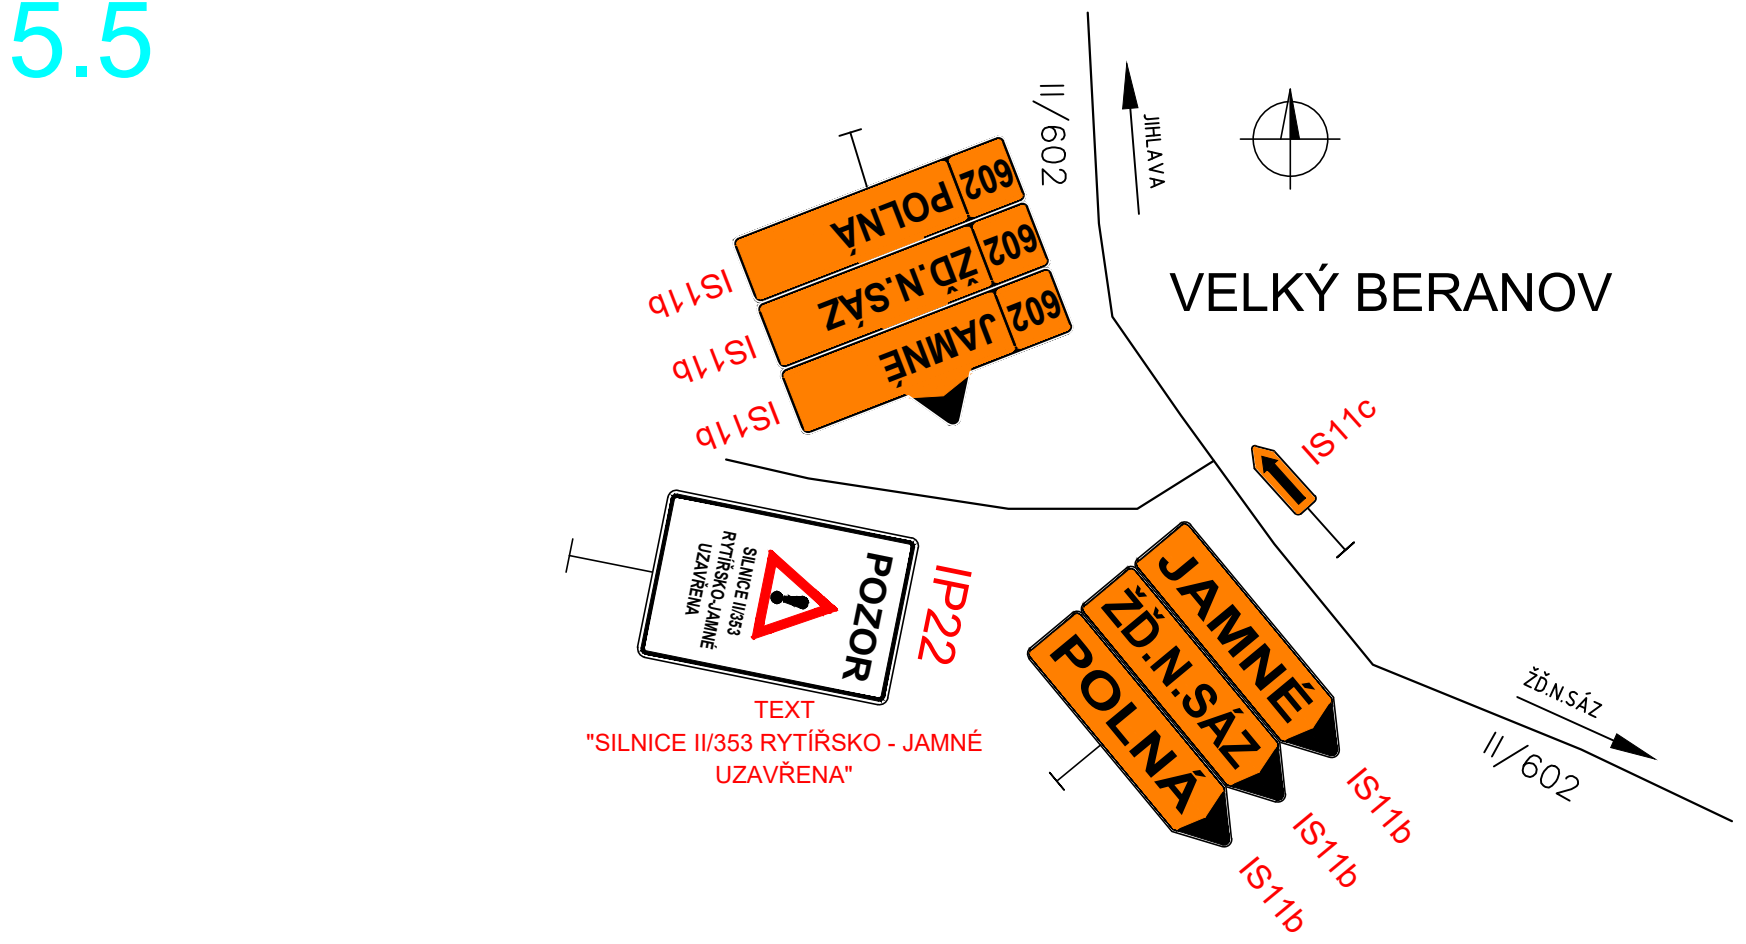


DETAILY KŘIŽOVATEK PRO SO 141
V RÁMCI 5. ETAPY ČÁST 2

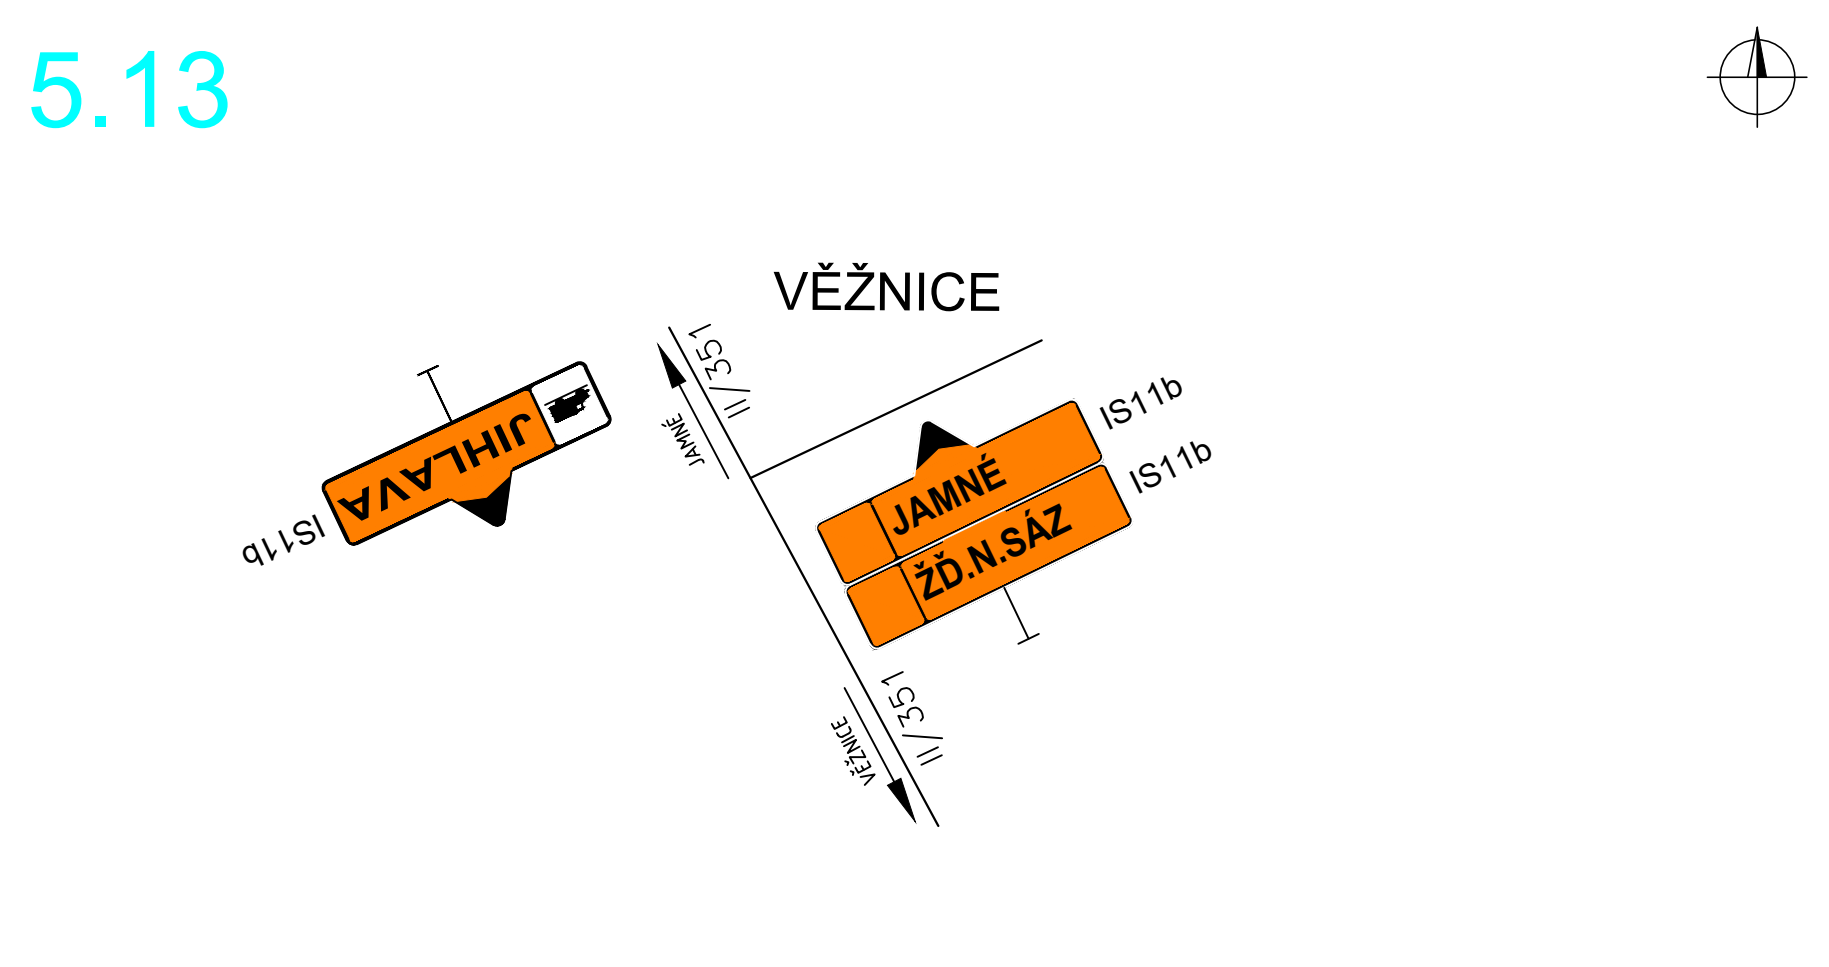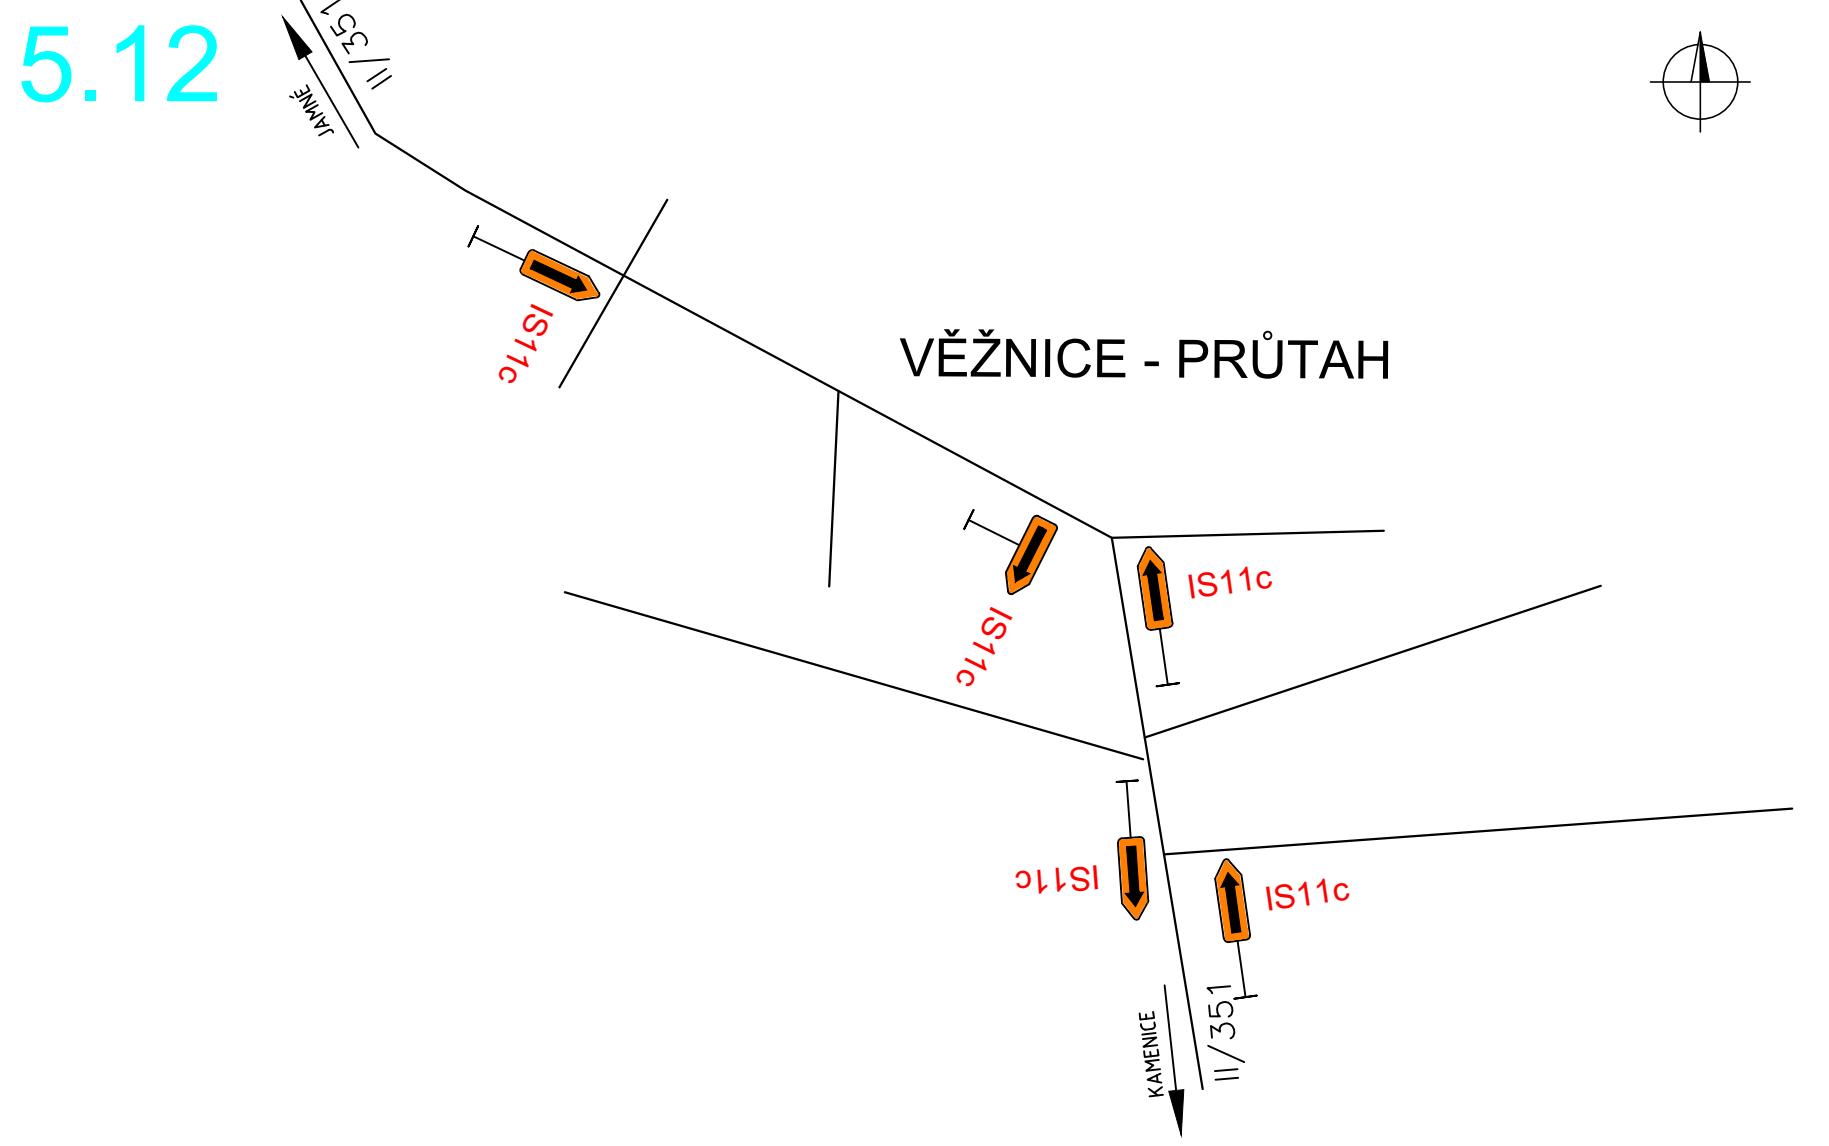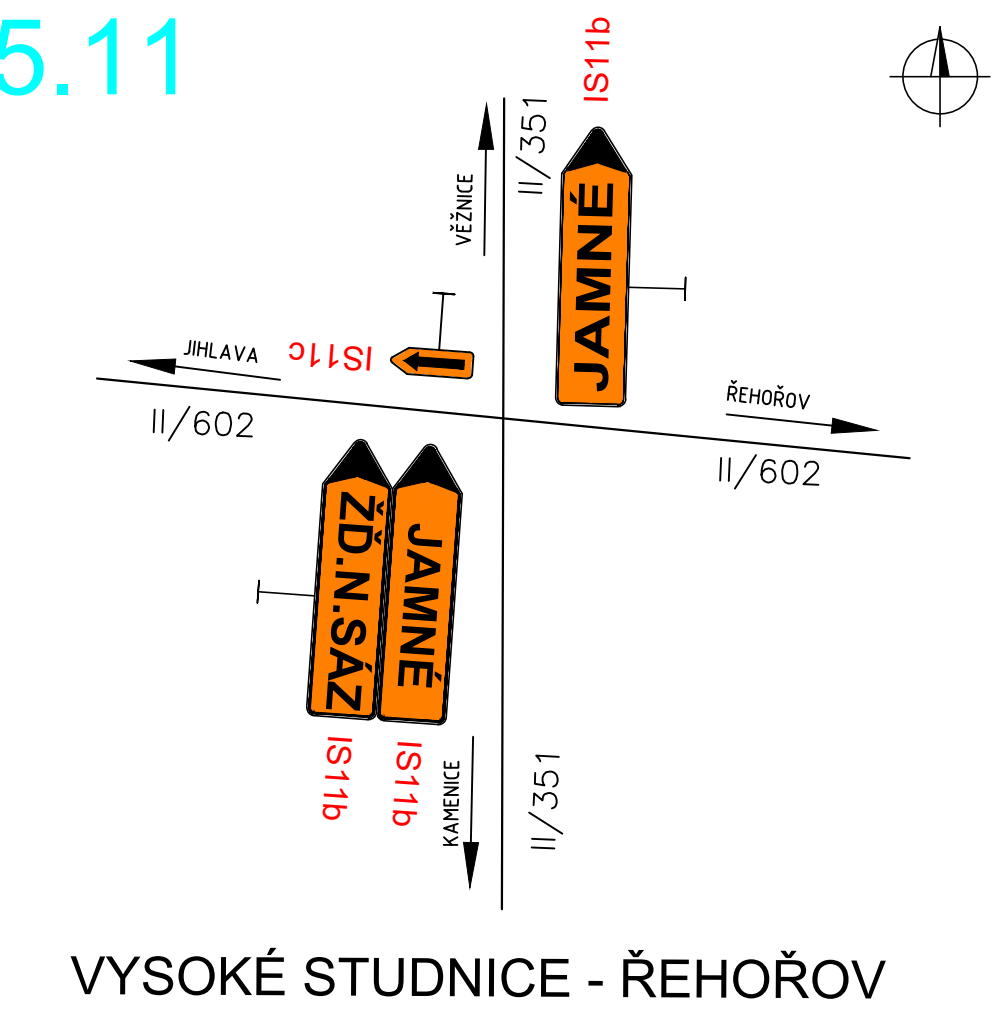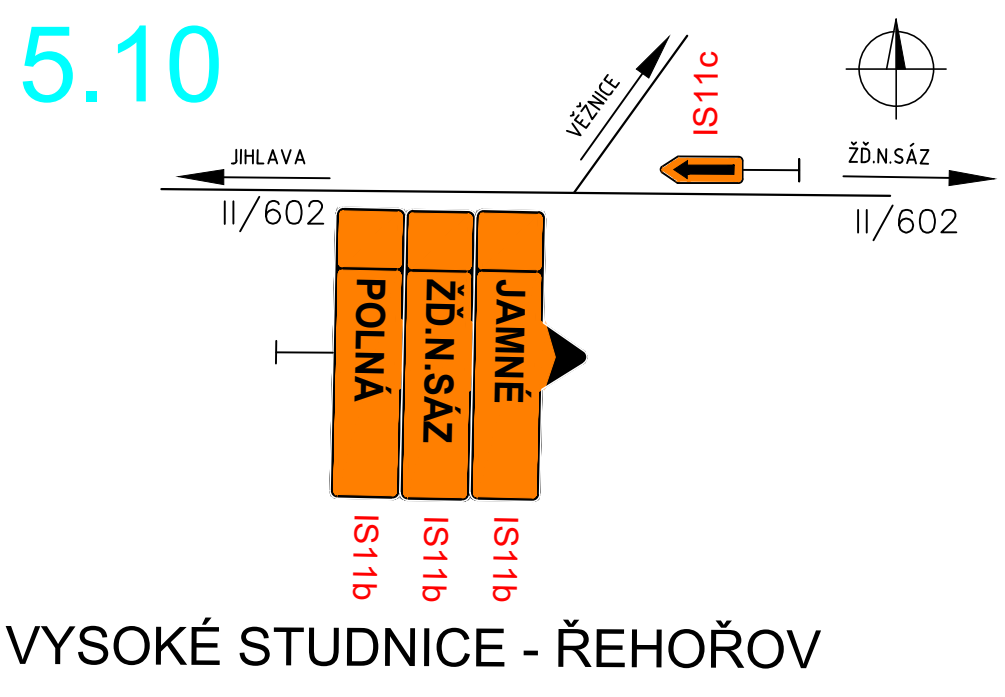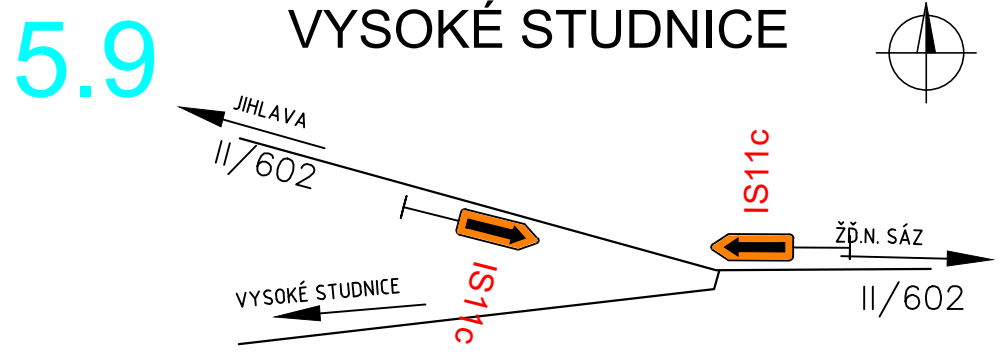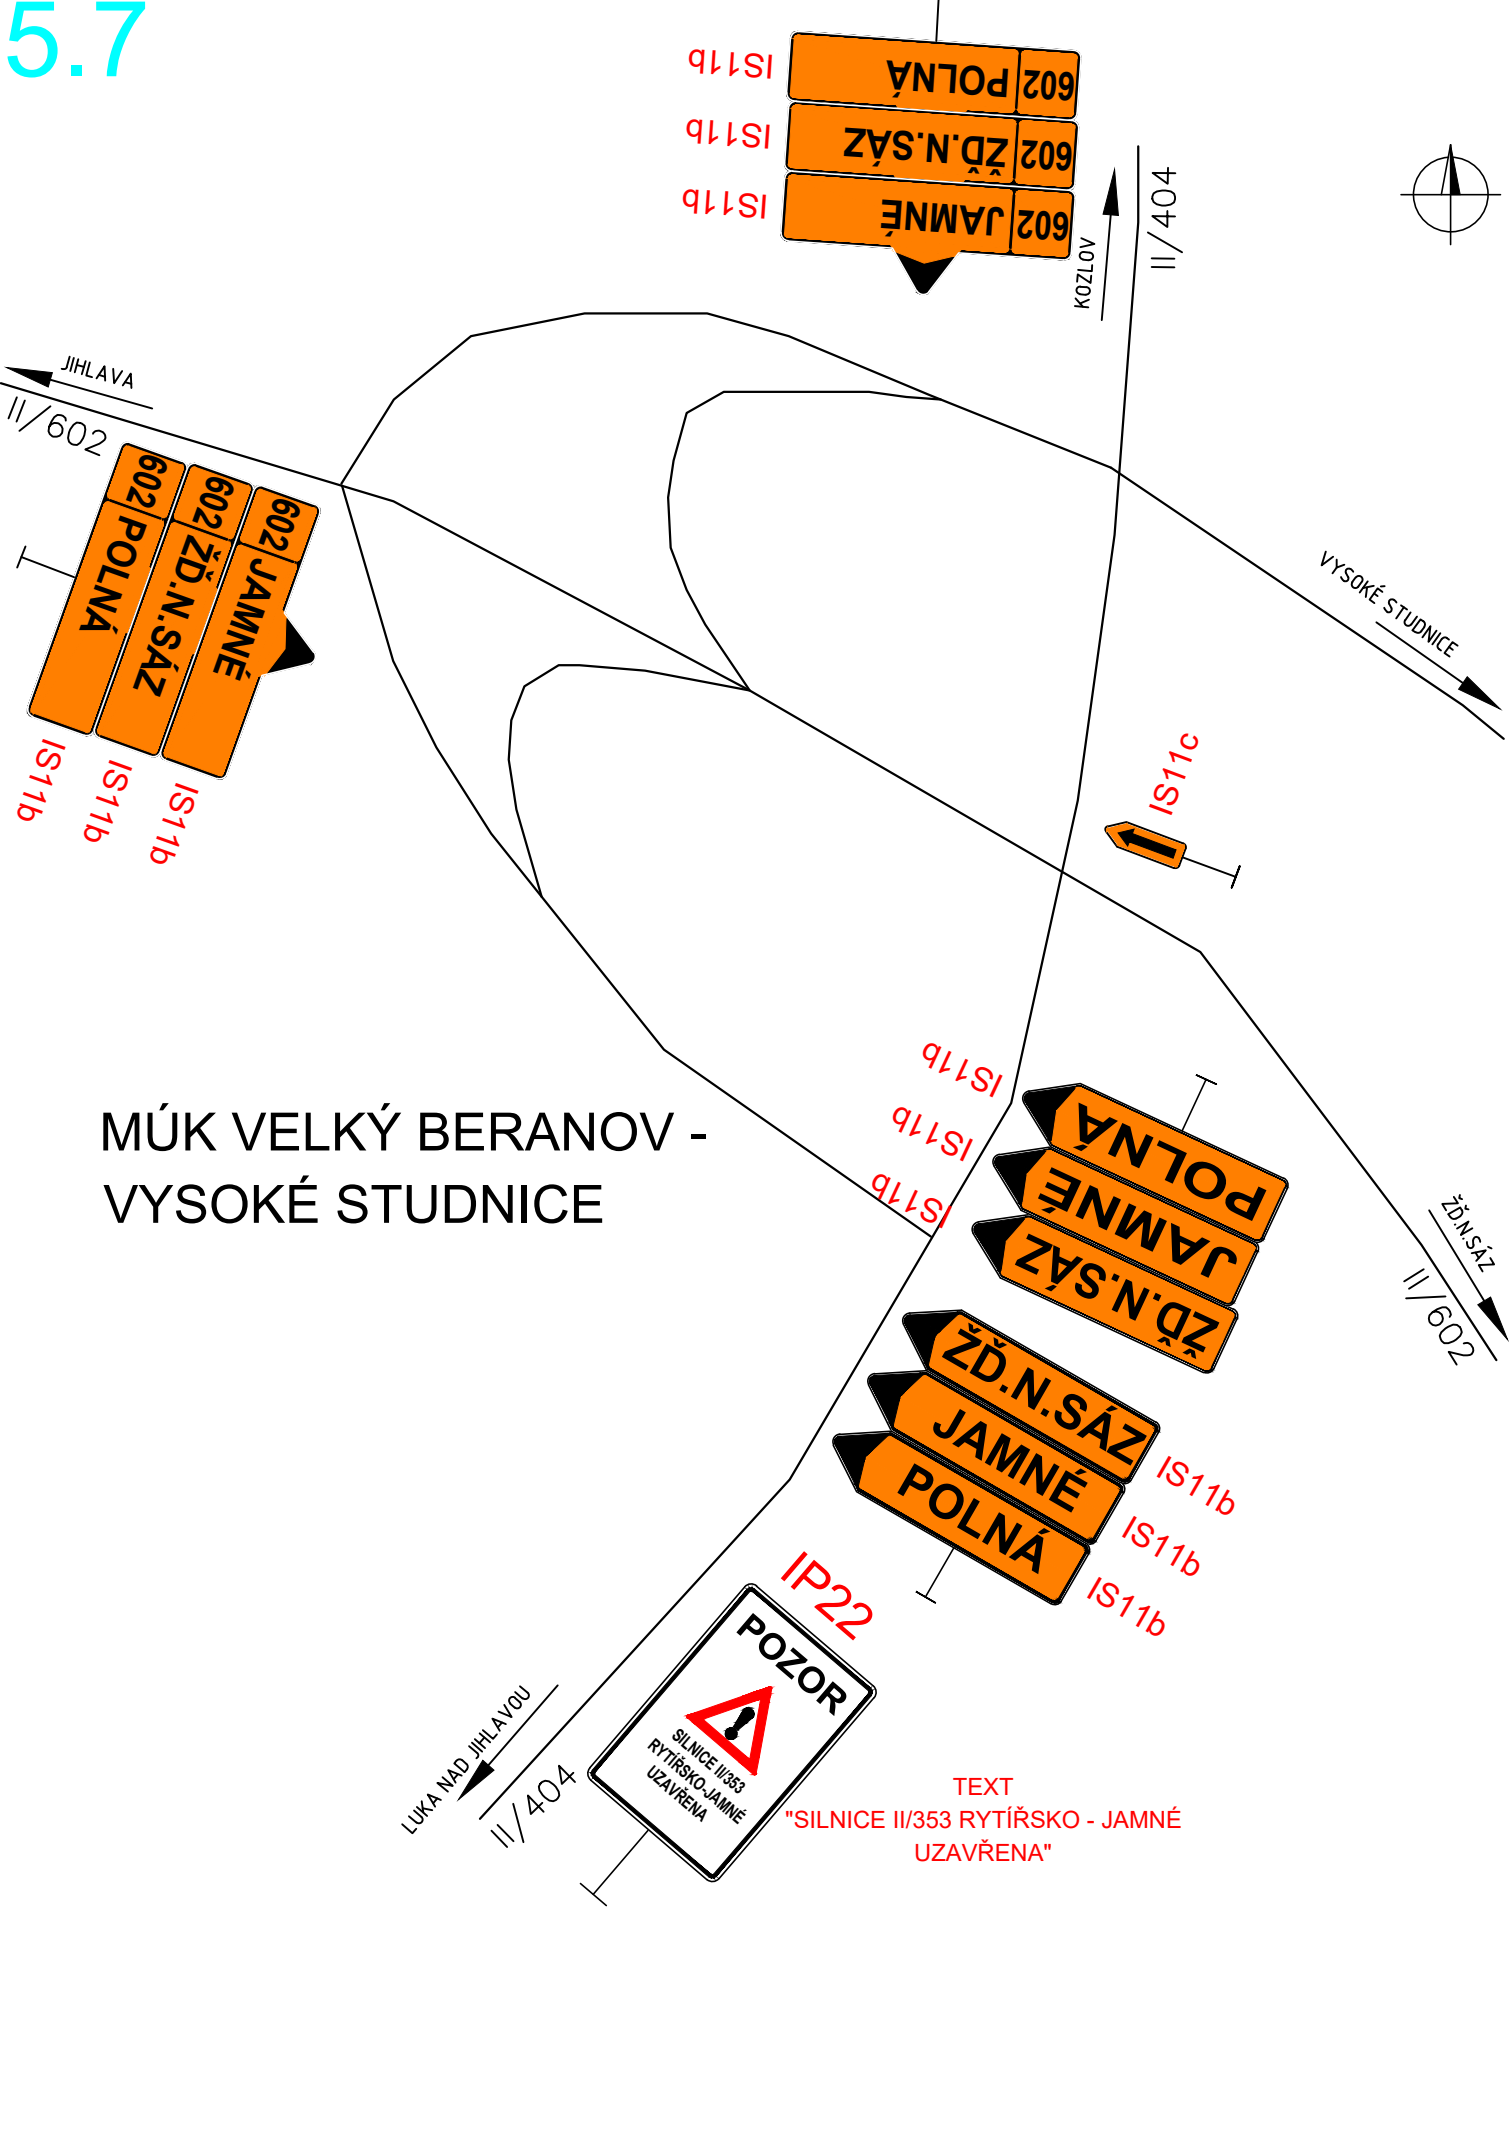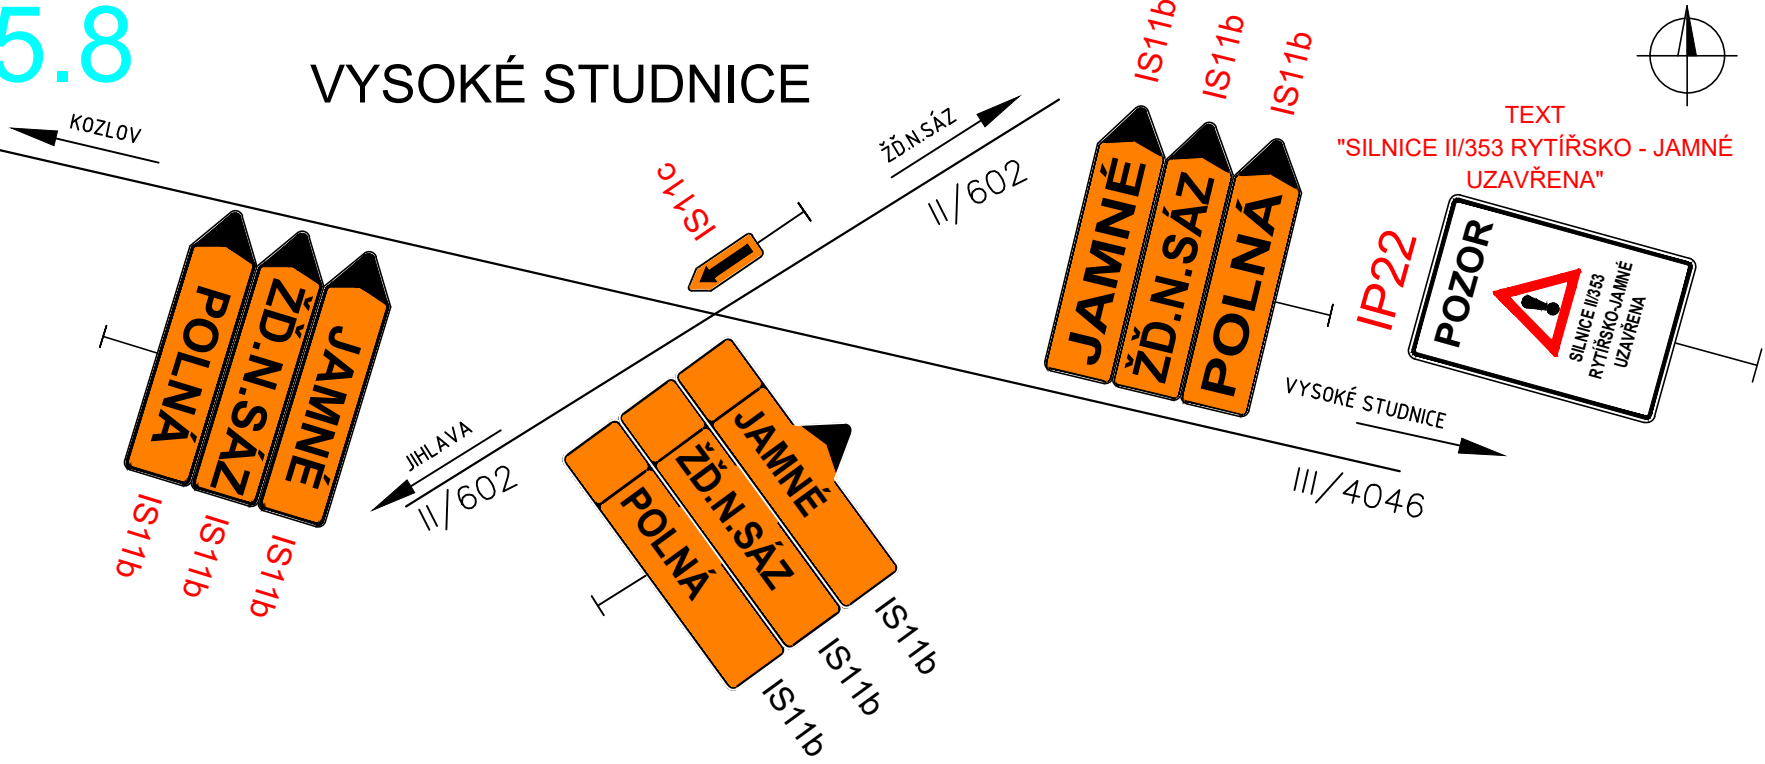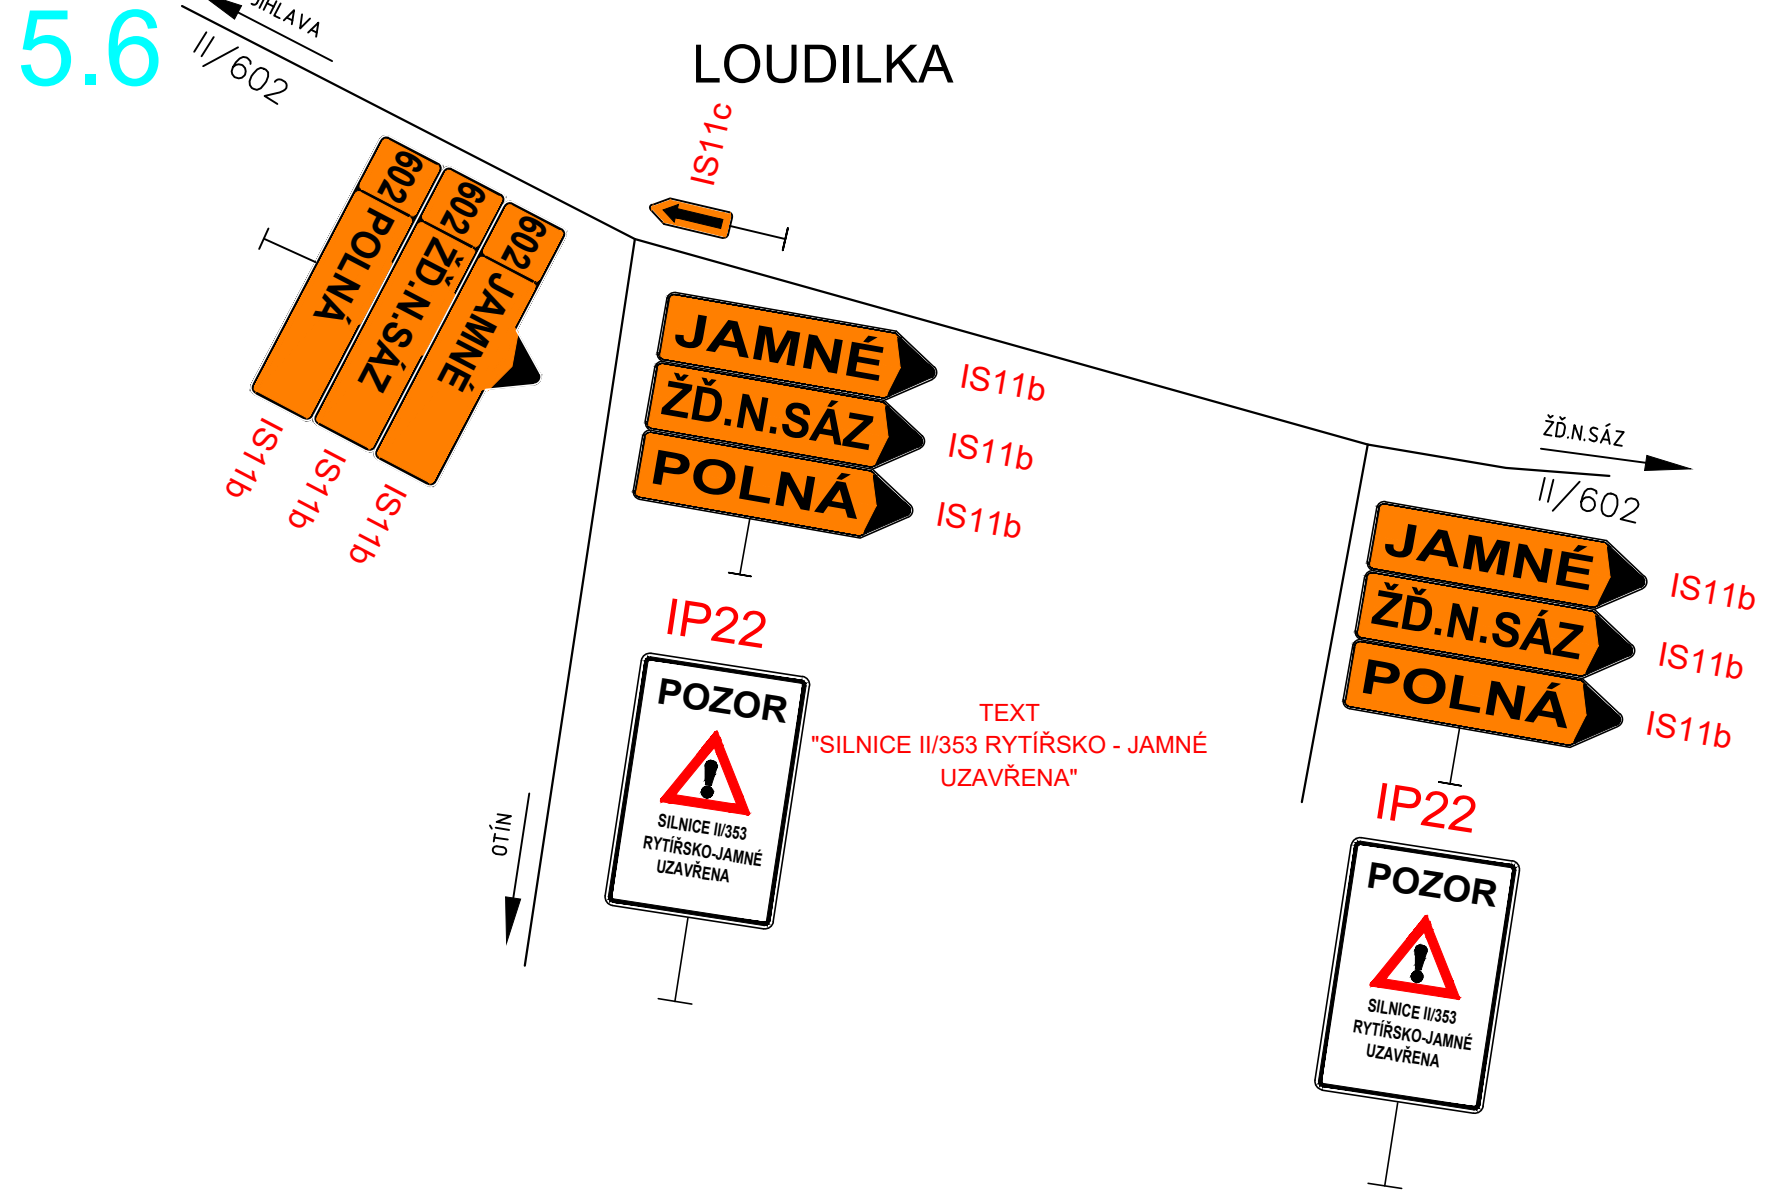

DETAILY KŘÍŽOVATEK PRO SO 141
V RÁMCI 5. ETAPY ČÁST 3


5.14

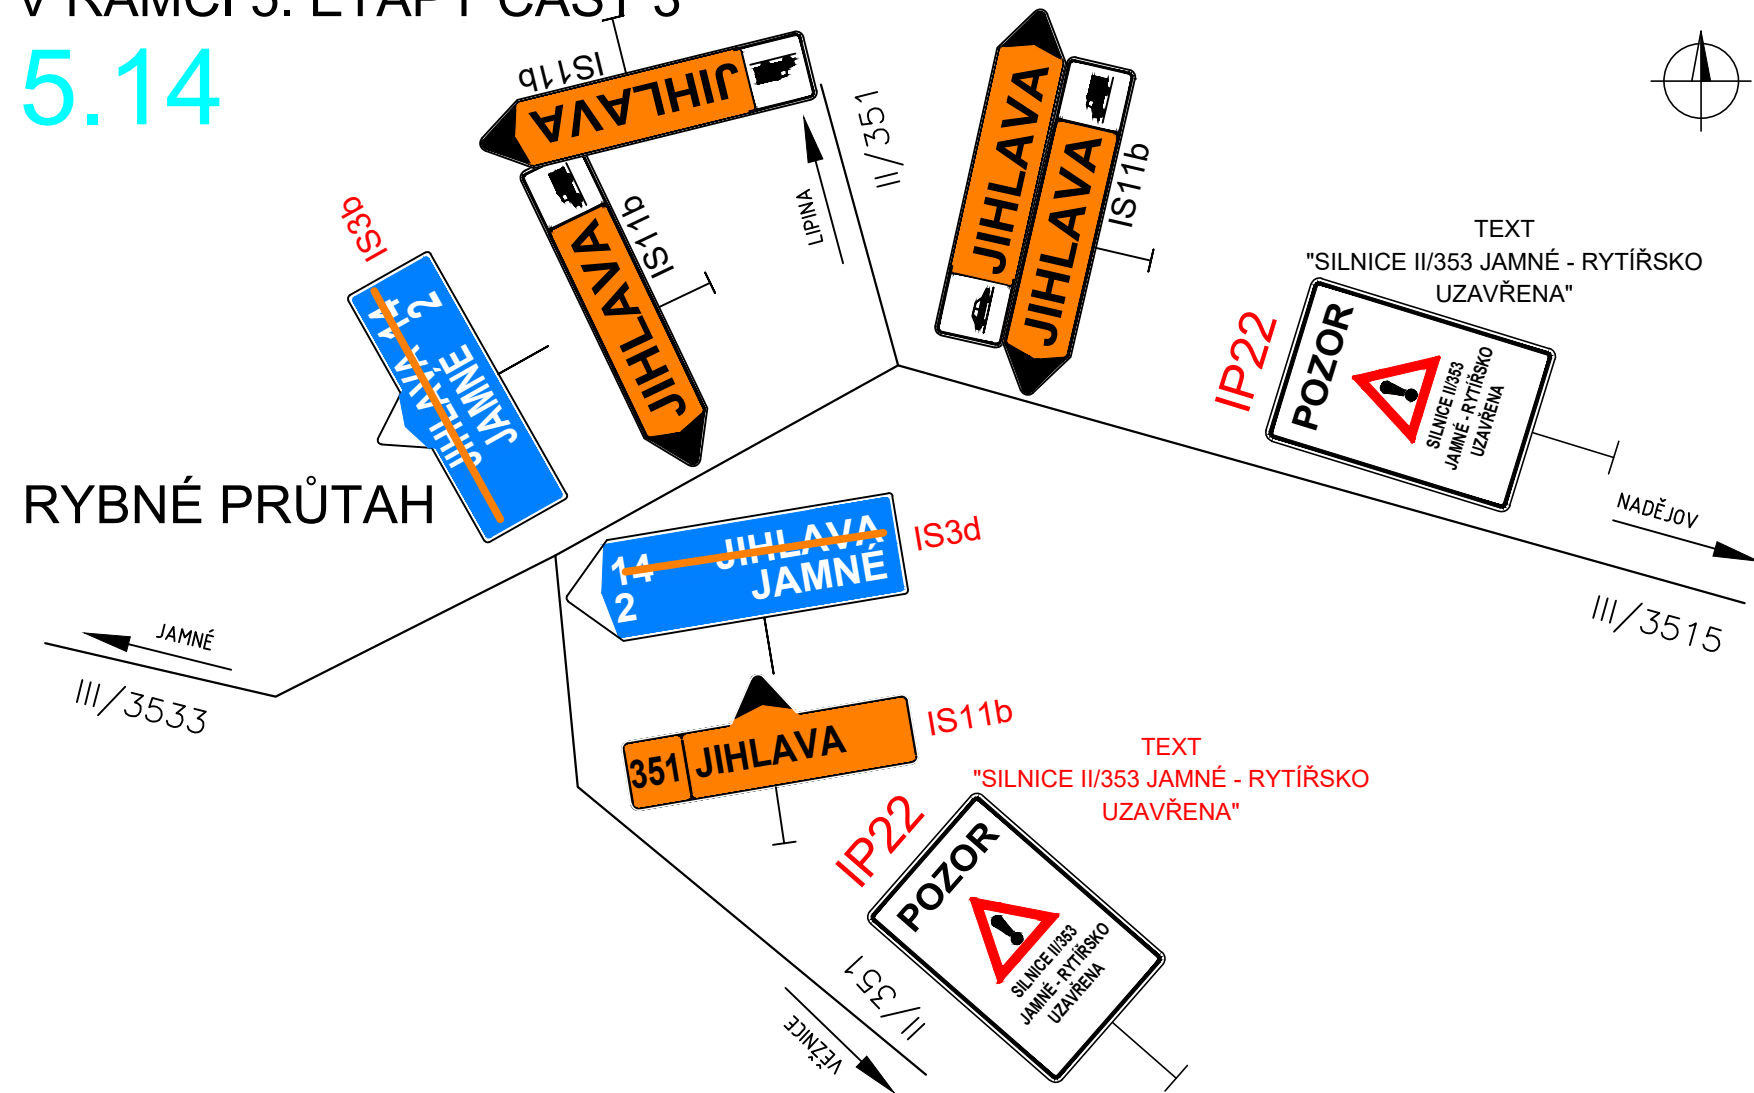


5.16




5.15

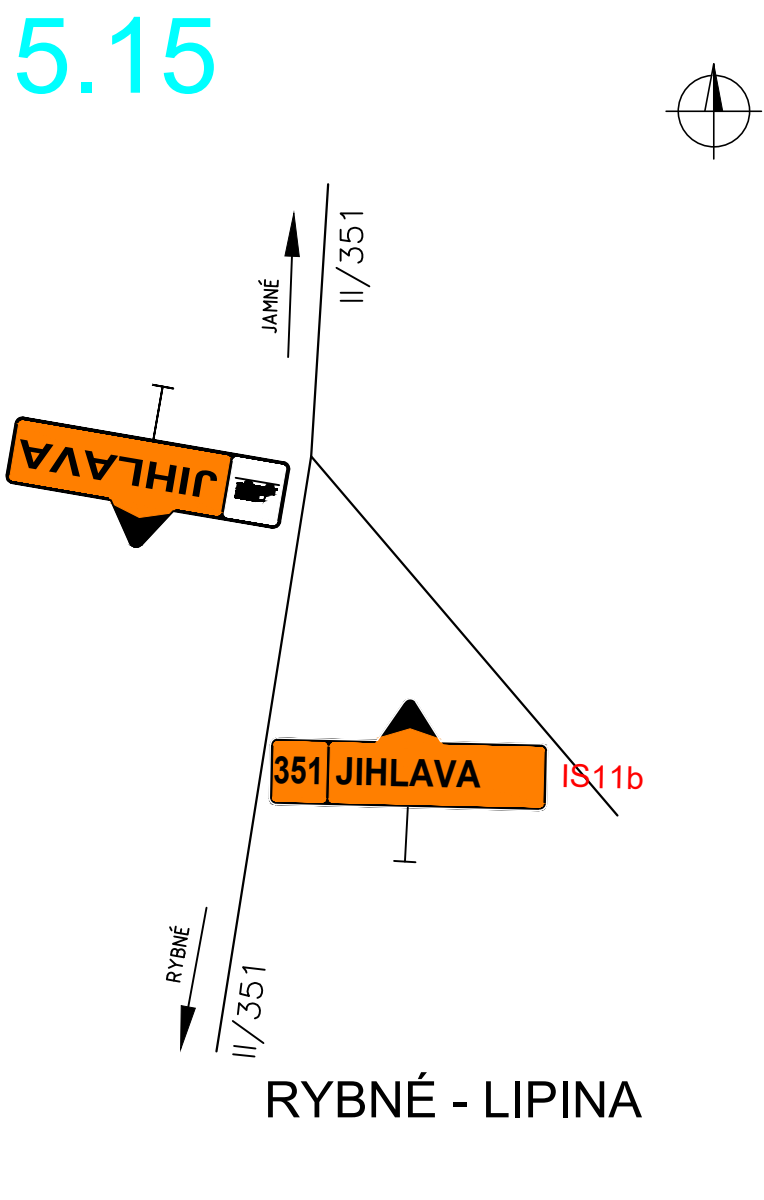


5.20

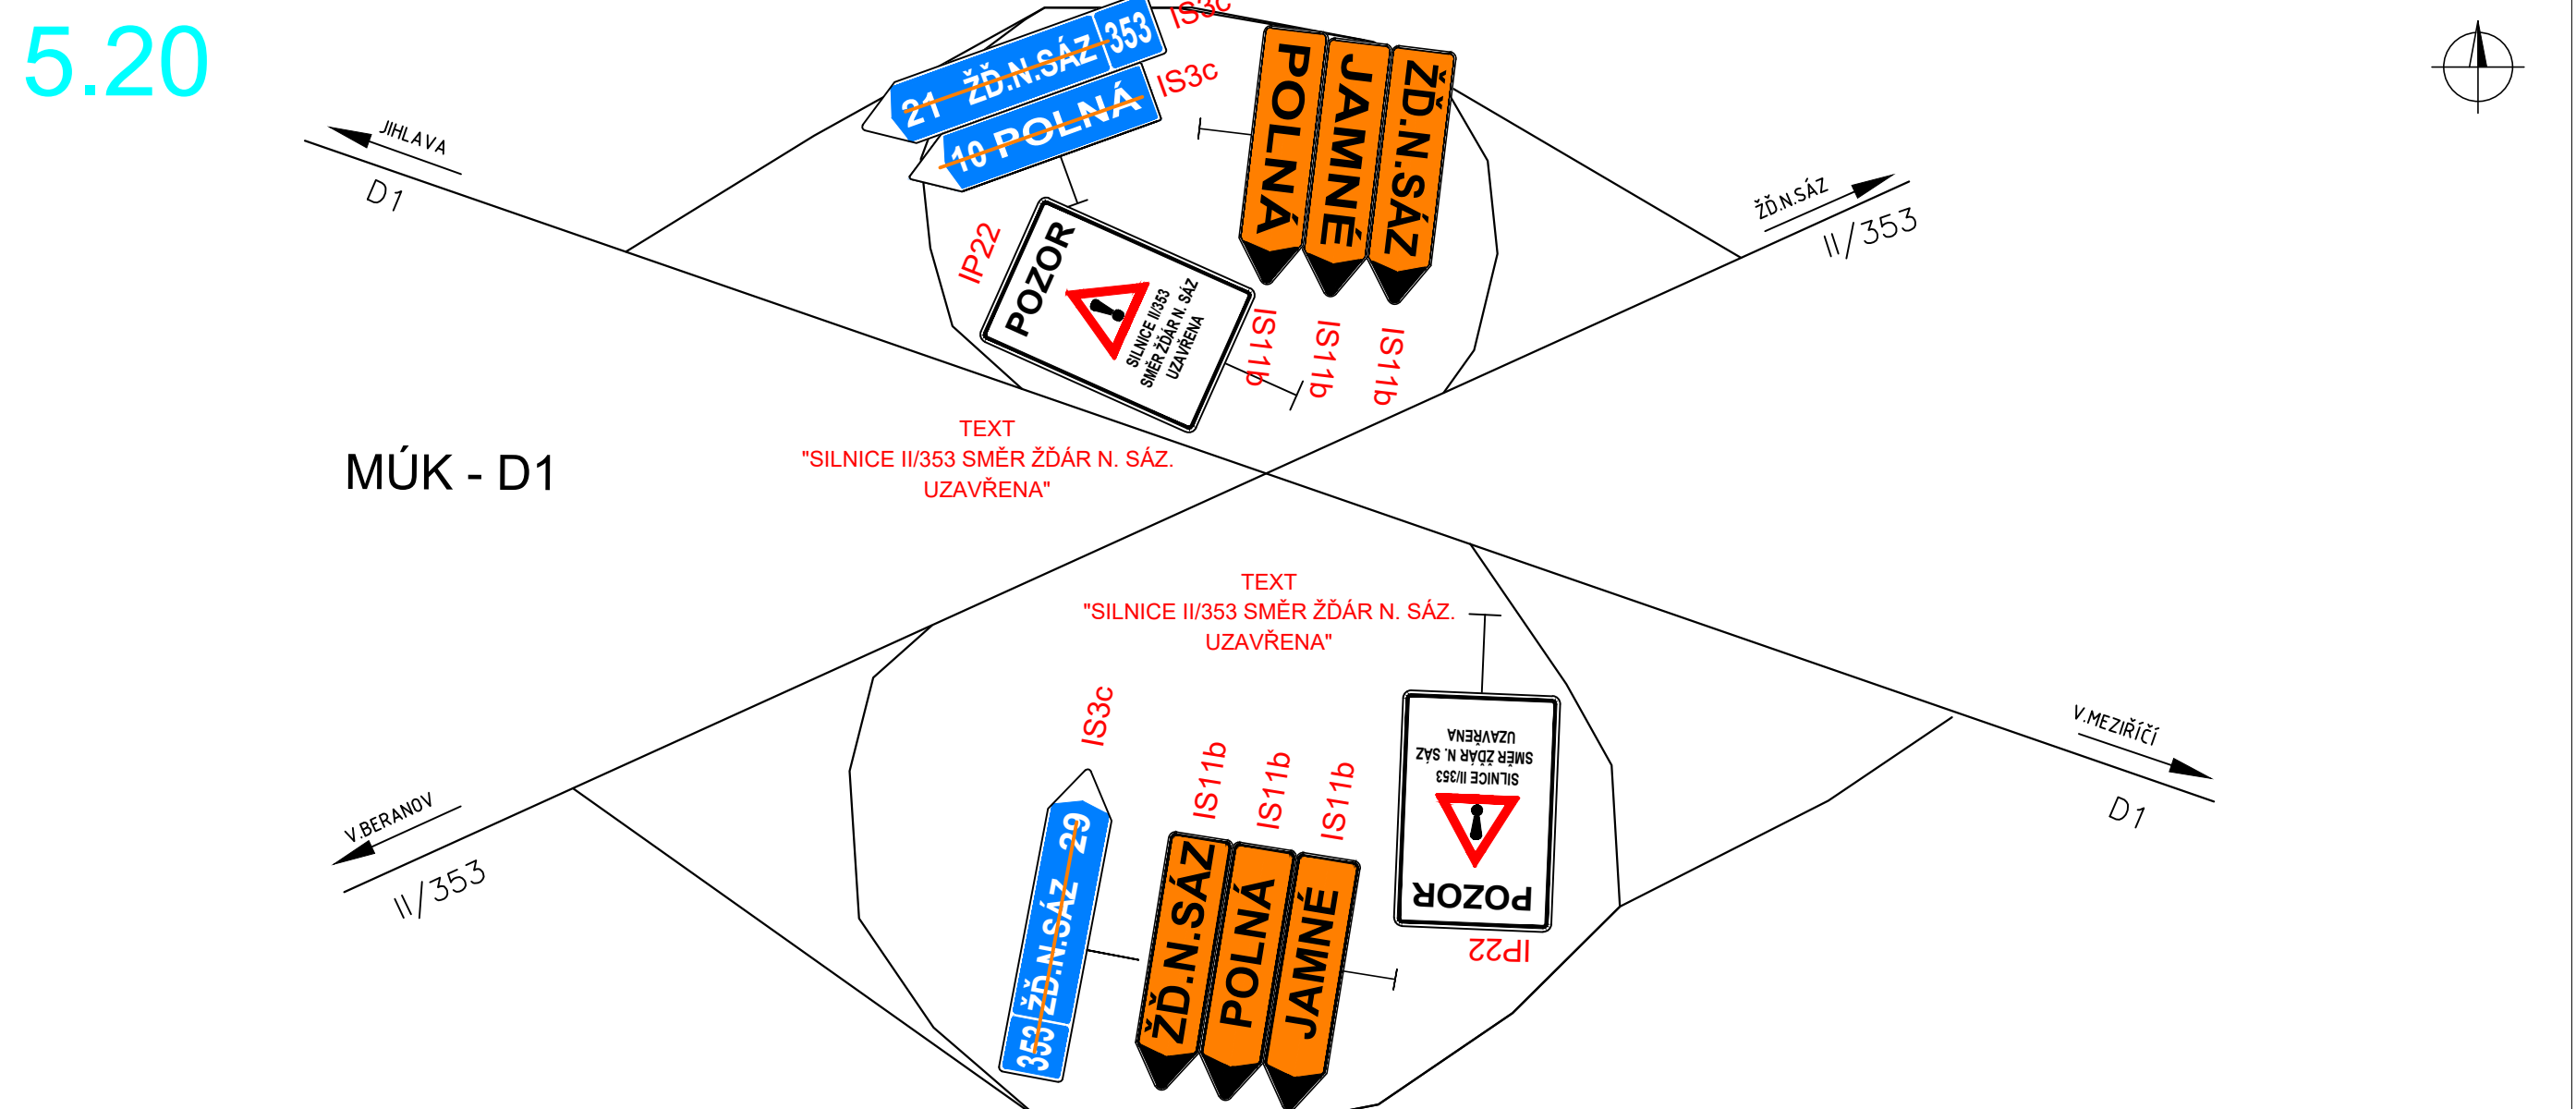

5.17

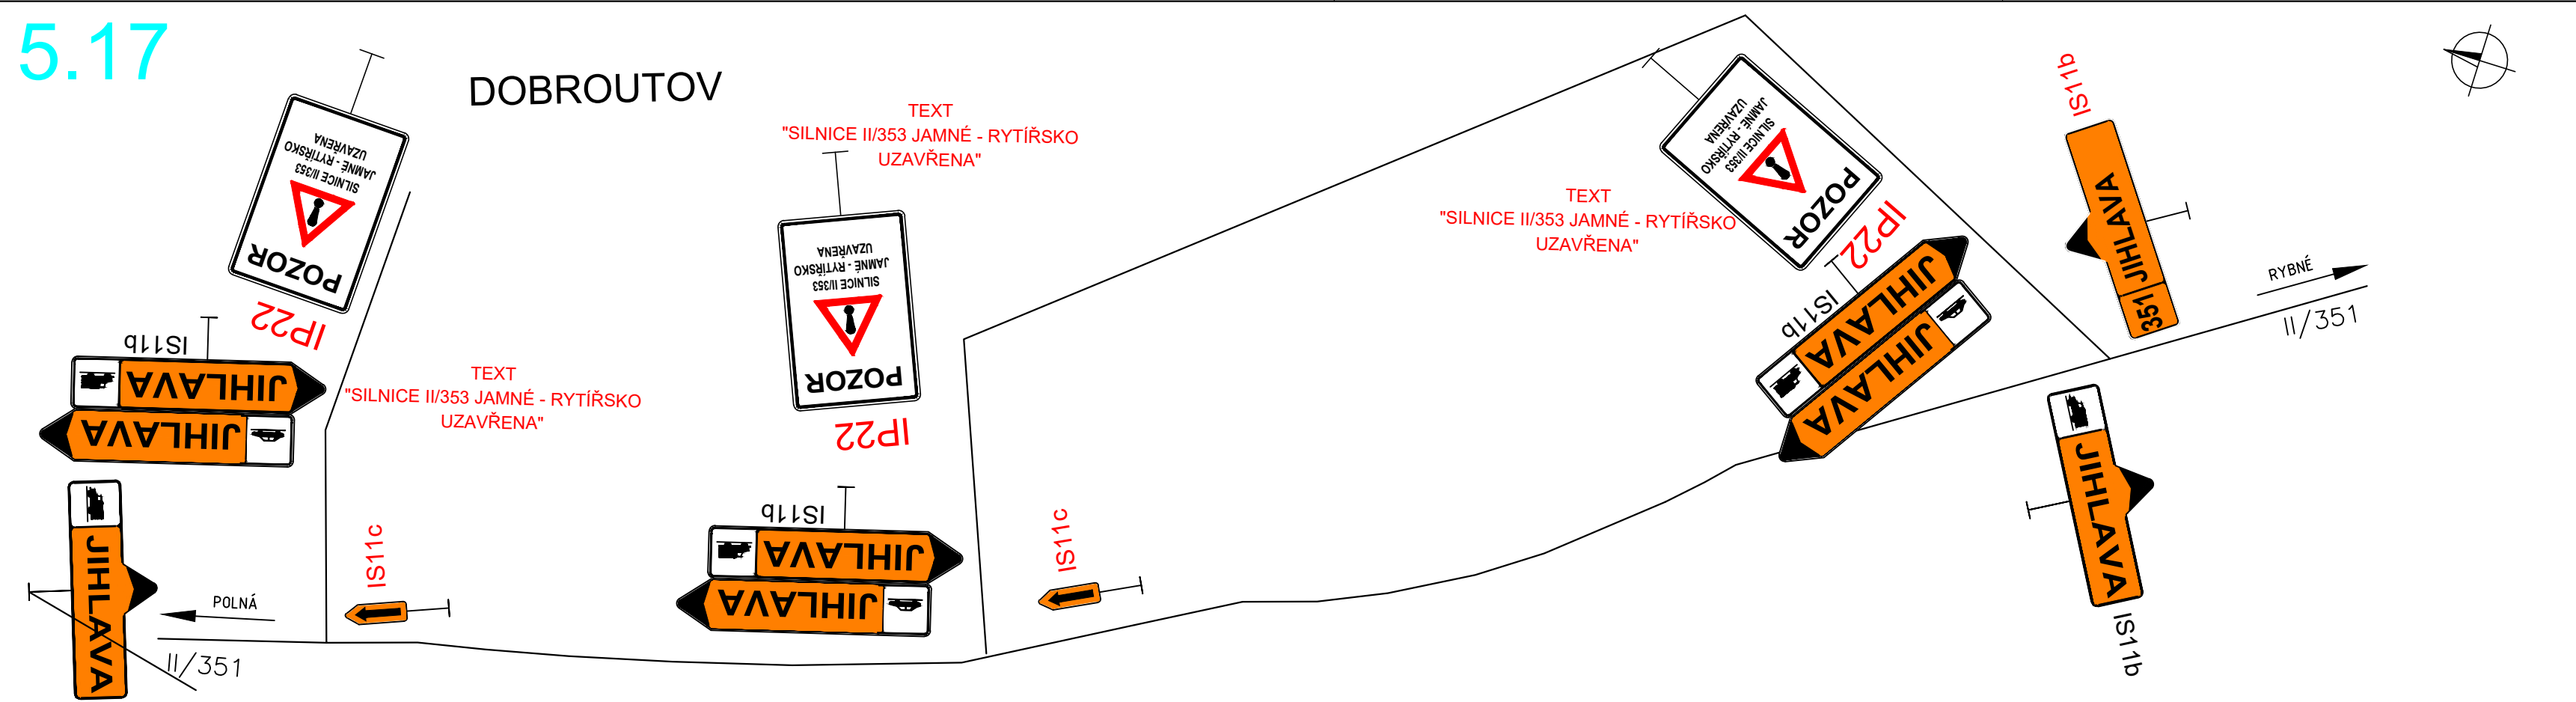


5.19

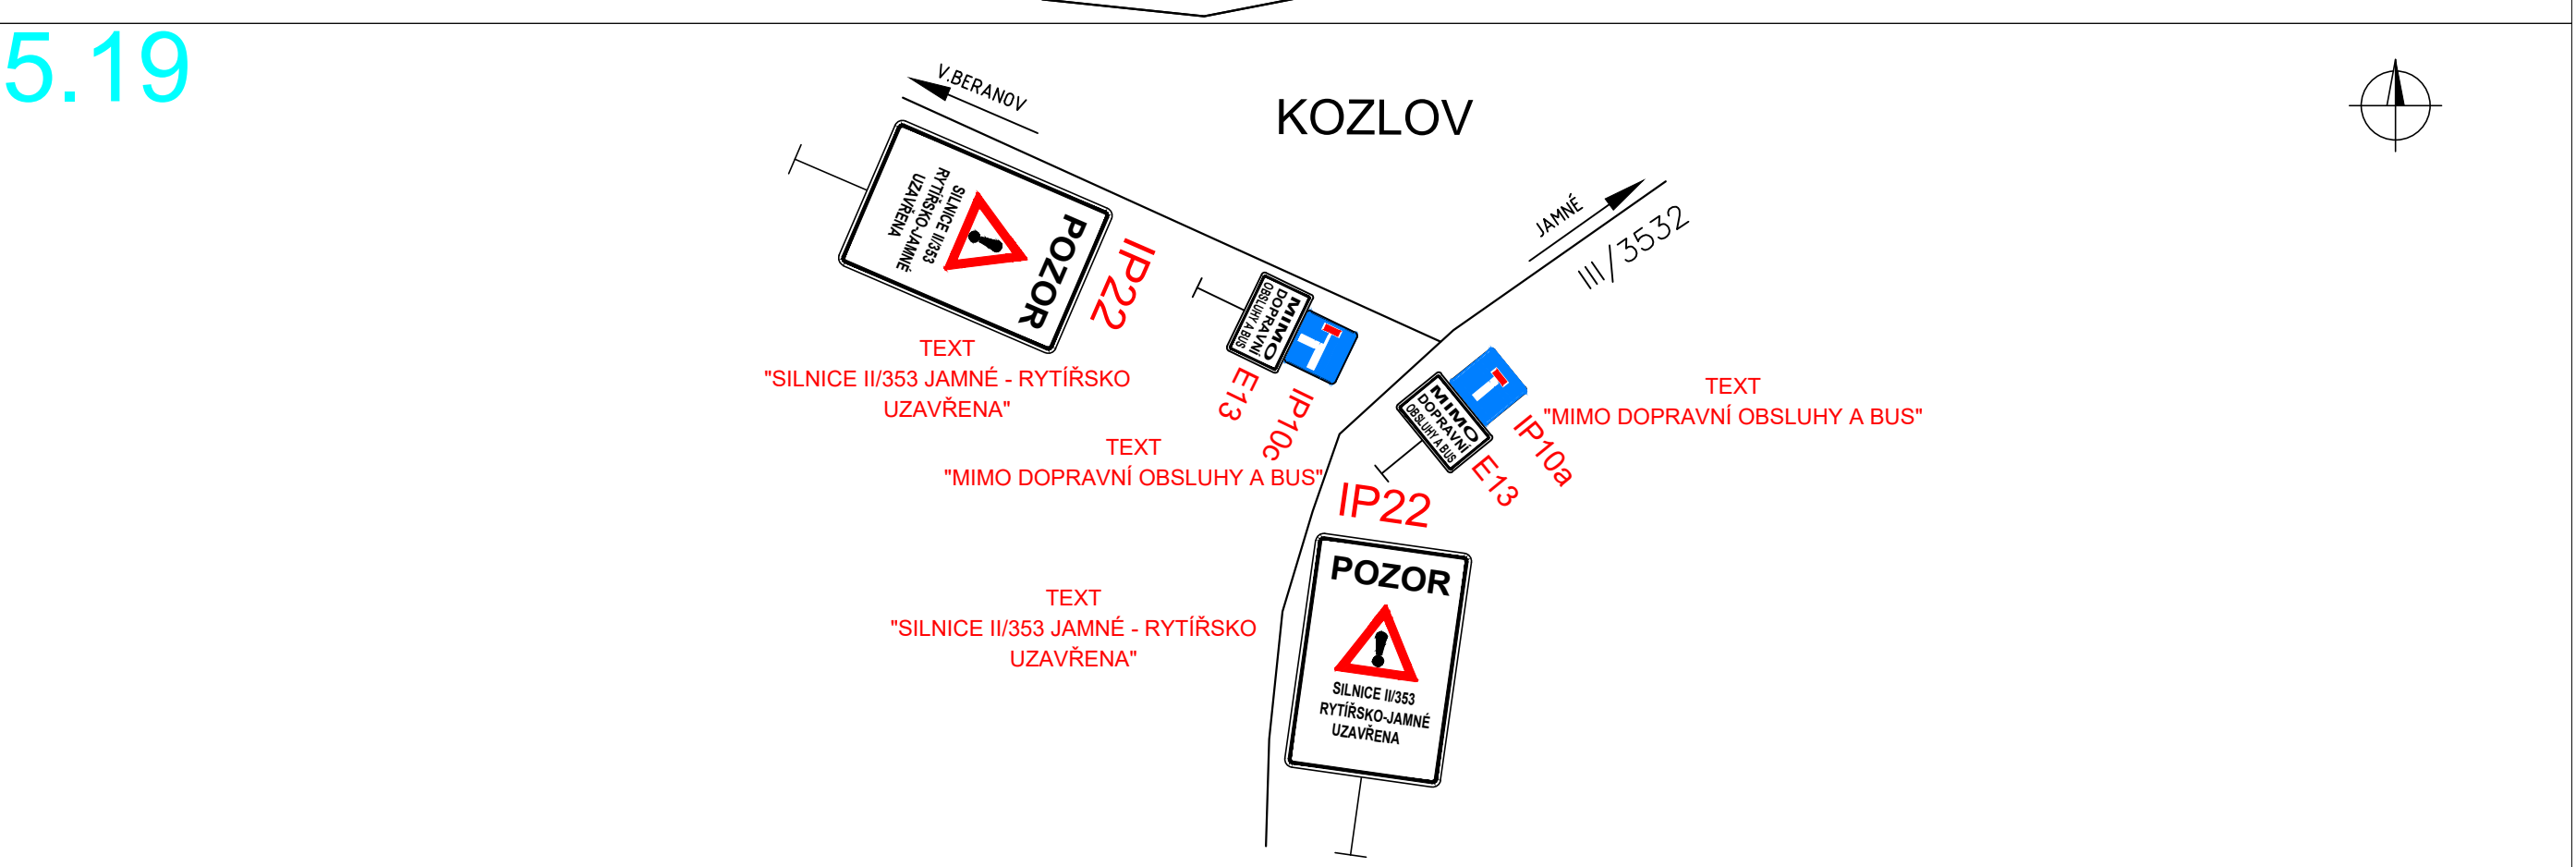




POLNÁ - PRŮTAH

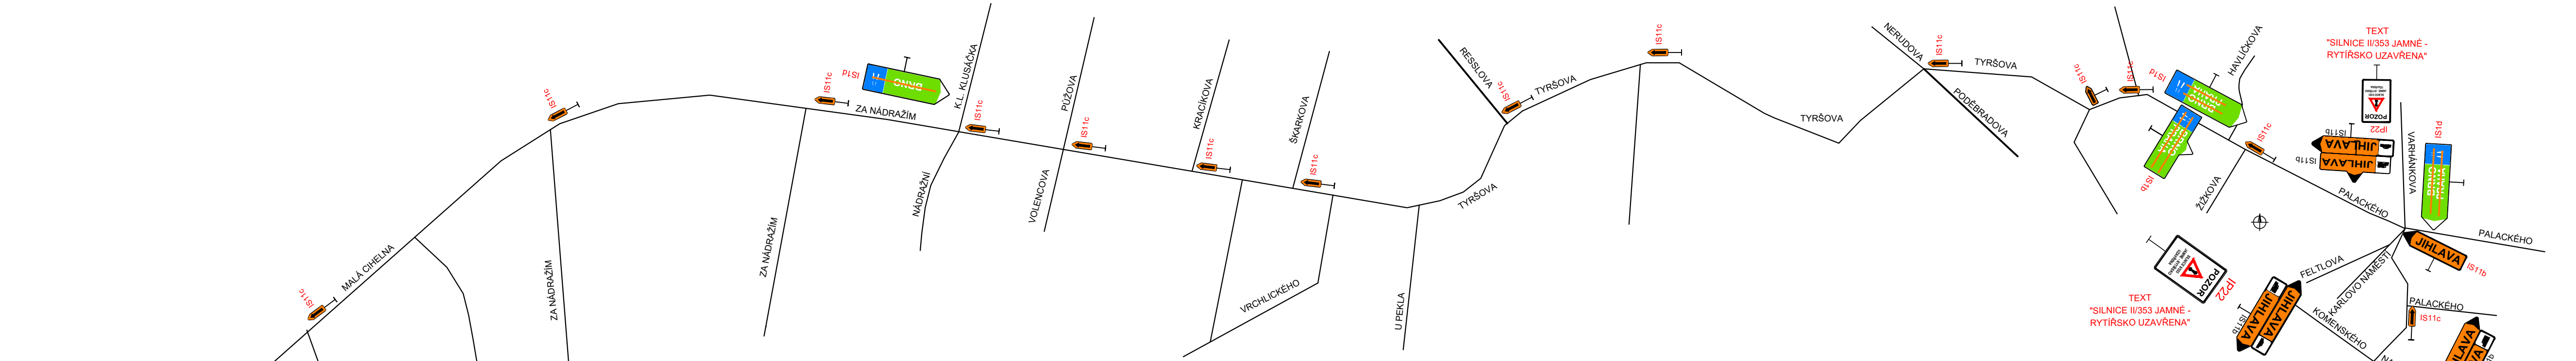

RYTÍŘSKO

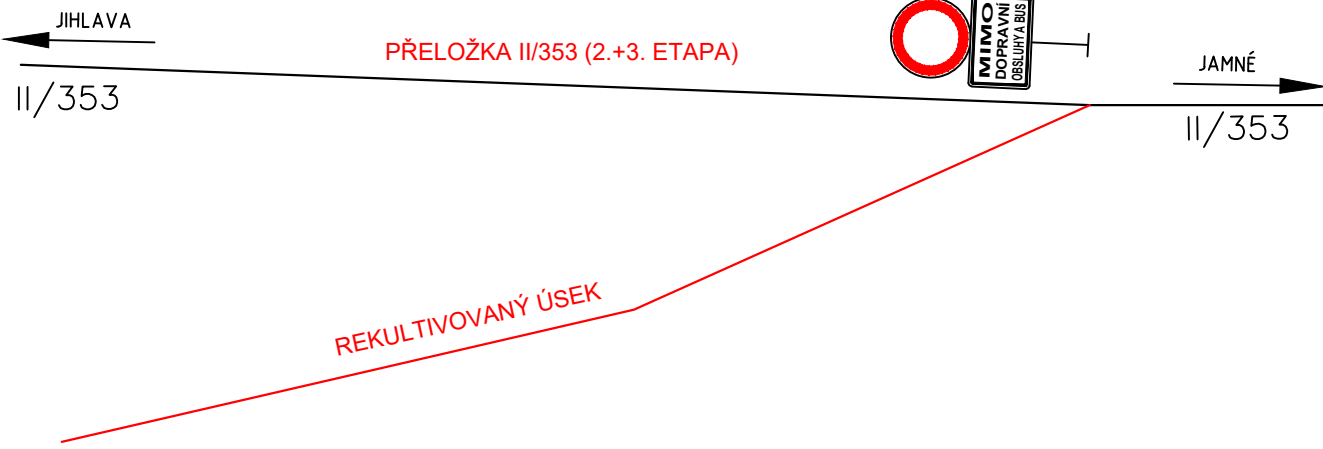

RYTÍŘSKO

