„II/353 D1 – RYTÍŘSKO – JAMNÉ, I. STAVBA, PD“
SITUACE DOPRAVNÍHO ZNAČENÍ (1. ČÁST)

LEGENDA STAVEBNÍCH OBJEKTŮ

SO 001	PŘÍPRAVA ÚZEMÍ
SO 002	NÁHRADNÍ REKULTIVACE
SO 051	REKULTIVACE ÚSEKŮ STÁVAJÍCÍ SILNICE
SO 052	REKULTIVACE PLOCH ZS
SO 053	REKULTIVACE ÚČELOVÝCH A PROVIZORNÍCH KOMUNIKACÍ
SO 101	PŘELOŽKA SILNICE II/353
SO 102	PŘELOŽKA SILNICE II/3532 V KM 0,78233
SO 103	REKONSTRUKCE STÁVAJÍCÍ SILNICE II/353 V KM 62,761 09 – 62,908 09 (KOMPLETNÍ KONSTRUKCE)
SO 104	REKONSTRUKCE STÁVAJÍCÍ SILNICE II/353 V KM 62,908 09 – 63,189 67 (OŽK)
SO 105	PROPOJENÍ LESNÍCH CEST V KM 0,460 – 0,680
SO 108	AUTOBUSOVÁ ZASTÁVKA V KM 0,850
SO 141	DOPRAVNÍ ZNAČENÍ PROVIZORNÍ
SO 142	DOPRAVNÍ ZNAČENÍ DEFINITIVNÍ
SO 301	SILNIČNÍ KANALIZACE
SO 401	PŘELOŽKA VZDUŠNÉHO VEDENÍ NN V KM 0,780 VPRAVO (ŘEŠÍ SPRÁVCE IS)
SO 402	PŘELOŽKA KABELU NN KM 0,924
SO 412	PŘELOŽKA SDĚL. VEDENÍ SPOLEČNOSTI M-SOFT (ŘEŠÍ SPRÁVCE IS)
SO 413	CHRÁNIČKY PRO SÍŤ ROWANET
SO 601	PROTIHLUKOVÁ ZEĎ KM 0,700 - 0,775 VPRAVO
SO 701	PROTIHLUKOVÁ ZEĎ KM 0,790 - 0,860 VPRAVO
SO 801	VEGETAČNÍ ÚPRAVY
SO 901	DOČASNÁ POMOCNÁ DOPRAVNÍ STAVBA
	ROZHRANÍ SO

LEGENDA PLOCH - NÁVRH:

- VOZOVKA - KONSTRUKCE "A" - PŘELOŽKA II/353 + REKONSTRUKCE II/353
- VOZOVKA - KONSTRUKCE "B" - PŘELOŽKA II/3532
- VOZOVKA - KONSTRUKCE "C" - STÁV. TRASA II/353 OŽK
- NEZPEVNĚNÁ KRAJNICE
- CHODNÍKOVÁ PLOCHA + NÁSTUPIŠTĚ BUS
- ROZSAH ZEMNÍCH PRACÍ (TĚLESO NÁSYPU) + OHUMUSOVÁNÍ
- ROZSAH ZEMNÍCH PRACÍ (TĚLESO NÁSYPU) + OHUMUSOVÁNÍ
- SJEZDY, KOMUNIKACE, KCE Z1 POVRCH ASFALTOBETON; VYROVNÁVKA
- SJEZDY, KOMUNIKACE, KCE Z2 POVRCH ASFALTOBETON; VYROVNÁVKA
- SJEZDY, KOMUNIKACE, KCE N1 POVRCH NEZPEVNĚNÝ / VYROVNÁVKA
- VOZOVKA - KONSTRUKCE "D" - PROPOJENÍ LESNÍCH CEST
- VOZOVKA - KONSTRUKCE "E" - PROVIZORNÍ KOMUNIKACE - SILNIČNÍ PANELY
- PARKOVACÍ PLOCHY POVRCH ZÁMKOVÁ DLAŽBA;
- PRVKY PRO OSOBY SE SNÍŽENOU SCHOPNOSTÍ ORIENTACE - VARODNÝ A SIGNÁLNÍ PÁS / KONTRASTNÍ PÁS
- SJEZDY, KOMUNIKACE POVRCH ZÁMKOVÁ DLAŽBA;
- STÁVAJÍCÍ ÚSEK SILNICE II/353 URČENÝ K REKULTIVACI

LEGENDA

- OSA VYTÝČENÍ
- STANIČENÍ
- ZAMĚŘENÍ
- HRANY KOMUNIKACE
- HRANY PROVIZORNÍ KOMUNIKACE
- NÁVRH NOVÝCH SVODIDEL
- SILNIČNÍ ÚBRUBA +10-15 cm / ZNÍŽENÁ +2-4CM
- MONOLITICKÝ BETONOVÝ ŽLAB MÍSTO NEZP. KRAJNICE TVAR DLE V4,1 42-01
- SILNIČNÍ ÚBRUBNÍK S PŘÍDLAŽBOU Z KAMENNÝCH KOSTEK Š. 0.25m DO BET. LOŽE
- POŽOZENÝ ŽLAB Z KAMENNÝCH KOSTEK Š. 1.0m DO BET. LOŽE
- PŘÍKOPOVÁ ŽLABOVKA
- DRENÁŽ/DRENÁŽNÍ ŠACHTA
- PROTIHLUKOVÁ STĚNA
- HRANICE TRVALÉHO ZÁBORU
- HRANICE DOČASNÉHO ZÁBORU
- HRANICE POZEMKOVÝCH PARCEL, ČÍSLO PARCELY

LEGENDA ROZHLEDOVÝCH POMĚRŮ

- ROZHLED PRO SJEZD (Vr=90 km/h)
- ROZHLED V KŘIŽOVATCE (Vr=70 km/h)
- ROZHLED PRO SJEZD (Vr=70 km/h)

LEGENDA DOPRAVNÍHO ZNAČENÍ

- A2b — STÁVAJÍCÍ SVISLÉ DOPRAVNÍ ZNAČENÍ V PŘÍPADĚ DEMONTÁŽE Z DŮVODU VÝSTAVBY SE POTÉ VRÁTÍ ZPĚT)
- E4b — ZRUŠENÍ STÁVAJÍCÍHO SDZ VČETNĚ SLOUPKU
- P4 — NAHRAZENÍ STÁVAJÍCÍHO SDZ NOVÝM SVISLÝM DOPRAVNÍM ZNAČENÍM VE STÁVAJÍCÍ POLOZE VČETNĚ OSAZENÍ NOVÉHO SLOUPKU V PŘÍPADĚ NUTNOSTI
- P2 — NOVÉ SVISLÉ DOPRAVNÍ ZNAČENÍ VČETNĚ OSAZENÍ NOVÉHO SLOUPKU
- VODOROVNÉ DOPRAVNÍ ZNAČENÍ

VYMĚNIT STÁVAJÍCÍ SDZ P 4 ZA NOVÉ VČETNĚ SLOUPKU

OSADIT NOVÉ SDZ P2 VČETNĚ SLOUPKU

LEGENDA STÁVAJÍCÍCH INŽ. SÍTÍ

- SDĚLOVACÍ VEDENÍ - PODZEMNÍ (M-SOFT+PRVNÍ TELEFONNÍ)
- VODOVOD
- SDĚLOVACÍ VEDENÍ - ZAMĚŘENÝ PRŮBĚH METALICKÉHO KABELU
- SDĚLOVACÍ VEDENÍ - NEZAMĚŘENÝ PRŮBĚH OPTICKÉHO KABELU
- SDĚLOVACÍ VEDENÍ - NADZEMNÍ VEDENÍ
- VEDENÍ NÍZKÉHO NAPĚTÍ - NN DO 1 KV - NADZEMNÍ (E.G.D)
- VEDENÍ VYSOKÉHO NAPĚTÍ - VN DO 35 KV - NADZEMNÍ
- VEDENÍ NÍZKÉHO NAPĚTÍ - NN DO 1 KV - PODZEMNÍ (NAPŘ.ELEC KABEL VRTÚ)

POLOHA VŠECH STÁV. INŽENÝRSKÝCH SÍTÍ JE V SITUACI ZAKRESLENA POUZE ORIENTAČNĚ. PŘED ZAHÁJENÍM STAVBY JE NUTNÉ VYTÝČENÍ OD SPRÁVCŮ - MUSÍ BÝT OVĚŘENA A ZAKTUALIZOVÁNA POLOHA VŠECH IS PROCHÁZEJÍCÍCH PROSTOREM STAVENIŠTĚ. O VYTÝČENÍ TRAS TECHNICKÉ INFRASTRUKTURY BUDE PROVEDEN ZÁPIS

LEGENDA - NOVĚ NAVRŽENÉ SÍTĚ

- SO 301 SILNIČNÍ KANALIZACE
- SO 401 PŘELOŽKA VZDUŠNÉHO VEDENÍ NN V KM 0,780 VPRAVO
- SO 402 PŘELOŽKA KABELU NN V KM 0,924
- SO 412 PŘELOŽKA SDĚL. VEDENÍ SPOLEČNOSTI M-SOFT
- SO 413 CHRÁNIČKY PRO SÍŤ ROWANET
- CHRÁNIČKY PRO KLASTRY SOUSEDÍCÍCH POZEMKŮ K VYHLEDOVÉMU PŘEVEDENÍ JEJICH SÍTÍ PO REALIZACI PŘEDMĚTNÉ STAVBY

LEGENDA - RUŠENÉ SÍTĚ

Klad listů

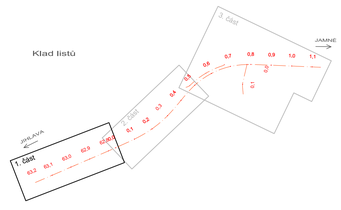

LEGENDA DIGITÁLNÍCH MODELŮ

DSP_II353RYT_2023-04-05_SO_001_model
DSP_II353RYT_2023-04-05_SO_101_108_model
DSP_II353RYT_2023-04-05_SO_103_model
DSP_II353RYT_2023-04-05_SO_104_model
DSP_II353RYT_2023-04-05_SO_142_model
DSP_II353RYT_2023-04-05_SO_801_model

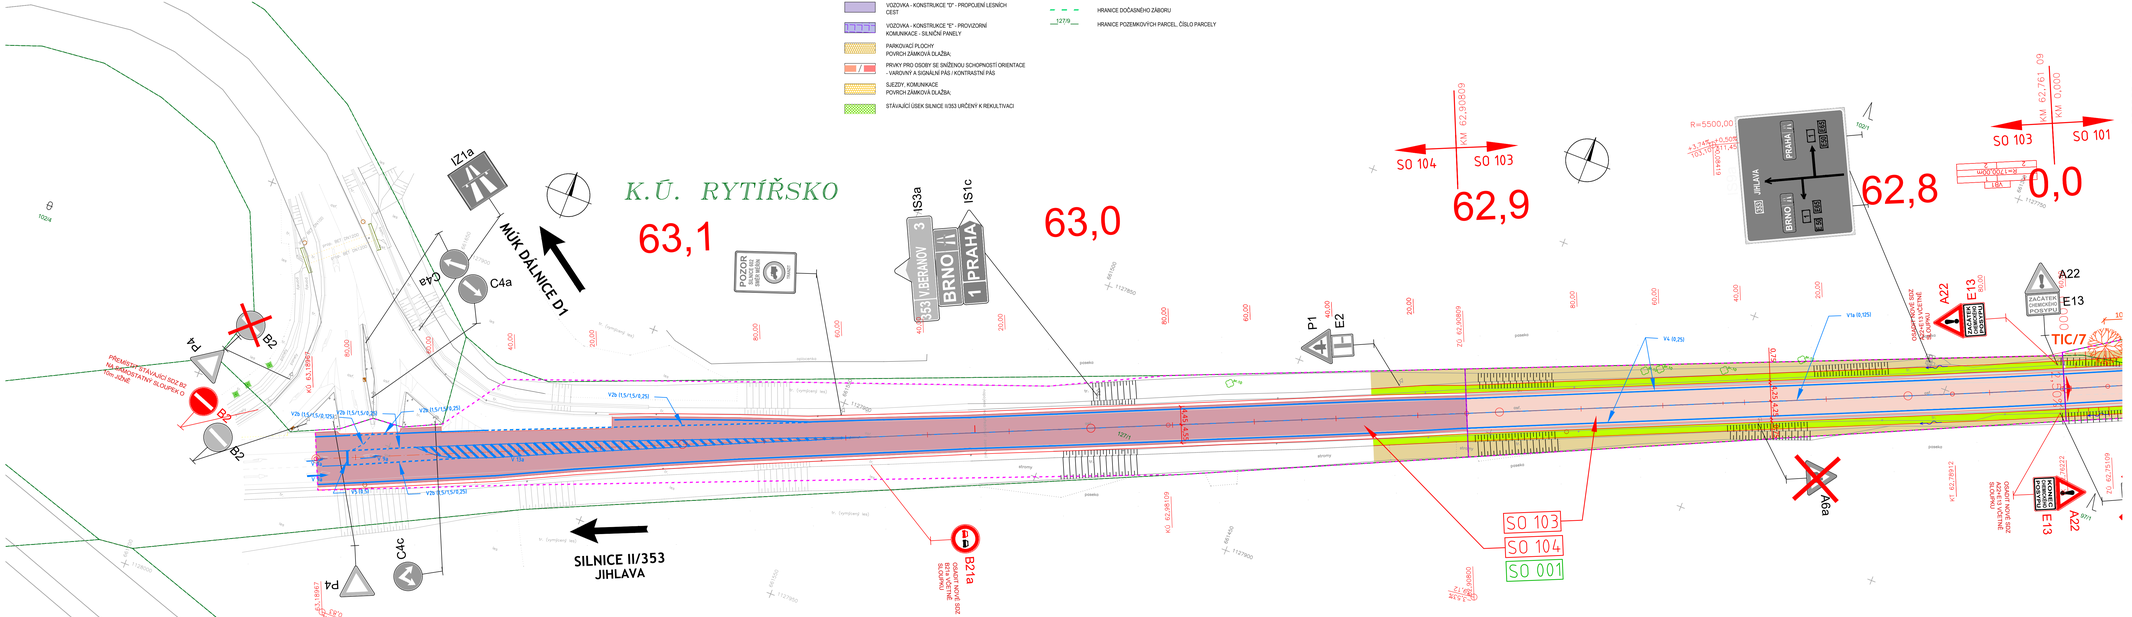

ČÍSLO ZMĚNY	DATUM ZMĚNY	POPIS/OBSAH ZMĚNY	PODPIS

II/353 D1- RYTÍŘSKO - JAMNÉ, I.STAVBA PD

stupeň a fáze

SO 142 DOPRAVNÍ ZNAČENÍ DEFINITIVNÍ

stavební objekt

Kraj Vysočina Žižkova 1882/57 586 01 Jihlava objednatel		spolupráce
ÚSEK SILNICE II/353 místo stavby		VYSOČINA kraj

DIGITAL

DOPRAVNÍ INŽENÝRSKÁ KANCELÁŘ
Boskovická 1668, 500 02 Hradec Králové
tel.: 495 219 036, 495 212 647, fax.: 495 221 677
e-mail: dk@dik.-hk.cz, http: www.dik-hk.cz

SITUACE DOPRAVNÍHO ZNAČENÍ - ČÁST 1

název

ING. MILOŠ BURIANEC kontroloval		ING. DAVID JANEČKA hlavní inženýr projektu	A086/21 číslo zakázky	1:500 měřítko
ING. DAVID JANEČKA zodpovědný projektant		ING. DAVID JANEČKA zpracoval	04/2023 datum	**D.B.2.1** číslo přílohy