


SO 051; ŘEZ "REK. B"

NÁVRH REKULTIVACE PRO ODŘEZ S PŘÍKOPEM VÝCHODNĚ OD RYTÍŘSKA  
OKOLNÍ POZEMKY TRVALÝ TRAVNÍ POROST, ZPF

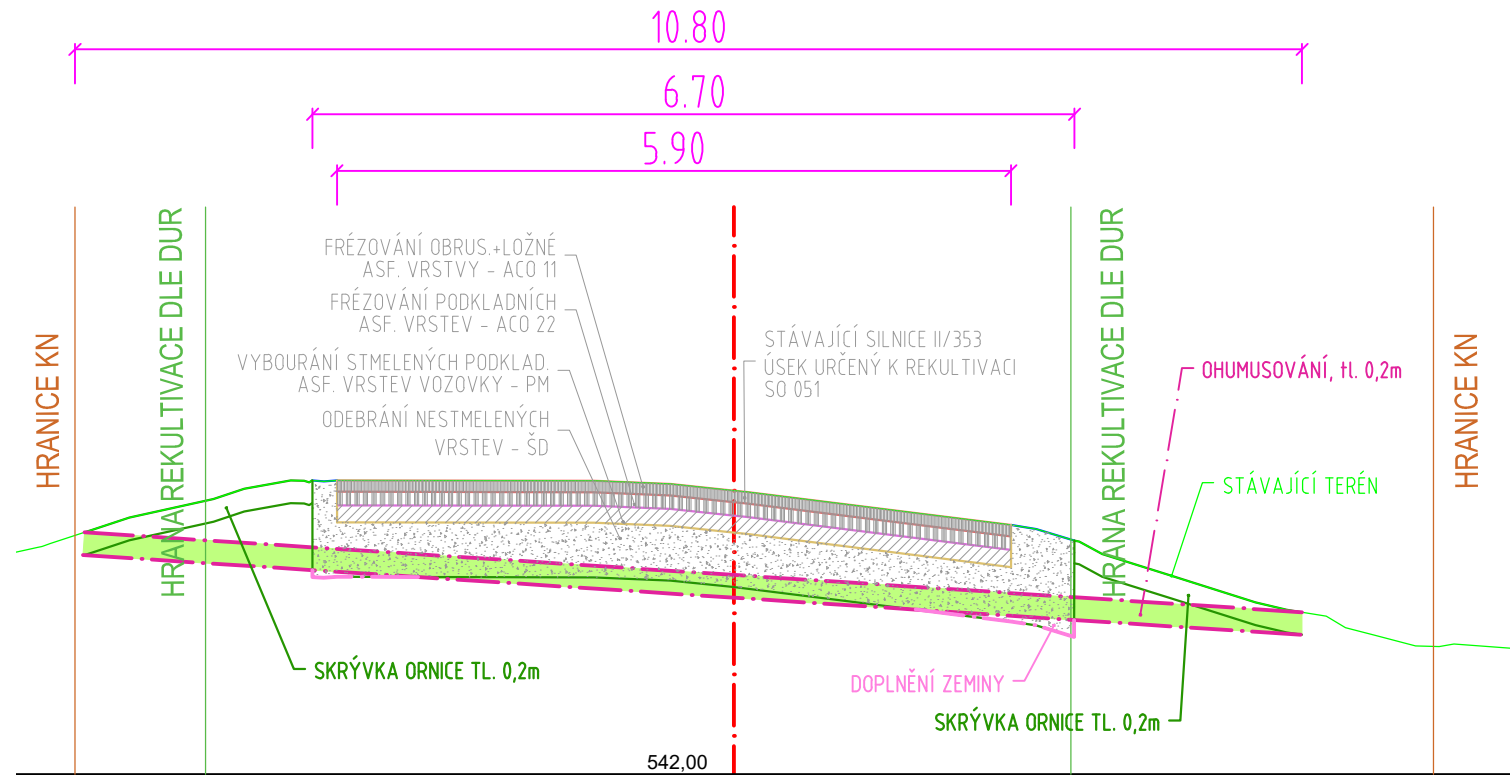

STÁV. SILNICE II/353 - DEMOLICE VÝCHOD

SKLADBA STÁV. VOZOVKY DLE PRŮZKUMU KCE VOZOVKY  
NÁVRH ODSTRANĚNÍ STÁVAJÍCÍCH STMELENÝCH A NESTMELENÝCH VRSTEV

|                                 |         |           |        |
|---------------------------------|---------|-----------|--------|
| ASF. BETON PRO OBRUSNOU VRSTVU  | ACO 11  | FRÉZOVÁNÍ | 100 mm |
| ASF. BETON PRO PODKLADNÍ VRSTVU | ACP 22  | FRÉZOVÁNÍ | 120 mm |
| PENETRAČNÍ MAKADAM              | PM      | ODBOURÁNÍ | 150 mm |
| ŠTĚRKODRŤ                       | ŠD 0/63 | ODTĚŽENÍ  | 480 mm |

TLOUŠŤKA KONSTRUKCE K ODSTRANĚNÍ 850 mm

STÁV. SILNICE II/353 - NÁVRH REKULTIVACE

V MÍSTĚ STÁVAJÍCÍ SILNICE II/353 DOJDE K ODTĚŽENÍ STÁVAJÍCÍ KONSTRUKCE - VIZ DEMOLICE VÝCHOD  
V ROZSAHU REKULTIVACE JE NAVRŽENA SKRÝVKA ORNICE V TL. 0,2m V OKOLÍ STÁV. SILNICE II/353  
NÁSLEDNĚ JE NAVRŽENO UROVNÁNÍ TERÉNU ODTĚŽENÍM PŘÍPADNĚ DOPLNĚNÍM ZEMINY Z VÝKOPŮ  
HLAVNÍ STAVBY NA ÚROVEŇ 0,2m POD ÚROVNÍ NAVRHOVANÉHO TERÉNU

ROZPROSTŘENÍ ORNICE (OHUMUSOVÁNÍ) + OSETÍ TRAVNÍM SEMENEM 200 mm

DOPLNĚNÍ ZEMINY VYTĚŽENÉ ZE ZÁŘEZŮ V SO 101 VARIABILNÍ TLOUŠŤKA

TLOUŠŤKA REKULTIVOVANÉ PLOCHY MIN. 200 mm

LEGENDA DIGITÁLNÍCH MODELŮ

DSP\_II353RYT\_2023-04-05\_SO\_001\_model  
DSP\_II353RYT\_2023-04-05\_REKULTIVACE\_model

|            |               |
|------------|---------------|
| AUTORIZACE | ČÍSLO PŘÍLOHY |
|------------|---------------|

| ČÍSLO ZMĚNY | DATUM ZMĚNY | POPIS/OBSAH ZMĚNY | PODPIS |
|-------------|-------------|-------------------|--------|
|             |             |                   |        |
|             |             |                   |        |
|             |             |                   |        |

II/353 D1 - RYTÍŘSKO - JAMNÉ, I. STAVBA, PD

název akce

ŘEŠENÍ REKULTIVACÍ SO 002, SO 051, SO 052 A SO 053

stavební objekt

|  |                  |   |
|--|------------------|---|
| Kraj Vysočina<br>Žitkova 1882/57<br>586 01 Jihlava<br>objednatel | spolupráce       | <b>D I K</b><br>DOPRAVNĚ INŽENÝRSKÁ KANCELAŘ<br>Bozděchova 1668, 500 02 Hradec Králové<br>tel : 495 219 036, 495 212 647, fax : 495 221 677<br>e-mail : dik@dik - hk.cz, http : www.dik-hk.cz |
| ÚSEK SILNICE II/353<br>místo stavby                              | VYSOČINA<br>kraj |   |

| VZOROVÉ PŘÍČNÉ ŘEZY REKULTIVACE ÚSEKŮ STÁVAJÍCÍ SILNICE | měřítko | DSP stupeň |
|---|---------|------------|
| výkres  |         |            |

|   |   |                          |                                |
|---|---|--------------------------|--------------------------------|
| ING. MILOŠ BURIANEC<br>kontroloval          | ING. DAVID JANEČKA<br>hlavní inženýr projektu | A086/21<br>číslo zakázky | <b>D.20.3</b><br>číslo přílohy |
| ING. DAVID JANEČKA<br>zodpovědný projektant | ING. DAVID JANEČKA<br>zpracoval               | 04/2023<br>datum         |                                |