„II/353 D1 – RYTÍŘSKO – JAMNÉ, I. STAVBA, PD"
SITUACE SO 801 KÁCENÍ A NÁHRADNÍ VÝSADBA (2. ČÁST)

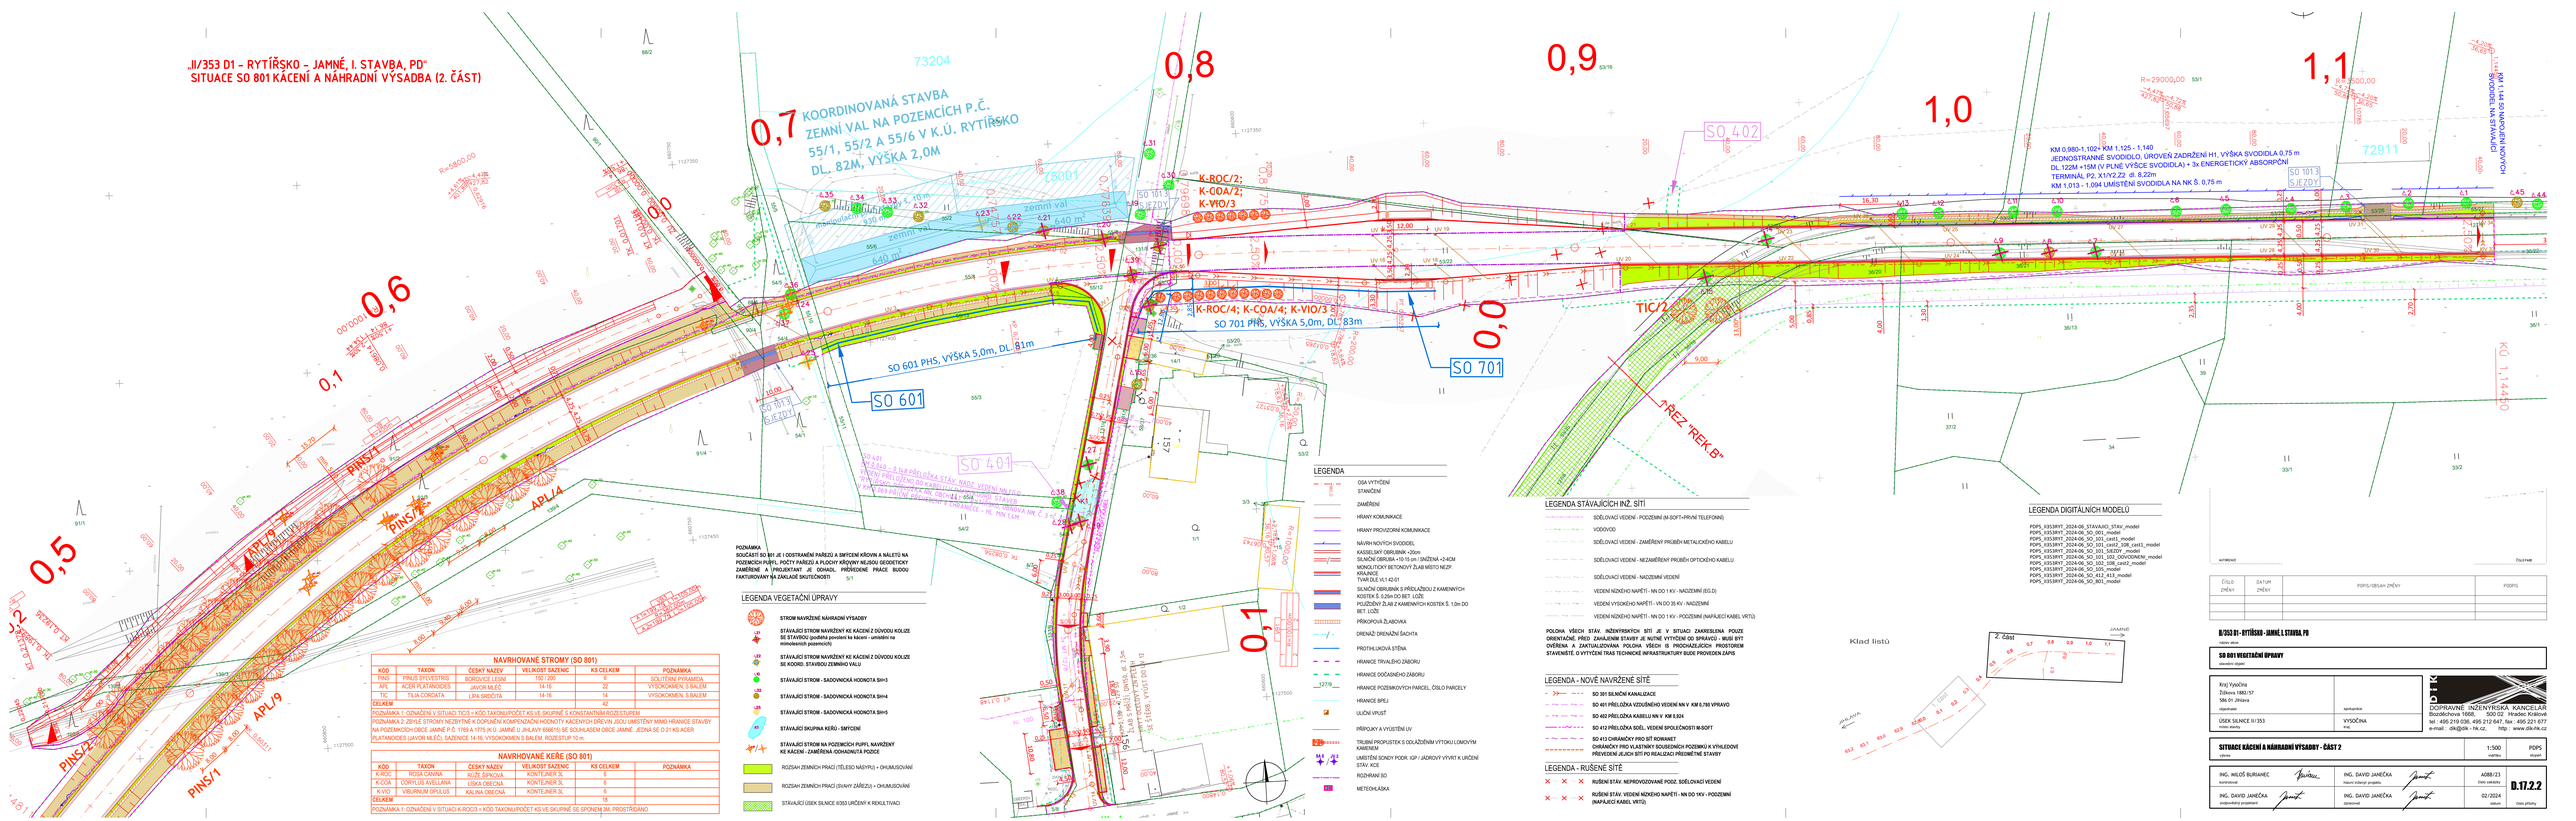

POZNÁMKA
SOUČÁST SO 801 JE I ODSTRANĚNÍ PAŘEZŮ A SMÍCHEN KŘOVIN A NÁLETŮ NA POZEMCÍCH PUPFL. POČTY PAŘEZŮ A PLOCHY KŘOVIN NEJSOU GEODETICKY ZAMĚŘENÉ A TPROJEKTANT JE ODHAD. PŘEVZÍZENÉ PRÁCE BUDOU FAKTUROVÁNY NA ZÁKLADĚ SKUTEČNOSTI

5/1

LEGENDA VEGETAČNÍ ÚPRAVY

- STROM NAVRŽENÉ NÁHRADNÍ VÝSADBY
- STÁVAJÍCÍ STROM NAVRŽENÝ KE KÁCENÍ Z DŮVODU KOLIZE SE STAVBOU (podléhá povolení ke kácení - umístěn na mimolesních pozemcích)
- STÁVAJÍCÍ STROM NAVRŽENÝ KE KÁCENÍ Z DŮVODU KOLIZE SE KOORD. STAVBOU ZEMNÍHO VALU
- STÁVAJÍCÍ STROM - SADOVNICKÁ HODNOTA SH-3
- STÁVAJÍCÍ STROM - SADOVNICKÁ HODNOTA SH-4
- STÁVAJÍCÍ STROM - SADOVNICKÁ HODNOTA SH-5
- STÁVAJÍCÍ SKUPINA KEŘŮ - SMÍCHENÍ
- STÁVAJÍCÍ STROM NA POZEMCÍCH PUPFL NAVRŽENÝ KE KÁCENÍ - ZAMĚŘENÁ OZNAČENÁ PLOCHA
- ROZSAH ZEMNÍCH PRACÍ (TĚLESO NÁSYPU) + OHUMUSOVÁNÍ
- ROZSAH ZEMNÍCH PRACÍ (SVAHY ZÁŘEZU) + OHUMUSOVÁNÍ
- STÁVAJÍCÍ ÚSEK SILNICE II/353 URČENÝ K REKULTIVACI

NAVRHOVANÉ STROMY (SO 801)

KÓD	TAXON	ČESKÝ NÁZEV	VELIKOST SAZENIC	KS CELKEM	POZNÁMKA
PINS	PINUS SYLVESTRIS	BOROVICE LESNÍ	150 l 200	6	SOLITÉRNÍ PYRAMIDA
APL	ACER PLATANOIDES	JAVOR MLÉČ	14-16	22	VYSOKOKMEN, S BALEM
TIC	TILIA CORDATA	LÍPA SRDČITÁ	14-16	14	VYSOKOKMEN, S BALEM
CELKEM				42	

POZNÁMKA 1: OZNAČENÍ V SITUACI TIC/3 = KÓD TAXONU/POČET KS VE SKUPINĚ S KONSTANTNÍM ROZESTUPEM
POZNÁMKA 2: ZBYLÉ STROMY NEZBYTNÉ K DOPLNĚNÍ KOMPENZAČNÍ HODNOTY KACENÝCH DŘEVIN JSOU UMÍSTĚNY MIMO HRANICE STAVBY NA POZEMCÍCH OBCE JAMNÉ P.Č. 1769 A 1775 K.Ú. JAMNÉ U JIHLAVY [66615] SE SOUHLASEM OBCE JAMNÉ. JEDNÁ SE O 21 KS ACER PLATANOIDES (JAVOR MLÉČ), SAZENICE 14-16, VYSOKOKMEN S BALEM, ROZESTUP 10 m.

NAVRHOVANÉ KEŘE (SO 801)

KÓD	TAXON	ČESKÝ NÁZEV	VELIKOST SAZENIC	KS CELKEM	POZNÁMKA
K-ROC	ROSA CANINA	RŮŽE ŠÍPKOVÁ	KONTEJNER 3L	6	
K-COA	CORYLUS AVELLANA	LÍSKA OBECNÁ	KONTEJNER 3L	6	
K-VIO	VIBURNUM OPULUS	KALINA OBECNÁ	KONTEJNER 3L	6	
CELKEM				18	

POZNÁMKA 1: OZNAČENÍ V SITUACI K-ROC/3 = KÓD TAXONU/POČET KS VE SKUPINĚ SE SPONEM 3M, PROSTŘÍDANO

LEGENDA

- OSA VYTYČENÍ STAVEBNÍ
- ZAMĚŘENÍ
- HRANY KOMUNIKACE
- HRANY PROVOZNÍ KOMUNIKACE
- NÁVRH NOVÝCH SVODIDEL
- KASSELSKÝ OBRUBNÍK +20cm
- SILNIČNÍ OBRUBA +10-15 cm / ŠÍŘKOVÁ +2-4CM
- MONOLITICKÝ BETONOVÝ ŽLAB MÍSTO NEZP. KRAJNICE TVAR DLE VL1 42-01
- SILNIČNÍ OBRUBNÍK S PŘÍLOŽBOU Z KAMENNÝCH KOSTEK Š. 0,25m DO BET. LOŽE
- POJEZDNÝ ŽLAB Z KAMENNÝCH KOSTEK Š. 1,0m DO BET. LOŽE
- PŘÍKOPOVÁ ŽLABOVKA
- DRENÁŽ DRENÁŽNÍ ŠACHTA
- PROTIHLUKOVÁ STĚNA
- HRANICE TRVALÉHO ZÁBORU
- HRANICE DOČASNÉHO ZÁBORU
- HRANICE POZEMKOVÝCH PARCEL, ČÍSLO PARCELY
- HRANICE BPEJ
- ULIČNÍ VPUST
- PŘÍPOJKY A VYJĚTÍ V UV
- TRUBNÍ PROPUSTEK S OBLOŽDĚNÍM VTOKU LOMOVÝM KAMENEM
- UMÍSTĚNÍ SONDY PODL. IGP / JÁDROVÝ VÝVRT K URČENÍ STAV. ACE
- ROZVRANÍ SO
- METEOHLÁSKA

LEGENDA STÁVAJÍCÍCH INŽ. SÍTÍ

- SDĚLOVACÍ VEDENÍ - PODZEMNÍ (M-SOFT+PRVNÍ TELEFONNÍ)
- VODOVOD
- SDĚLOVACÍ VEDENÍ - ZAMĚŘENÝ PRŮBĚH METALICKÉHO KABELU
- SDĚLOVACÍ VEDENÍ - NEZAMĚŘENÝ PRŮBĚH OPTICKÉHO KABELU
- SDĚLOVACÍ VEDENÍ - NADZEMNÍ VEDENÍ
- VEDENÍ NÍZKÉHO NAPĚTÍ - NN DO 1 KV - NADZEMNÍ (EG.D)
- VEDENÍ VYSOKÉHO NAPĚTÍ - VN DO 35 KV - NADZEMNÍ
- VEDENÍ NÍZKÉHO NAPĚTÍ - NN DO 1 KV - PODZEMNÍ (NAPÁJECÍ KABEL VRTŮ)

POLOHA VŠECH STÁV. INŽENÝRSKÝCH SÍTÍ JE V SITUACI ZAKRESLENA POUZE ORIENTAČNĚ. PŘED ZAHÁJENÍM STAVBY JE NUTNÉ VYTÝČENÍ OD SPRÁVCŮ - MUSÍ BÝT OVĚŘENA A ZAKTUALIZOVÁNA. POLOHA VŠECH IS PROCHÁZEJÍCÍCH PROSTOREM STAVENIŠTĚ. O VYTÝČENÍ TYAS TECHNICKÉ INFRASTRUKTURY BUDE PROVEDEN ZÁPIS

LEGENDA - NOVÉ NAVRŽENÉ SÍTĚ

- SO 301 SILNIČNÍ KANALIZACE
- SO 401 PŘELOŽKA VZDUŠNÉHO VEDENÍ NN V KM 0,780 VPRAVO
- SO 402 PŘELOŽKA KABELU NN V KM 0,924
- SO 412 PŘELOŽKA SDĚL. VEDENÍ SPOLEČNOSTI M-SOFT
- SO 413 CHRÁNIČKY PRO ST ROMANET CHRÁNIČKY PRO VLASTNÍKY SOUSEDNÍCH POZEMKŮ K VYHLEDOVÉ PŘIVEDENÍ JEJICH SÍTÍ PO REALIZACI PŘEDMĚTNÉ STAVBY

LEGENDA - RUŠENÉ SÍTĚ

- RUŠENÍ STÁV. NEPROVOZOVANÉ POZD. SDĚLOVACÍ VEDENÍ
- RUŠENÍ STÁV. VEDENÍ NÍZKÉHO NAPĚTÍ - NN DO 1KV - PODZEMNÍ (NAPÁJECÍ KABEL VRTŮ)

LEGENDA DIGITÁLNÍCH MODELŮ

- PDPS_II353RYT_2024-06_STAVAJICI_STAV_model
- PDPS_II353RYT_2024-06_SO_001_celek
- PDPS_II353RYT_2024-06_SO_001_cast1_model
- PDPS_II353RYT_2024-06_SO_101_cast2_108_cast1_model
- PDPS_II353RYT_2024-06_SO_101_SJEZDY_model
- PDPS_II353RYT_2024-06_SO_102_102_ODVODNENI_model
- PDPS_II353RYT_2024-06_SO_102_108_cast2_model
- PDPS_II353RYT_2024-06_SO_105_model
- PDPS_II353RYT_2024-06_SO_412_413_model
- PDPS_II353RYT_2024-06_SO_801_model

Klad listů

ČÍSLO ZMĚNY	DATUM ZMĚNY	POPIS/OBSAH ZMĚNY	PODPIS

II/353 D1 - RYTÍŘSKO - JAMNÉ I. STAVBA PD

stavba/akce

SO 801 VEGETAČNÍ ÚPRAVY

stavební objekt

Kraj Vysočina
Žižkova 1882/57
586 01 Jihlava

objednatel

ÚSEK SILNICE II/353

místo stavby

zpracovatel

DOPRAVNÍ INŽENÝRSKÁ KANCELÁŘ
Bezručovarova 1666, 500 02 Hradec Králové
tel.: 495 219 036, 495 212 647, fax.: 495 221 677
e-mail: dik@dik.cz, http://www.dik.cz

VYSOČINA

kraj

SITUACE KÁCENÍ A NÁHRADNÍ VÝSADBY - ČÁST 2

výkres

1:500 měřítko

PDPS stupeň

ING. MILOŠ BURIANEC		A088/23	**D.17.2.2**
konstruktér		číslo zakázky	
ING. DAVID JANEČKA	ING. DAVID JANEČKA	02/2024	číslo přílohy
zodpovědný projektant	zpracoval	datum	